

Obergeschoss, Rheinstraße 70, 53859 Niederkassel-Lülsdorf
 Gemarkung: Lülsdorf, Flur 19, Flurstück 3578

WHG 03



Abstellr.	4.79 m ²
Bad	6.73 m ²
Balkon	3.71 m ²
Flur	8.17 m ²
Kind	12.43 m ²
Küche	9.81 m ²
Schlafen	16.22 m ²
WC	1.70 m ²
Wohnen	36.16 m ²

WHG 03 Gesamt: 99.74 m²

WHG 04

Abstellr.	3.90 m ²
Bad	6.72 m ²
Balkon	3.71 m ²
Flur	8.19 m ²
Kind	12.01 m ²
Küche	9.03 m ²
Schlafen	15.69 m ²
WC	1.70 m ²
Wohnen	36.05 m ²

WHG 04 Gesamt: 97.00 m²

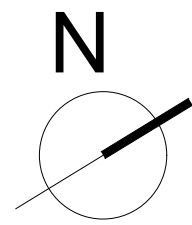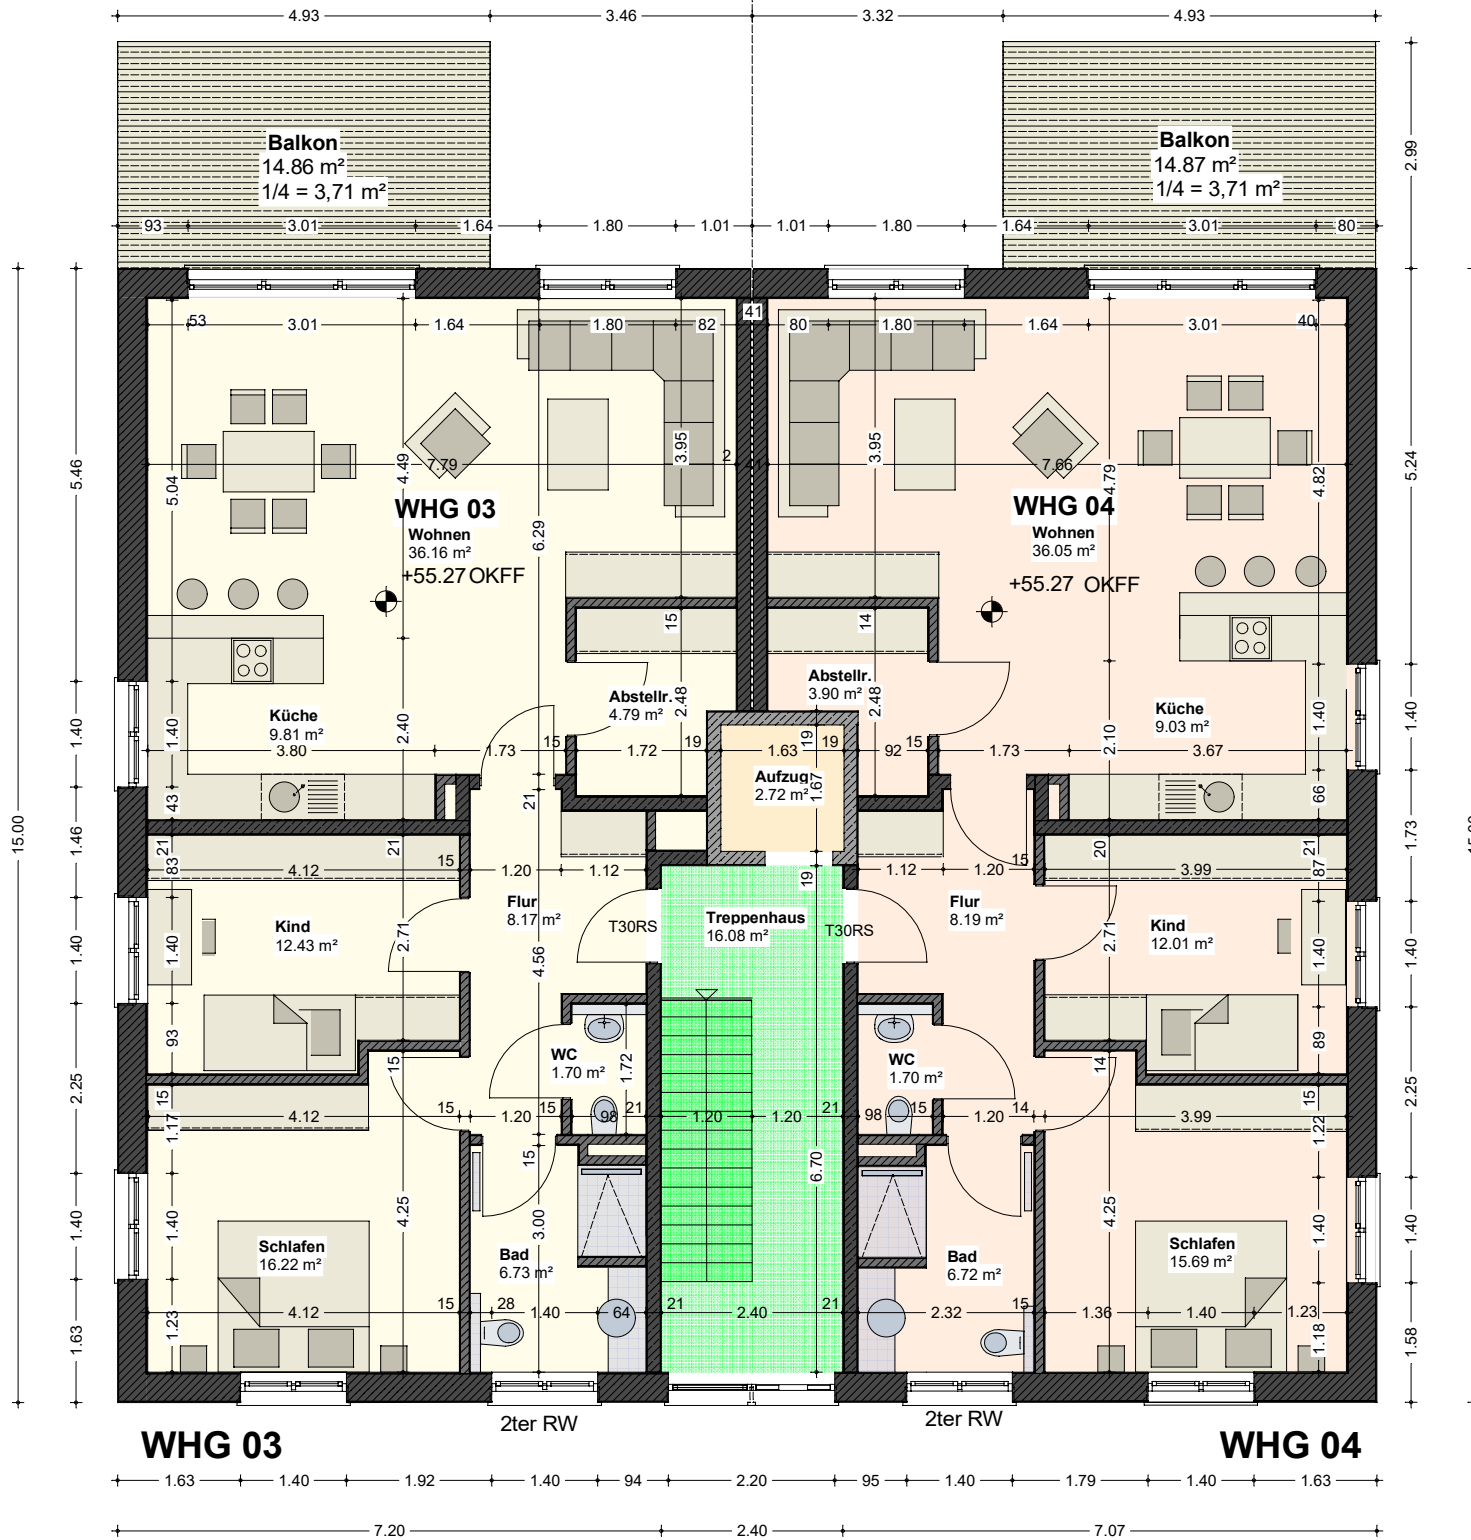

Stand 02-02-2020

LEGENDE:

ABD	ABDECKUNG	RD	ROHDECKE
BE	BODENDURCHBRUCH	REV	REVISIONSÖFFNUNG
BE	BODENBELAG	ROLL	ROLLKASTEN
BEG	BEGLEITEND	RO	REINIGUNGSÖFFNUNG
BIH	BRÜSTUNGSHÖHE	RR	REISENALLBOHRER
DA	DECKENAUSSPARUNG	RS	RAUCHSICHERE
DD	DECKENDURCHBRUCH	RS	RAUCHSICHERE
DD	DECKENPFFNUNG	RS	RAUCHSICHERE TÜR
DE	DECKENSCHLITZ	SAN	SANITÄRINSTALLATION
ELT	ELEKTROINSTALLATION	SCH	SCHACHT
END	ENDUNG	SK	SINKKASTEN
F	FEUERLÖSCHRICHTUNG	STG	STIEGUNG
FFB	FERTIGFUSSEN	T	TELEFON
FL	FALLROHR	T30-1	FEUERHEMMENDE TÜR
FR	FÜTTERBOHR	ENF	EINFÜLLIG N. DIN 15882
FBD	FUSSBODENDURCHBRUCH	ZWF	ZWEIFÜLLIG N. DIN 15884
GK	GURTKASTEN	T30-2	FEUERHEMMENDE TÜR
GOK	GROSSER GURTKASTEN	T30-1	BRANDSCHUTZ TÜR
GR	GURTKASTEN	ENF	EINFÜLLIG N. DIN 15884
H	HYDRANT	U	UNTER
HE	HEIZUNGSINSTALLATION	UD	UNTERZUGSCHURCHBRUCH
HW	HEISSTER GRUNDWASSERSTAND	UK	UNTERKANTE
LD	LÜFTUNGSGRÜNDUNG	UKD	UNTERKANTE DECKE
LDT	LÜFTUNGSGRÜNDUNG	UZ	UNTERZUG
LT	LÜFTUNGSGRÜNDUNG	UZ	UNTERZUG
LS	LÜFTUNGSGRÜNDUNG	ÜZ	ÜBERZUG
LUF	LÜFTUNGSINSTALLATION	ÜZ	ÜBERZUGSCHURCHBRUCH
OK	ÖBERKANTE	VK	VORDERKANTE
OKD	ÖBERKANTE DECKE	WA	WANDAUSSPARUNG
OKF	ÖBERKANTE FERTIG	WO	WANDSCHURCHBRUCH
OKFF	ÖBERKANTE FERTIG	WO	WANDÖFFNUNG
OKD	ÖBERKANTE DECKE	WS	WANDSCHLITZ
OKF	ÖBERKANTE FERTIG	WH	WANDHYDRANT
OKD	ÖBERKANTE DECKE		
OKF	ÖBERKANTE FERTIG		

Alle Bauteile, -tragwerke und -öffnungen sind...
 Alle Angaben und Ausprägungen sind nach...
 Änderungen und Ausprägungen in...
 ANMERKUNGEN: ...

ANMERKUNGEN	NOCH	DATEI	WERT
1			
2			
Maße sind vor Ort zu prüfen

BAUHERR: AMANO GmbH
 Markt 1
 53721 Siegburg

BAUVORHABEN: Neubau
 eines 5 Familienhauses
 Rheinstraße 70
 53859 Niederkassel


ARCHITEKT: Dipl.Ing. B. Schür
 Kanarienvogel 11
 53902 Bad-Münstereifel
 Tel.Nr.: 0176/86077182

Maßstab: 1:100
 gezeichnet am: 02.02.2020

Leistungsphase: **Bauantragsplanung**

Planung: Dipl.Ing. B. Schür
 Kanarienvogel 11
 53902 Bad-Münstereifel-Houwerath
 Tel.Nr.: 0176/86077182

Planung Wand: P04-OG-Wand
 Wandplanung OG
 Planbez.: **P04 OG-Wand**

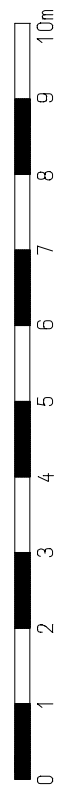

Rheinstraße