


Grundriss Ausstellungsküche

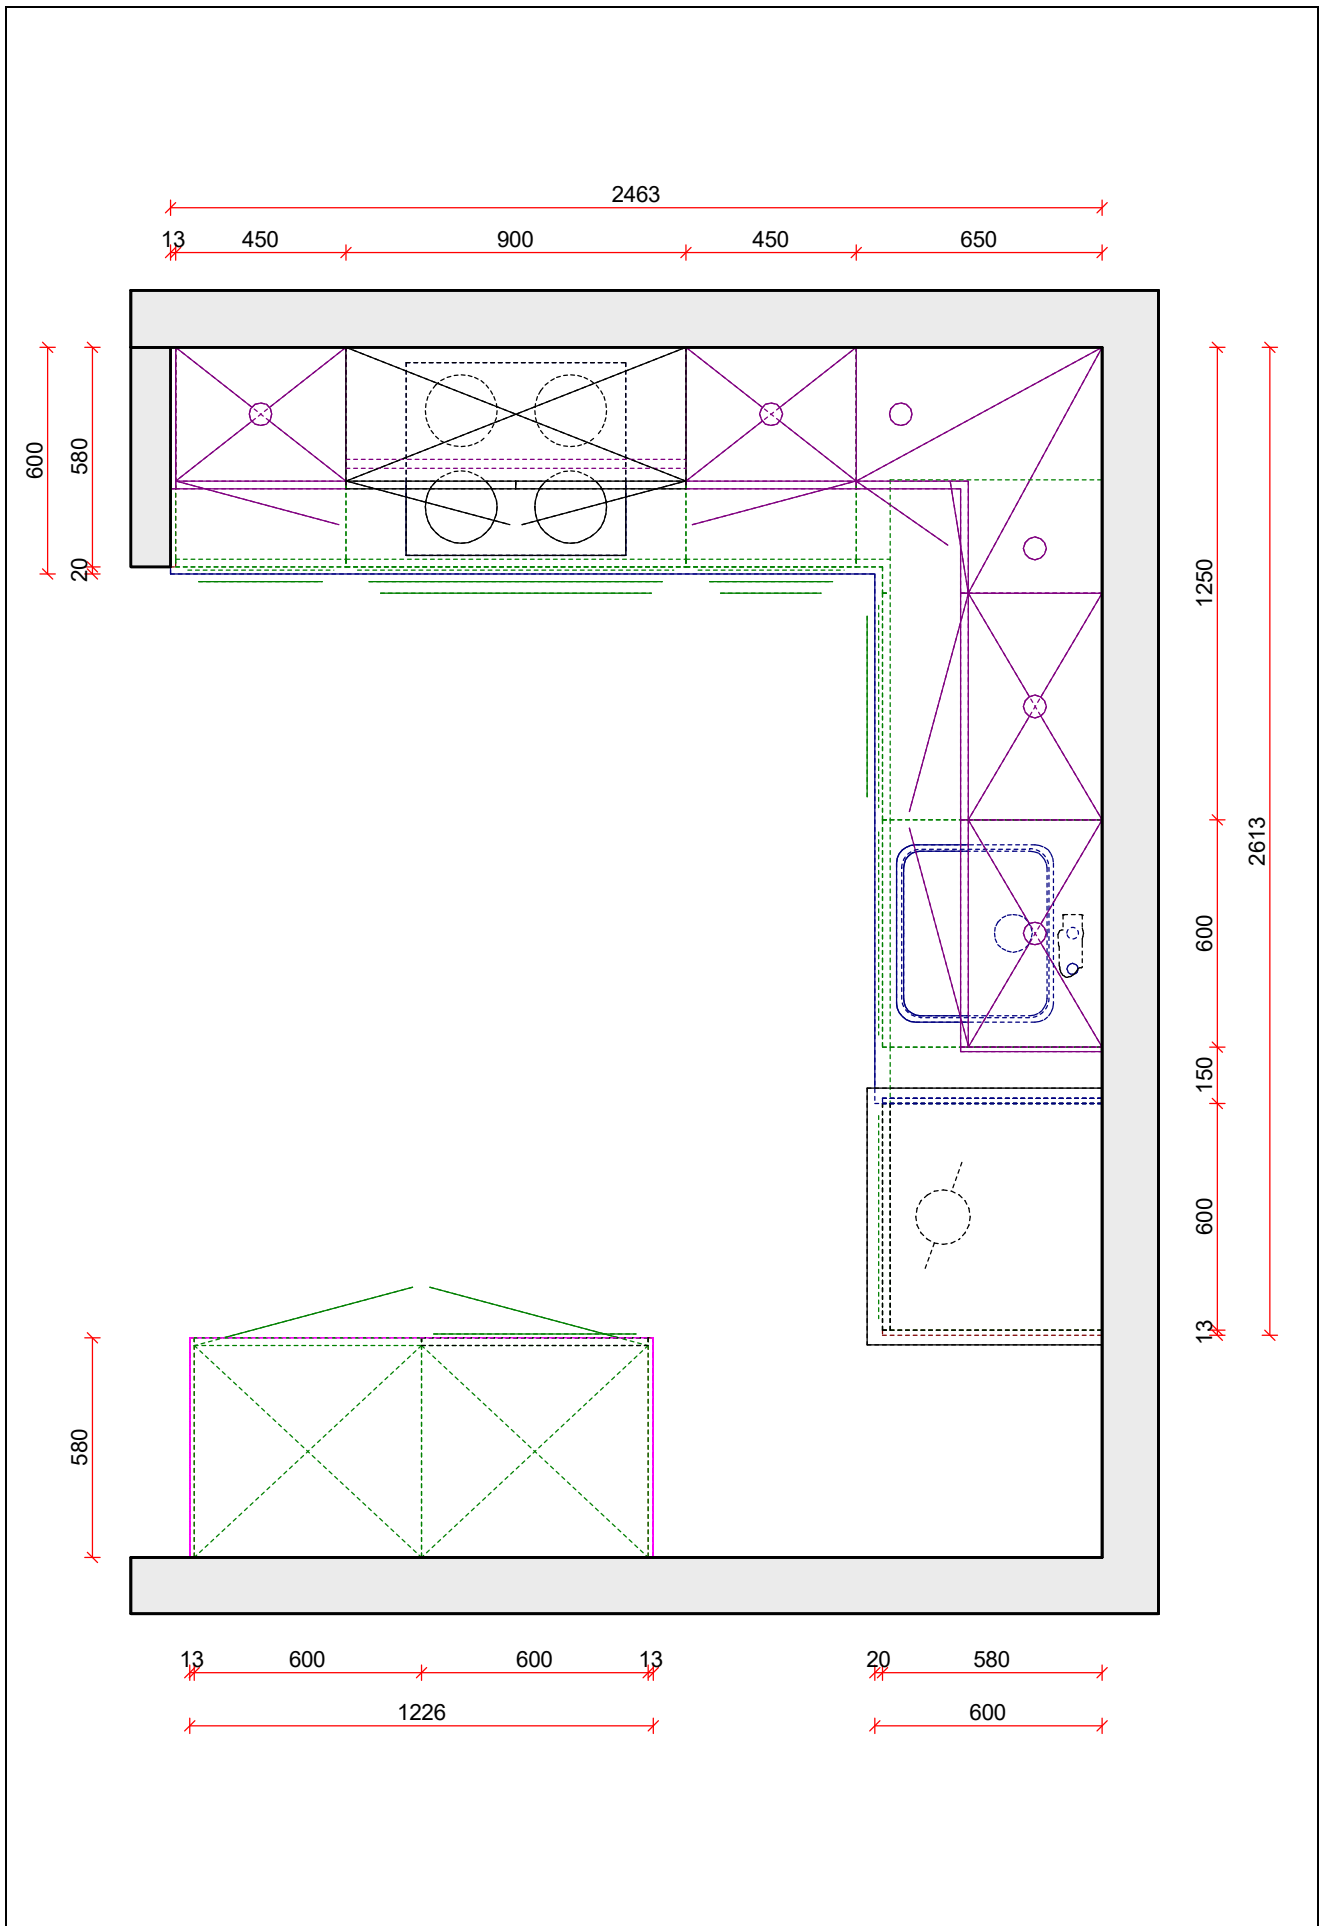

Massstab: 1:20 (A4)