


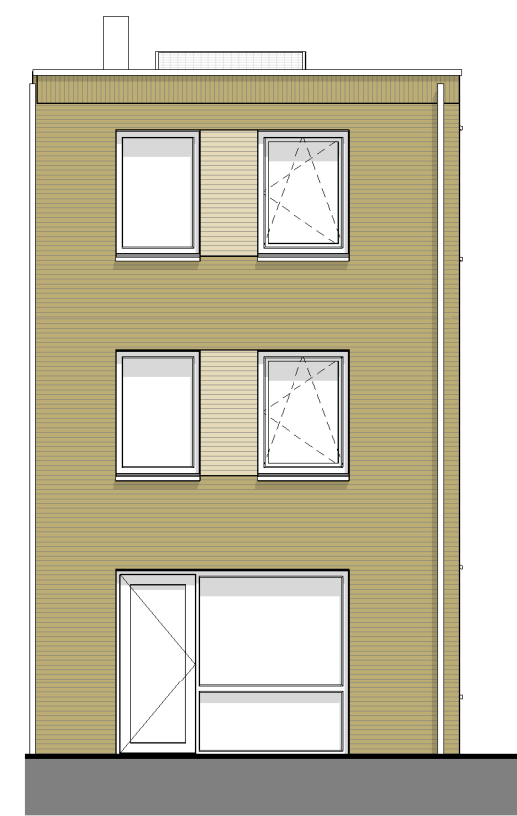


Vorgevel




Achtergevel




Linkergevel

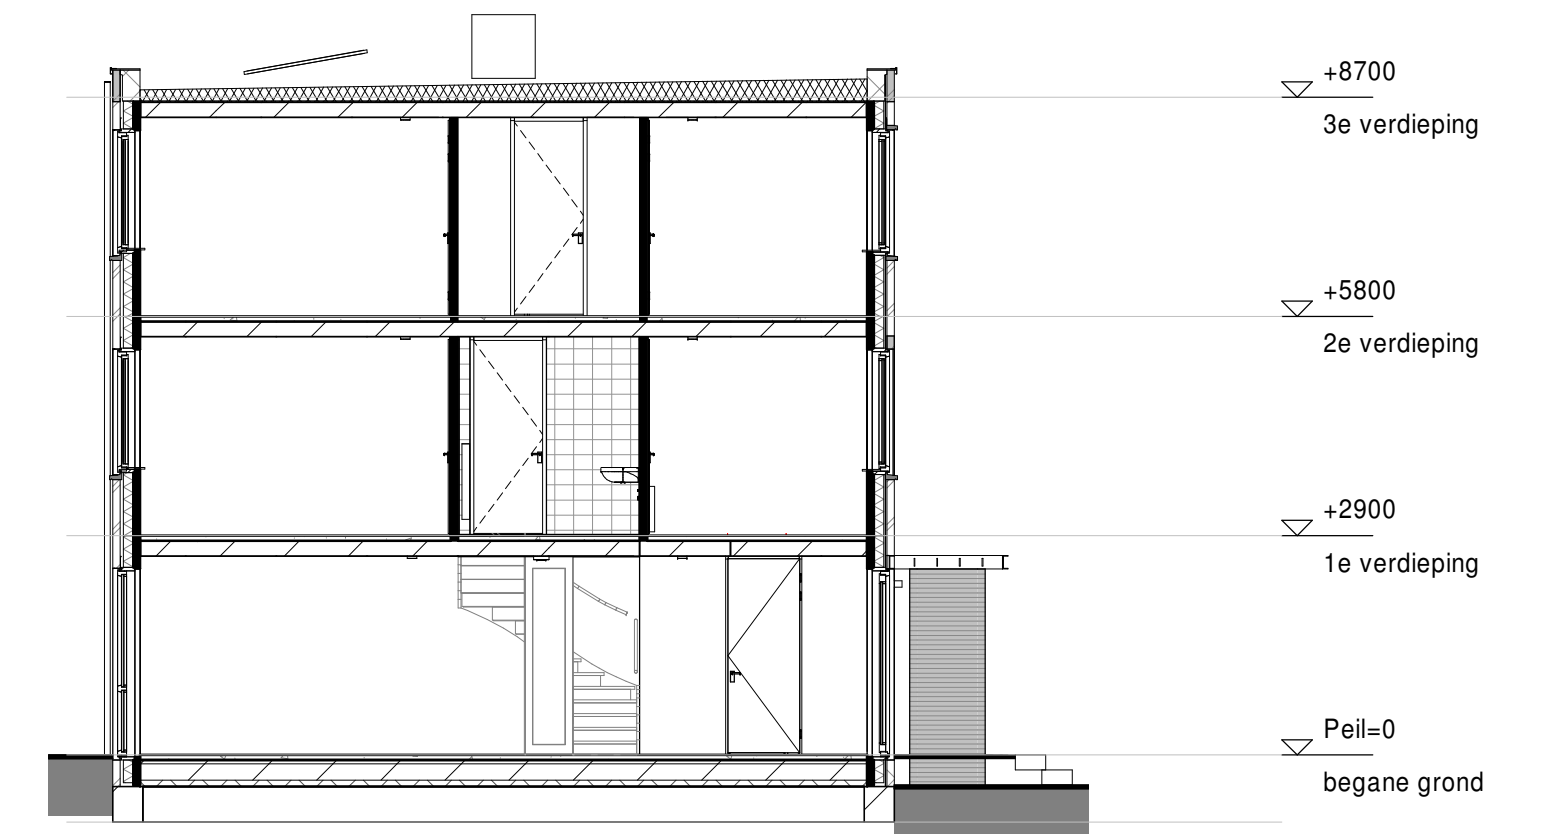


Doorsnede

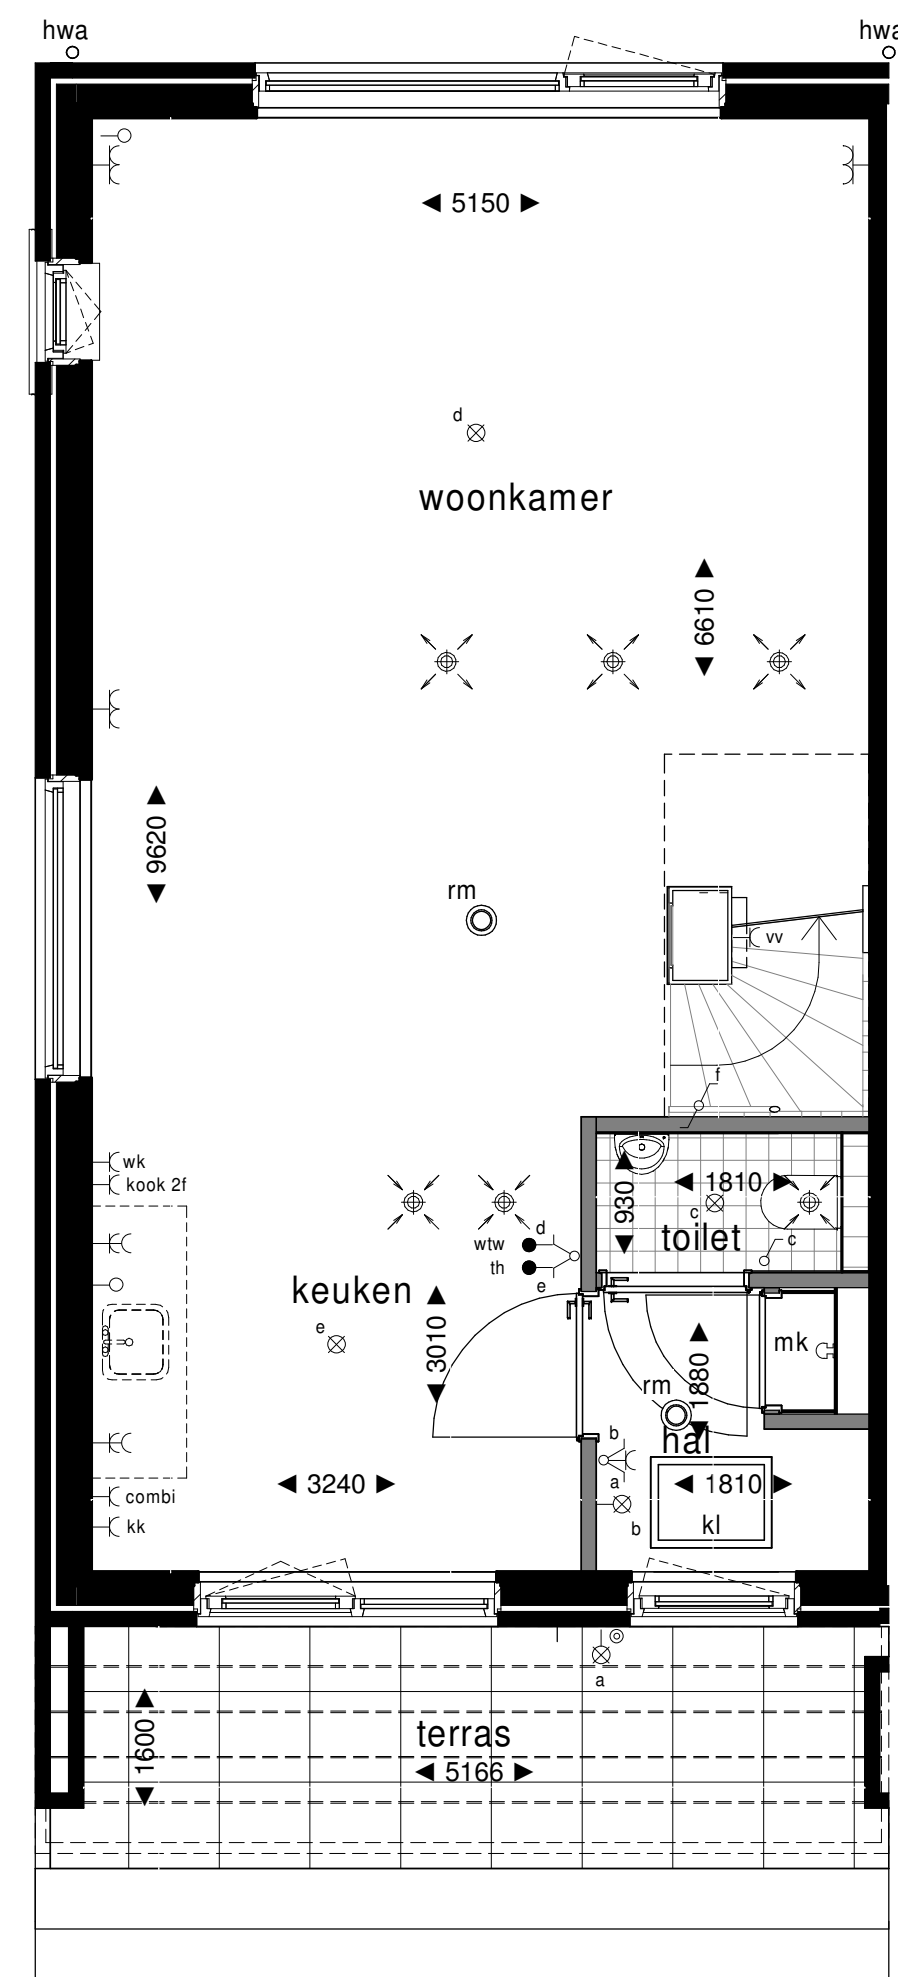


Begane grond

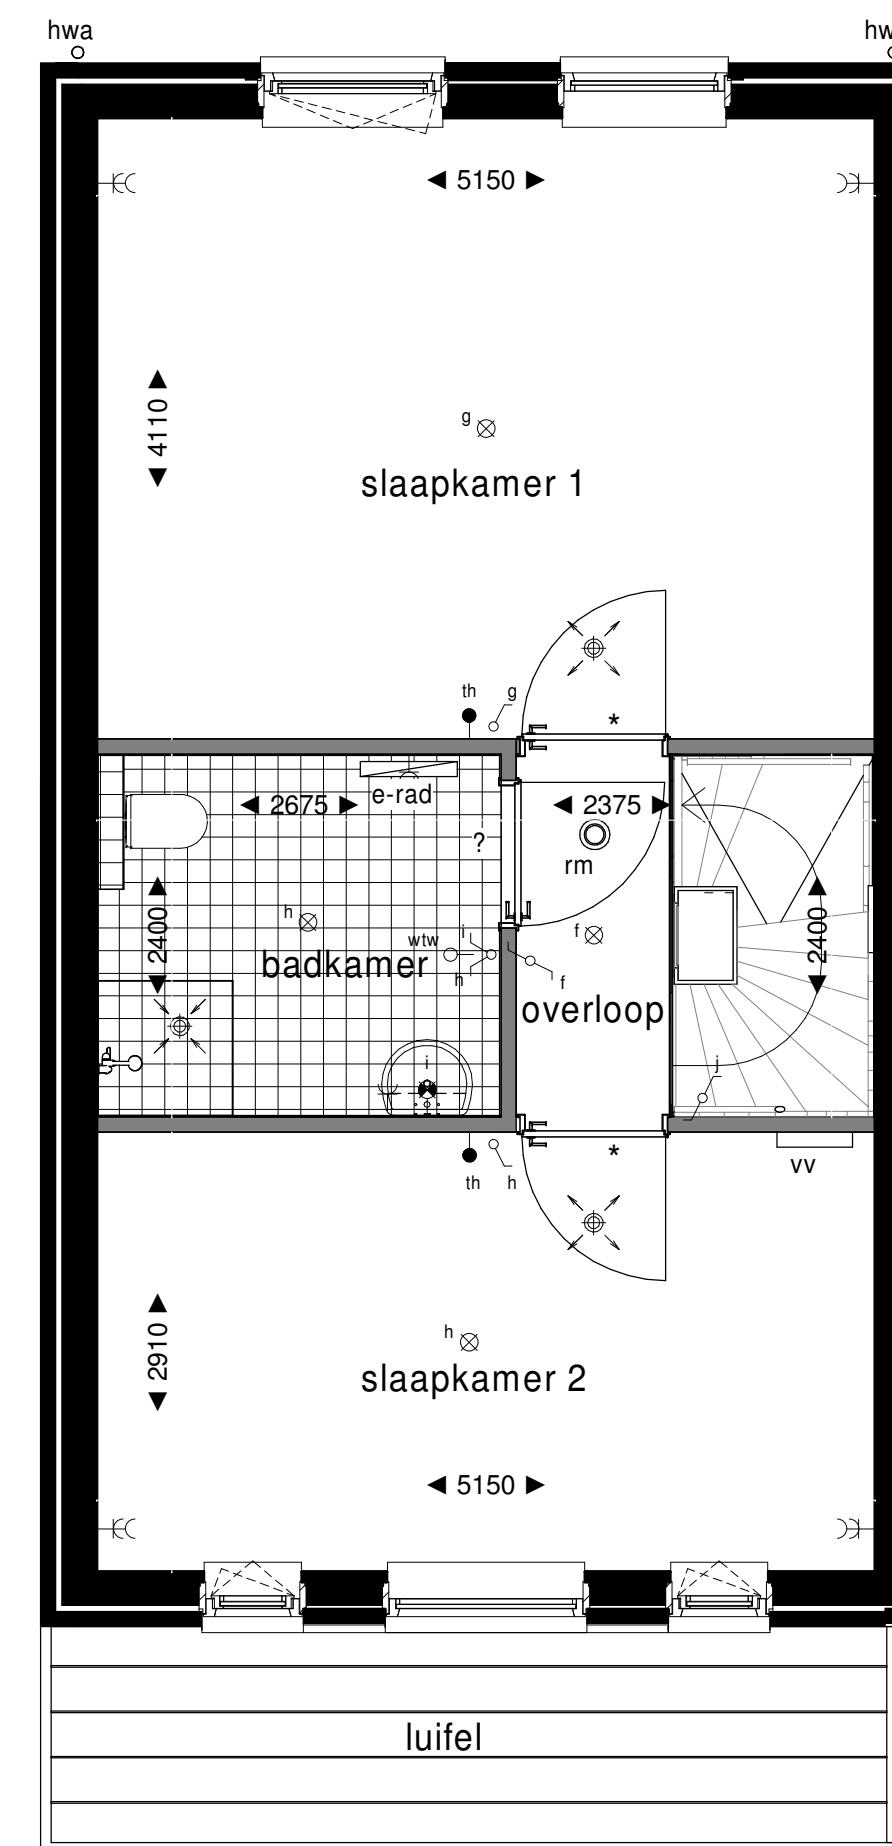

1e Verdieping

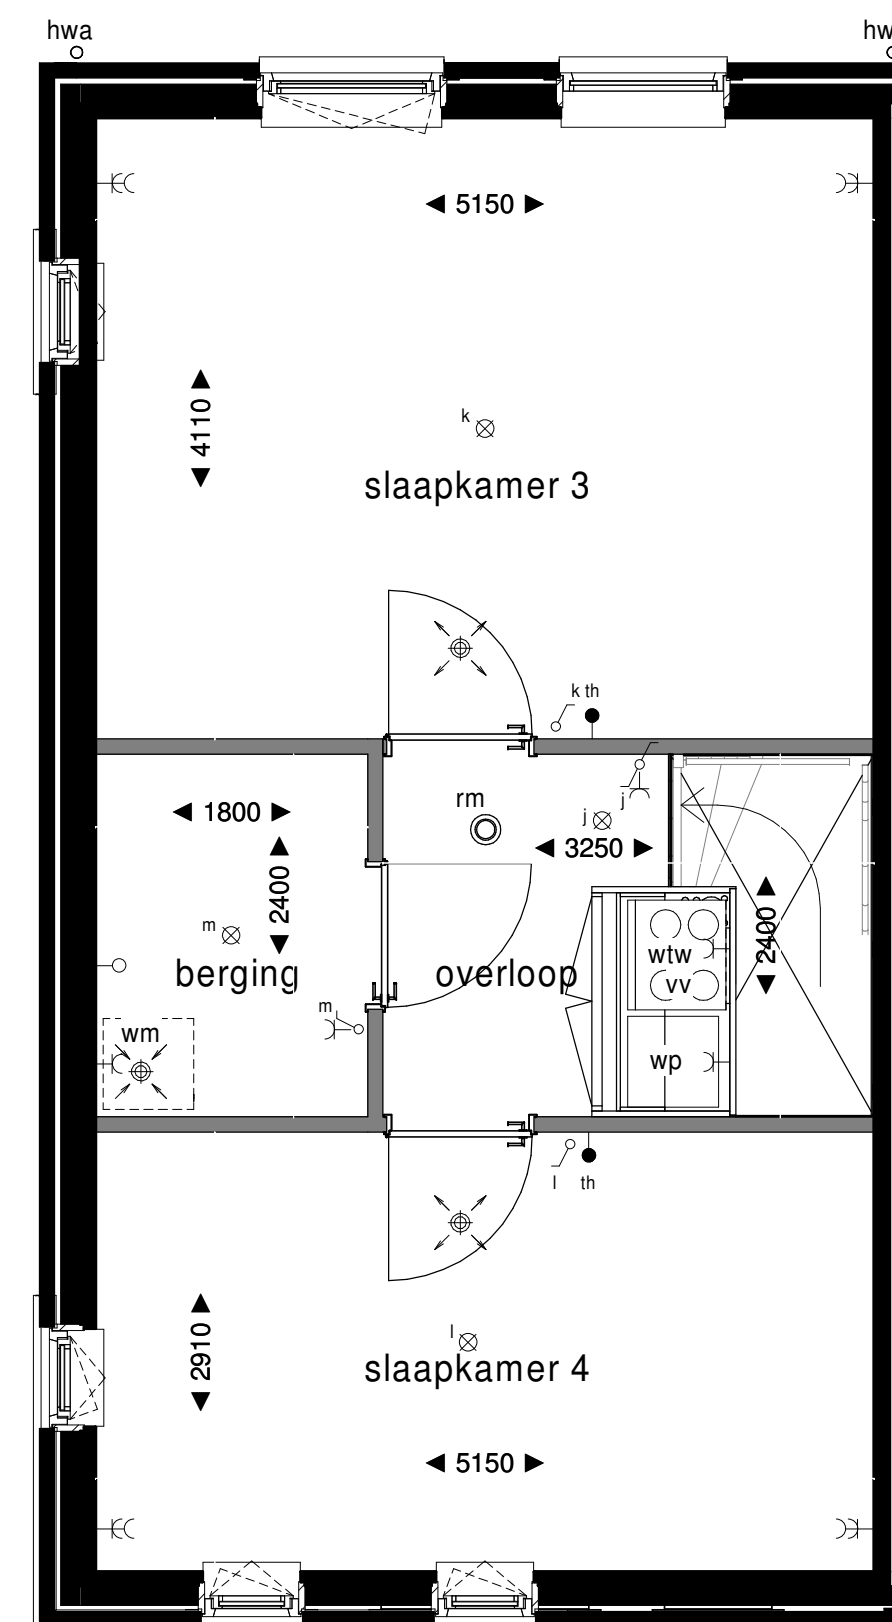

2e Verdieping

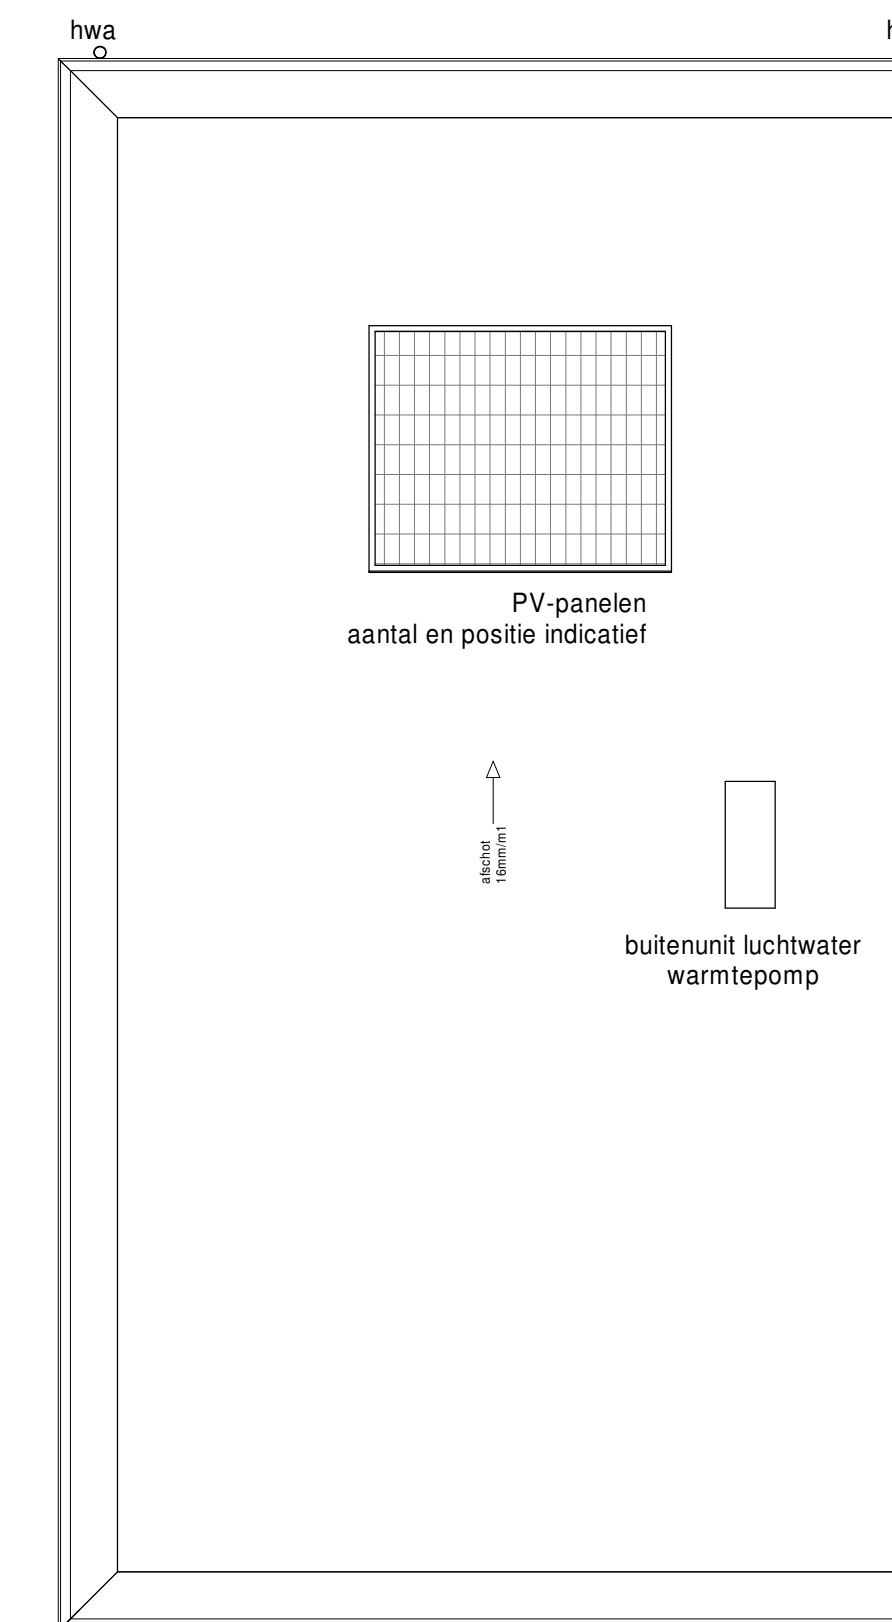

Dakaanzicht

Renvooi Verkoop

	onbedrade leiding	th	thermostaat
	bedrade leiding	wk	wasemkap
	bedrukker	kk	koelkast
	bel	kt	kooktoestel
	enkele schakelaar	ov	combi-oven
	dubbele schakelaar	wm	wasmachine
	wissel schakelaar	wtw	mechanische ventilatie
	enkele wandcontactdoos	wp	warmtepompboiler
	dubbele wandcontactdoos, verticaal	rm	rookmelder
	dubbele wandcontactdoos, horizontaal	vv	vloerverwarming verdeler
	aansluitpunt verlichting plafond	mk	meterkast
	aansluitpunt verlichting wand	hwa	hemelwaterafvoer
	ventilatieventiel, positie indicatief	kl	inspectieluik, indicatief
	wandtegels		
	vloertegels		
	geluidsisolerende deur		
			metselwerk, donker geel genuanceerd
			metselwerk veranda, licht geel genuanceerd



**SNIPPEN
AAN DE DIJK**



Project Deventer, Aan de Dijk Oost

Opdrachtgever Hegeman Bouwgroep

Onderwerp Verkoop
Plattegronden, gevels en doorsneden
Bouwnummer 1,27

Schaal 1:50 / 1:100

Projectnummer 11757_oost

Bladnummer

Formaat A1

Datum 09-12-2020

B9.501