
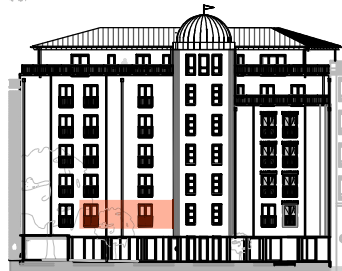
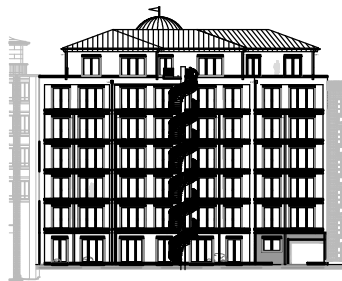
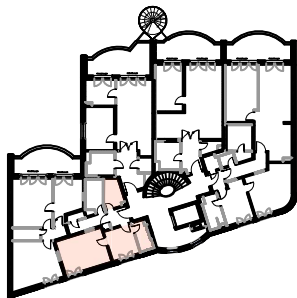


Wohnung 01 gesamt
 N: 100,47 m² (ohne Loggia)
 N: 107,55 m² (mit Loggia)

Untermietung 01a
 N: 32,68 m²

Untermietung 01b
 N: 64,60 m² (ohne Loggia)
 N: 71,57 m² (mit Loggia)

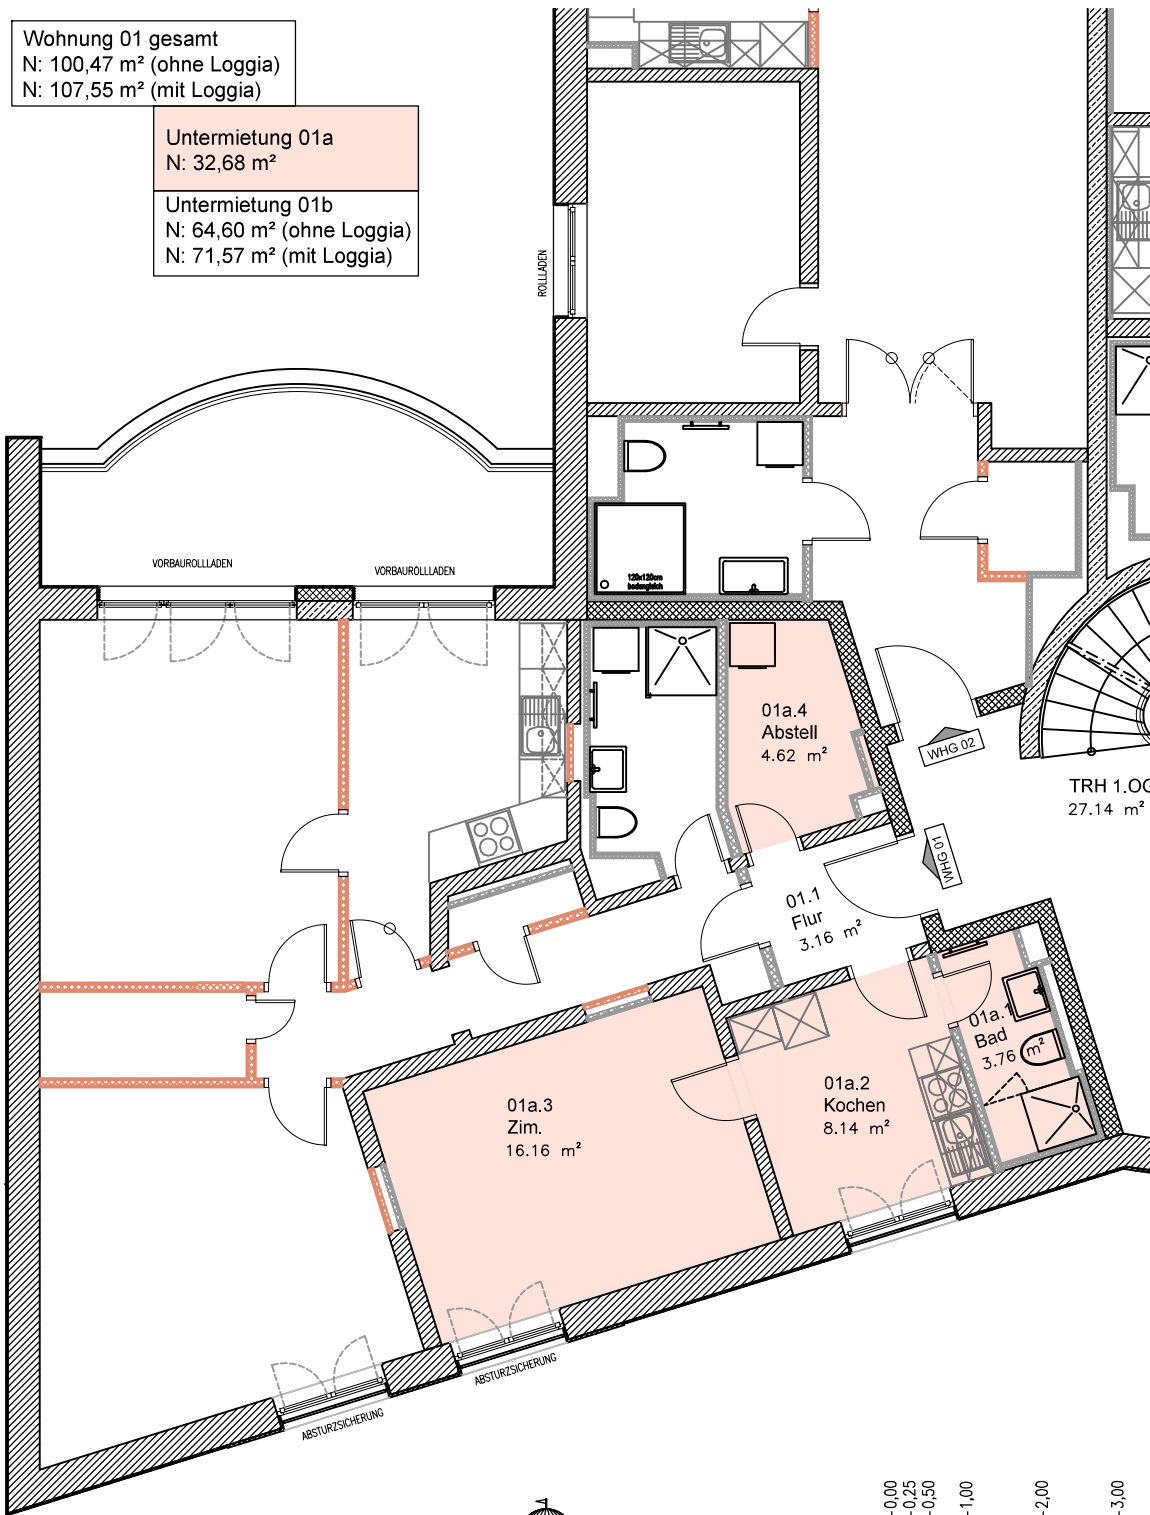

Mehrfamilienhaus

Süderstr. 294, 20537 Hamburg

Bauherr Achim Becker Grundstücksverwaltung
 Süderstr. 288, 20537 Hamburg

Grundriss 1. OG

Maßstab 1 : 100

Datum 19.08.2020

Format A4 (210 x 297mm)