
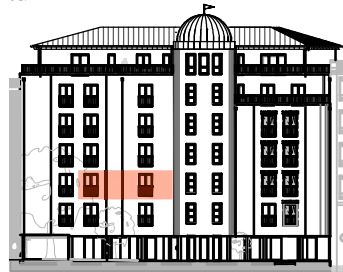
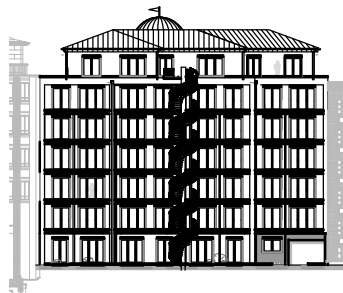
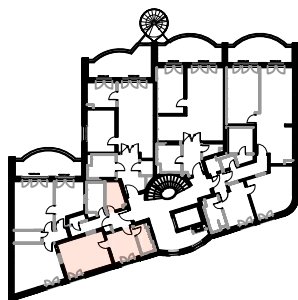
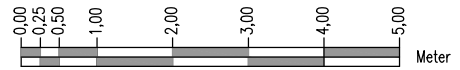


Wohnung 05 gesamt  
 N: 100,86 m<sup>2</sup> (ohne Loggia)  
 N: 107,83 m<sup>2</sup> (mit Loggia)

Untermietung 05a  
 N: 32,68 m<sup>2</sup>

Untermietung 05b  
 N: 65,02 m<sup>2</sup> (ohne Loggia)  
 N: 72,00 m<sup>2</sup> (mit Loggia)

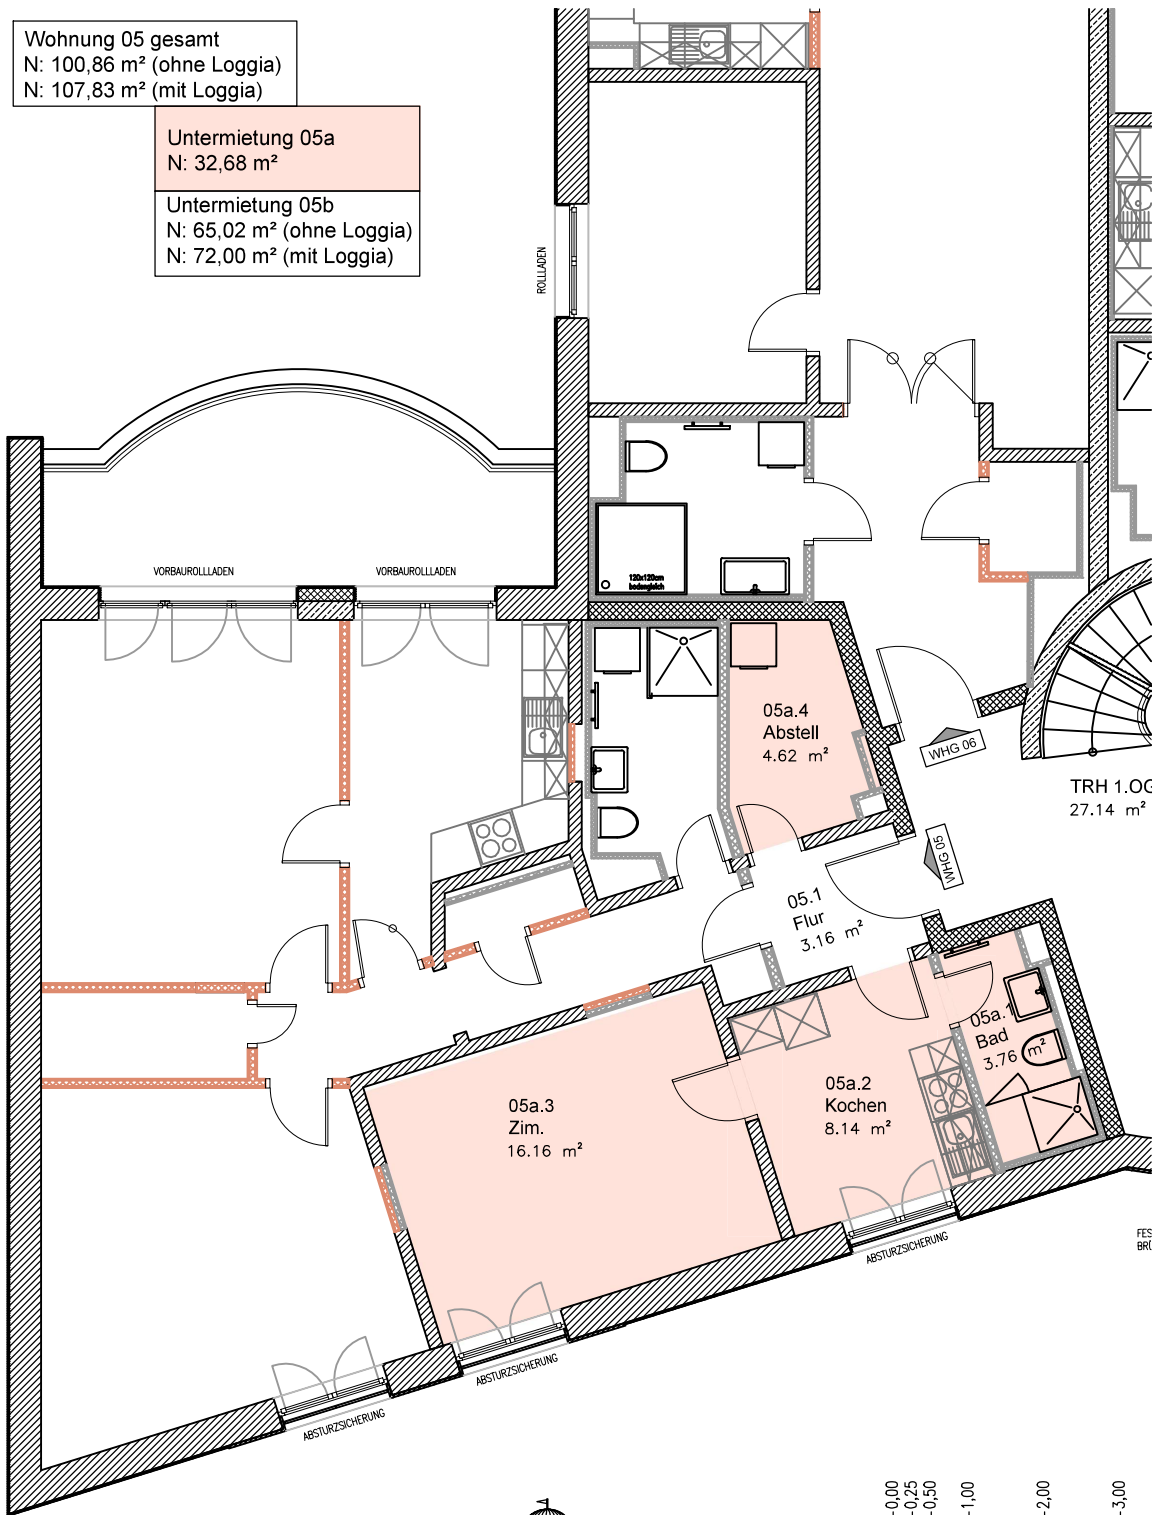

## Mehrfamilienhaus

Süderstr. 294, 20537 Hamburg

Bauherr Achim Becker Grundstücksverwaltung  
 Süderstr. 288, 20537 Hamburg

## Grundriss 2. OG

Maßstab 1 : 100

Datum 19.08.2020

Format A4 (210 x 297mm)