
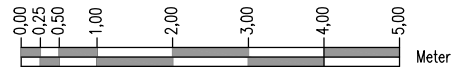


Wohnung 05 gesamt
 N: 100,86 m² (ohne Loggia)
 N: 107,83 m² (mit Loggia)

Untermietung 05a
 N: 32,68 m²

Untermietung 05b
 N: 65,02 m² (ohne Loggia)
 N: 72,00 m² (mit Loggia)

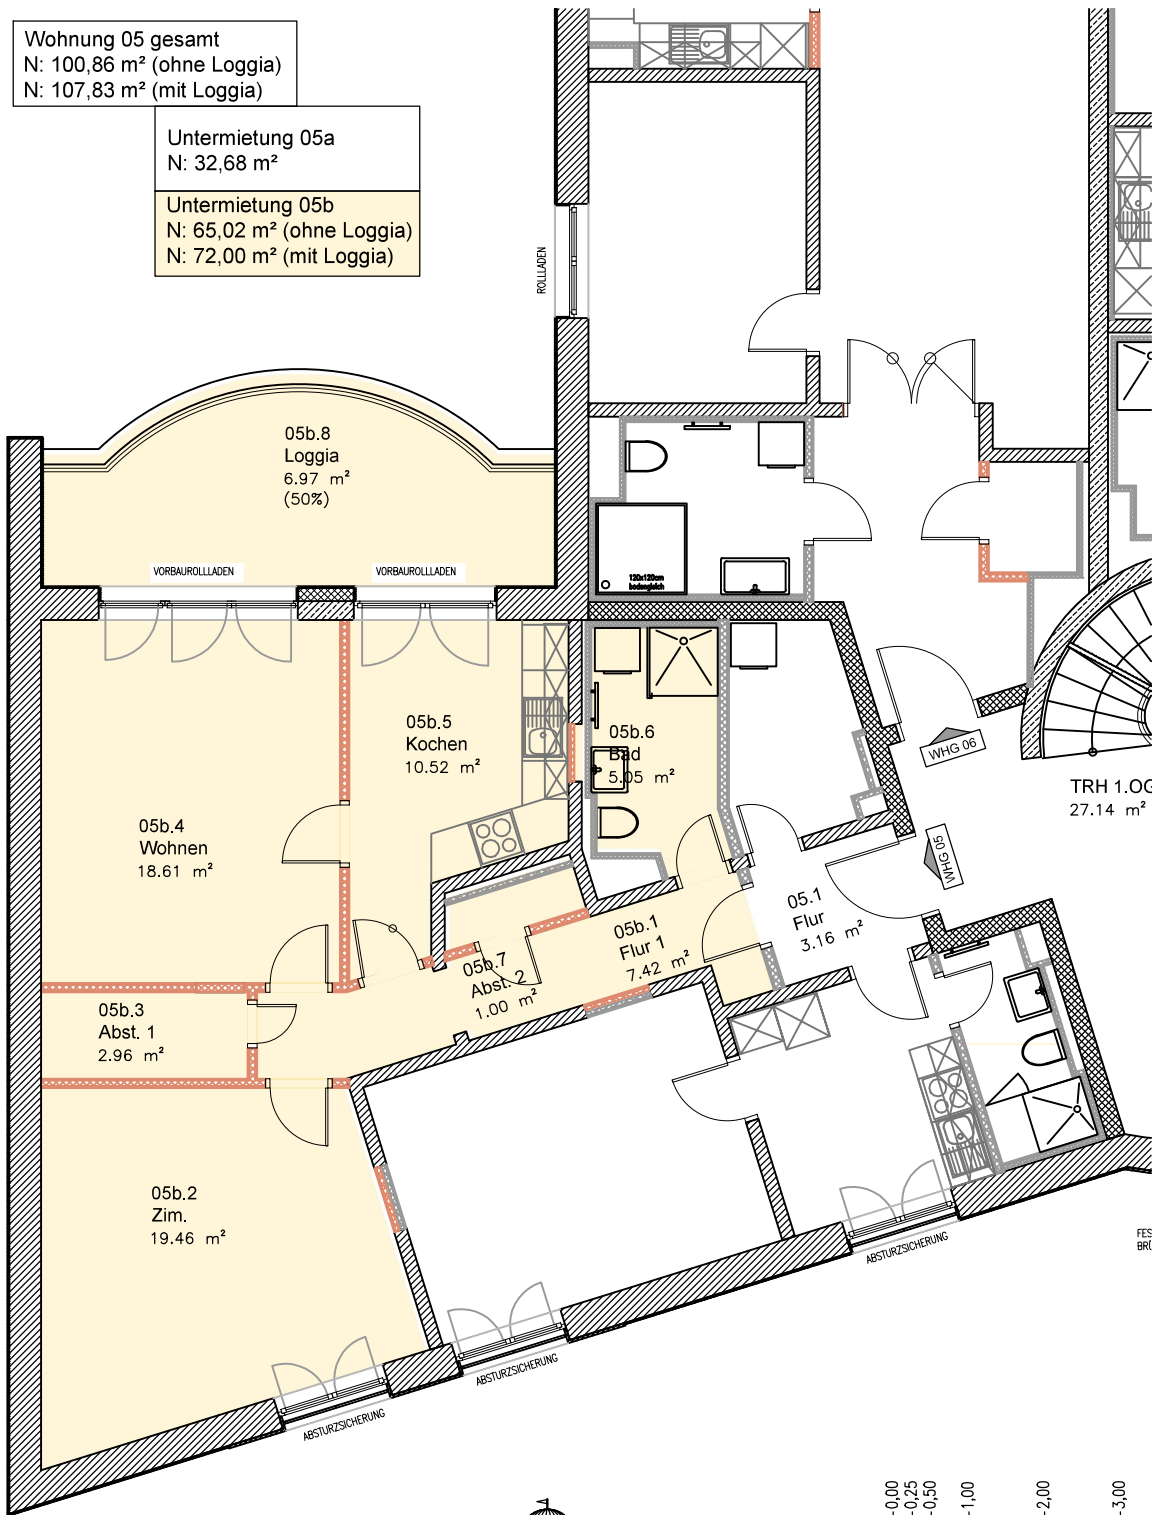

Mehrfamilienhaus

Süderstr. 294, 20537 Hamburg

Bauherr Achim Becker Grundstücksverwaltung
 Süderstr. 288, 20537 Hamburg

Grundriss 2. OG

Maßstab 1 : 100

Datum 19.08.2020

Format A4 (210 x 297mm)

