
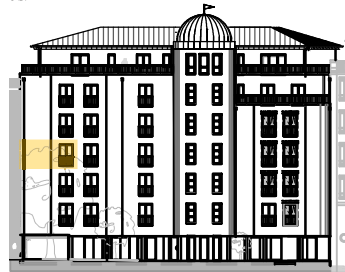
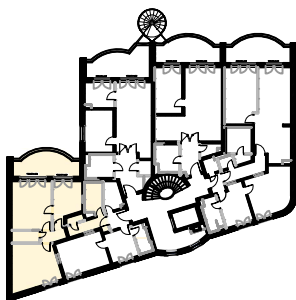
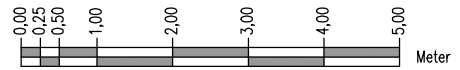
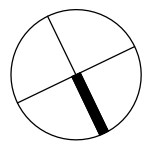


Wohnung 09 gesamt  
 N: 101,37 m<sup>2</sup> (ohne Loggia)  
 N: 108,34 m<sup>2</sup> (mit Loggia)

Untermietung 09a  
 N: 32,76 m<sup>2</sup>

Untermietung 09b  
 N: 65,48 m<sup>2</sup> (ohne Loggia)  
 N: 72,45 m<sup>2</sup> (mit Loggia)

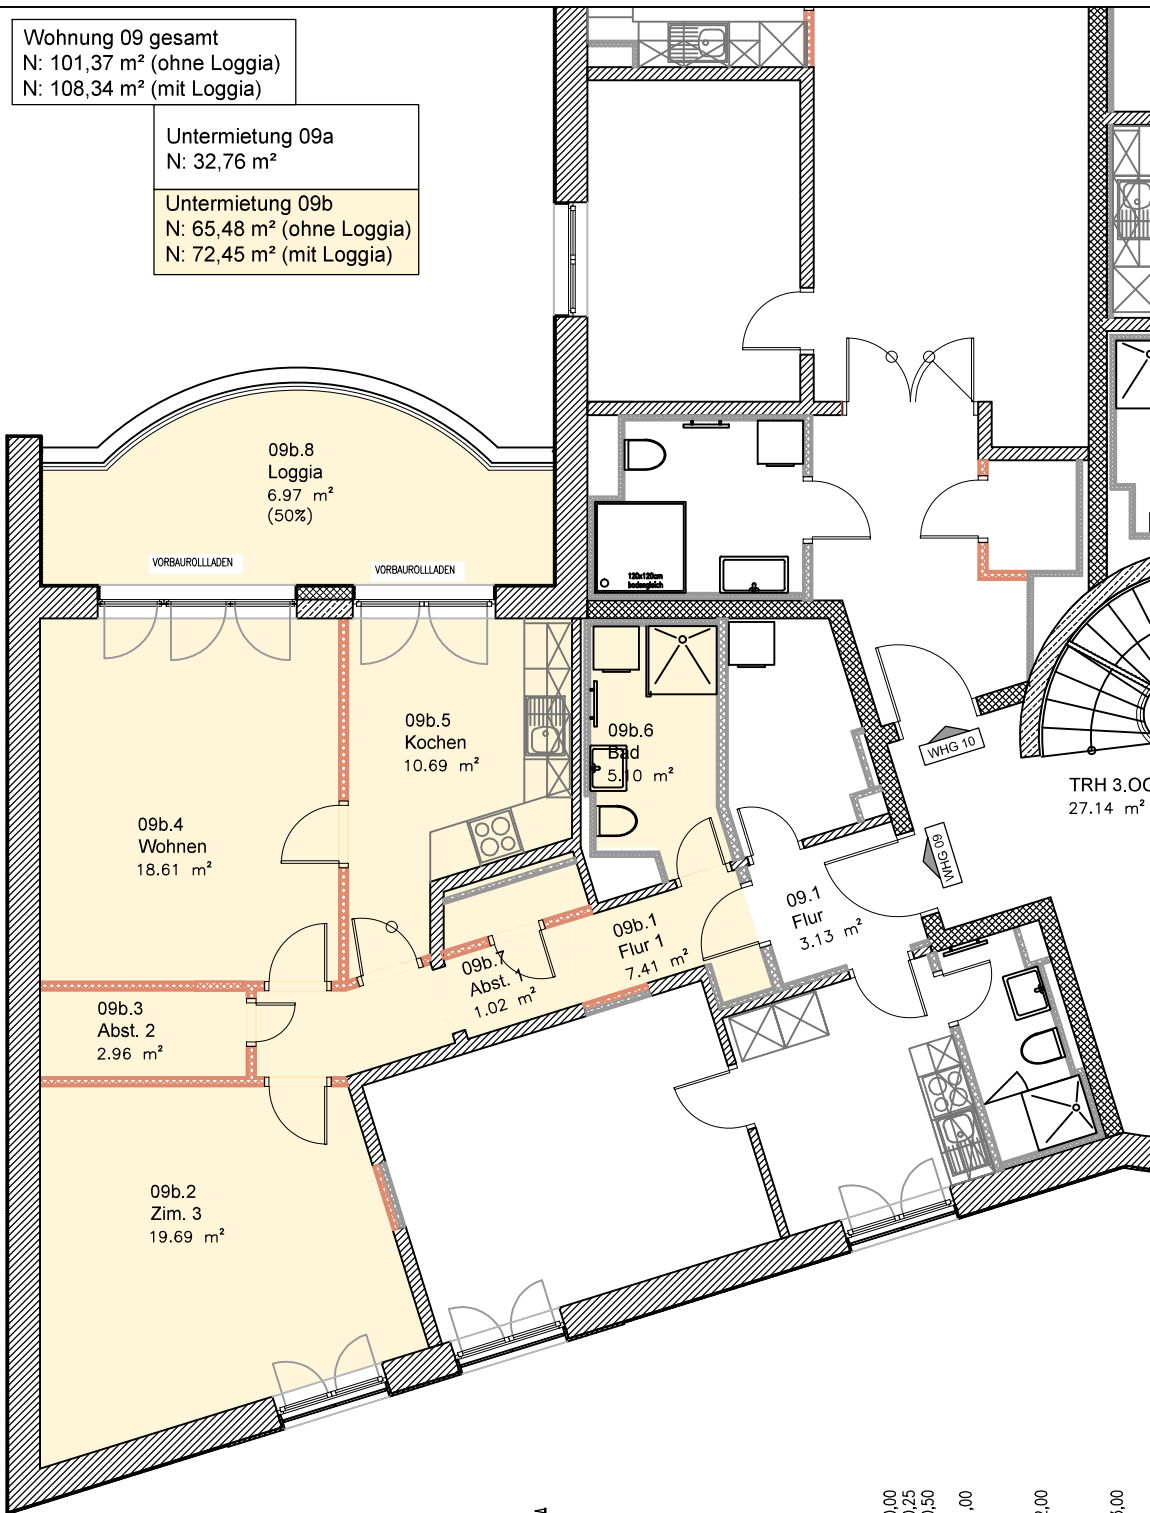

## Mehrfamilienhaus

Süderstr. 294, 20537 Hamburg

Bauherr Achim Becker Grundstücksverwaltung  
 Süderstr. 288, 20537 Hamburg

## Grundriss 3. OG

Maßstab 1 : 100

Datum 19.08.2020

Format A4 (210 x 297mm)