
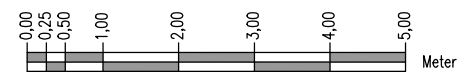
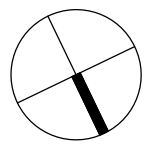


Wohnung 11
 60,00 m² (ohne Loggia)
 66,83 m² (mit Loggia)

Wohnung 12 gesamt
 N: 99,47 m² (ohne Loggia)
 N: 106,19 m² (mit Loggia)

Untermietung 12a
 N: 34,15 m²

Untermietung 12b
 N: 62,87 m² (ohne Loggia)
 N: 69,59 m² (mit Loggia)

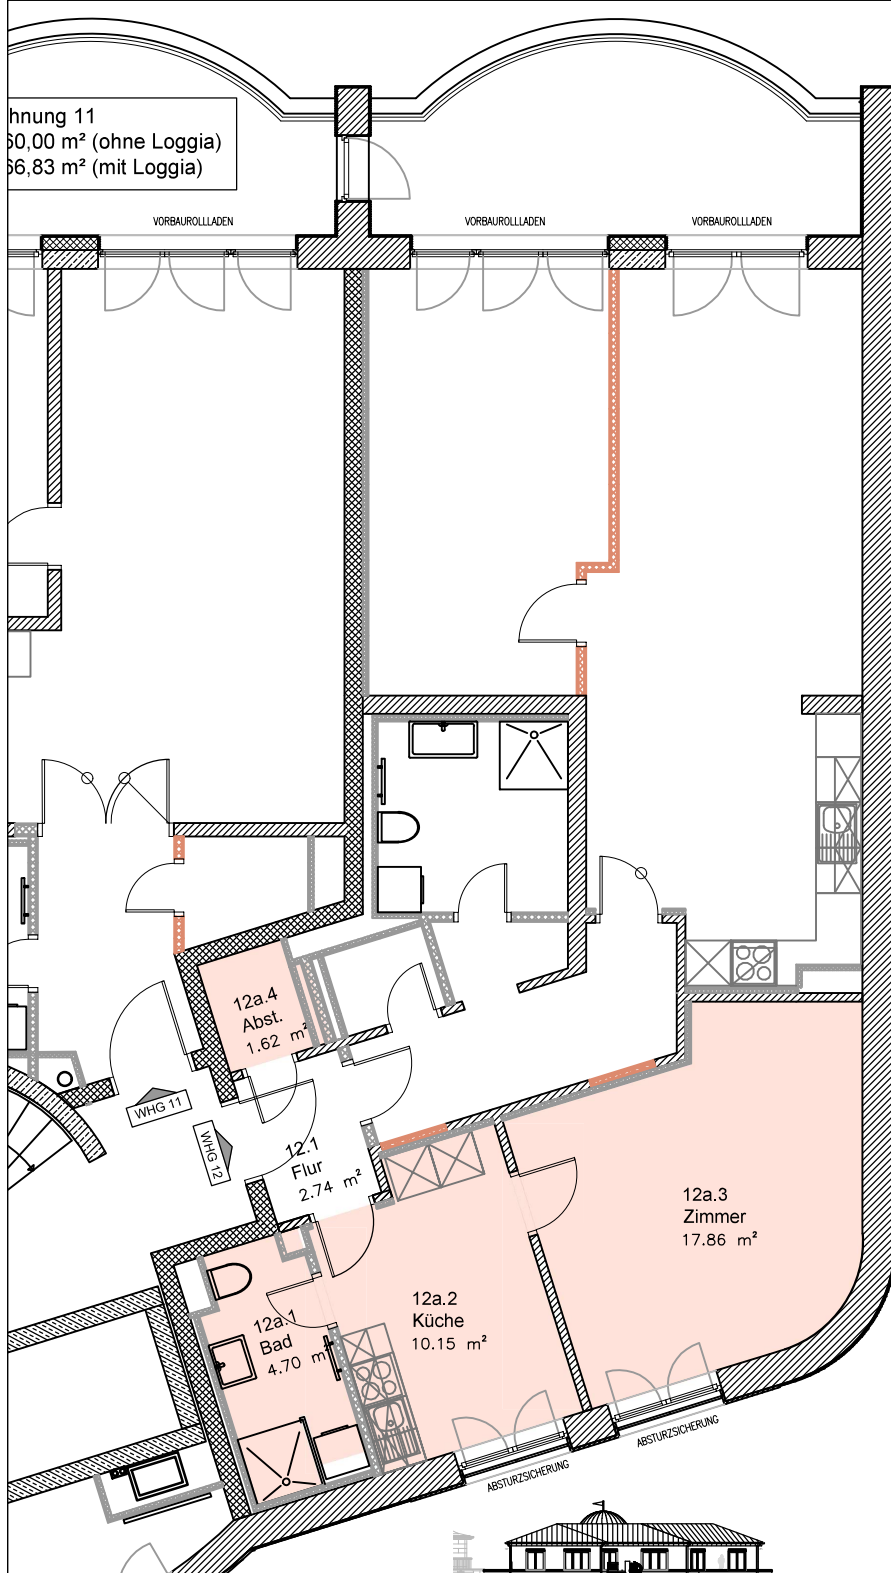

Mehrfamilienhaus

Süderstr. 294, 20537 Hamburg

Bauherr Achim Becker Grundstücksverwaltung
 Süderstr. 288, 20537 Hamburg

Grundriss 3. OG

Maßstab 1 : 100

Datum 19.08.2020

Format A4 (210 x 297mm)

