
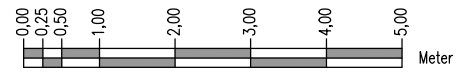
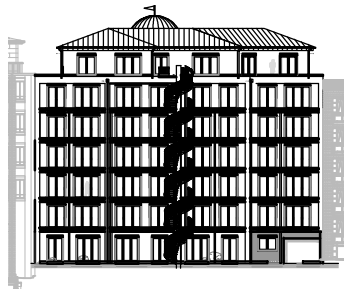
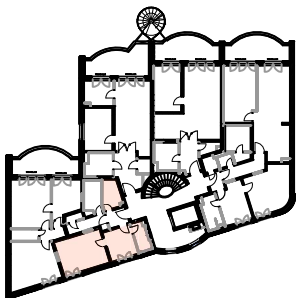


Wohnung 13 gesamt
 N: 101,37 m² (ohne Loggia)
 N: 108,34 m² (mit Loggia)

Untermietung 13a
 N: 32,76 m²

Untermietung 13b
 N: 65,48 m² (ohne Loggia)
 N: 72,45 m² (mit Loggia)

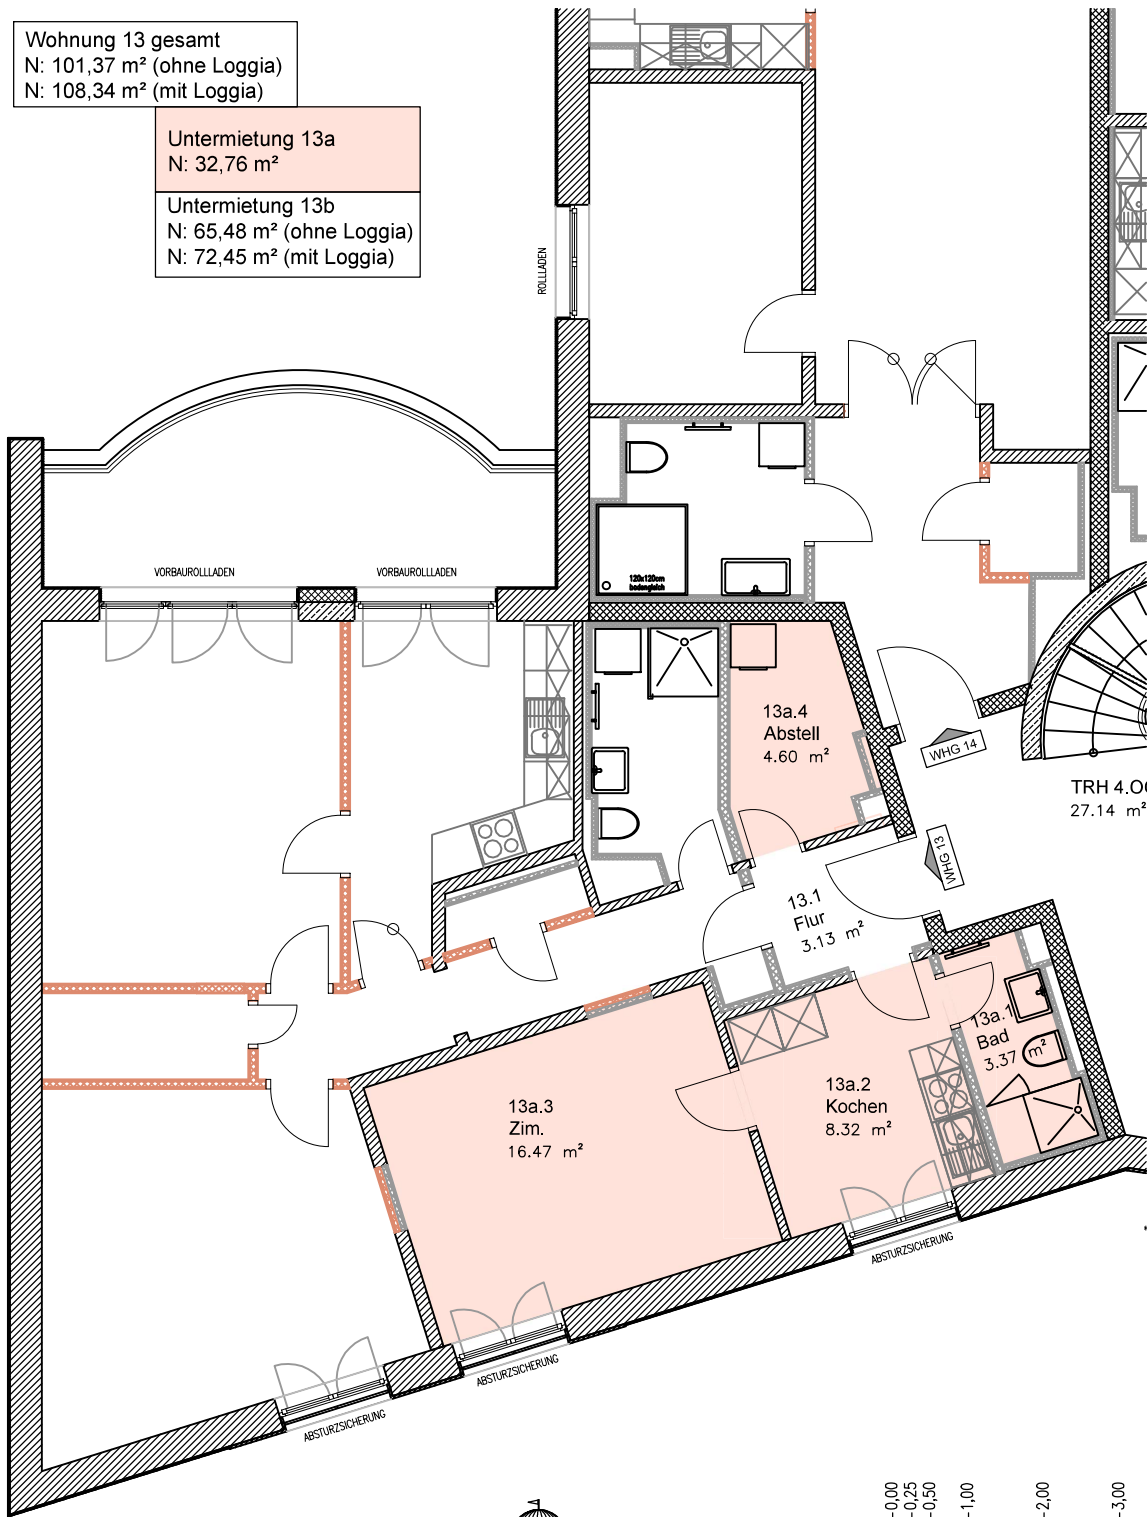

Mehrfamilienhaus
 Süderstr. 294, 20537 Hamburg

Bauherr Achim Becker Grundstücksverwaltung
 Süderstr. 288, 20537 Hamburg

Grundriss 4. OG

Maßstab 1 : 100

Datum 19.08.2020

Format A4 (210 x 297mm)