
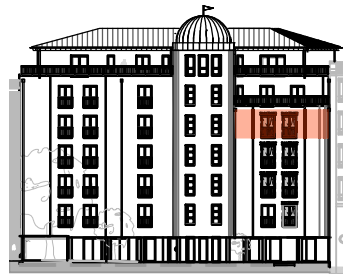
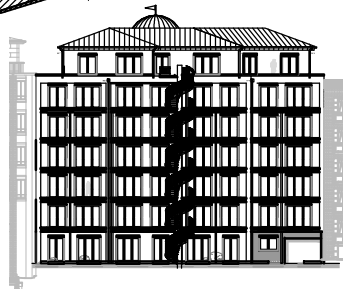
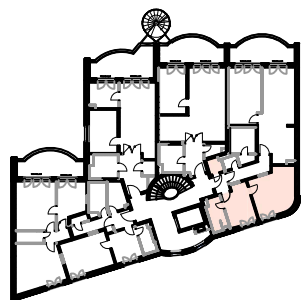
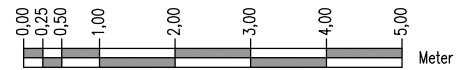
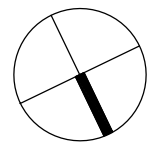


Wohnung 15  
 N: 59,88 m<sup>2</sup> (ohne Loggia)  
 N: 66,71 m<sup>2</sup> (mit Loggia)

Wohnung 16 gesamt  
 N: 99,47 m<sup>2</sup> (ohne Loggia)  
 N: 106,19 m<sup>2</sup> (mit Loggia)

Untermietung 16a  
 N: 34,15 m<sup>2</sup>

Untermietung 16b  
 N: 62,87 m<sup>2</sup> (ohne Loggia)  
 N: 69,59 m<sup>2</sup> (mit Loggia)

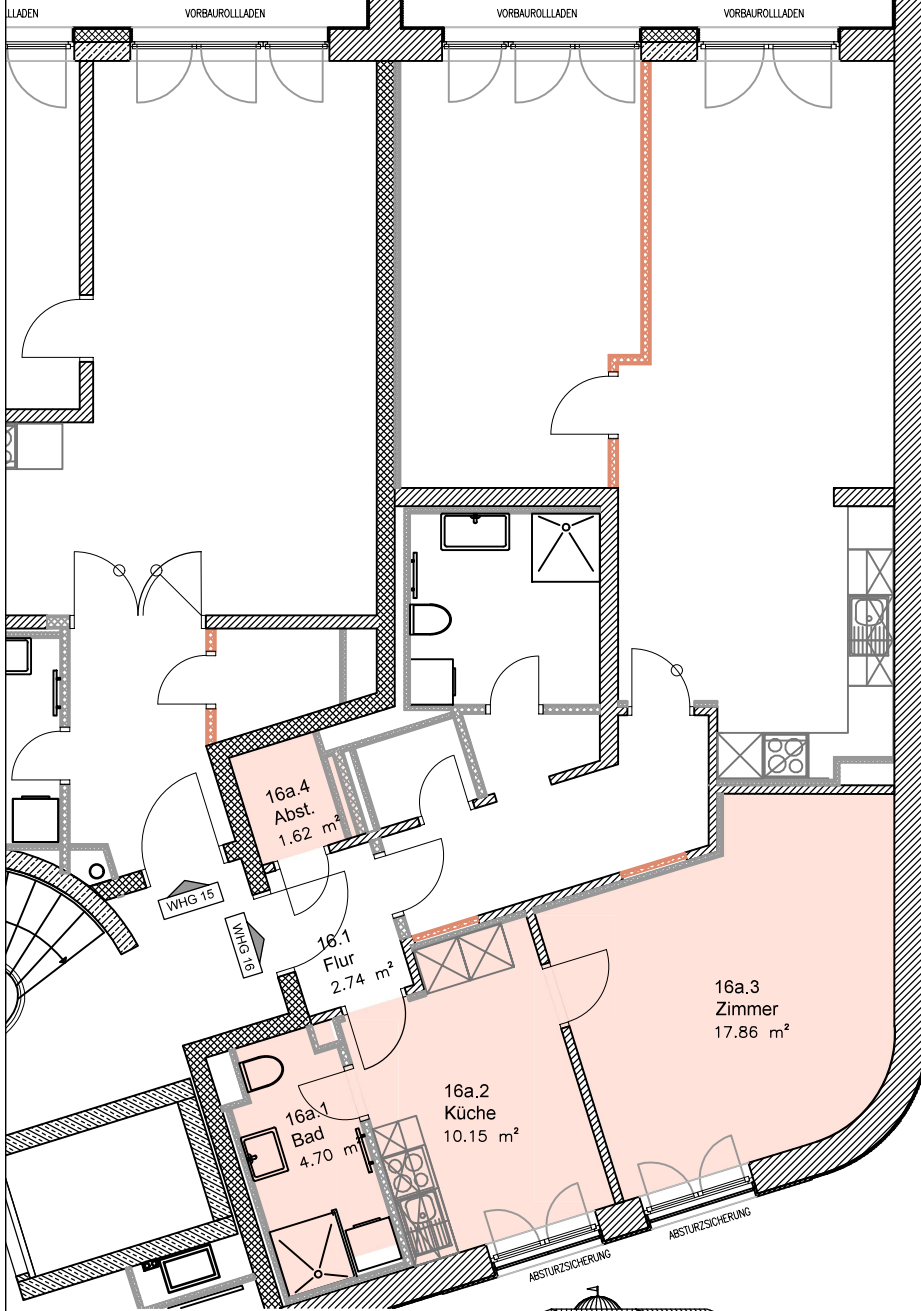

## Mehrfamilienhaus

Süderstr. 294, 20537 Hamburg

Bauherr Achim Becker Grundstücksverwaltung  
 Süderstr. 288, 20537 Hamburg

## Grundriss 4. OG

Maßstab 1 : 100

Datum 19.08.2020

Format A4 (210 x 297mm)