
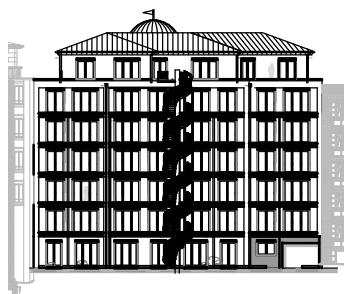
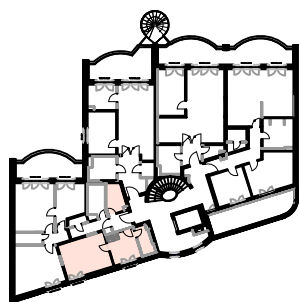


Gewerbe-Einheit 17 gesamt  
 N: 101,38 m<sup>2</sup> (ohne Loggia)  
 N: 108,35 m<sup>2</sup> (mit Loggia)

Untermietung 17a  
 N: 32,76 m<sup>2</sup>

Untermietung 17b  
 N: 65,31 m<sup>2</sup> (ohne Loggia)  
 N: 72,28 m<sup>2</sup> (mit Loggia)

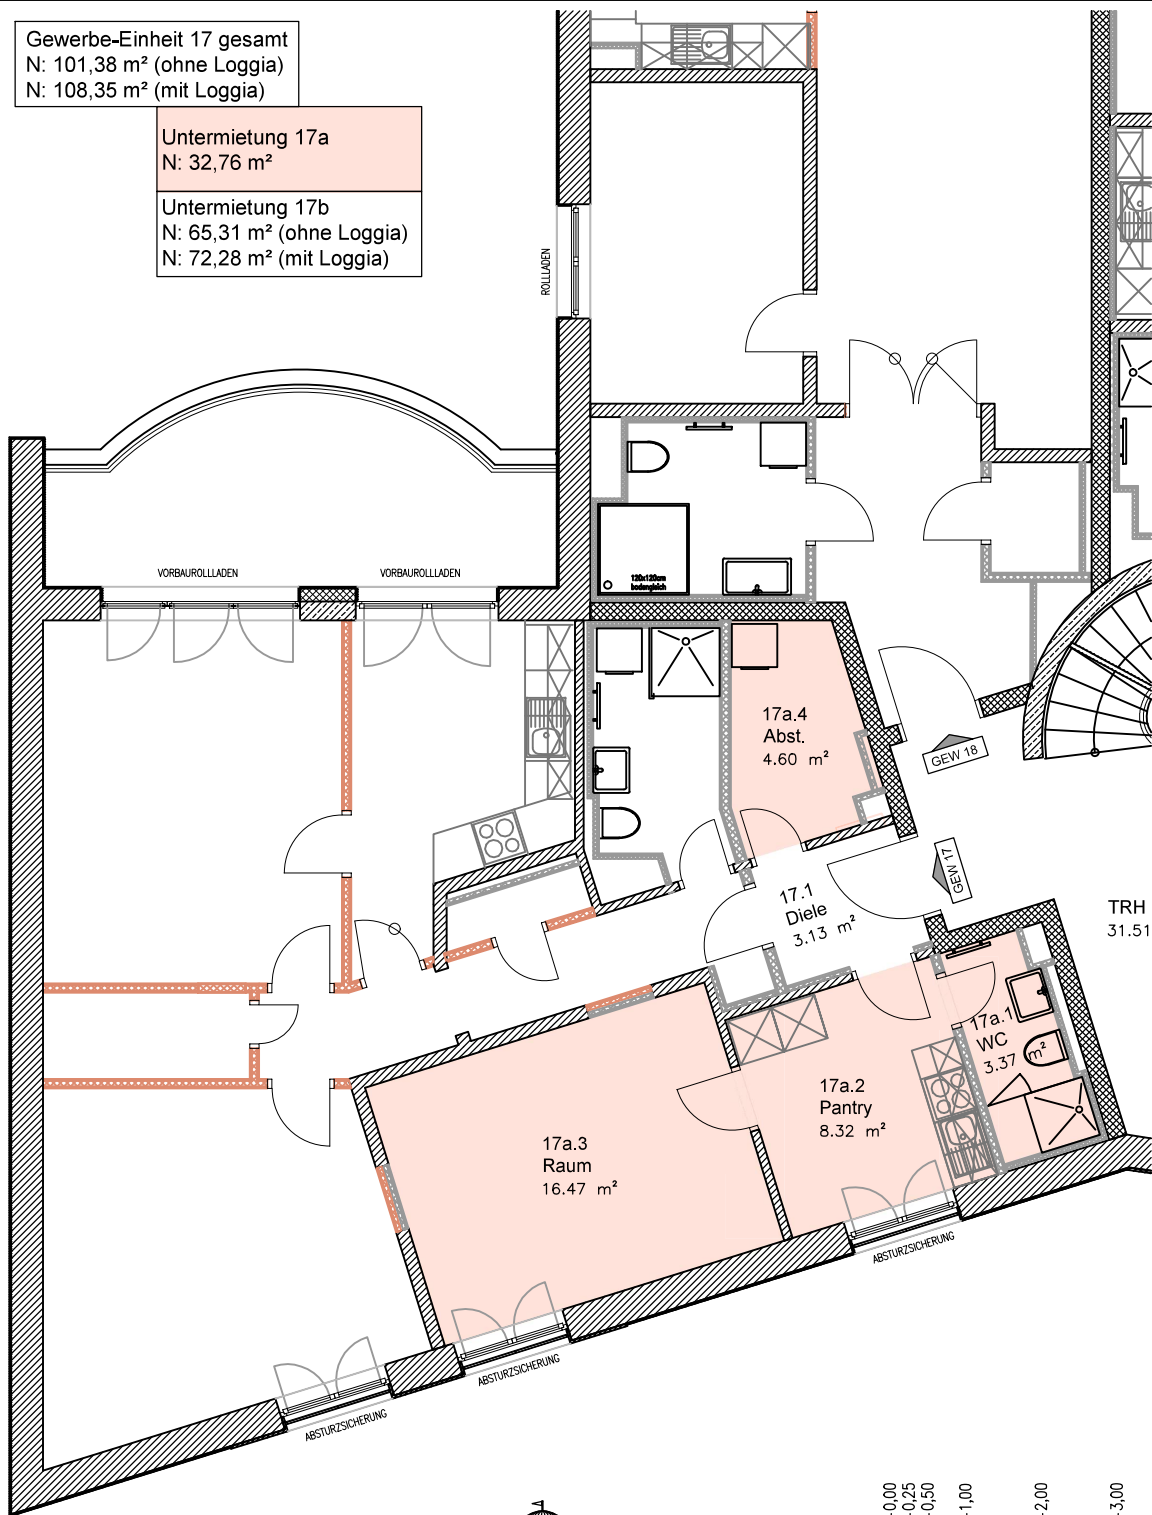

## Mehrfamilienhaus

Süderstr. 294, 20537 Hamburg

Bauherr Achim Becker Grundstücksverwaltung  
 Süderstr. 288, 20537 Hamburg

## Grundriss 5. OG

Maßstab 1 : 100

Datum 19.08.2020

Format A4 (210 x 297mm)