
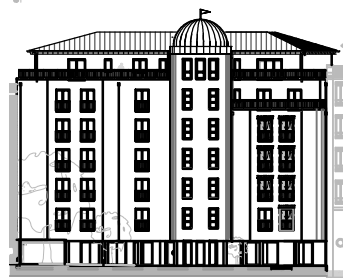
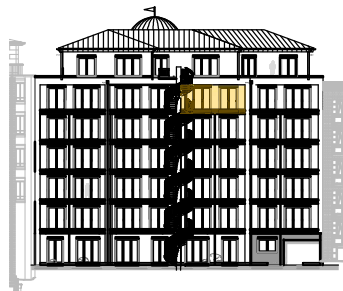
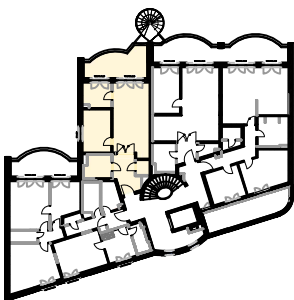


Gewerbe-Einheit 18
 N: 58,88 m² (ohne Loggia)
 N: 66,78 m² (mit Loggia)

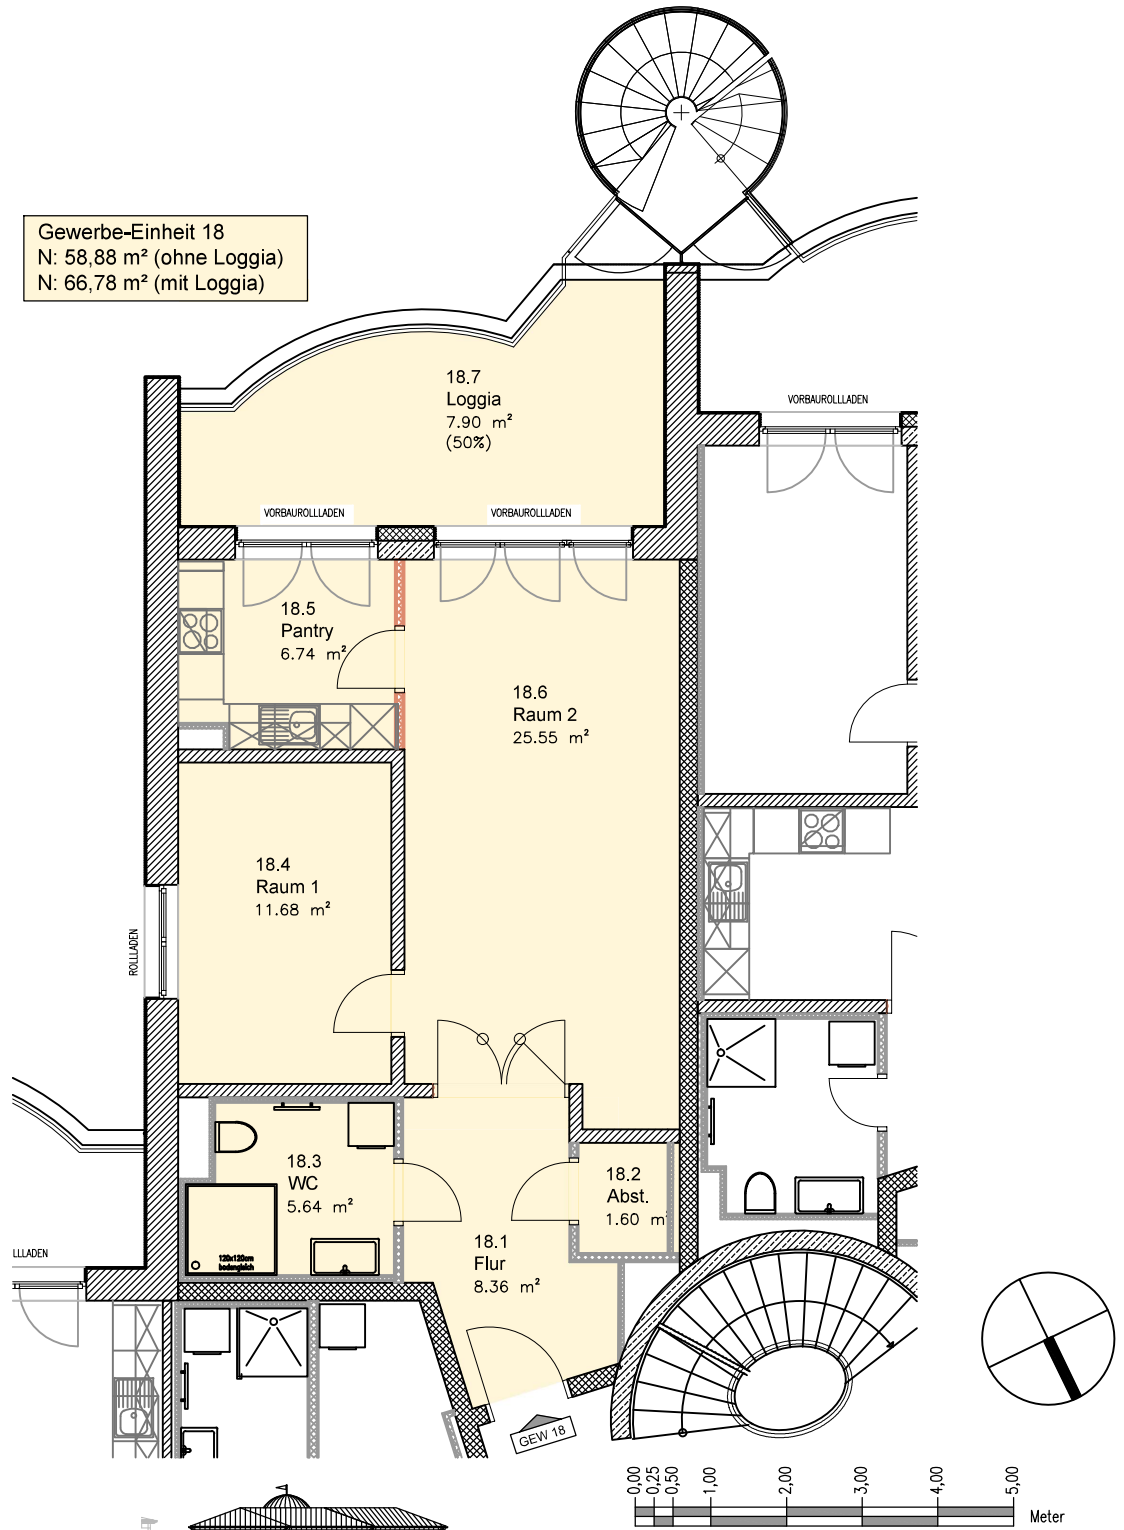

Mehrfamilienhaus

Süderstr. 294, 20537 Hamburg

Bauherr Achim Becker Grundstücksverwaltung
 Süderstr. 288, 20537 Hamburg

Grundriss 5. OG

Maßstab 1 : 100

Datum 19.08.2020

Format A4 (210 x 297mm)