
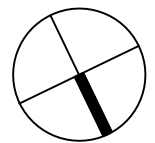
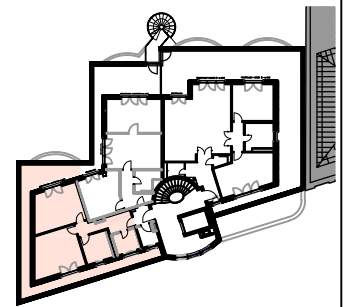
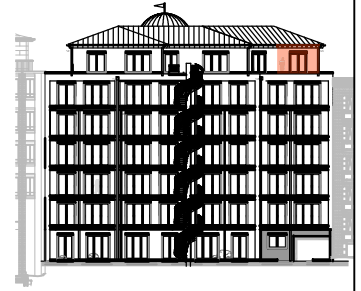


Gewerbe-Einheit 20 gesamt  
 N: 125,00 m<sup>2</sup> (ohne Dachterr.)  
 N: 156,95 m<sup>2</sup> (mit Dachterr.)

Untermietung 20a  
 N: 57,19 m<sup>2</sup> (ohne Dachterr.)  
 N: 75,53 m<sup>2</sup> (mit Dachterr.)

Untermietung 20b  
 N: 65,00 m<sup>2</sup> (ohne Dachterr.)  
 N: 78,60 m<sup>2</sup> (mit Dachterr.)

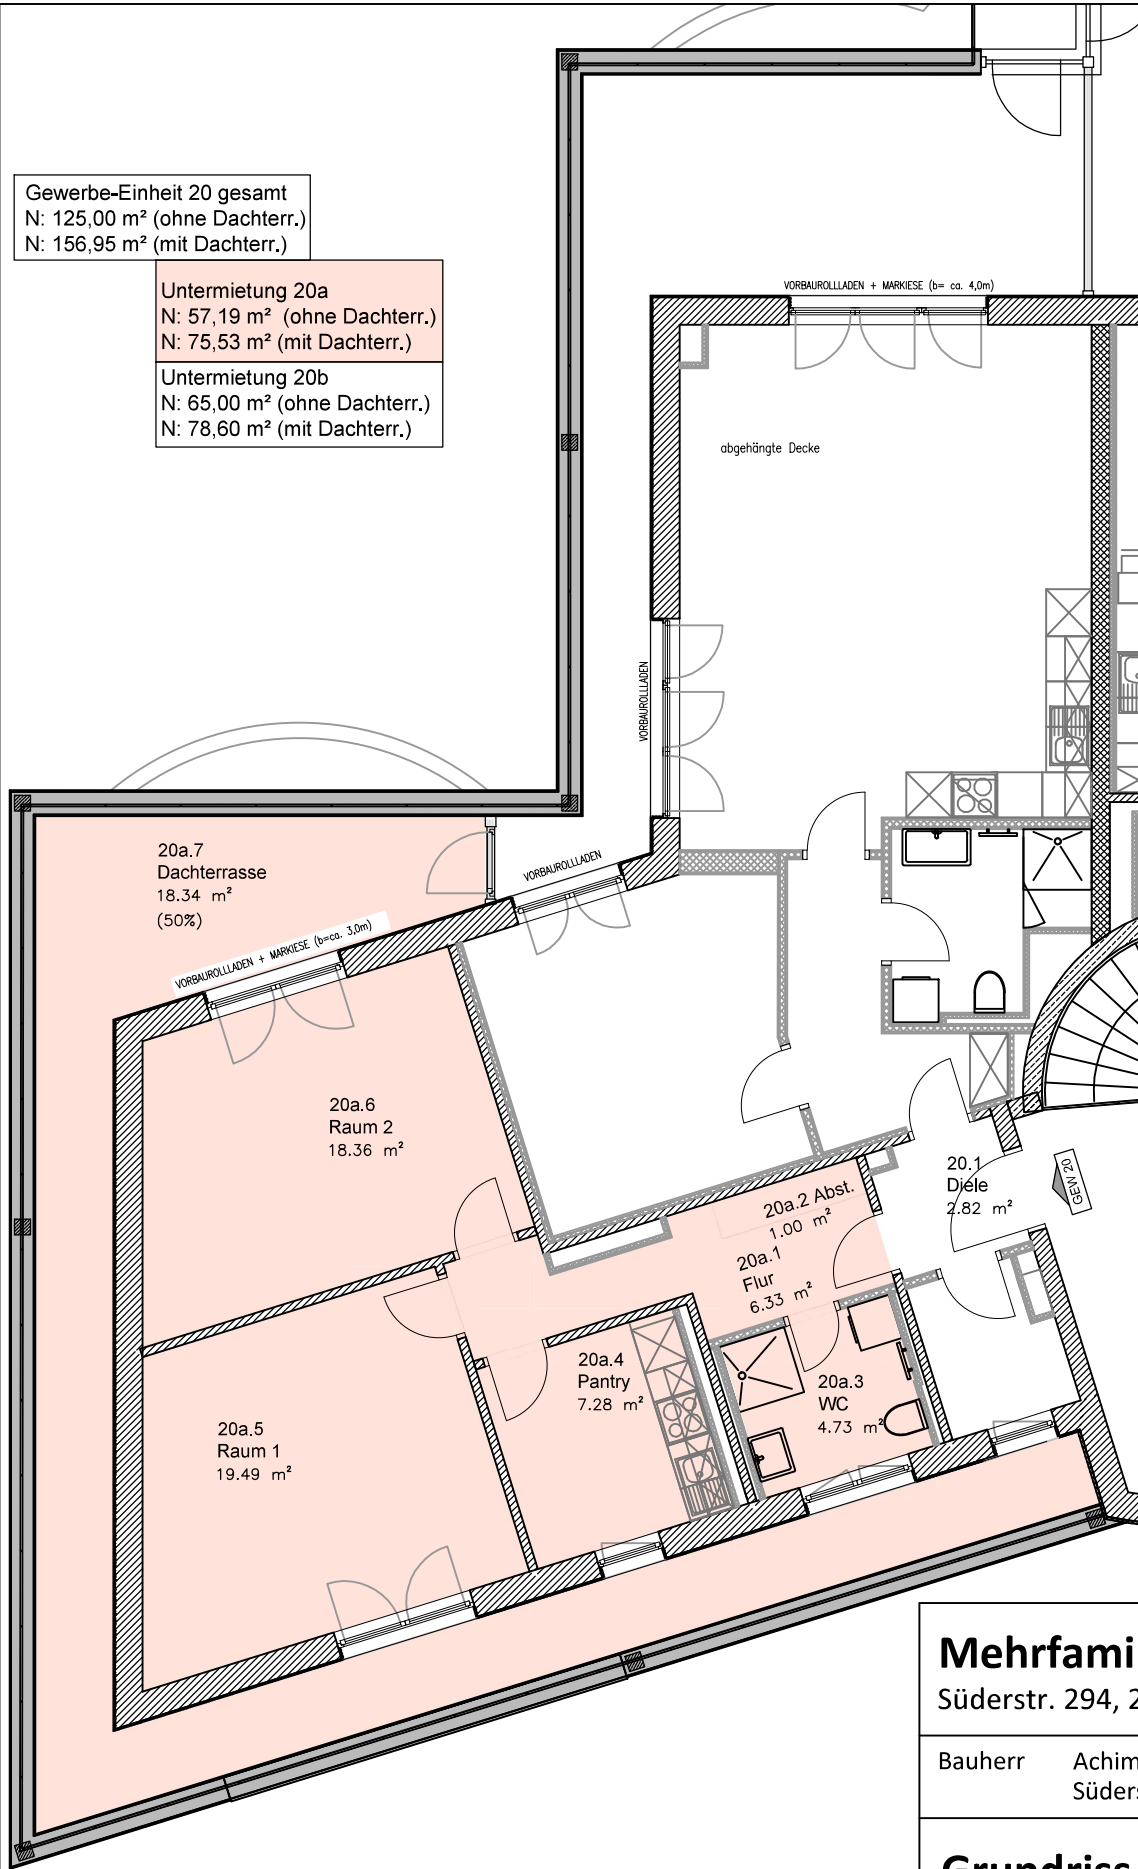

## Mehrfamilienhaus

Süderstr. 294, 20537 Hamburg

Bauherr Achim Becker Grundstücksverwaltung  
 Süderstr. 288, 20537 Hamburg

## Grundriss STG

Maßstab 1 : 100

Datum 19.08.2020

Format A4 (210 x 297mm)