
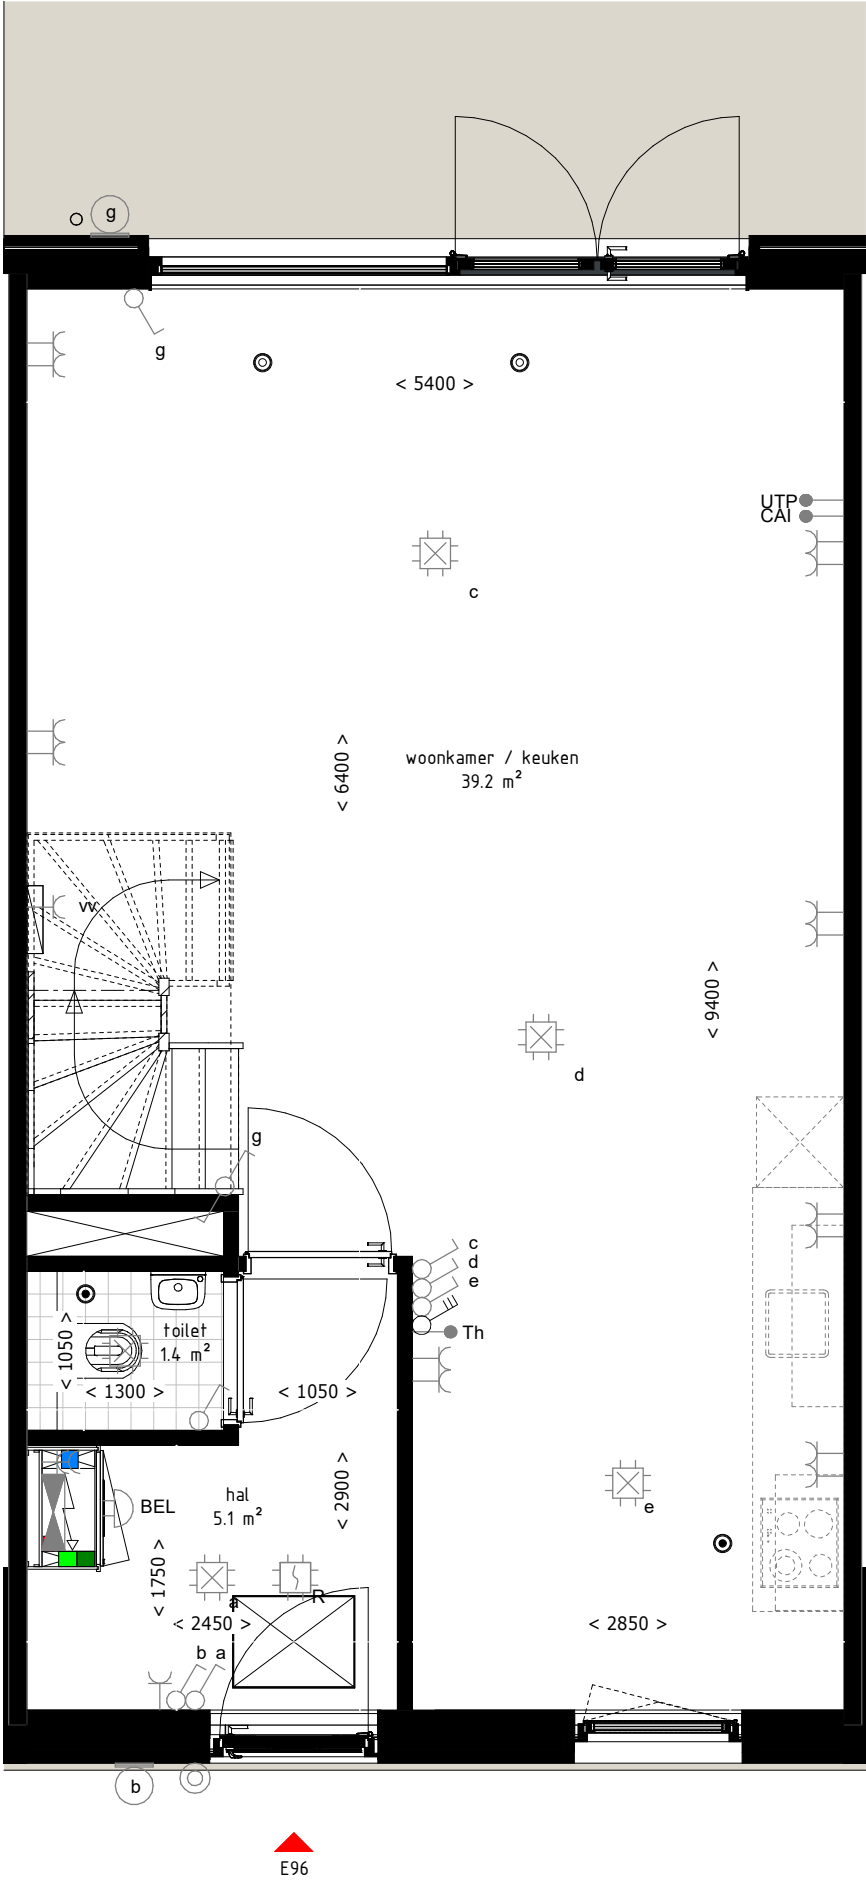


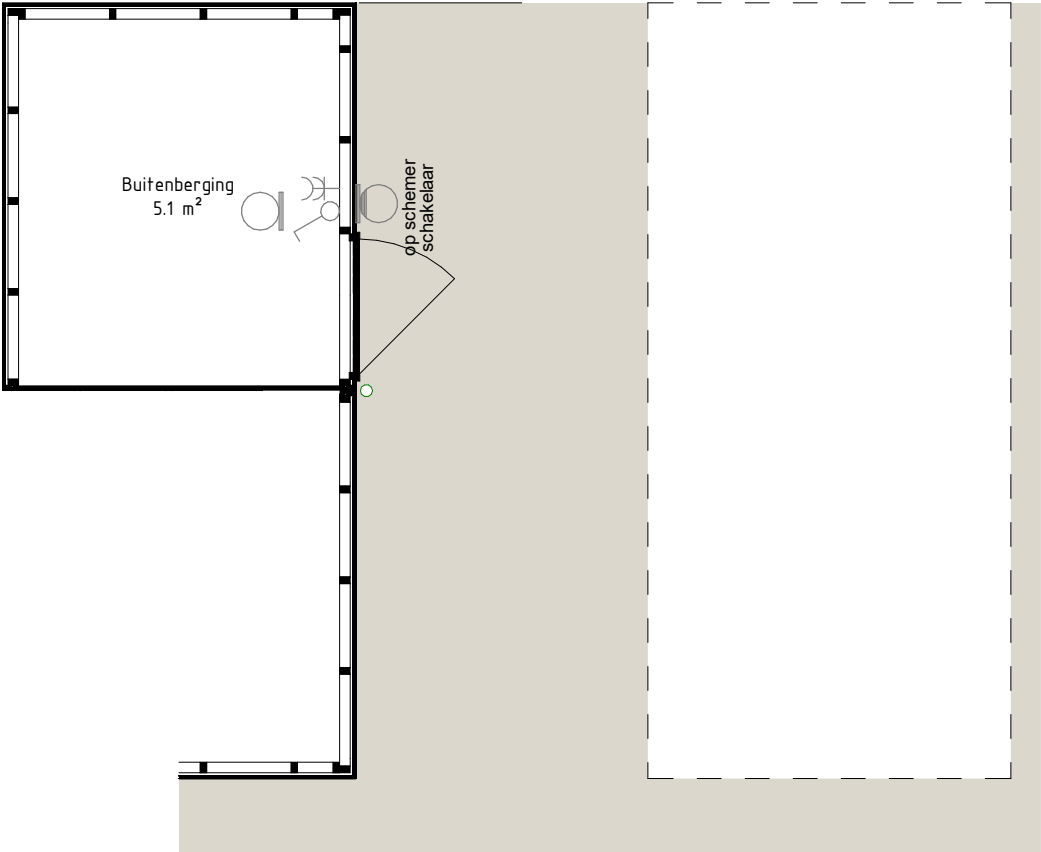

- enkele wandcontactdoos
- dubbele wandcontactdoos
- plafond centraaldoos
- schakelaar 1-polig
- serieschakelaar
- hotelschakelaar
- schakelaar mechanische ventilatie
- wandlichtpunt
- wandlichtpunt op schemerschakelaar
- bel, ca. 200mm onder plafond
- beldrukker
- rookmelder
- loze leiding
- pv aansluiting zonnepanelen

- wm aansluiting wasmachine
- wp opstelplaats warmtepompboiler (verwarming)
- mv opstelplaats mechanische ventilatie unit
- th aansluiting kamerthermostaat
- vv vloerverwarming verdeler
- rad elektrische radiator
- UTP aansluitpunt data
- CAI centrale antenne installatie
- CAP centraal aardingspunt

- plafondventiel mechanische luchttoevoer
- plafondventiel mechanische afzuigventiel

De op deze tekening aangegeven maten zijn in millimeters en benaderen de werkelijkheid, maar er kunnen geen rechten aan worden ontleend. De maatvoering, uitvoering en plaatsbepaling van alle installatievoorzieningen op deze tekening is indicatief, er kunnen geen rechten aan worden ontleend.

- wp aansluitpunt warmtepomp

PROJECTNR: TEKENINGNR:

21-0035 VK_E96_00

Betreft: Plattegrond begane grond bnr. E96
Datum: 05.12.2022

Bladformaat: A3


Schaal: 1 : 50

Getekend: P.M. de Ruiter

Revisie:

Project: Beekblokken 1+3



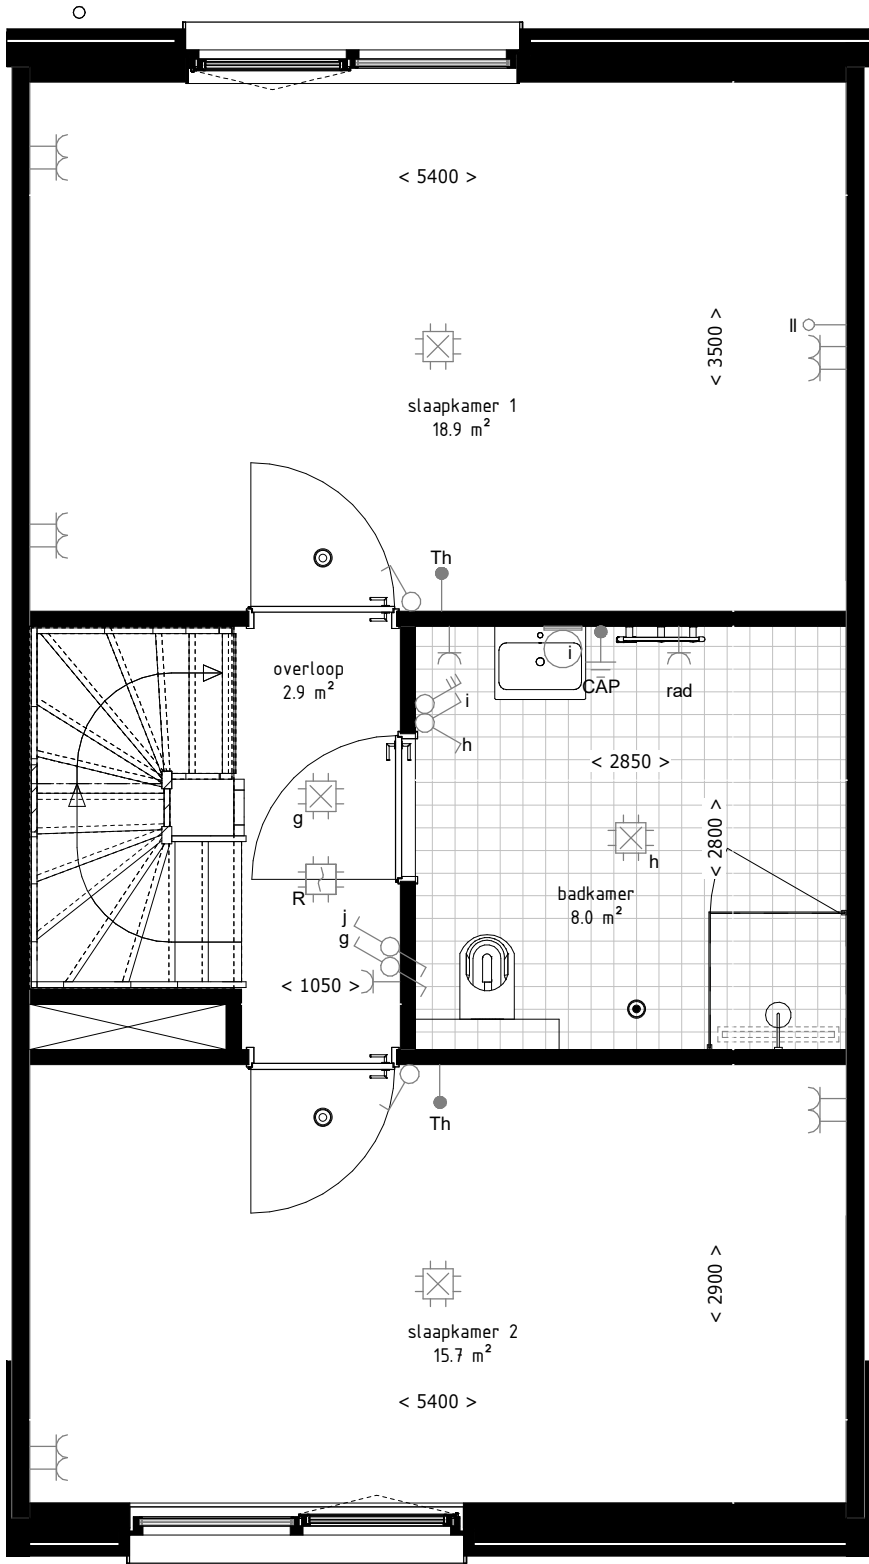

- enkele wandcontactdoos
- dubbele wandcontactdoos
- plafond centraaldoos
- schakelaar 1-polig
- serieschakelaar
- hotelschakelaar
- schakelaar mechanische ventilatie
- wandlichtpunt
- wandlichtpunt op schemerschakelaar
- bel, ca. 200mm onder plafond
- beldrukker
- rookmelder
- loze leiding

- pv aansluiting zonnepanelen
- wm aansluiting wasmachine
- wp opstelplaats warmtepompboiler (verwarming)
- mv opstelplaats mechanische ventilatie unit
- th aansluiting kamerthermostaat
- vv vloerverwarming verdeler
- rad elektrische radiator
- UTP aansluitpunt data
- CAI centrale antenne installatie
- CAP centraal aardingspunt

- plafondventiel mechanische luchttoevoer
- plafondventiel mechanische afzuigventiel

De op deze tekening aangegeven maten zijn in millimeters en benaderen de werkelijkheid, maar er kunnen geen rechten aan worden ontleend. De maatvoering, uitvoering en plaatsbepaling van alle installatievoorzieningen op deze tekening is indicatief, er kunnen geen rechten aan worden ontleend.

- wp aansluitpunt warmtepomp

PROJECTNR: TEKENINGNR:

21-0035 VK_E96_01

Betreft: **Plattegrond 1e verdieping bnr. E96**

Datum: 05.12.2022

Bladformaat: A3


Schaal: 1 : 50

Getekend: P.M. de Ruiter

Revisie:

Project: **Beekblokken 1+3**



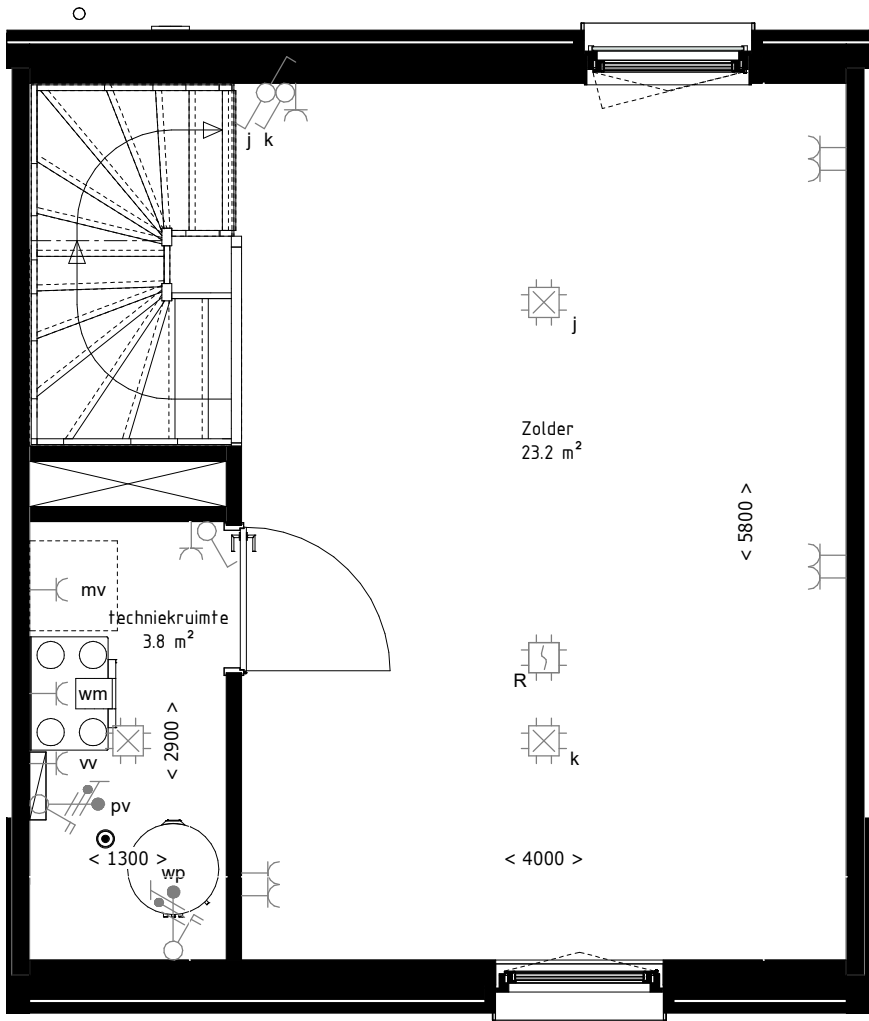

- enkele wandcontactdoos
- dubbele wandcontactdoos
- plafond centraaldoos
- schakelaar 1-polig
- serieschakelaar
- hotelschakelaar
- schakelaar mechanische ventilatie
- wandlichtpunt
- wandlichtpunt op schemerschakelaar
- bel, ca. 200mm onder plafond
- beldrukker
- rookmelder
- loze leiding

- pv aansluiting zonnepanelen
- wm aansluiting wasmachine
- wp opstelplaats warmtepompboiler (verwarming)
- mv opstelplaats mechanische ventilatie unit
- th aansluiting kamerthermostaat
- vv vloerverwarming verdeler
- rad elektrische radiator
- UTP aansluitpunt data
- CAI centrale antenne installatie
- CAP centraal aardingspunt

- plafondventiel mechanische luchttoevoer
- plafondventiel mechanische afzuigventiel

De op deze tekening aangegeven maten zijn in millimeters en benaderen de werkelijkheid, maar er kunnen geen rechten aan worden ontleend. De maatvoering, uitvoering en plaatsbepaling van alle installatievoorzieningen op deze tekening is indicatief, er kunnen geen rechten aan worden ontleend.

- wp aansluitpunt warmtepomp

PROJECTNR: TEKENINGNR:

21-0035 VK_E96_02

Betreft:
Plattegrond 2e verdieping bnr. E96

Datum: 05.12.2022

Bladformaat: A3


Schaal: 1 : 50

Getekend: P.M. de Ruiter

Revisie:


Project: Beekblokken 1+3



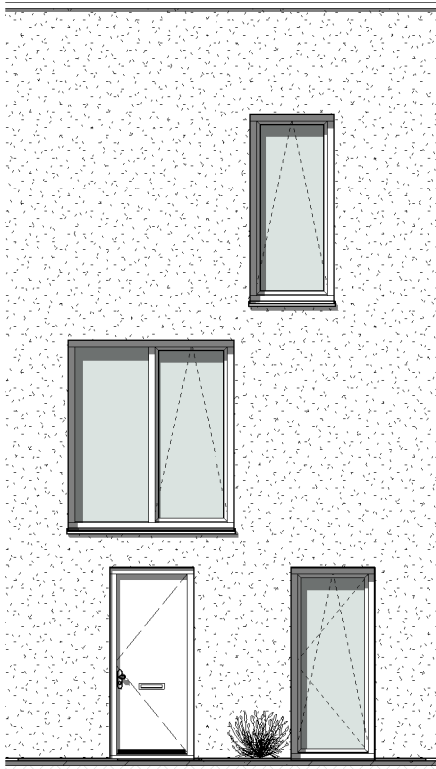


E96

Voorgevel (Zuid)

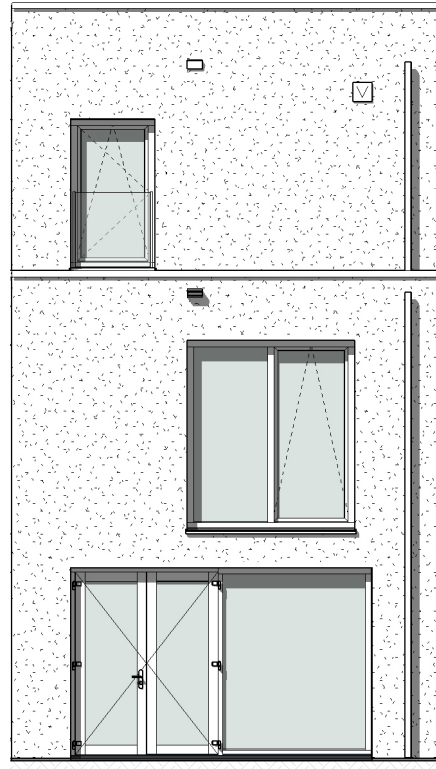

Achtergevel (Noord)

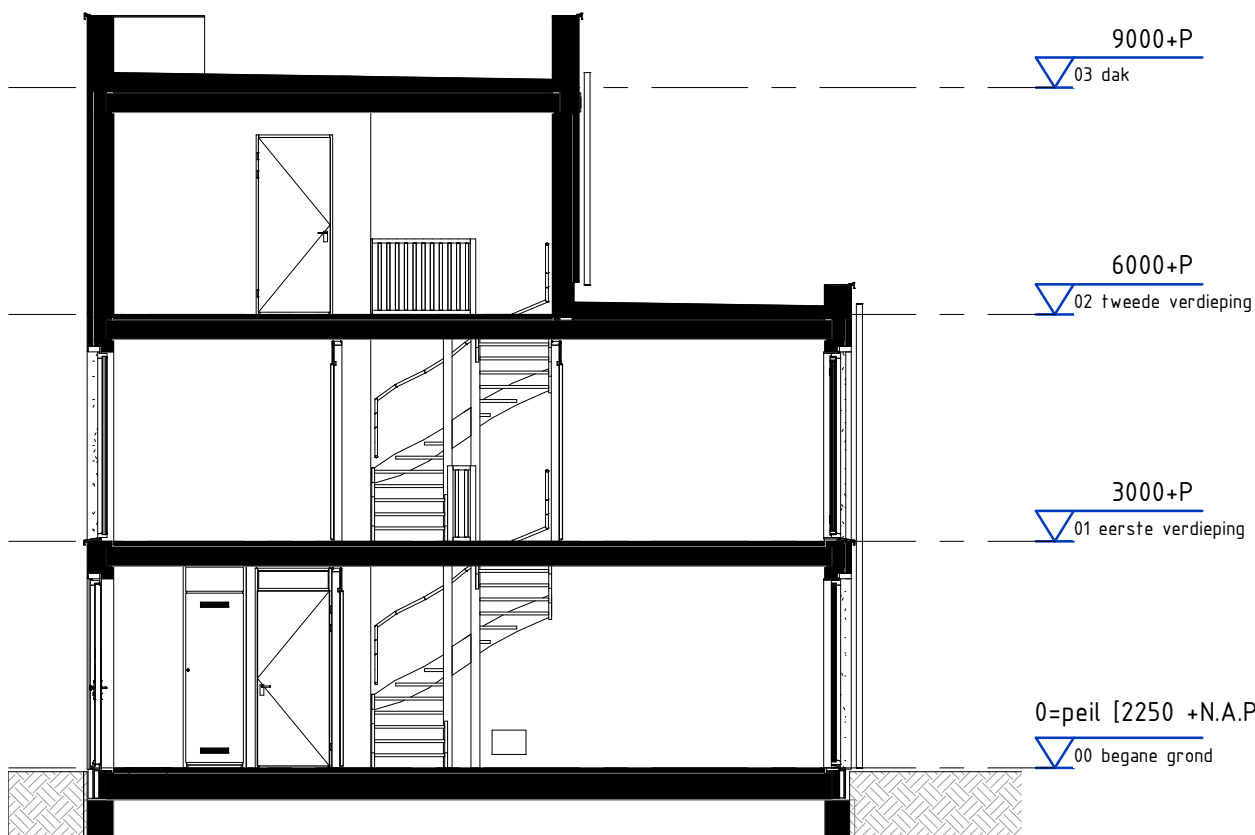

Doorsnede

PROJECTNR:	TEKENINGNR:
21-0035	VK_E96_G
Betreft:	
Gevels & doorsnede bnr. E96	
Datum:	05.12.2022
Bladformaat:	A3
Schaal:	1 : 100
Getekend:	P.M. de Ruiter
Revisie:	

Project:
Beekblokken 1+3

