


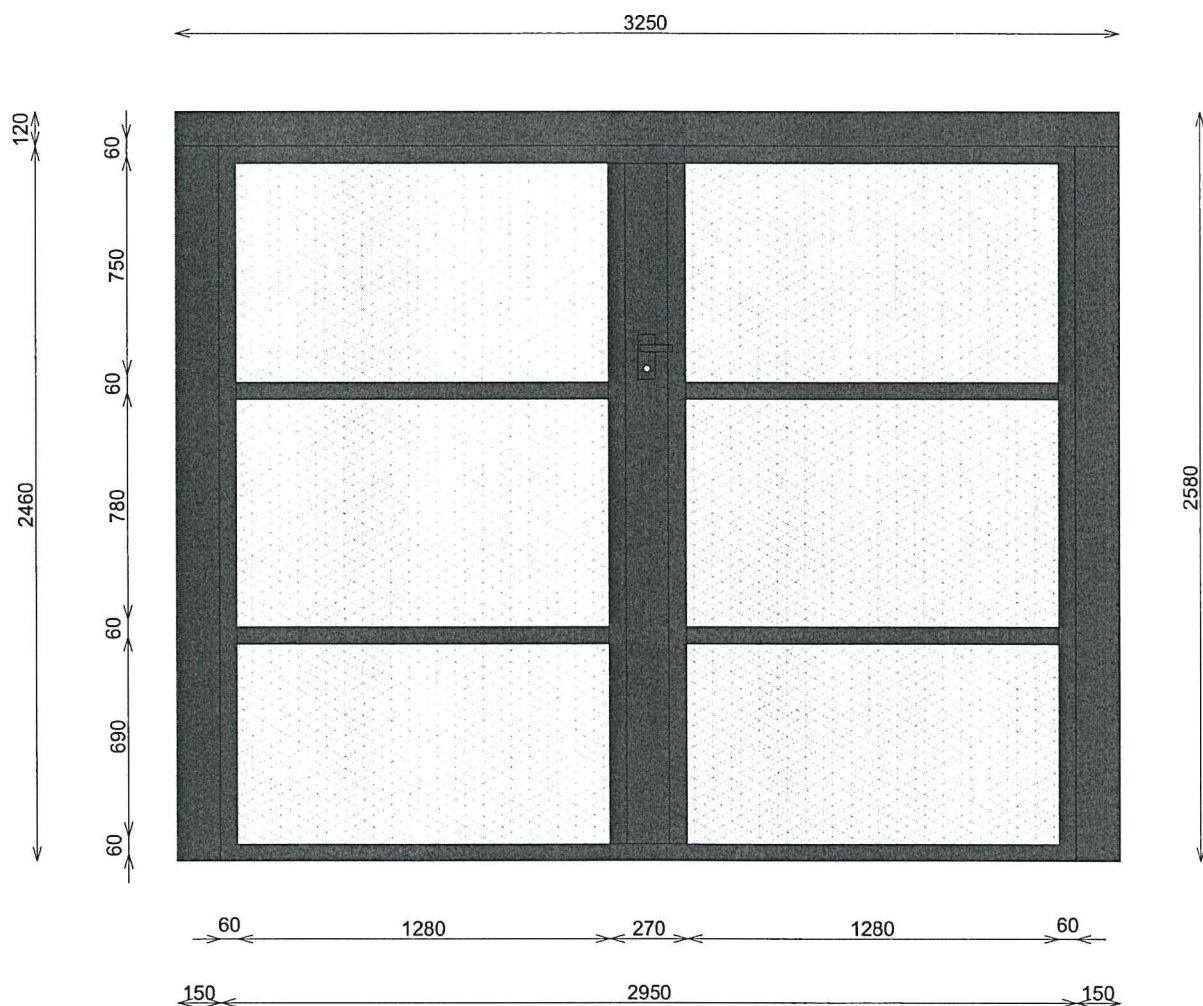

# **PORTONE DI INGRESSO PARCHEGGIO ANDREUZZI**

Porta basculante in alluminio di dimensioni 3250x2580mm da realizzarsi secondo quanto previsto dagli elaborati di gara.

REGIONE AUTONOMA FRIULI VENEZIA GIULIA  
PROVINCIA DI UDINE  
COMUNE DI UDINE

Lavori di sostituzione dei cancelli automatici installati c/o i  
parcheggi Andreuzzi e Caccia di Udine

- Portone Ingresso parcheggio ANDREUZZI -

TAVOLA N°

**P.1**


SCALA: 1:25

DATA: Aprile 2020

Rev.: 0.00

REDATTO DA:

*[Handwritten signature]*

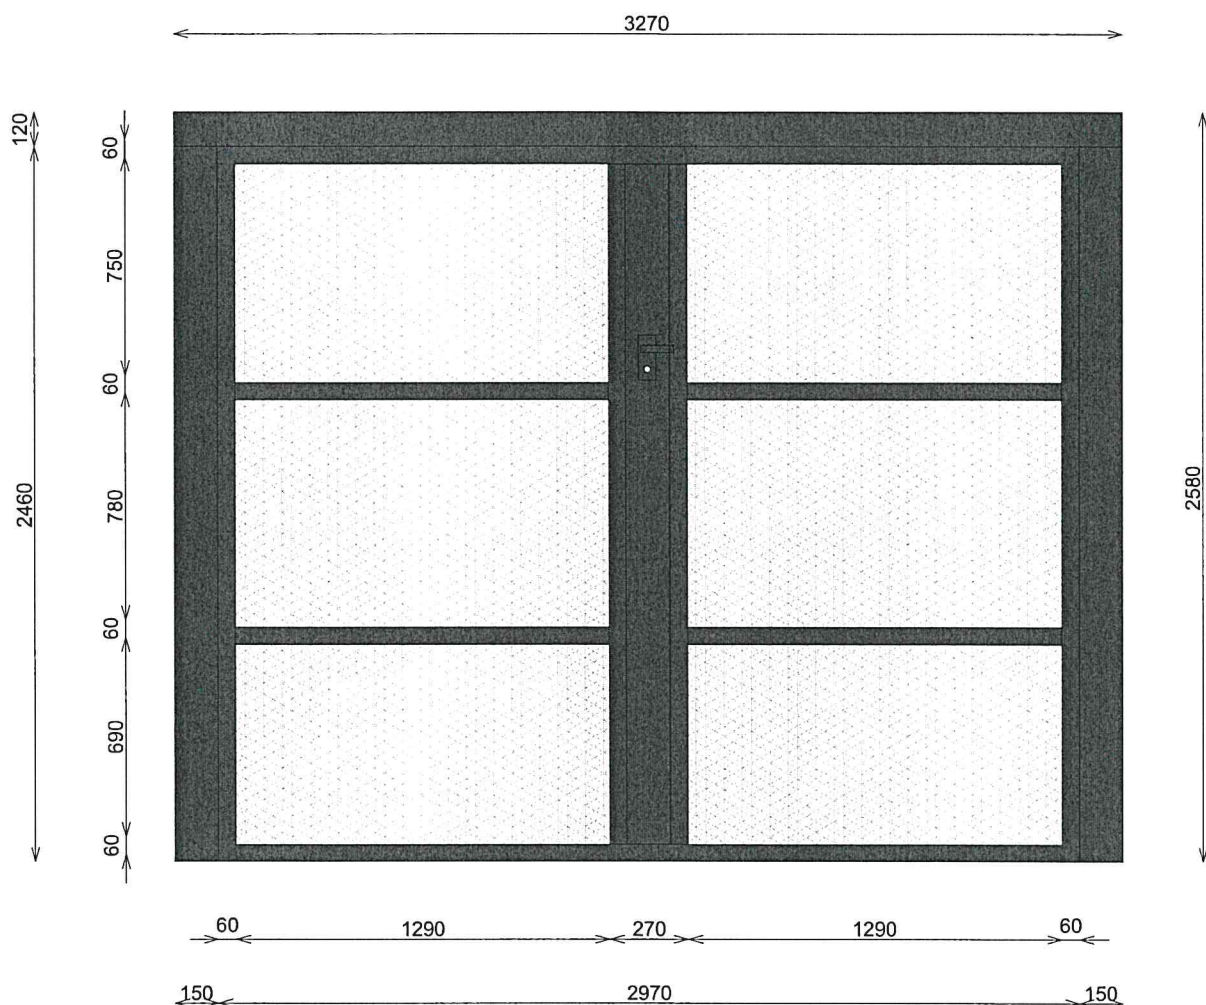

# **PORTONE DI USCITA PARCHEGGIO ANDREUZZI**

Porta basculante in alluminio di dimensioni 3270x2580mm da realizzarsi secondo quanto previsto dagli elaborati di gara.

REGIONE AUTONOMA FRIULI VENEZIA GIULIA  
PROVINCIA DI UDINE  
COMUNE DI UDINE

Lavori di sostituzione dei cancelli automatici installati c/o i  
parcheggi Andreuzzi e Caccia di Udine

- Portone uscita parcheggio ANDREUZZI -

TAVOLA N°

**P.2**


SCALA: 1:25

DATA: Aprile 2020

Rev.: 0.00

REDATTO DA:

*[Handwritten signature]*

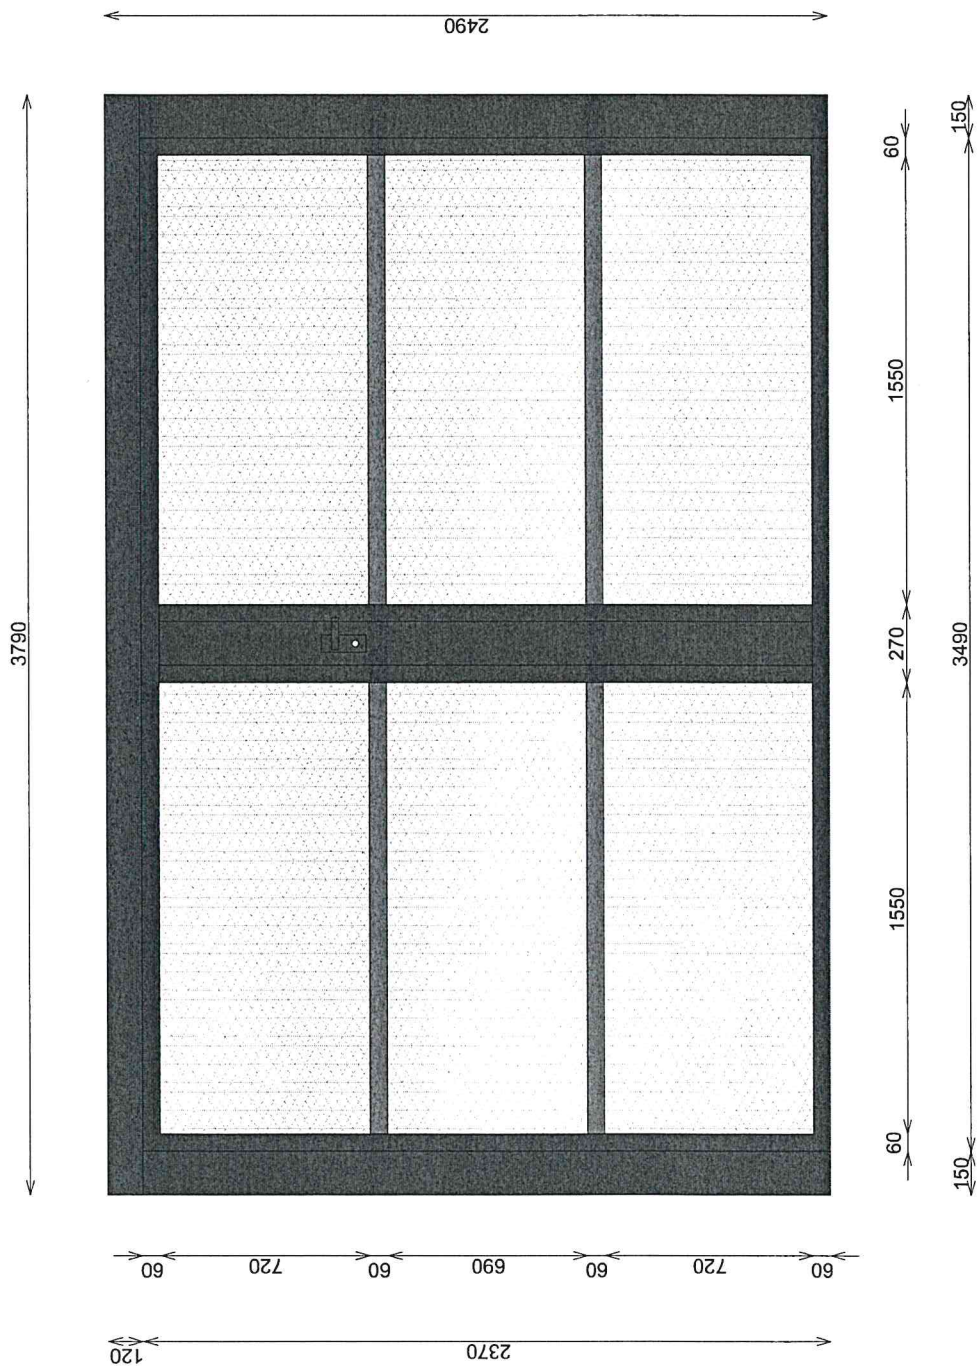

**PORTONI DI INGRESSO E USCITA PARCHEGGIO CACCIA**  
Porta basculante in alluminio di dimensioni 3790x2490mm da realizzarsi secondo quanto previsto dagli elaborati di gara.

|   |                   |
|---|-------------------|
| REGIONE AUTONOMA FRIULI VENEZIA GIULIA<br>PROVINCIA DI UDINE<br>COMUNE DI UDINE                          |                   |
| Lavori di sostituzione dei cancelli automatici installati c/o i<br>parcheggi Andreuzzi e Caccia di Udine |                   |
| - Portoni di Ingresso e uscita parcheggio CACCIA -                                                       |                   |
| TAVOLA N°                                                                                                | SCALA: 1:25       |
| <b>P.3</b>                                                                                               | DATA: Aprile 2020 |
| REDATTO DA:                                                                                              | Rev.: 0.00        |