


Ansicht Süd, Weierstraße 33 , 53721 Siegburg

BA- P07
29-03-2020

Gemarkung: Siegburg
 Flur: 2
 Flurstück: 6499

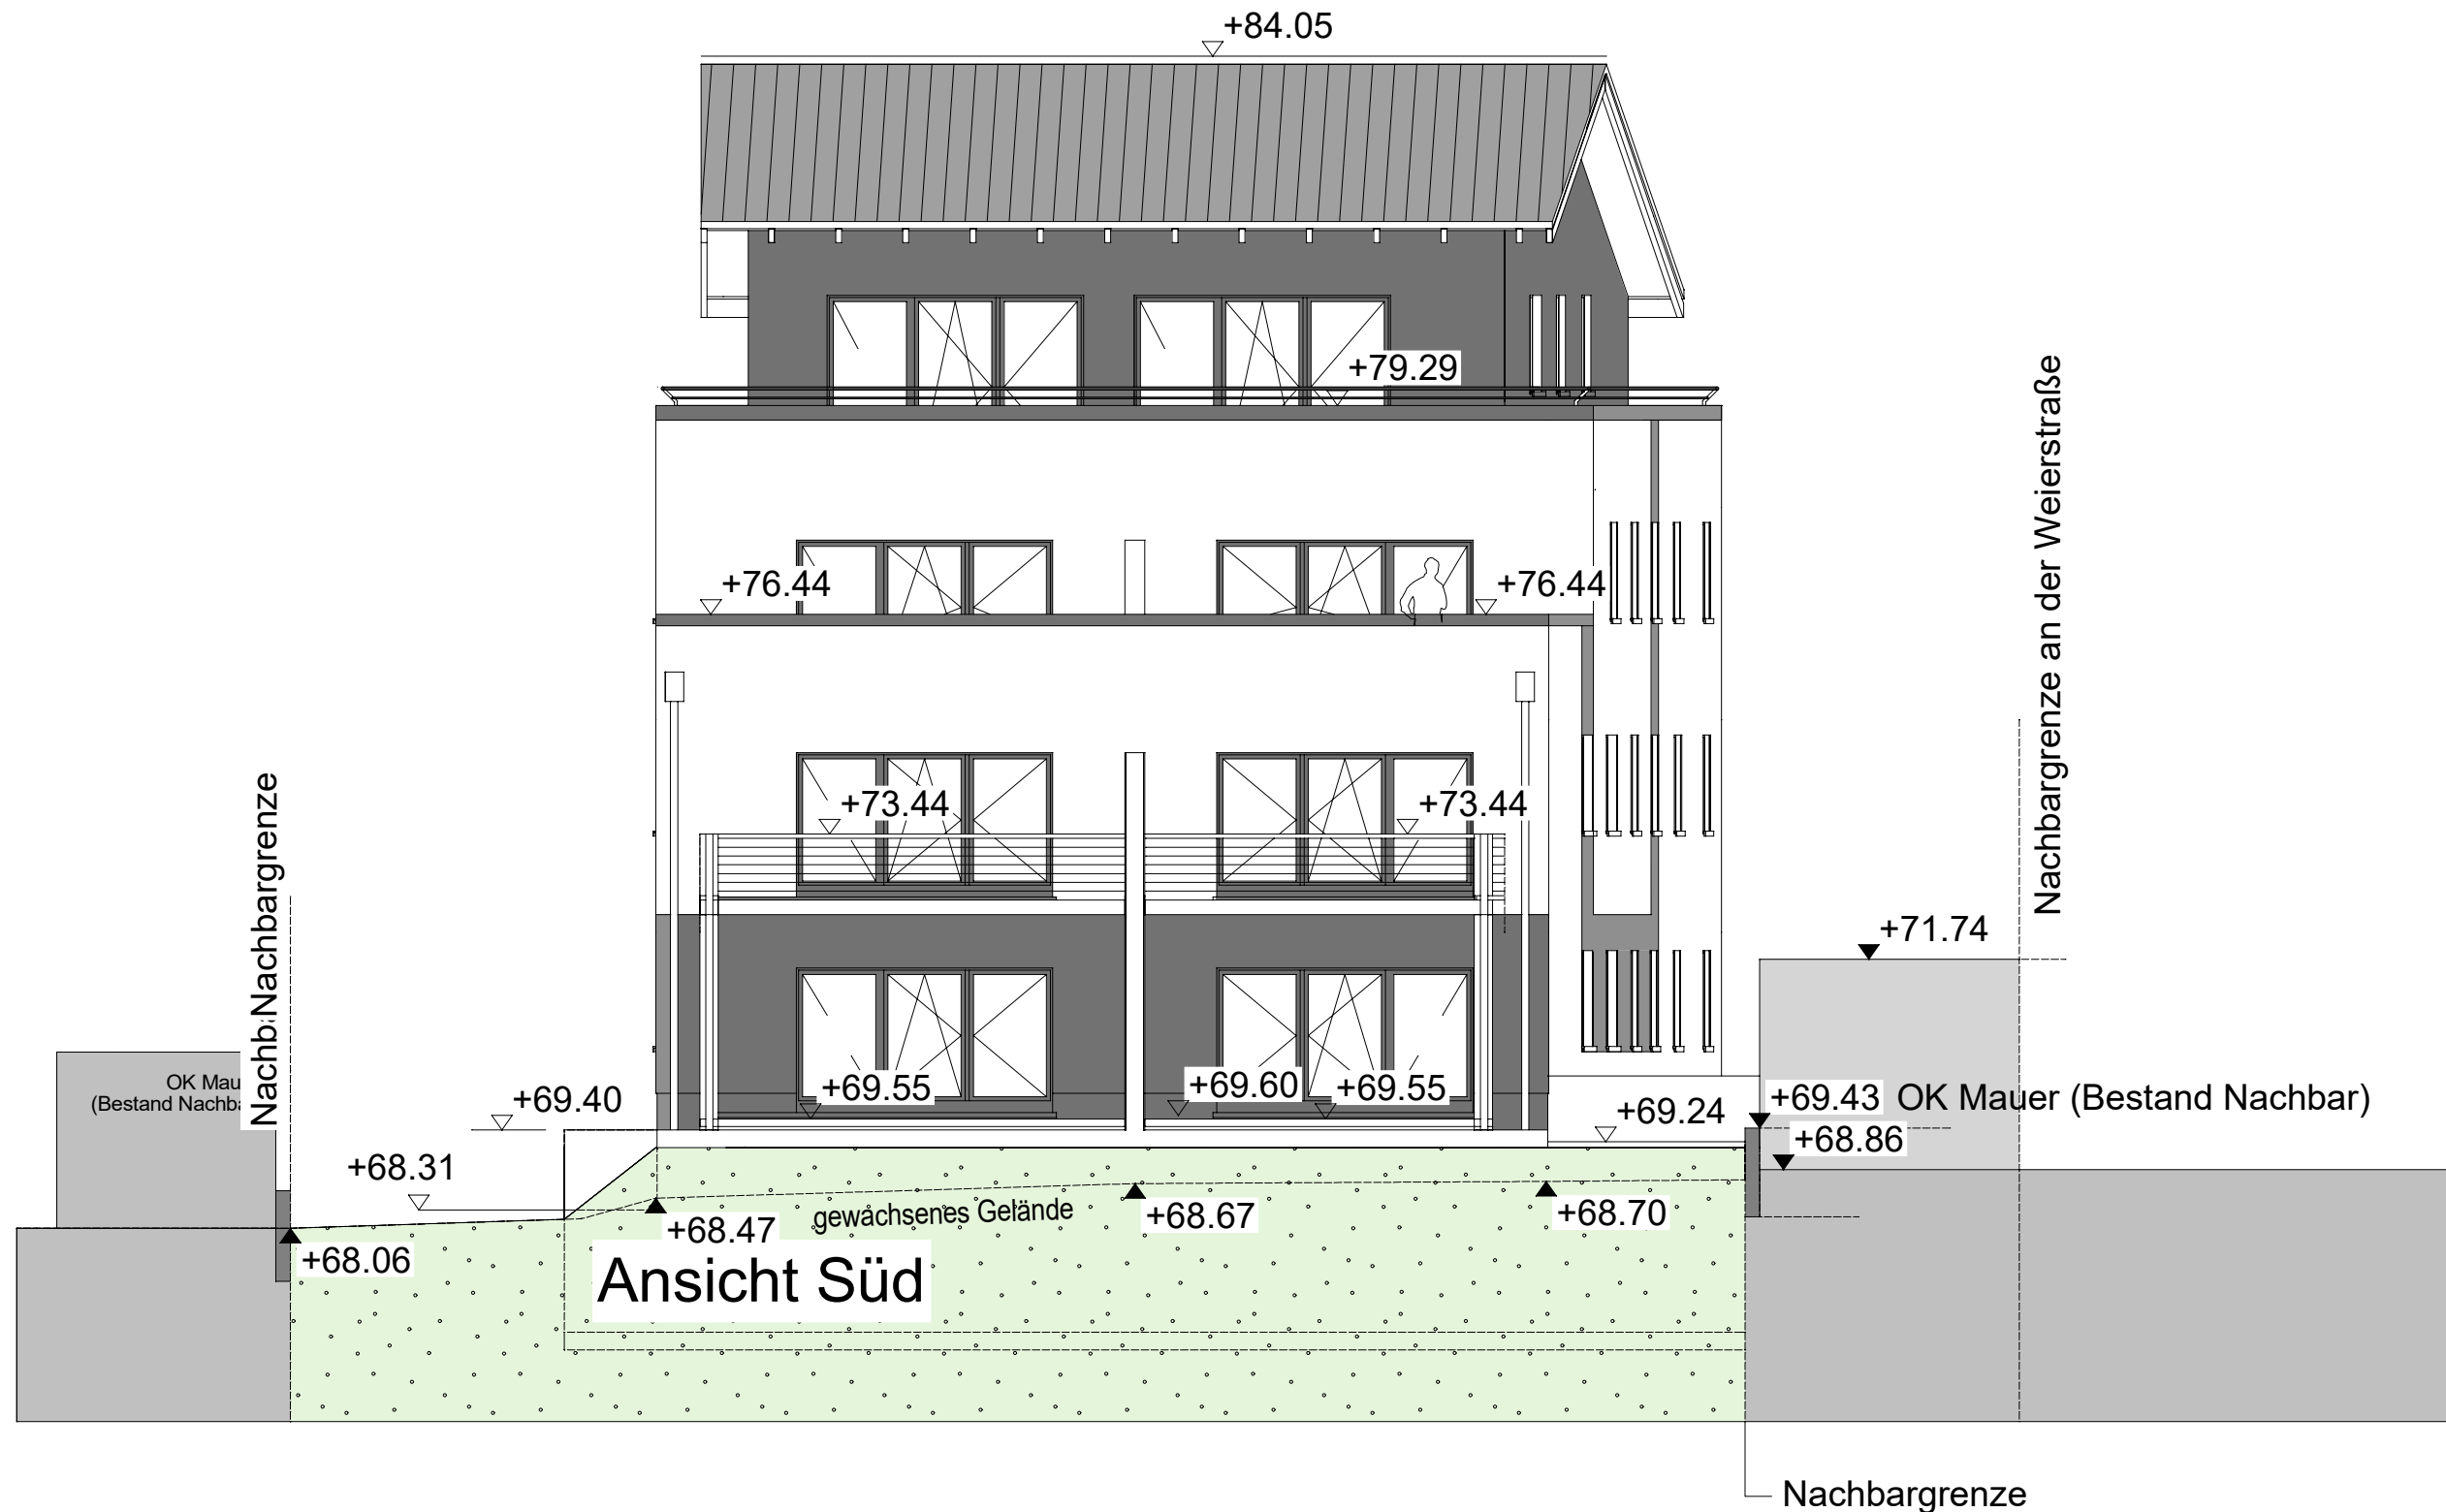

BAUHERR

AMANO GmbH
 Markt 1
 53721 Siegburg
 Tel.: 0176-86077182

BAUVORHABEN:

AMANO GmbH
 Weierstraße 33
 53721 Siegburg
 Tel.: 0176-86077182

ARCHITEKT:

Dipl.Ing. B. SCHÜER
 Kanarienvogelweg 11
 53902 Bad-Münstereifel
 Tel.Nr.: 0176/86077182

Maßstab:	gezeichnet am:
1:100	20.11.2019

Leistungsphase:
Genehmigungsplanung

Planbez.:

P07

Ansicht Süd

P07

