


Ansicht West, Weierstraße 33 , 53721 Siegburg

BA- P06
29-03-2020

Gemarkung: Siegburg
Flur: 2
Flurstück: 6499

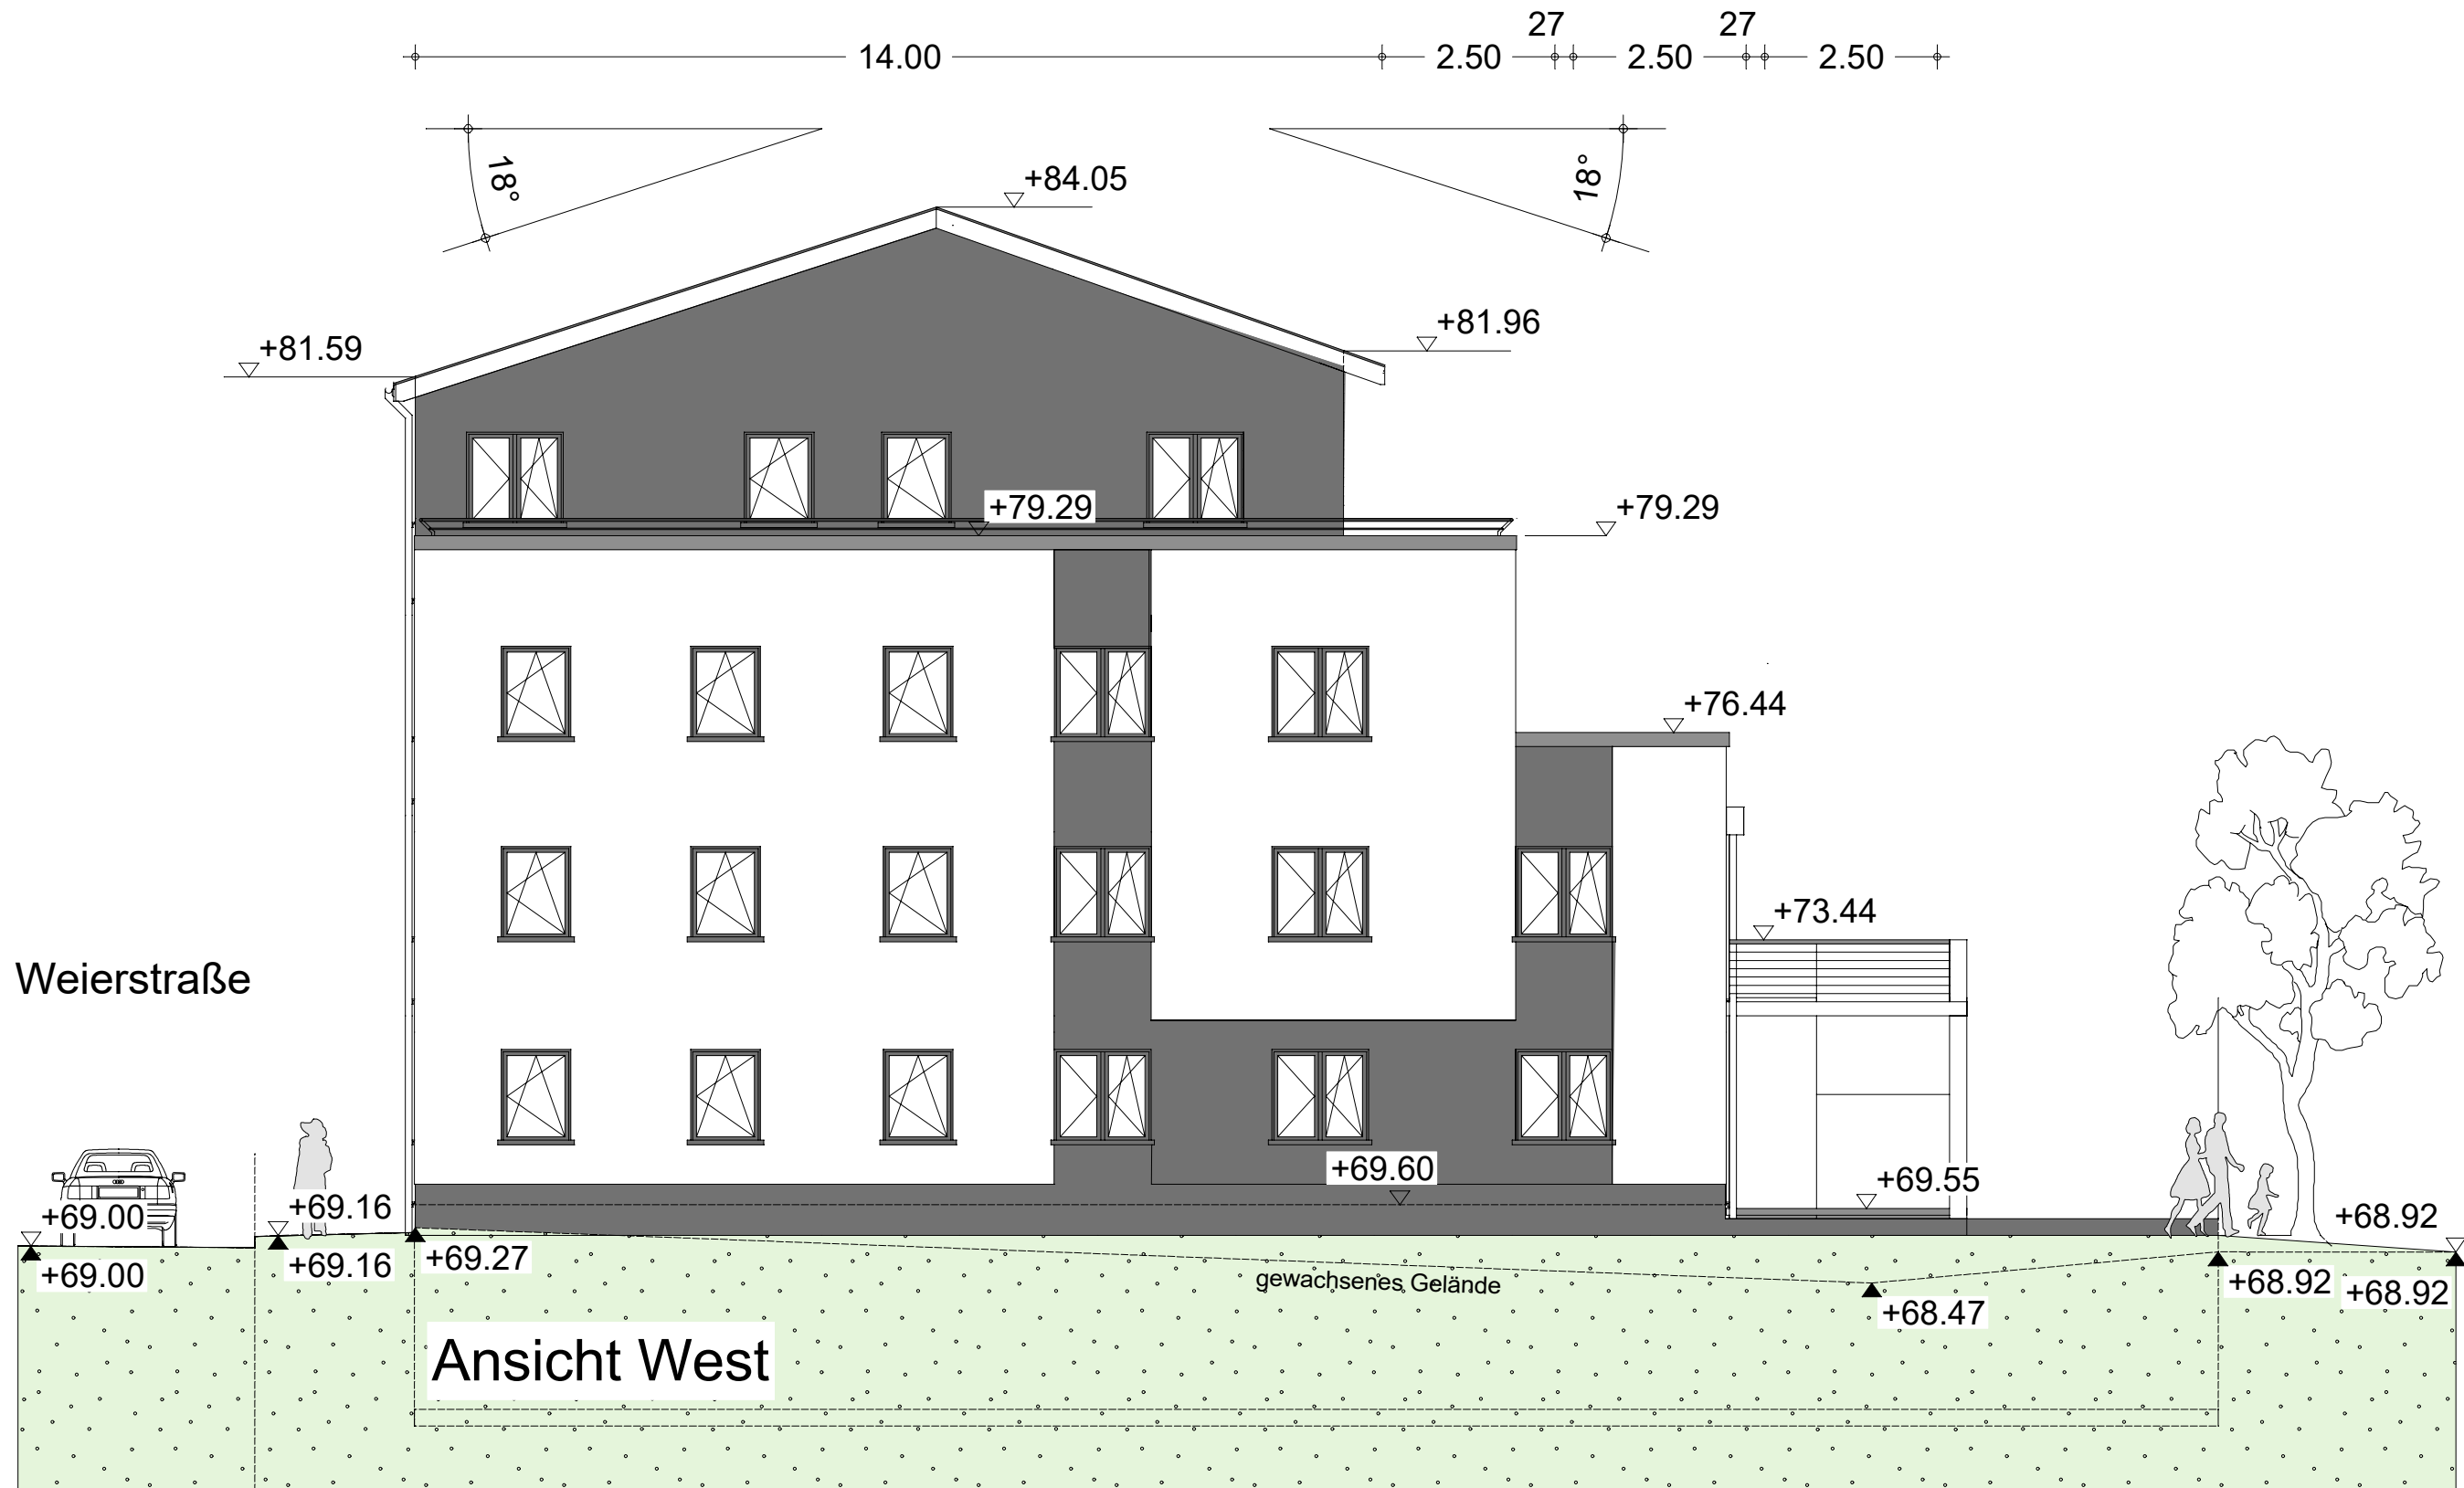

Weierstraße

BAUHERR

AMANO GmbH
Markt 1
53721 Siegburg
Tel.: 0176-86077182

BAUVORHABEN:

AMANO GmbH
Weierstraße 33
53721 Siegburg
Tel.: 0176-86077182

ARCHITEKT:

Dipl.Ing. B. SCHÜER
Kanarienvogelweg 11
53902 Bad-Münstereifel
Tel.Nr.: 0176/86077182

Maßstab: gezeichnet am

1:100 29.03.2020

Leistungsphase:
Genehmigungsplanung

Planbez.:

P06

Ansicht West

P06

