

# Grundriss KG, Weierstraße 33, 53721 Siegburg

**BA- P01**  
**26-03-2020**

Gemarkung: Siegburg  
Flur: 2  
Flurstück: 6499

BAUHERR

AMANO GmbH  
Markt 1  
53721 Siegburg  
Tel.: 0176-86077182

BAUVORHABEN:

AMANO GmbH  
Weierstraße 33  
53721 Siegburg  
Tel.: 0176-86077182

ARCHITEKT:

Dipl.-Ing. B. SCHÜER  
Kanarienvogelweg 11  
53902 Bad-Münstereifel  
Tel.Nr.: 0176/86077182

Maßstab: gezeichnet am:

**1:100** **26.03.2020**



Leistungsphase:  
**Genehmigungsplanung**

Planbez.:

# P01

## KG-Grundriss

Weierstraße

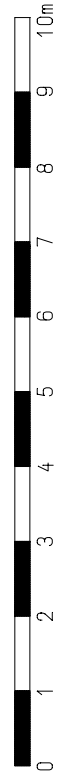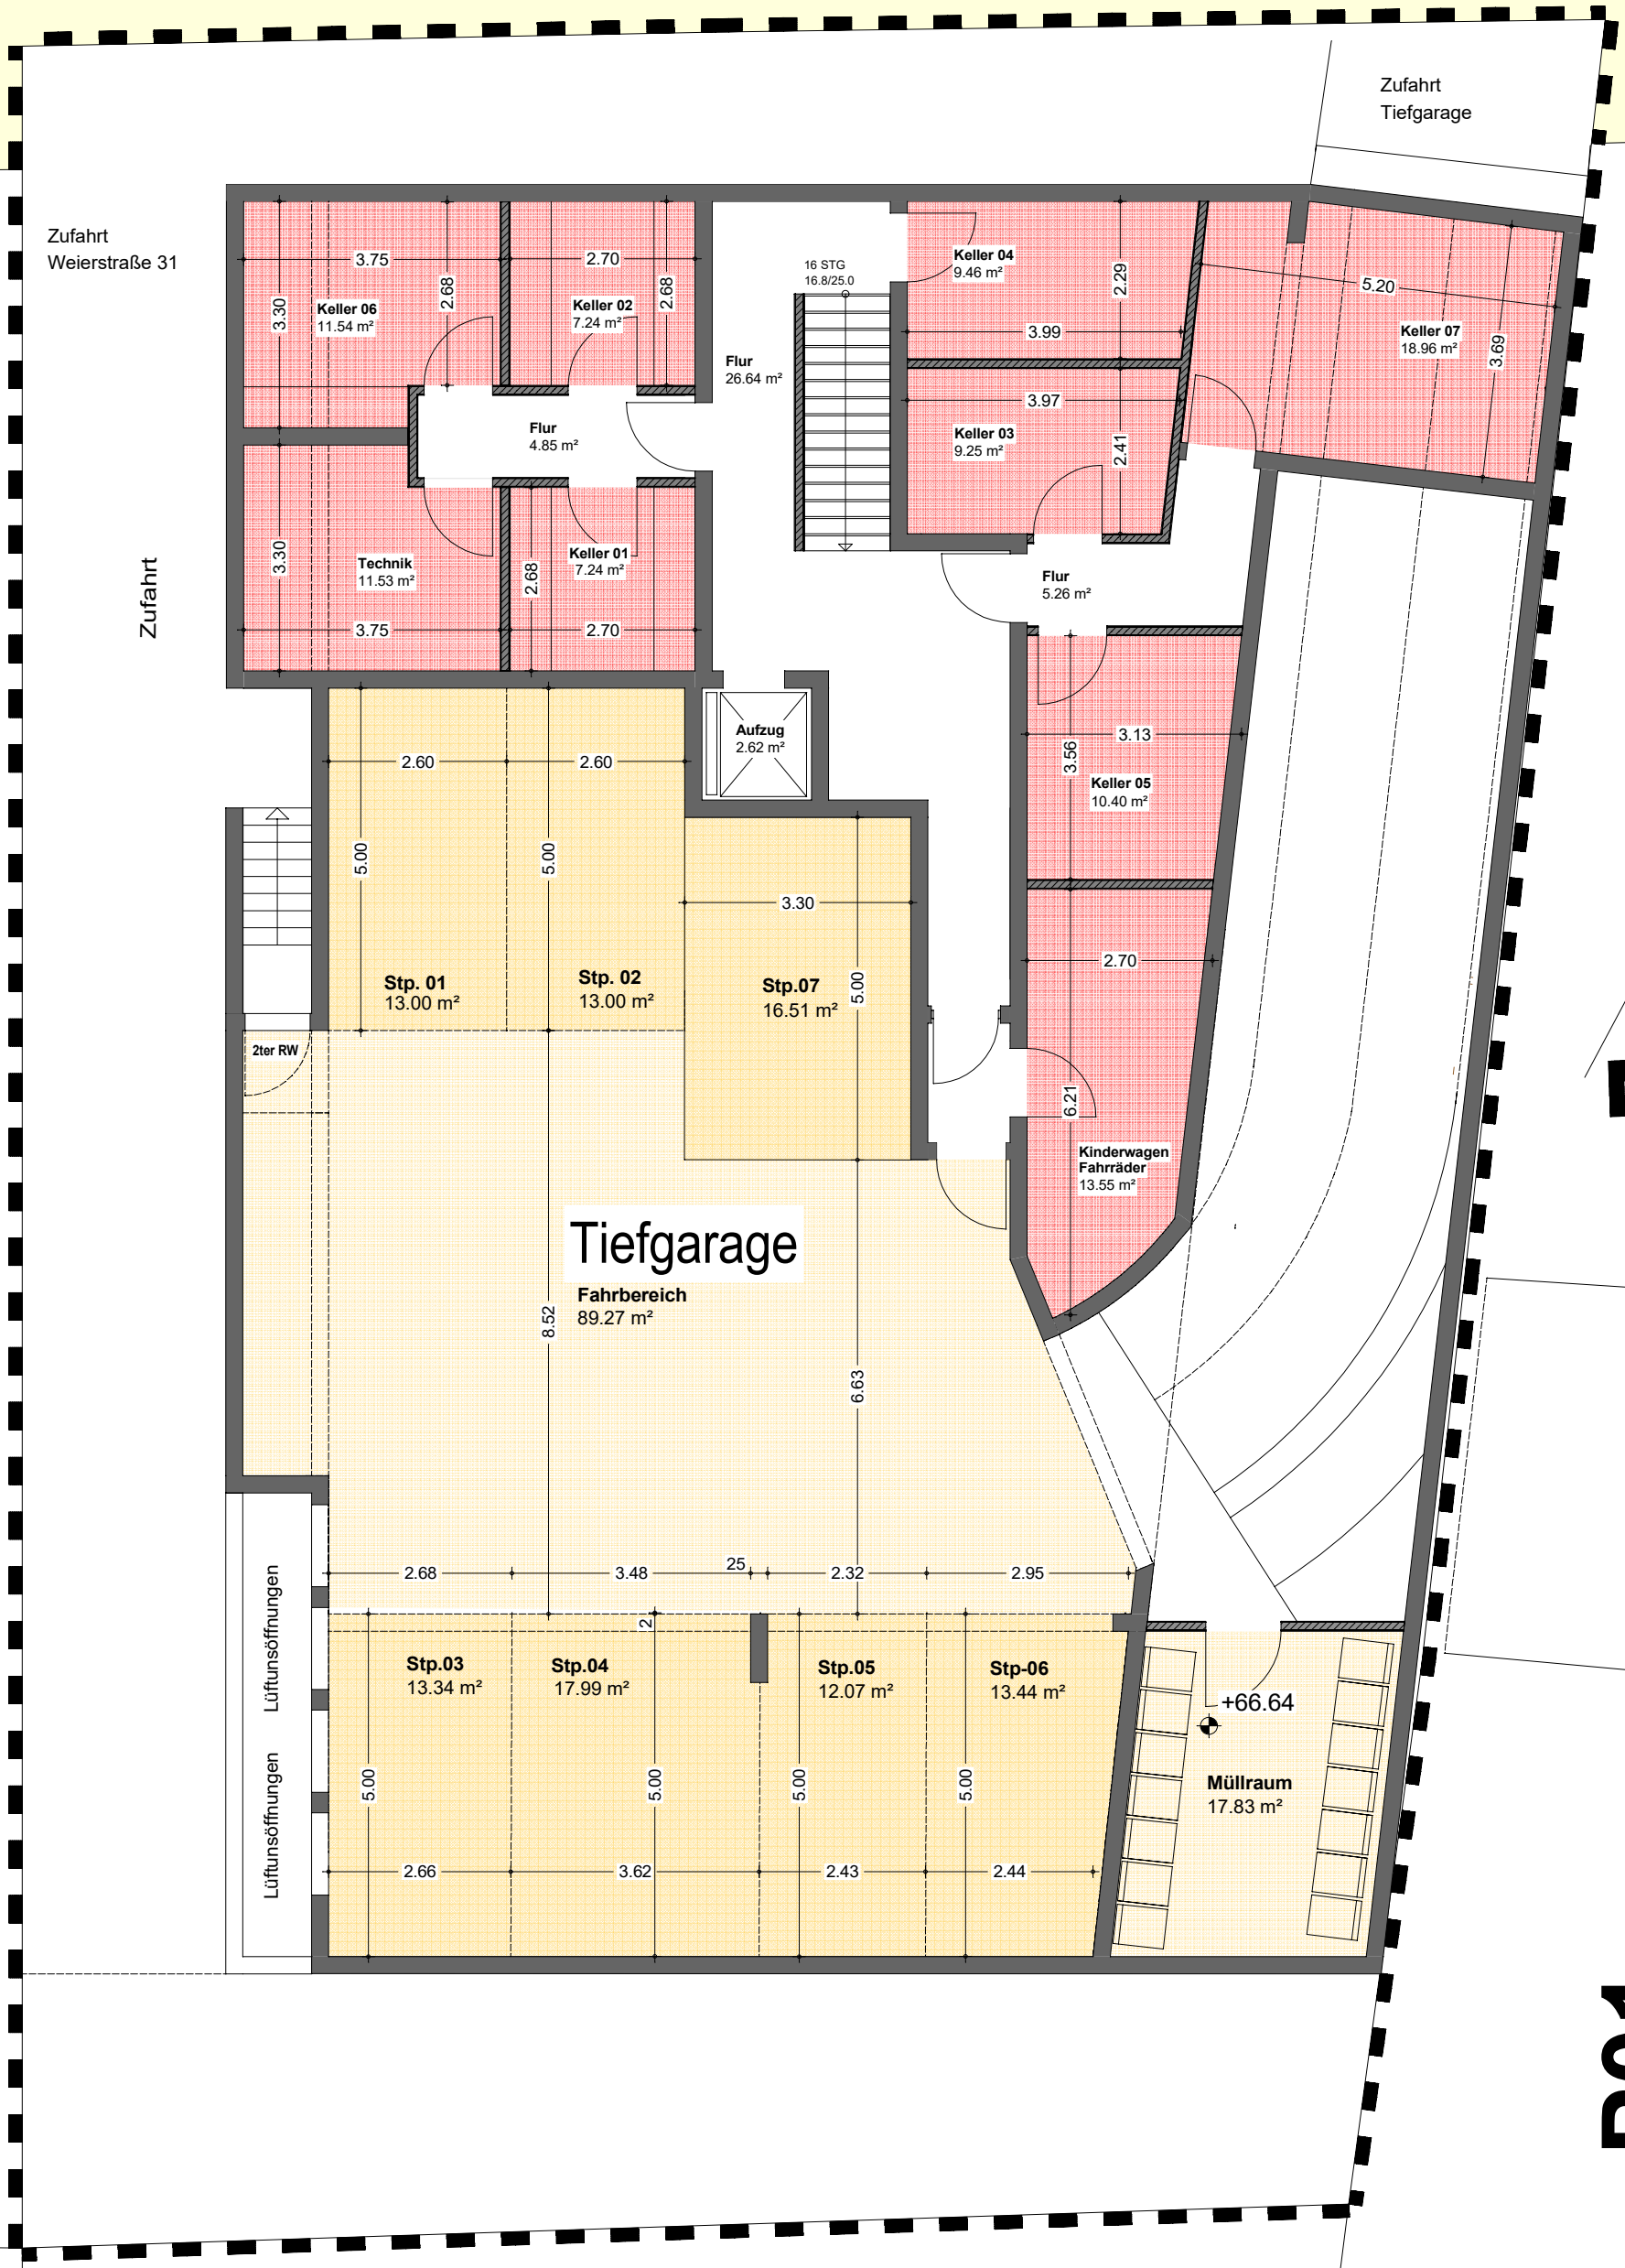

# P01