

Grundriss 1.OG, Weierstraße 33, 53721 Siegburg

BA-P03
26-03-2020

Gemarkung: Siegburg
Flur: 2
Flurstück: 6499

BAUHERR
AMANO GmbH
Markt 1
53721 Siegburg
Tel.: 0176-86077182

BAUVORHABEN:
AMANO GmbH
Weierstraße 33
53721 Siegburg
Tel.: 0176-86077182

ARCHITEKT:
Dipl.Ing. B. SCHÜER
Kanarienvogel 11
53902 Bad-Münstereifel
Tel.Nr.: 0176/86077182



Maßstab: gezeichnet am:
1:100 **26.03.2020**

Leistungsphase:
Genehmigungsplanung

Planbez.:

P03

1.OG-Grundriss

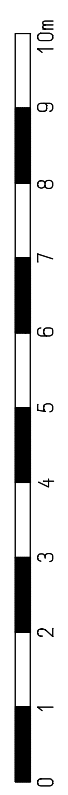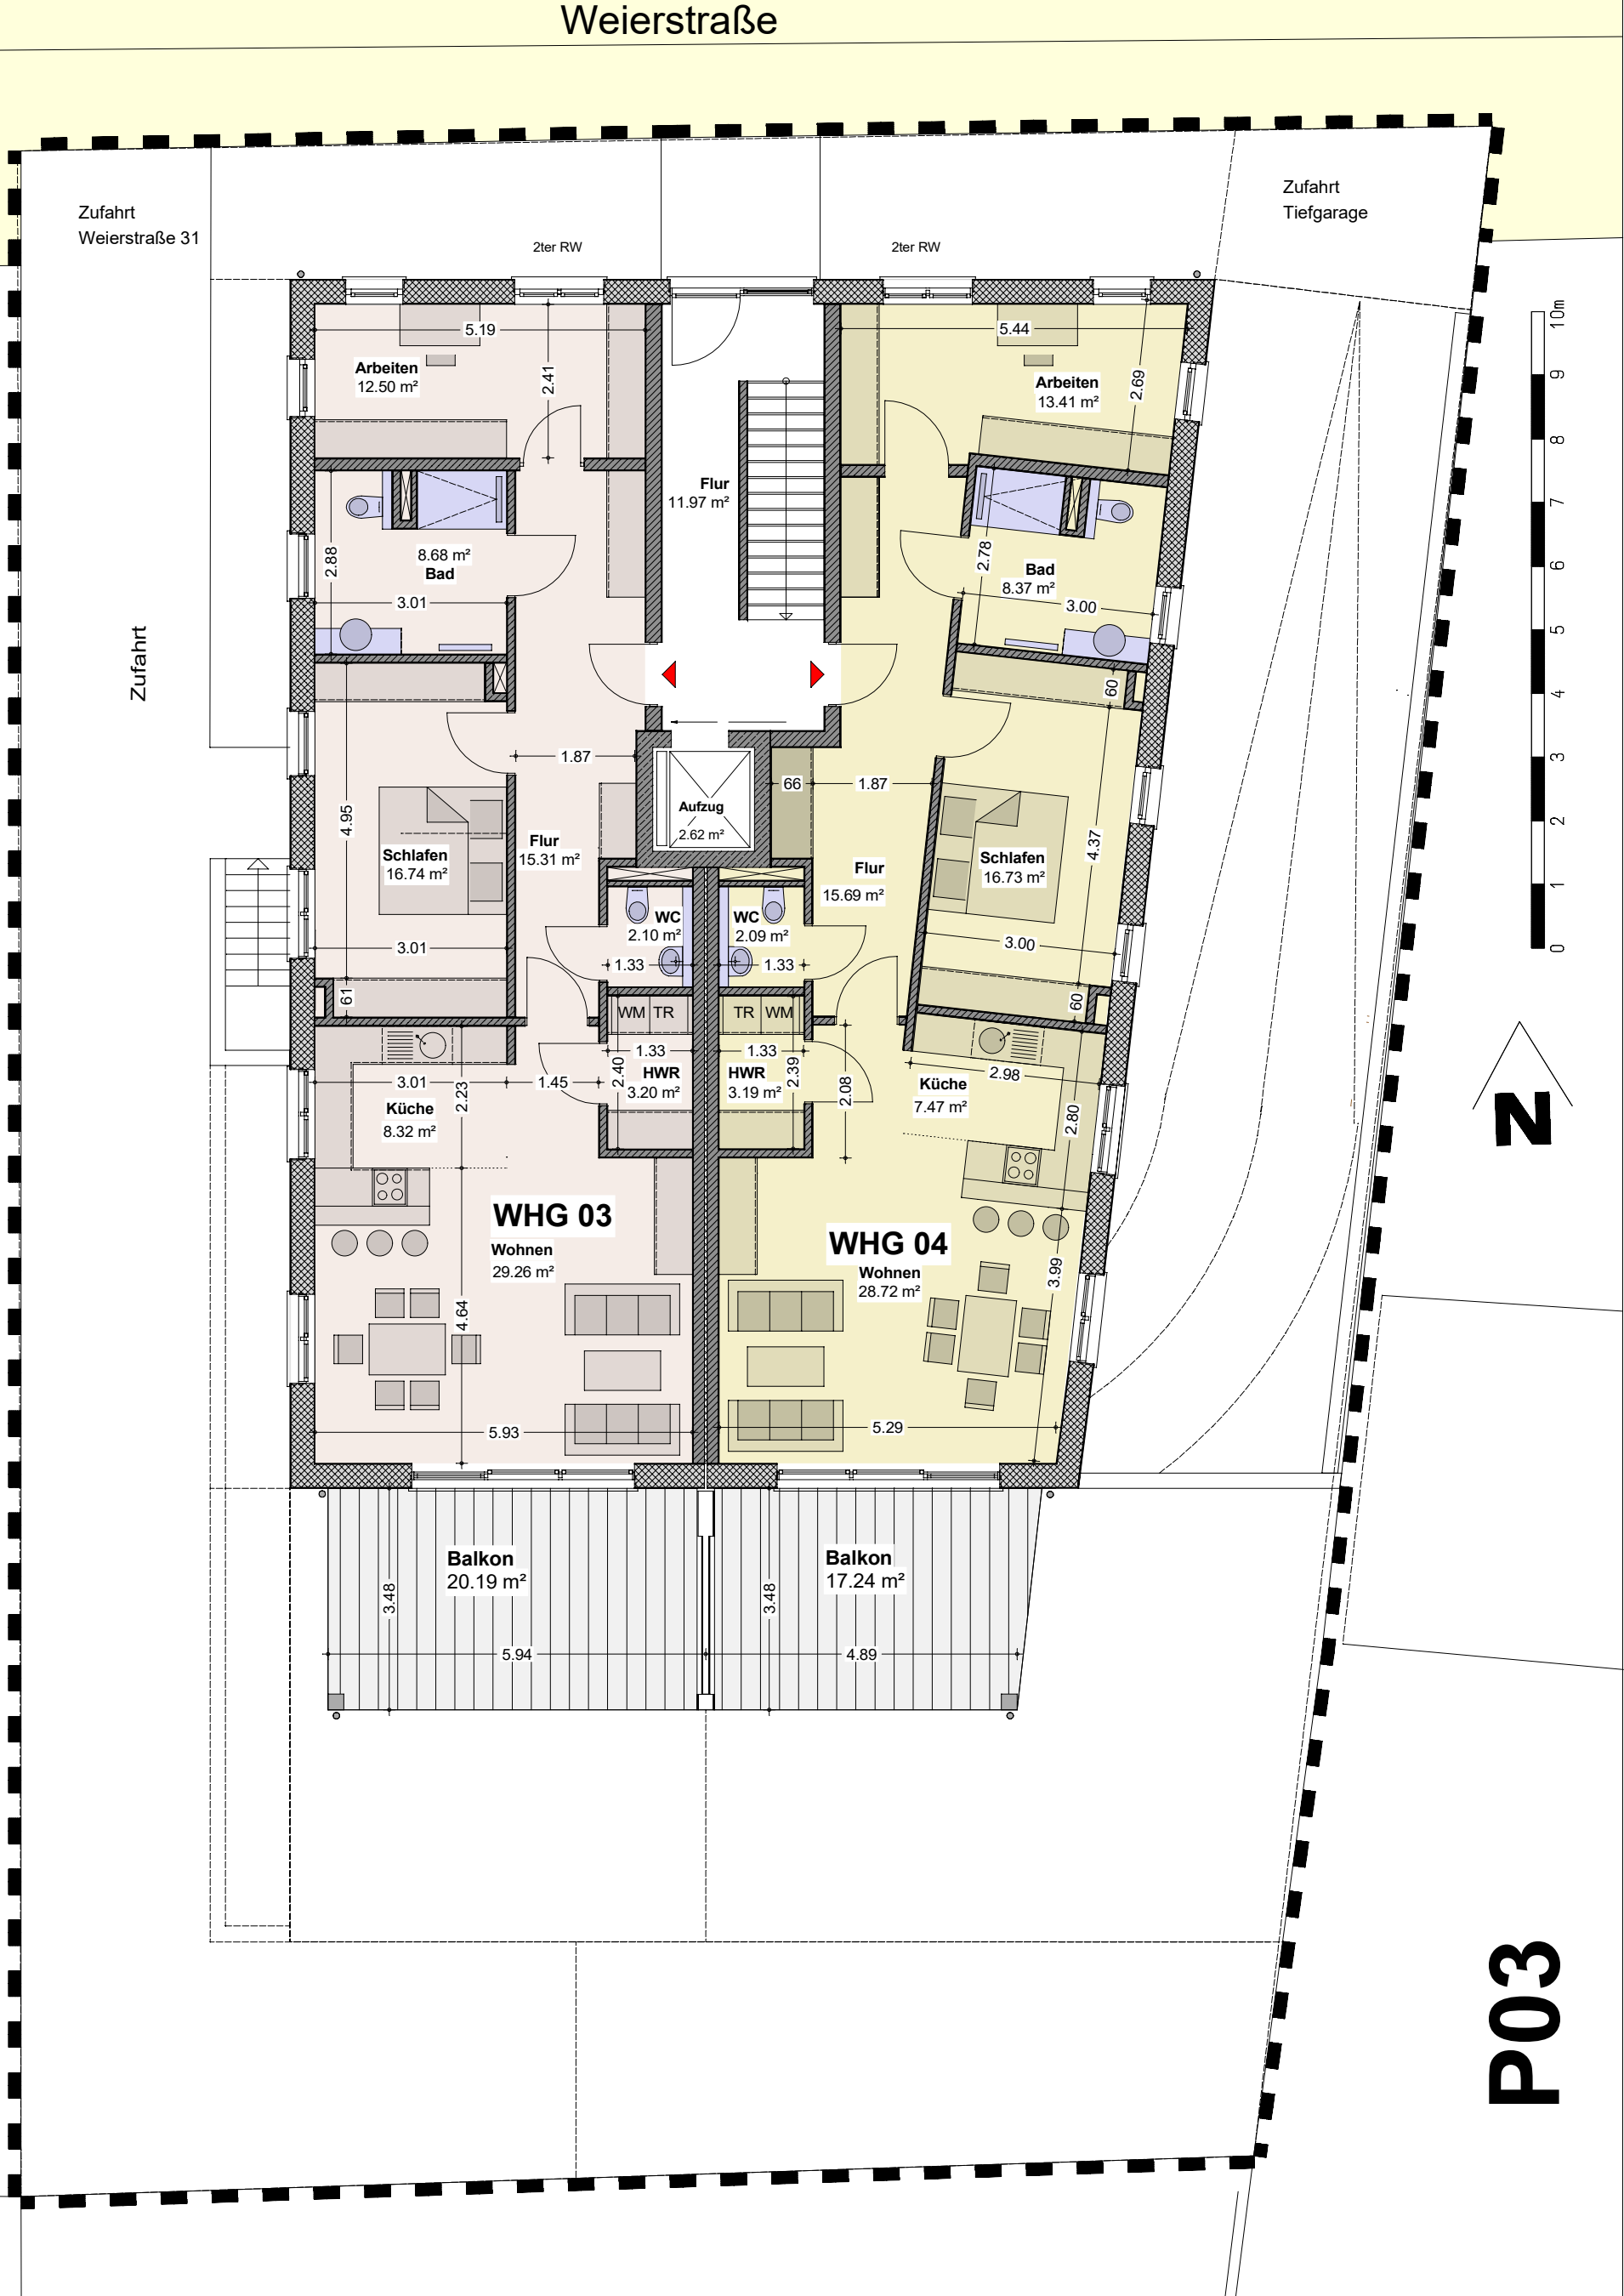

P03