


Ansicht Ost, Weierstraße 33 , 53721 Siegburg

BA- P09
29-03-2020

Gemarkung: Siegburg
 Flur: 2
 Flurstück: 6499

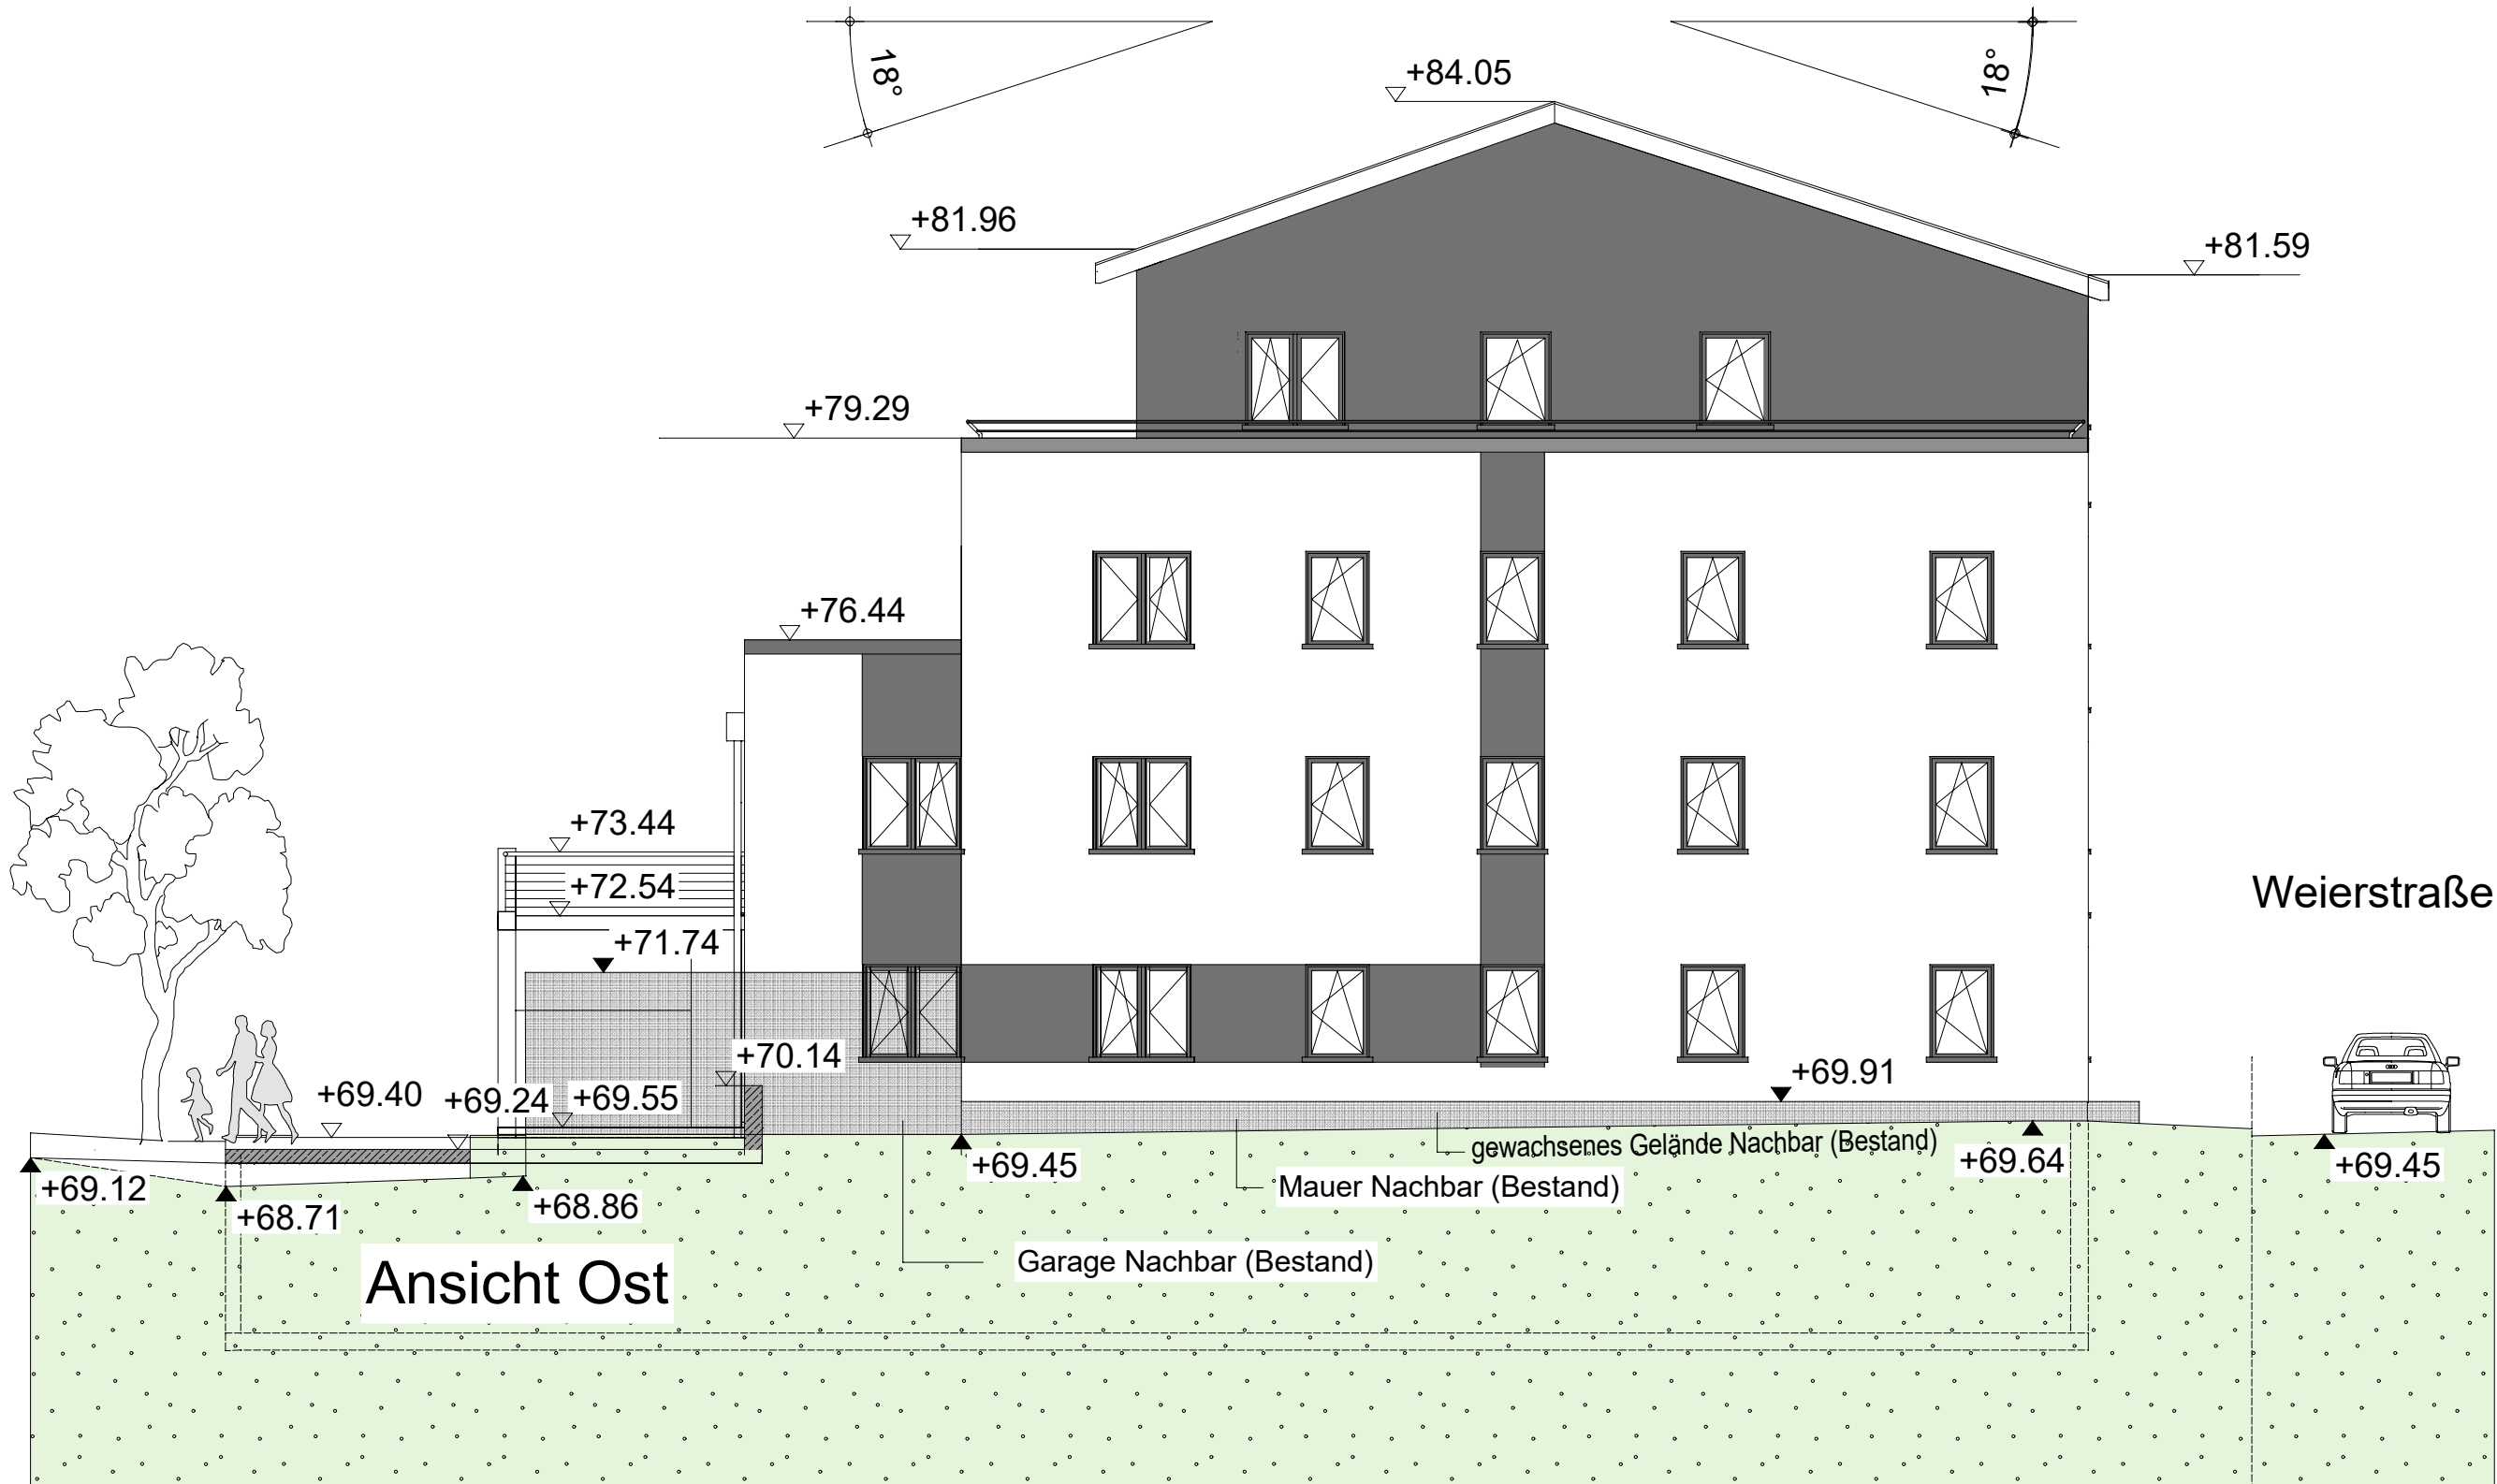

BAUHERR

AMANO GmbH
 Markt 1
 53721 Siegburg
 Tel.: 0176-86077182

BAUVORHABEN:

AMANO GmbH
 Weierstraße 33
 53721 Siegburg
 Tel.: 0176-86077182

ARCHITEKT:

Dipl.Ing. B. SCHÜER
 Kanarienvogelweg 11
 53902 Bad-Münstereifel
 Tel.Nr.: 0176/86077182

Maßstab: gezeichnet am:

1:100 **29.03.2020**

Leistungsphase:
Genehmigungsplanung

Planbez.:

P09

Ansicht Ost

P09

