


Schnitt B-B

Rotdornweg 2b

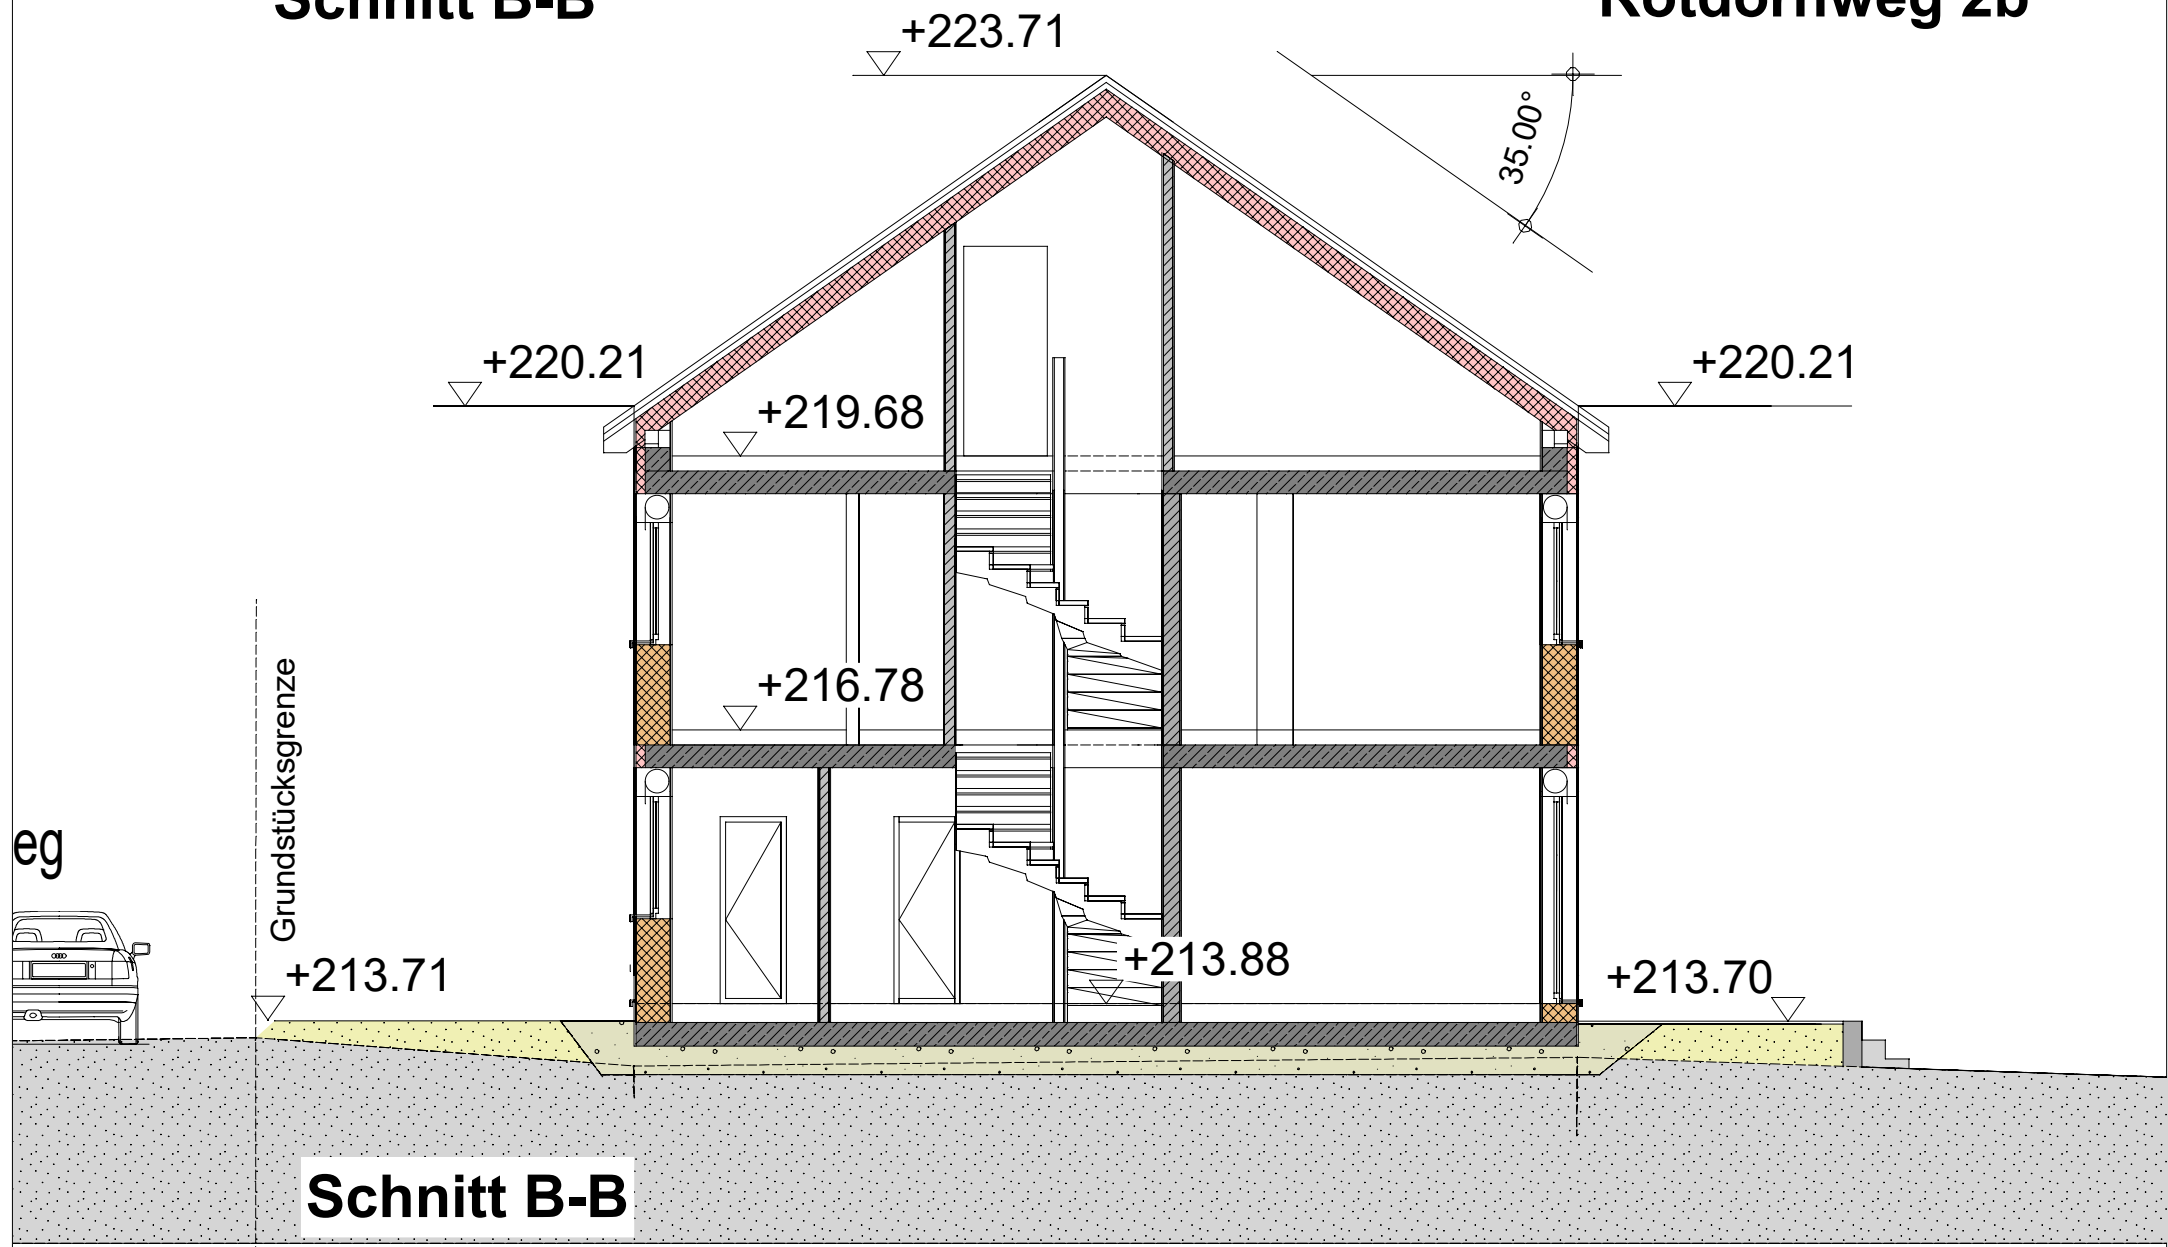

Schnitt B-B