

PLANOMRÅDET

N 6622000

N 6621500

Klovsteintjørna

Abo

Storemyr


Storemyr



Situasjonskart  
Gnr. bnr.  
05.08.2016  
Målestokk 1:5000  
Sauda Kommune, Teknisk Enhet

E-351000



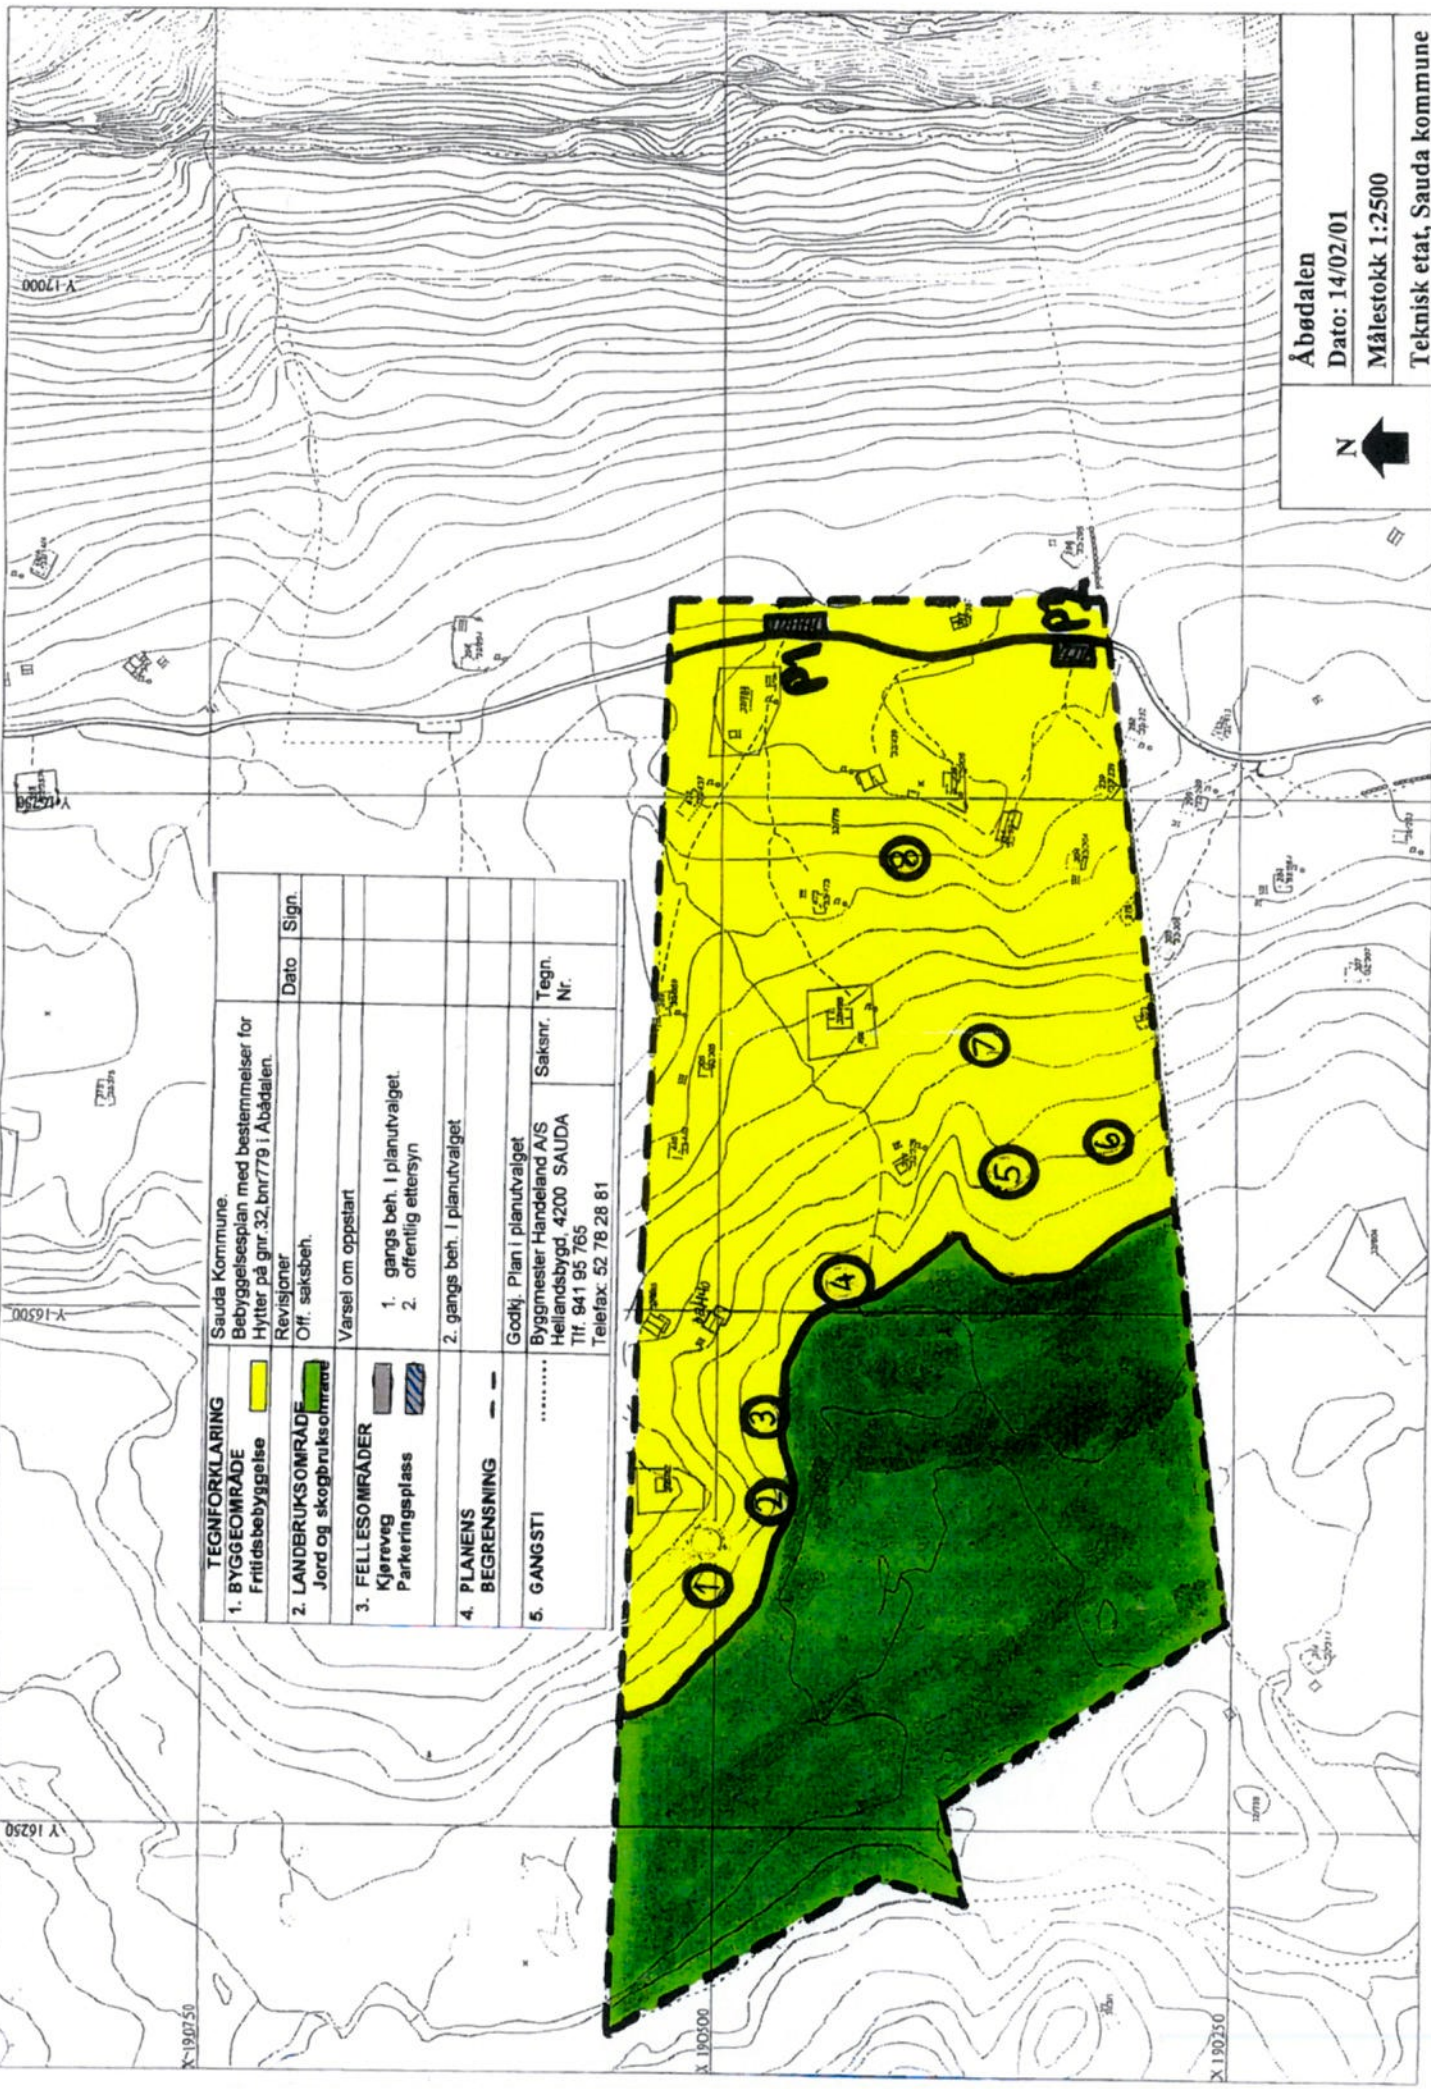

TEGNFORKLARING	Sauda Kommune.	Dato	Sign.
1. BYGGEOMRÅDE Fritidsbebyggelse	Begyggelsesplan med bestemmelser for Hytter på gnr. 32, bnr. 779 i Åbødalen.		
2. LANDBRUKSOMRÅDE Jord og skogbruksområde	Revisjoner Off. saksbeh.		
3. FELLESONRÅDER Kjørveg Parkeringsplass	Varsel om oppstart 1. gangs beh. i planutvalget. 2. offentlig ettersyn		
4. PLANENS BEGRENSNING	2. gangs beh. i planutvalget		
5. GANGSTI	Godkj. Plan i planutvalget Byggmester Handelnd A/S Hellelandsbygd, 4200 SAUDA Tlf. 941 95 765 Telefax: 52 78 28 81		

Åbødalen  
 Dato: 14/02/01  
 Målestokk 1:2500  
 Teknisk etat, Sauda kommune

