


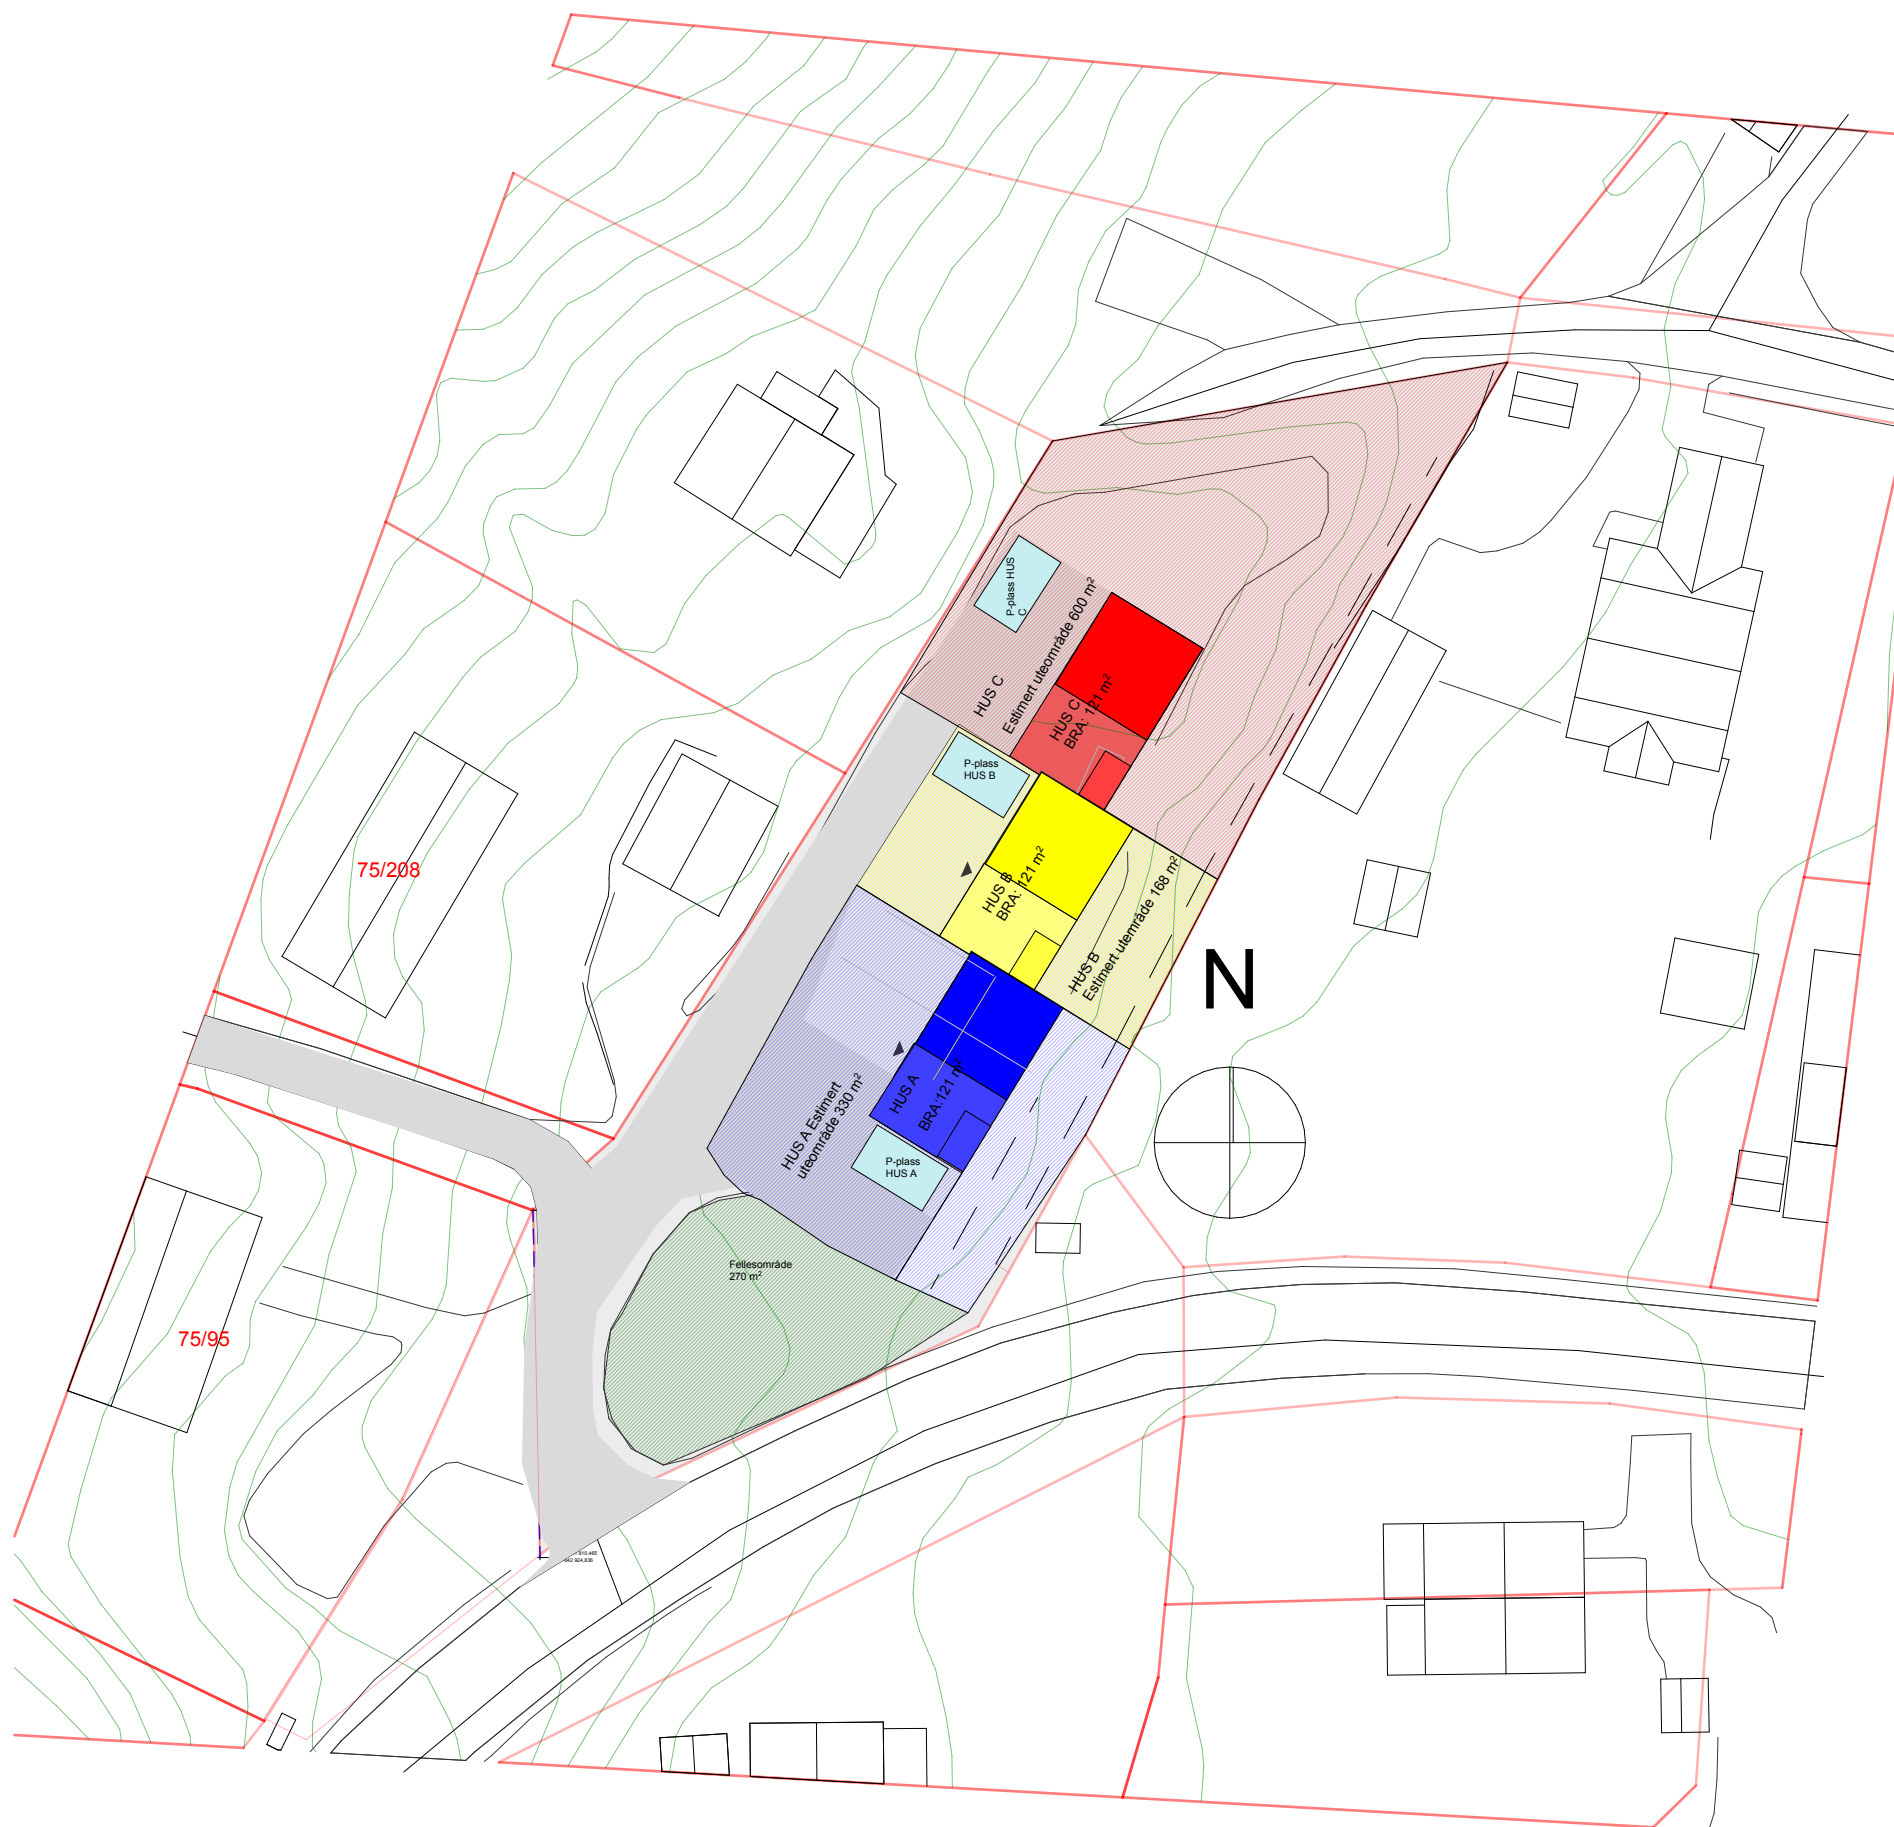

Tomteareal: 1993 m ²
BYA bygg inkl. carport: 270 m ²
P.plasser utenom carport: 3 x 18 = 54 m ² Sykkelparkeringsplasser 6 x 1.5 = 9m ²
Totale BYA: 333 m ²
Totale utnyttelsesgrad: 16.7%
BRA pr enhet: 121 m ² P- rom: 84.4 m ² S- rom: 13.1 m ²
Totale BRA for 3 enheter 363 m ²
Estimert uteareal pr enhet:
Enhet A (Blå) : 330 m ² Enhet B (Gul) : 168 m ² Enhet C (Rød) : 600 m ²

Prosjekt: Sandahl- Eneboliger i kjede	Kontroll prosjekt:	
	Sign.:	Kontroll:
	Gnr./Bnr./Festenr.: 75/500	
		
Tegning: Situasjonsplan	Dato: 22.03.2021	
	Målestokk: 1:500	
	Tegningsnr.: A751	Rev.: .