


Plattegrond Peil=0

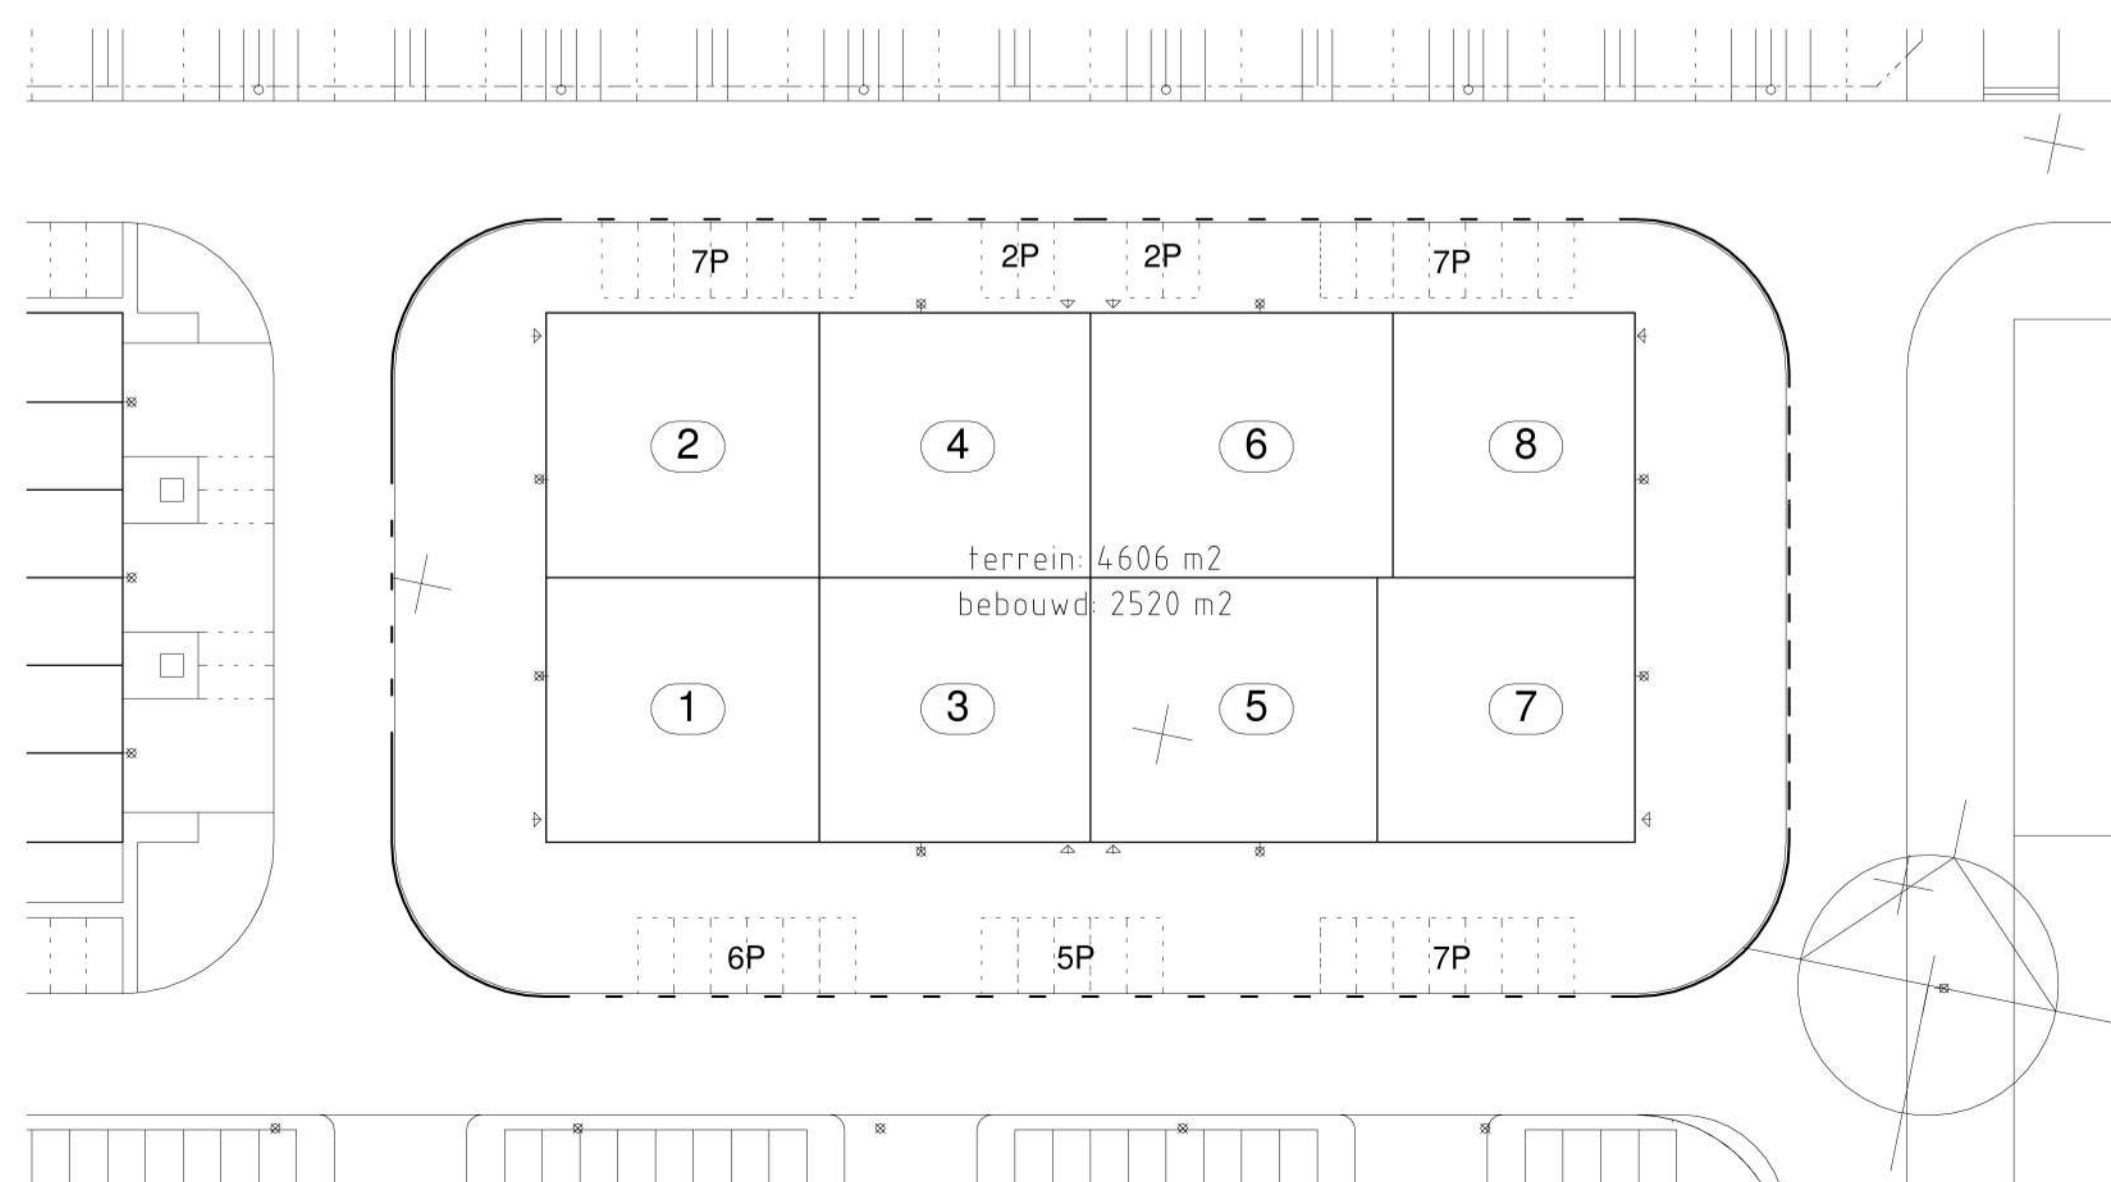

situatie 1:500



De makelaar van de kop van Noord-Holland

Project:	Nieuwbouw bedrijfsgebouw Tromp a/h Arsenal te Den Helder	Werknr.:	T16-10117
Opdrachtgever:	Tuin Den Helder BV Ambachtsweg 15 1785 AJ Den Helder	Schaal:	1:100
Onderdeel:	Plattegrond	Datum:	22-01-2017
		Get.:	SJB
 A. TUIN DEN HELDER B.V. AANNEMINGSBEDRIJF VOOR BURGELIJKE- EN UTILITEITSBOUW Ambachtsweg 15 - 1785 AJ Den Helder - Tel (0223)668685 - Fax (0223)668682 e-mail a.tuin@trt.nl		Tek.nr.:	V01