

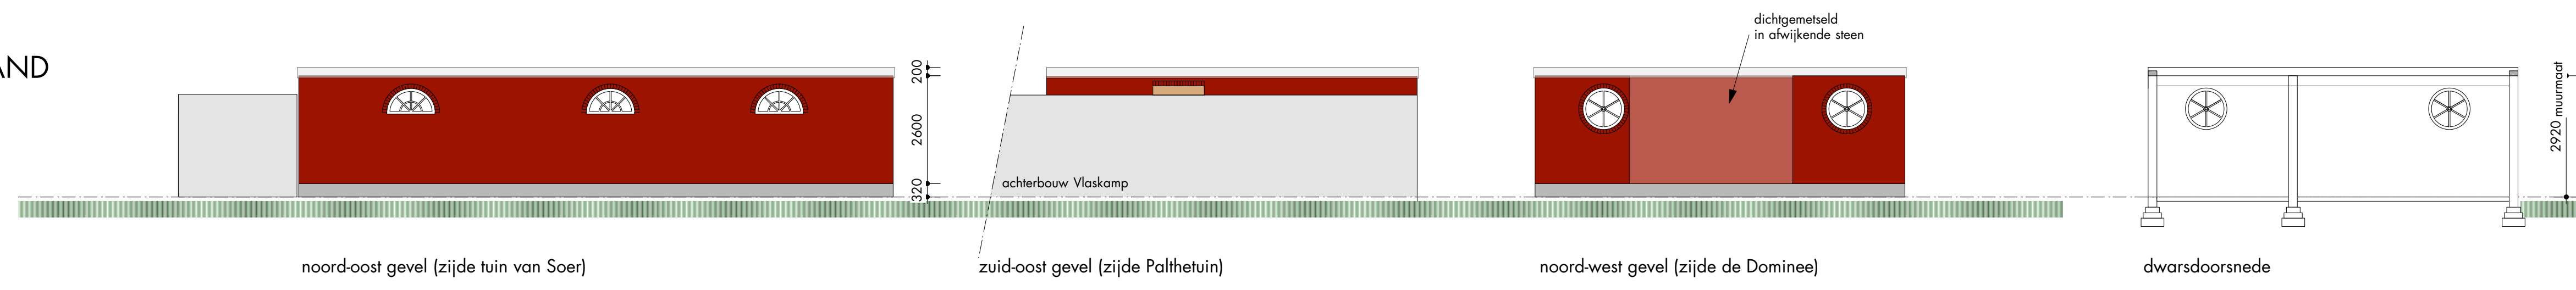





BESTAAND

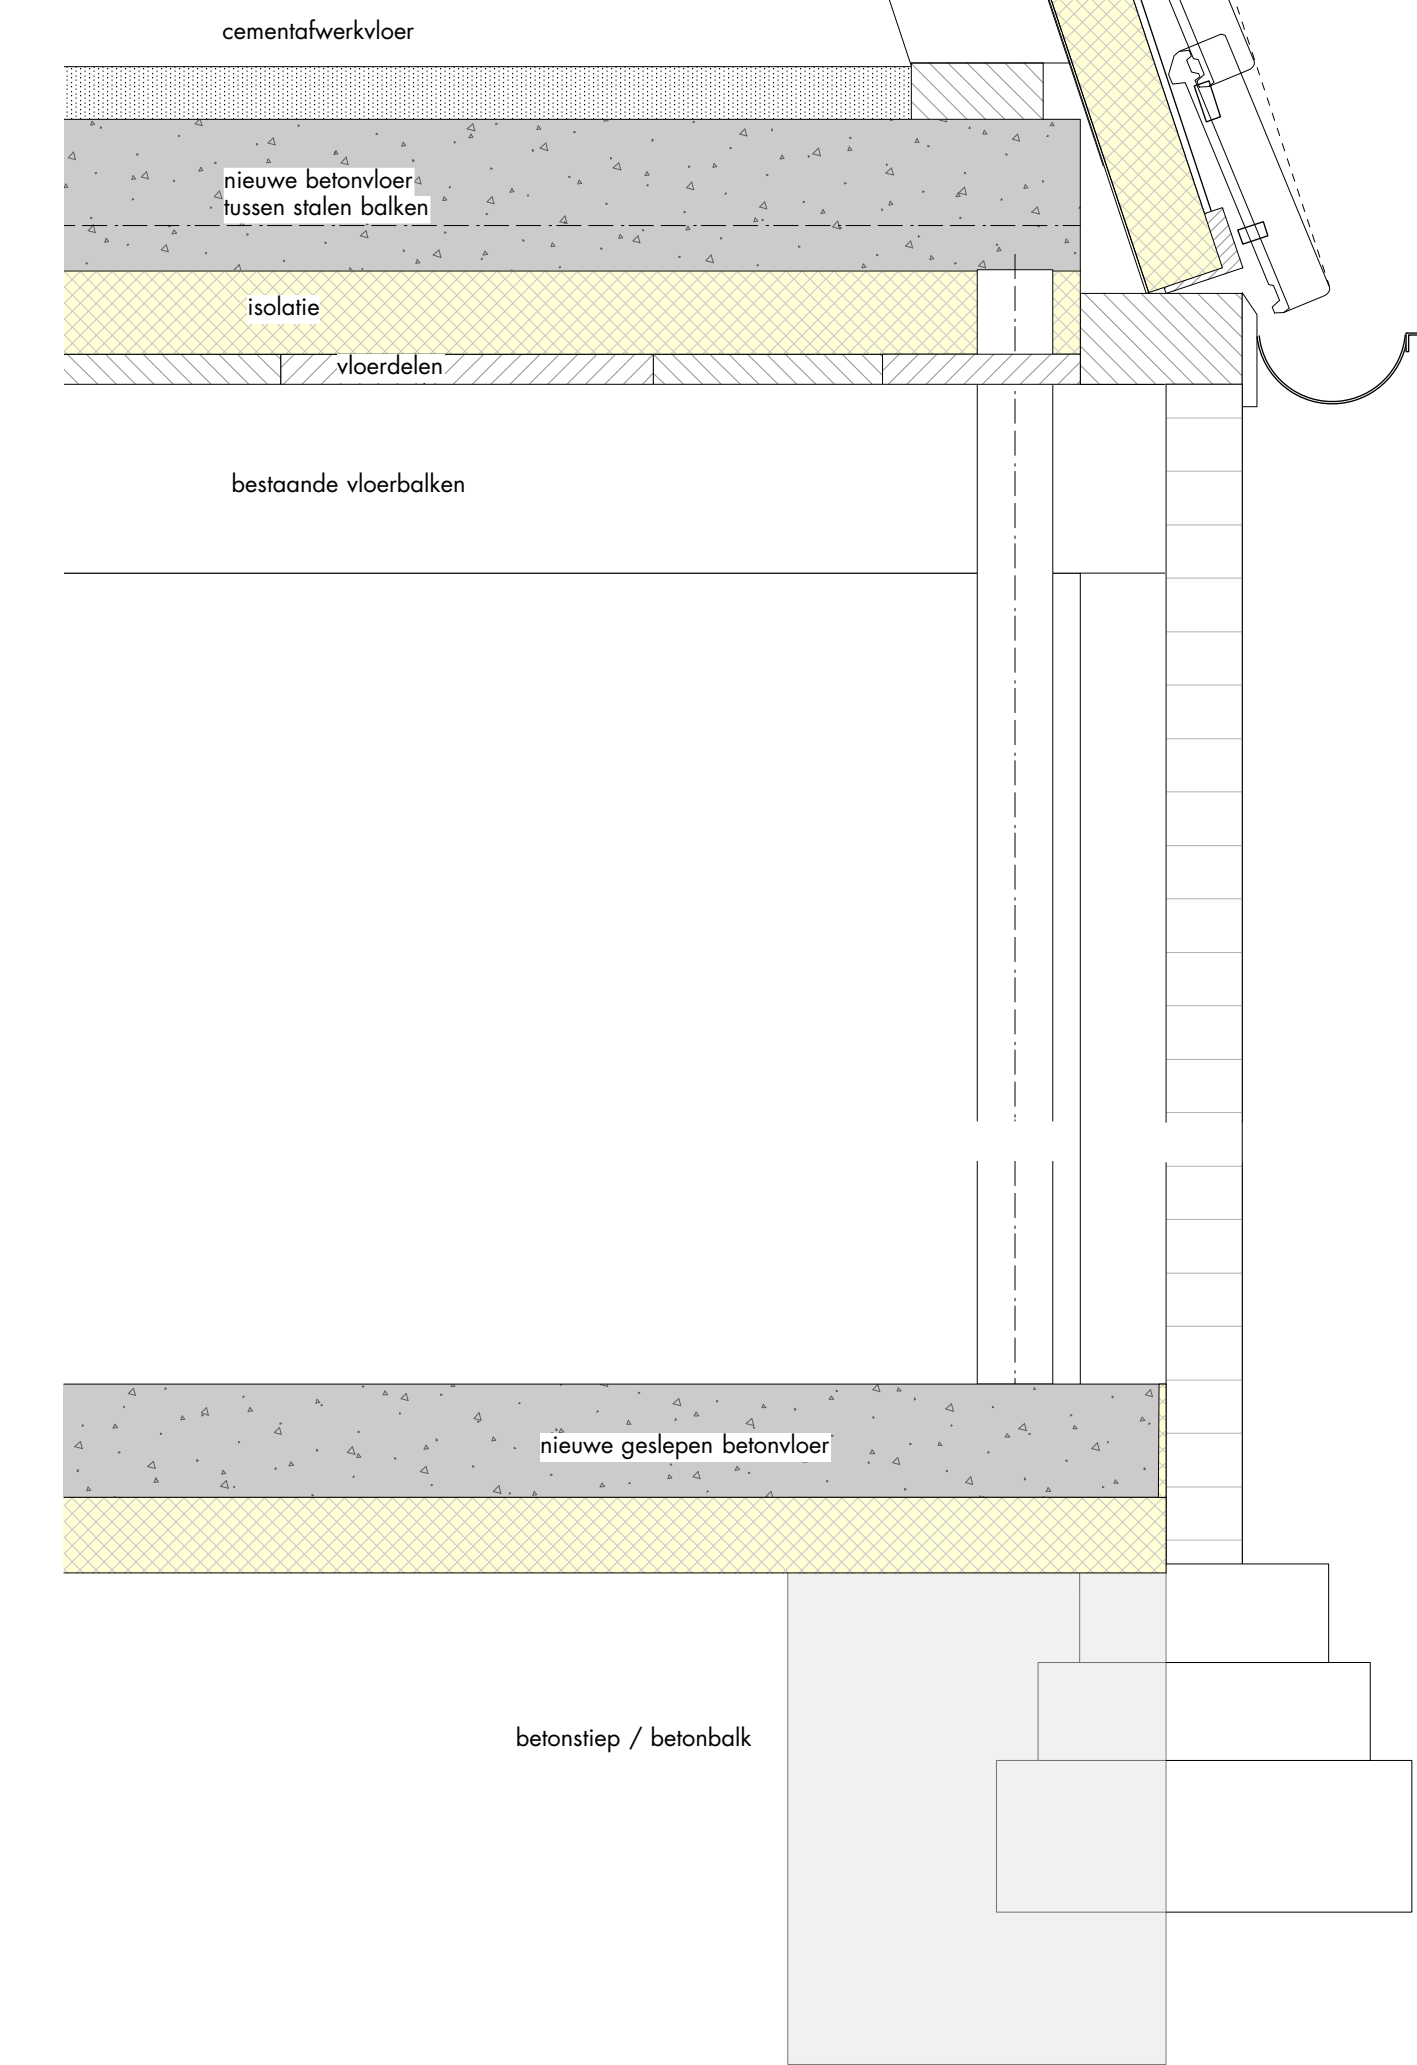

NIEUW

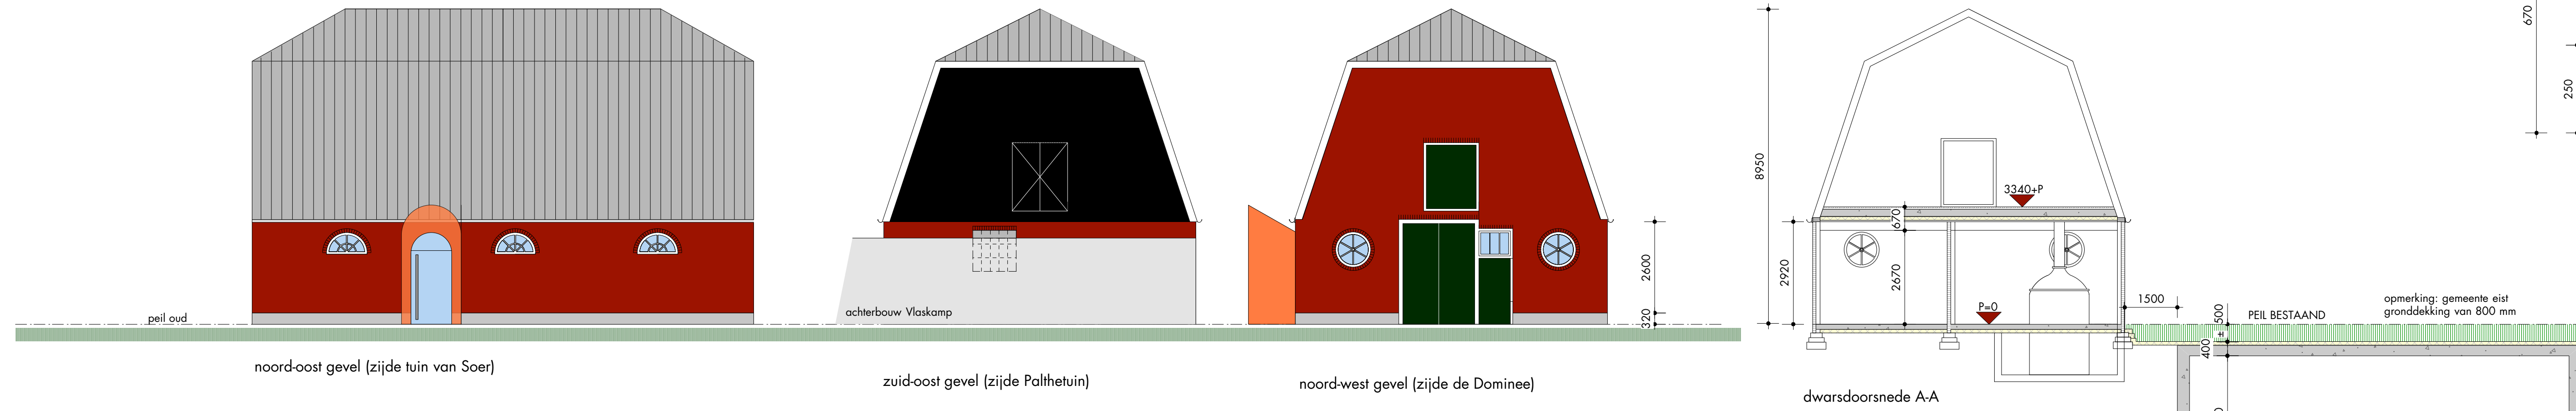



BESTAAND

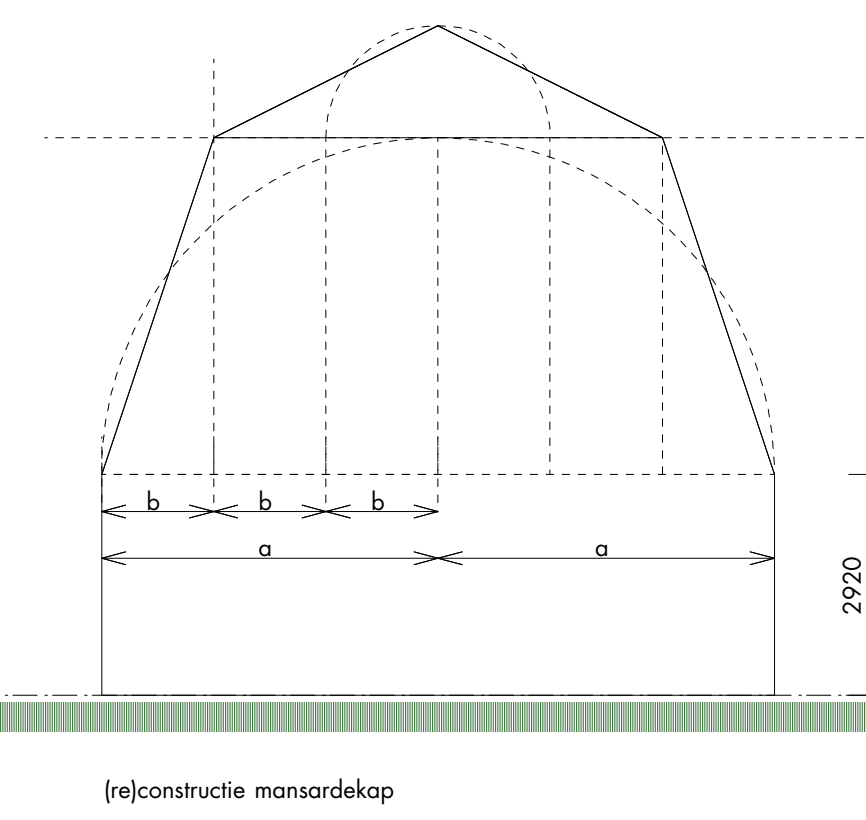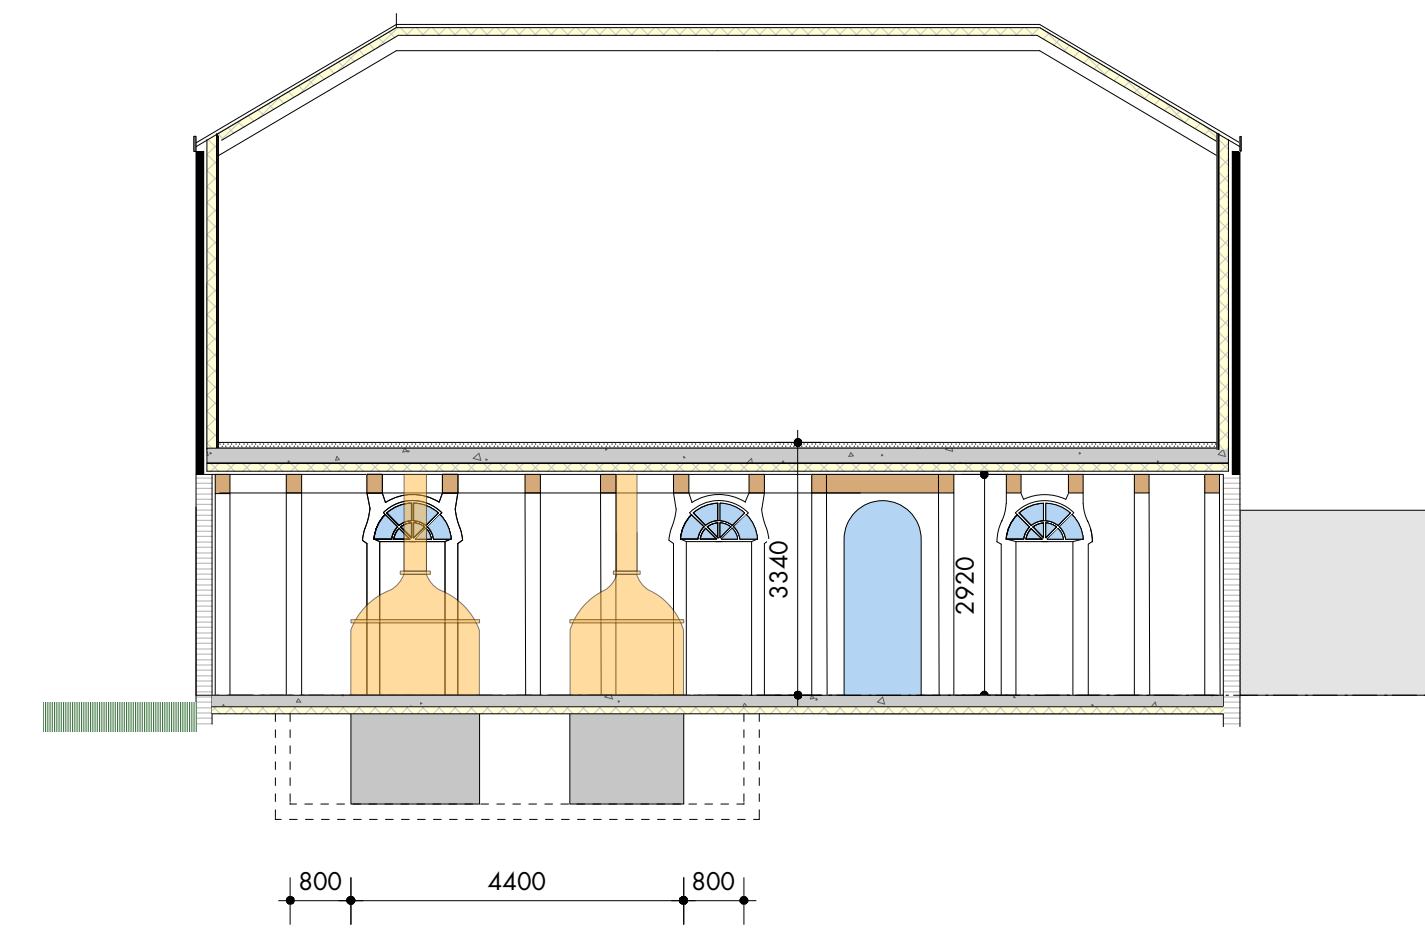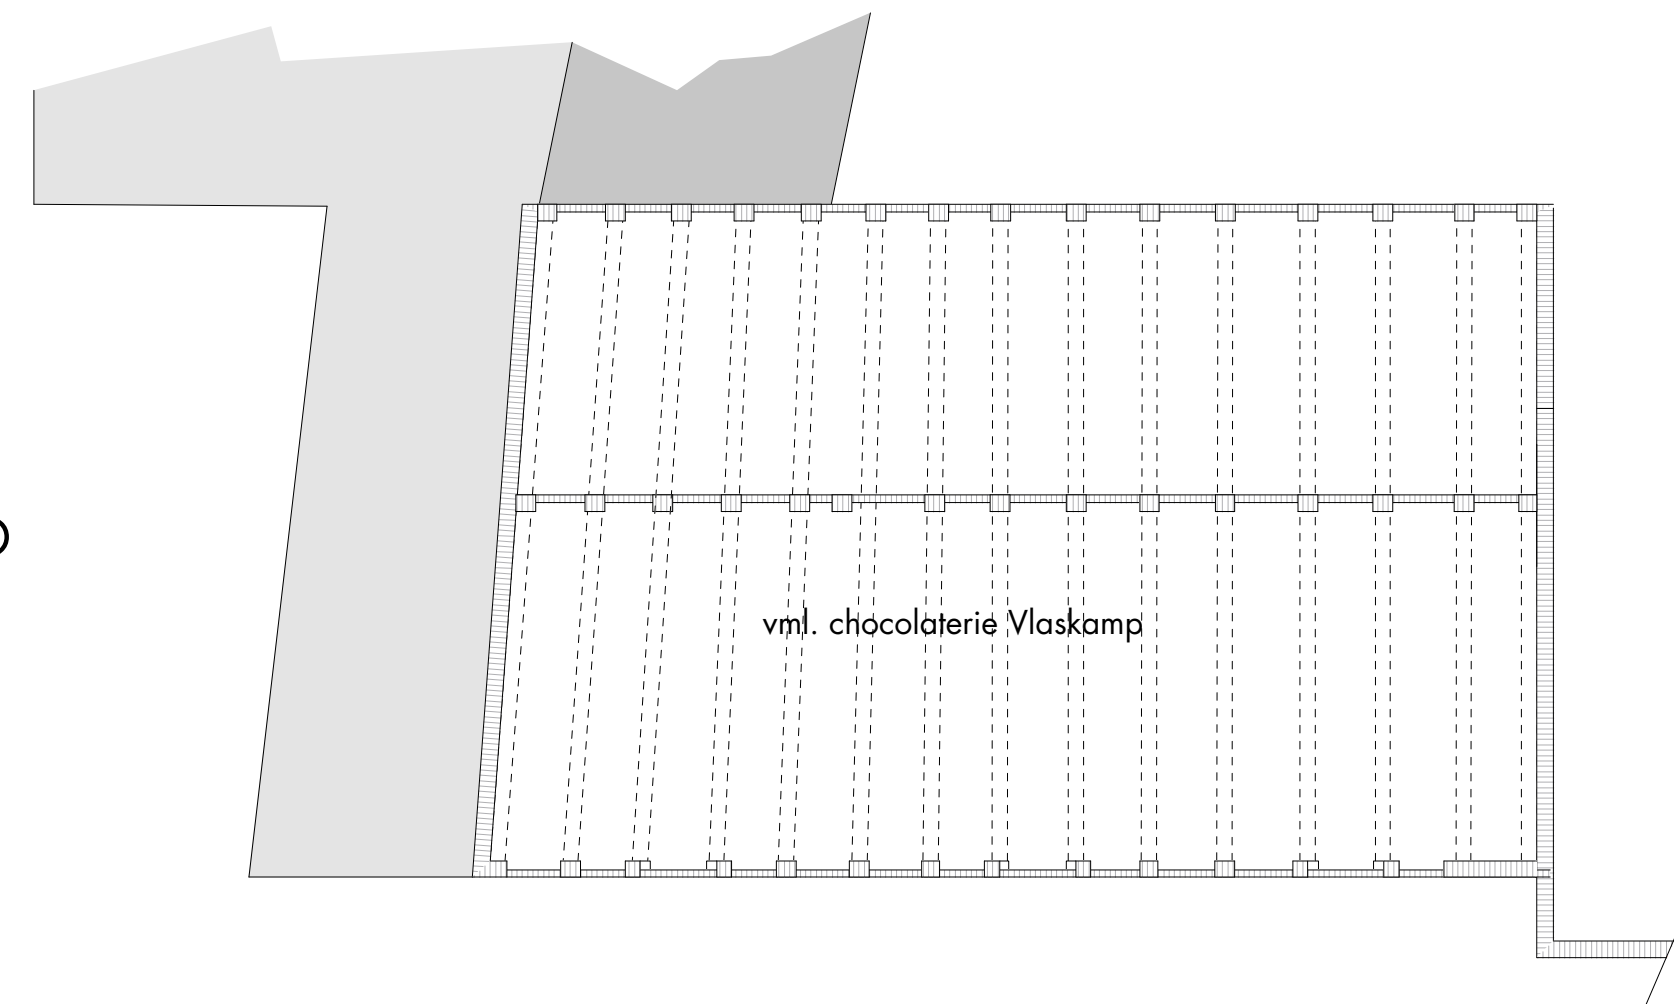


BEGANEGROND

LANGSDOORSNEDE B-B
AANZICHT BINNEN, VANUIT PROEFLOKAAL

NIEUW

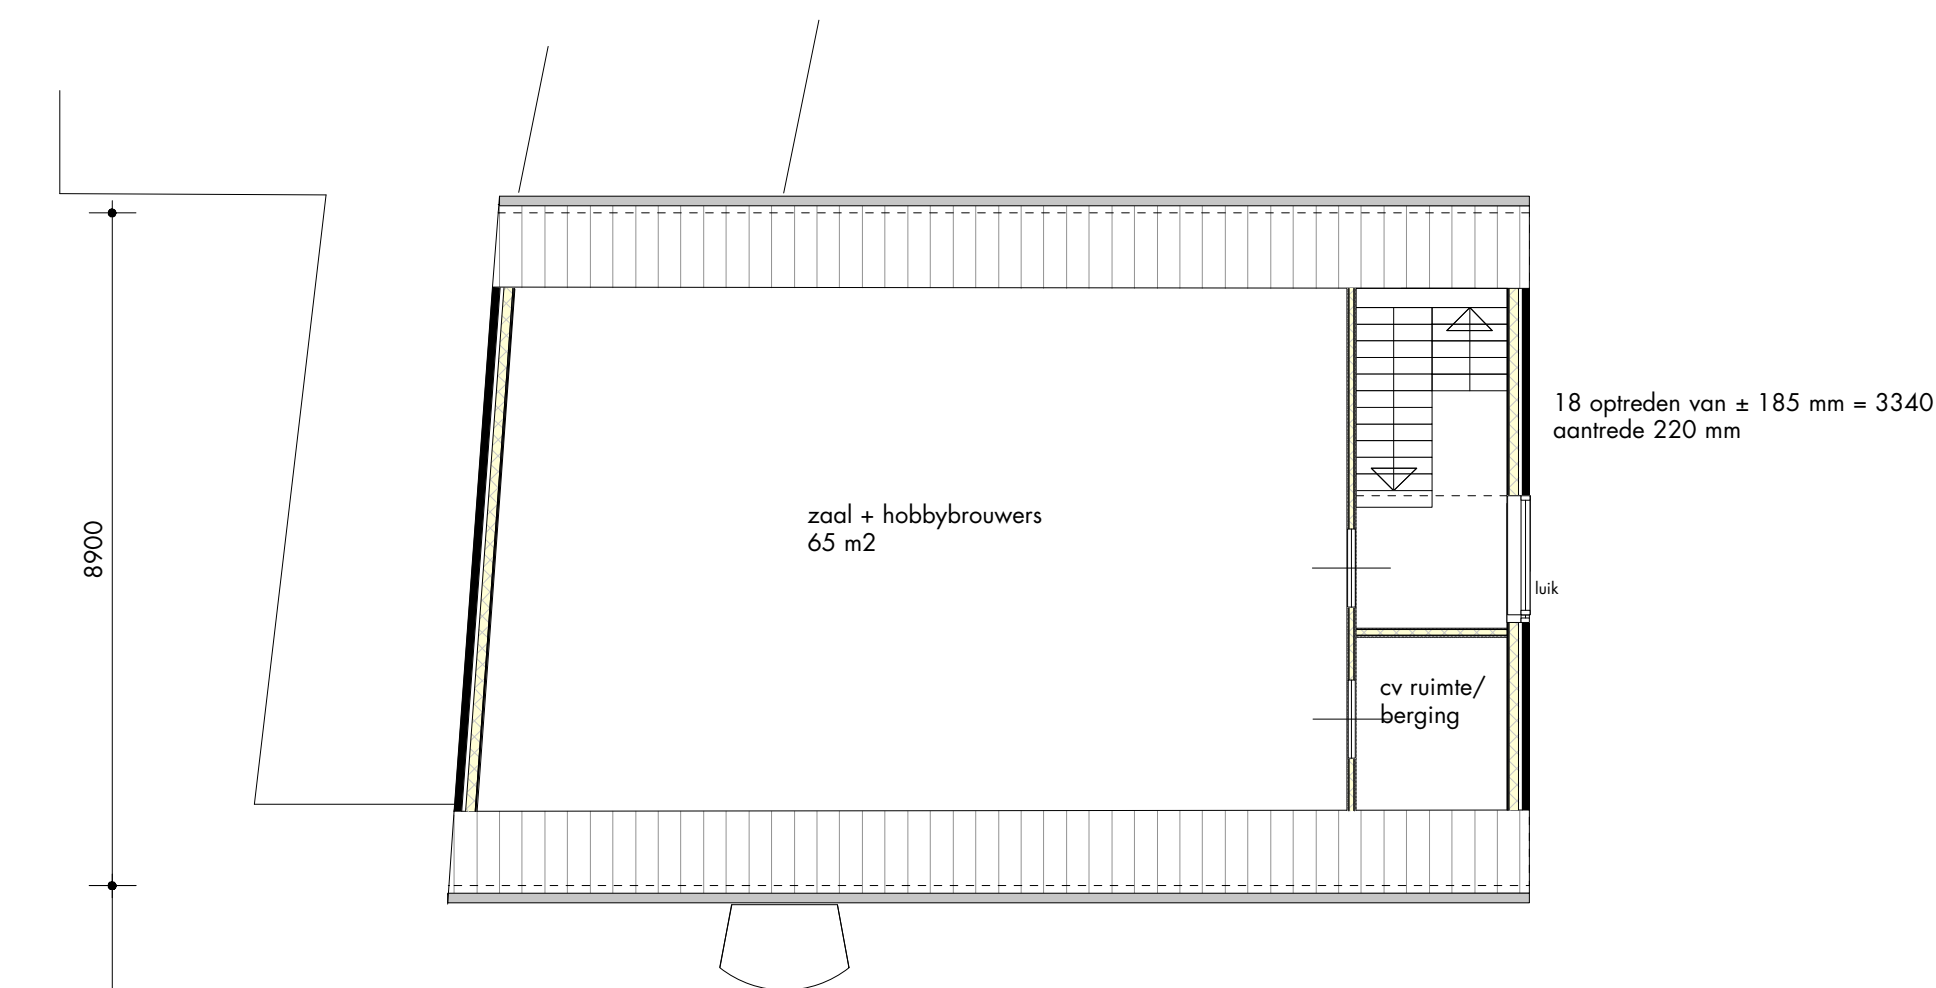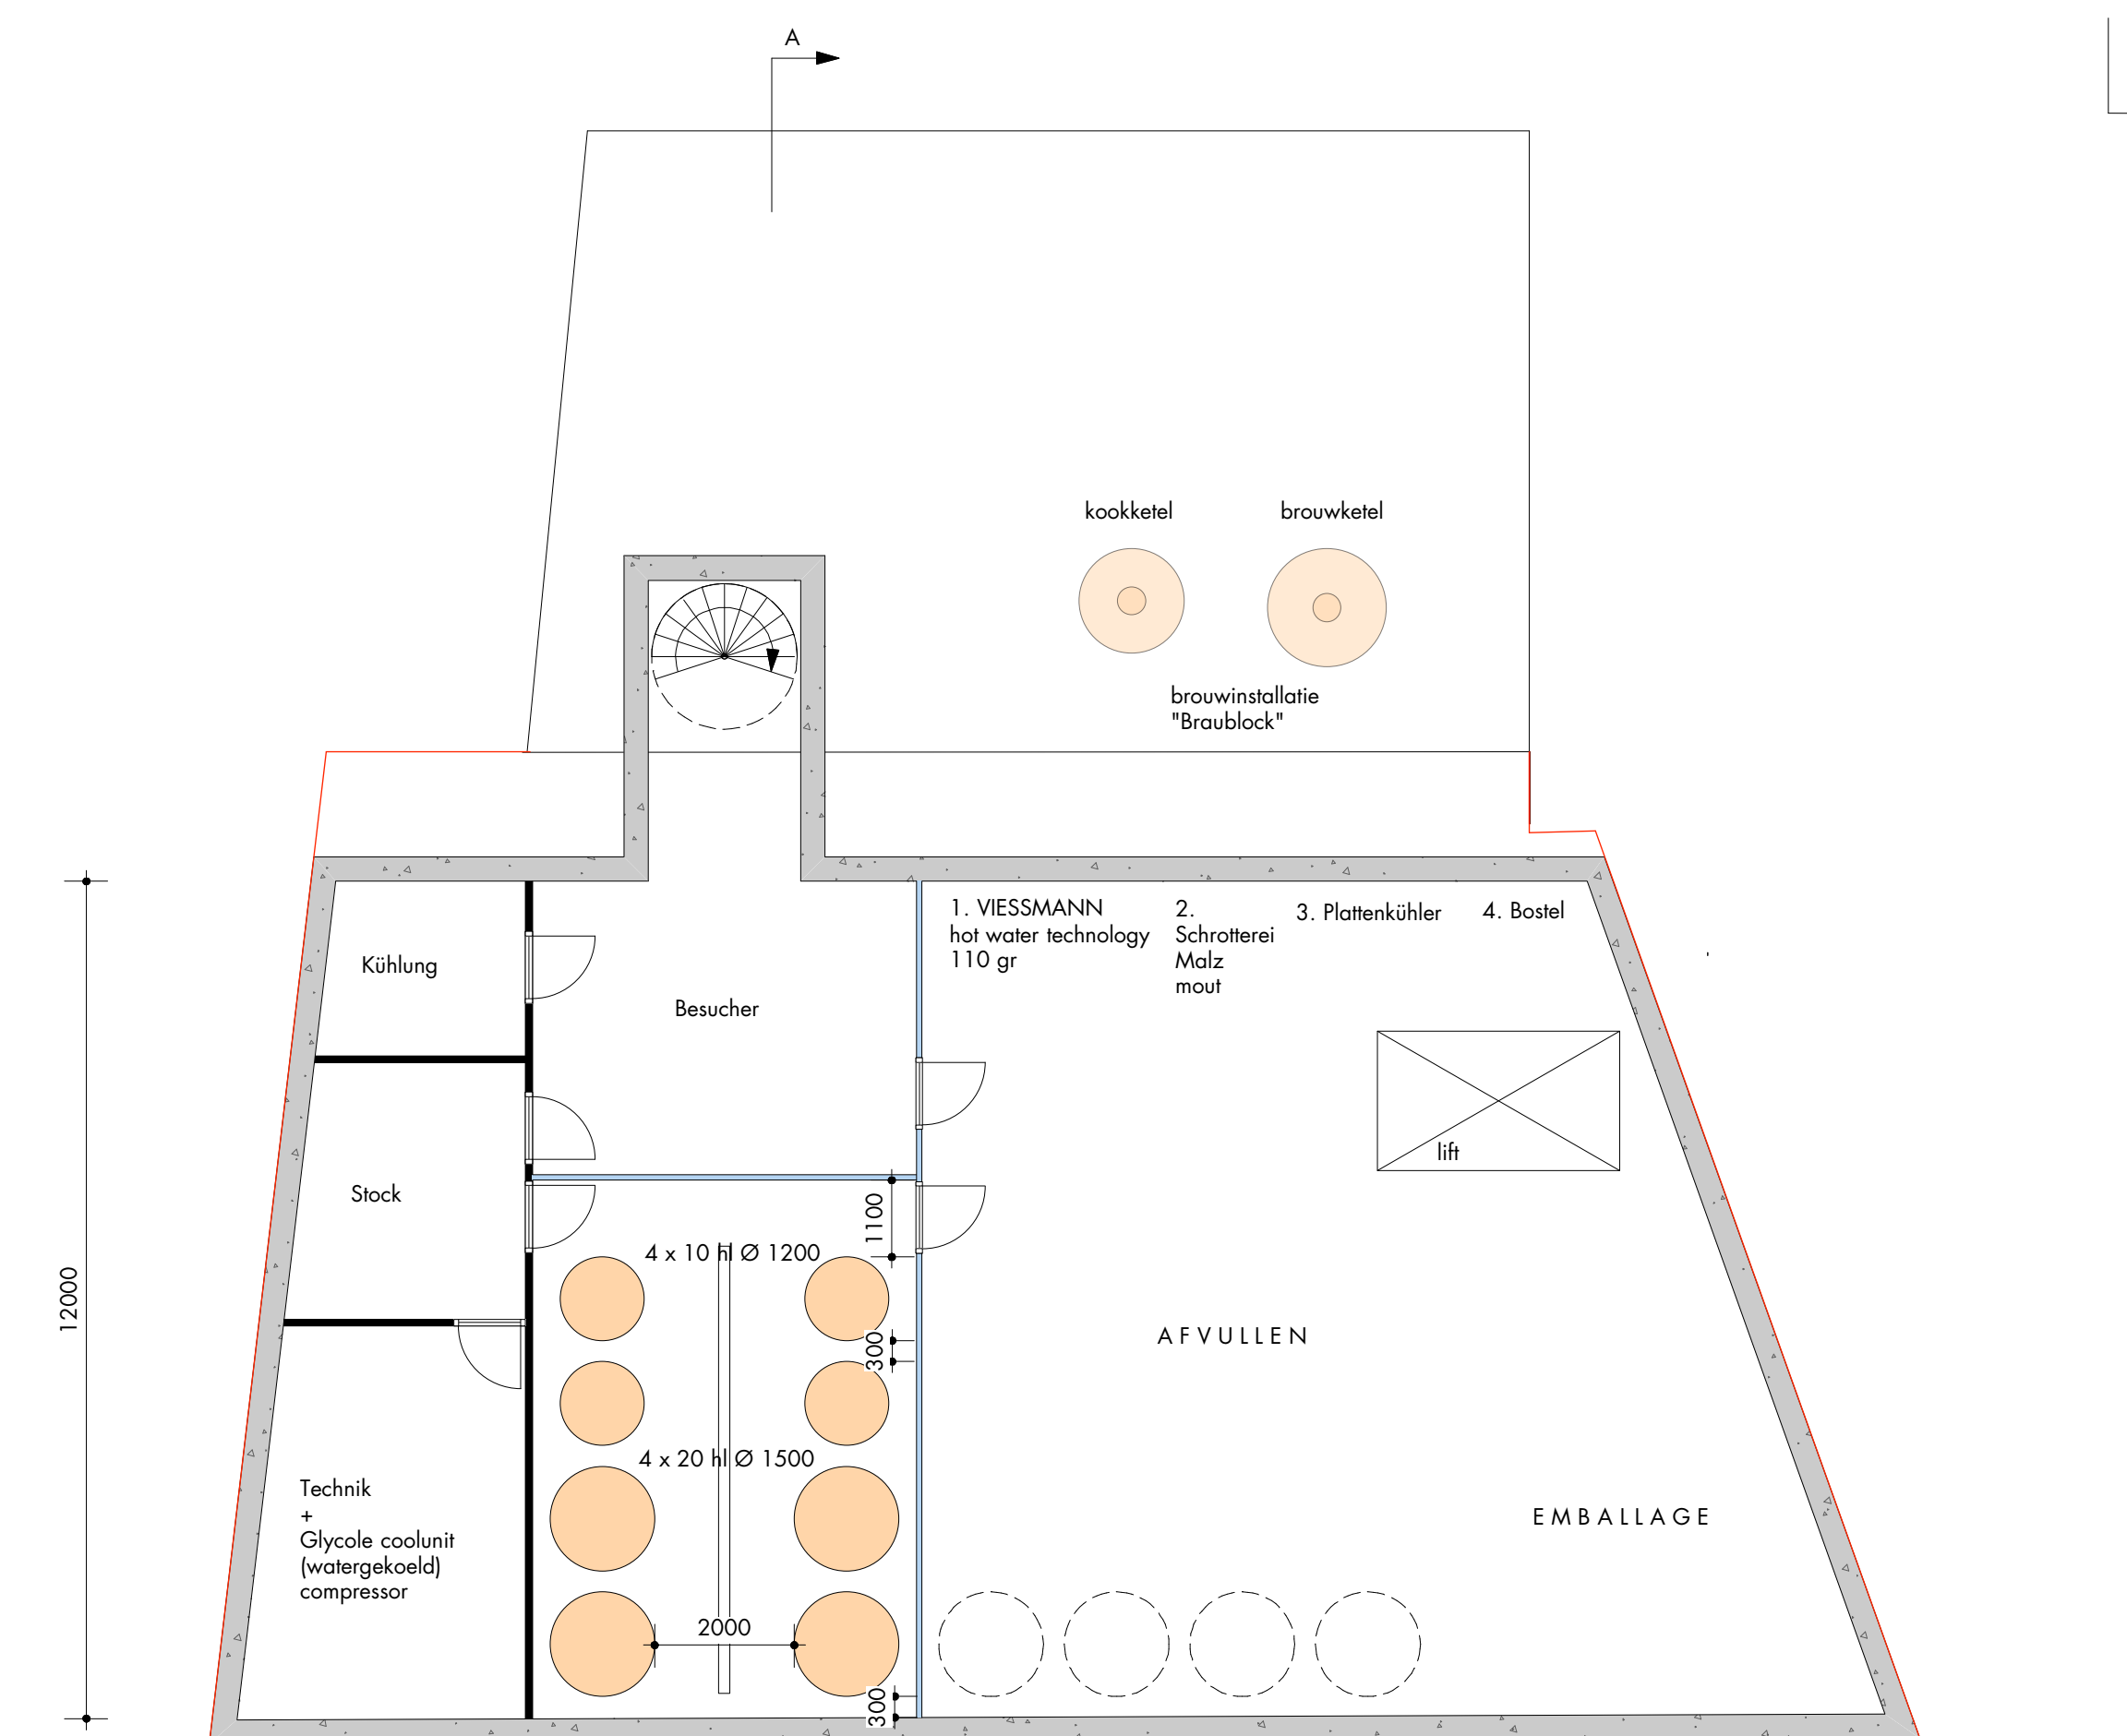

VERDIEPING

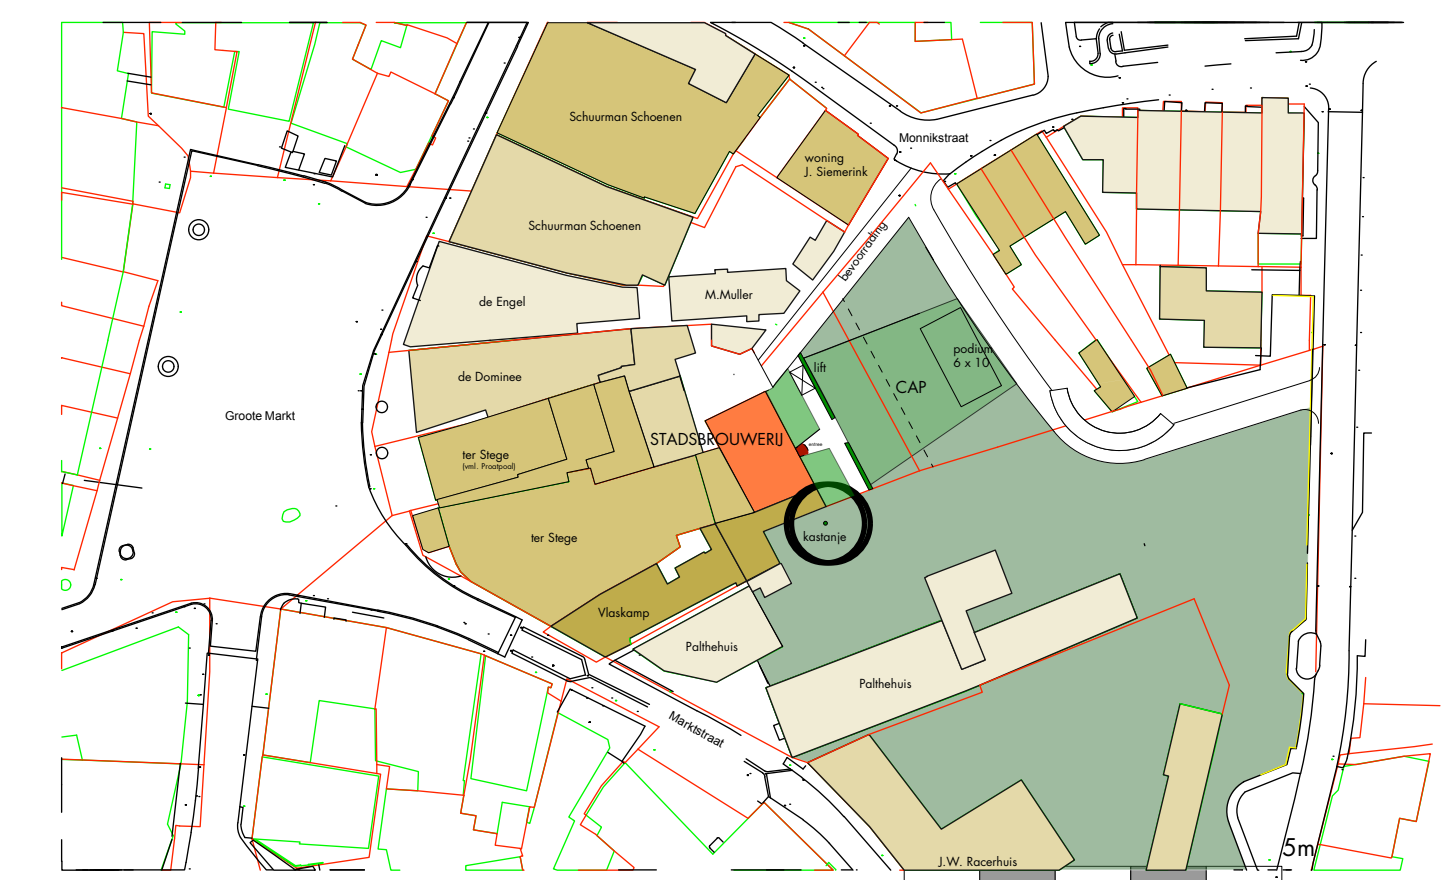

SITUATIE
Gemeente Oldenzaal
8 928; B ca43 (ged) en B
412 (ged)

CONCEPT 8 juni 2019

BEGANEGROND

KEIDERS
VRIJE HOOGTE OVERAL MIN 3700