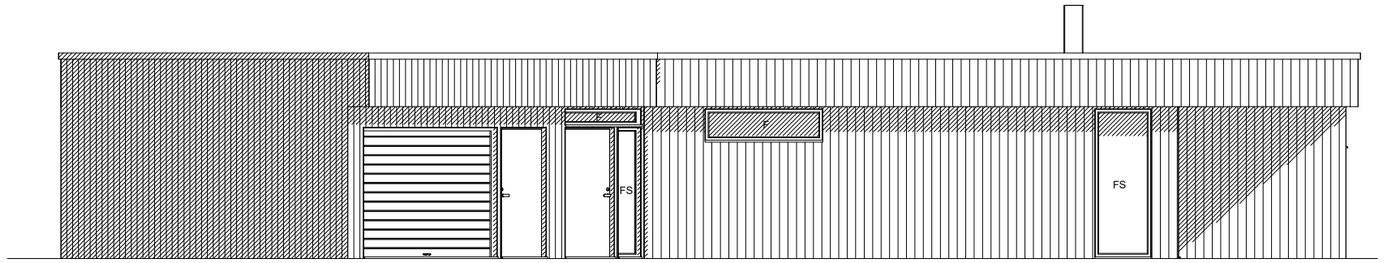

Fasade Sør

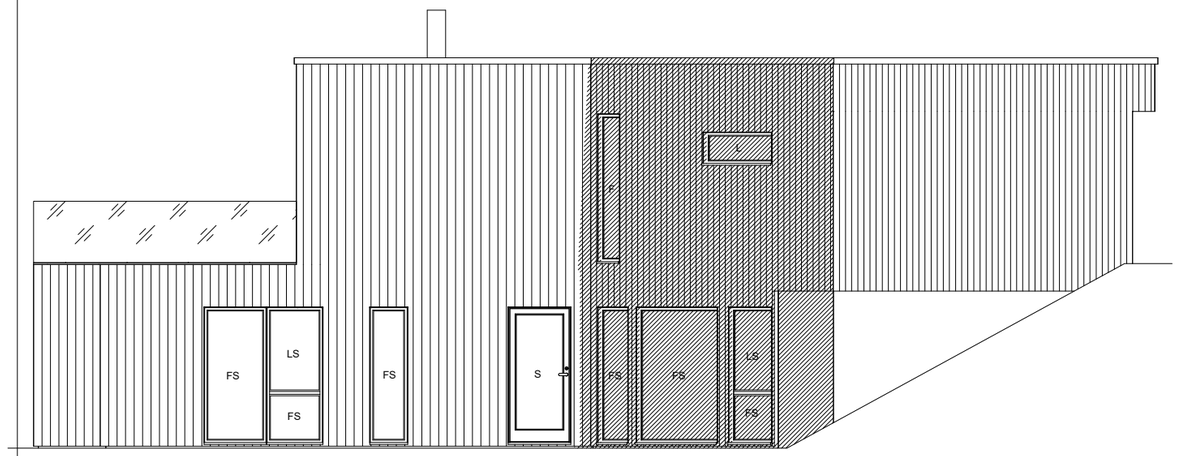

Fasade Vest

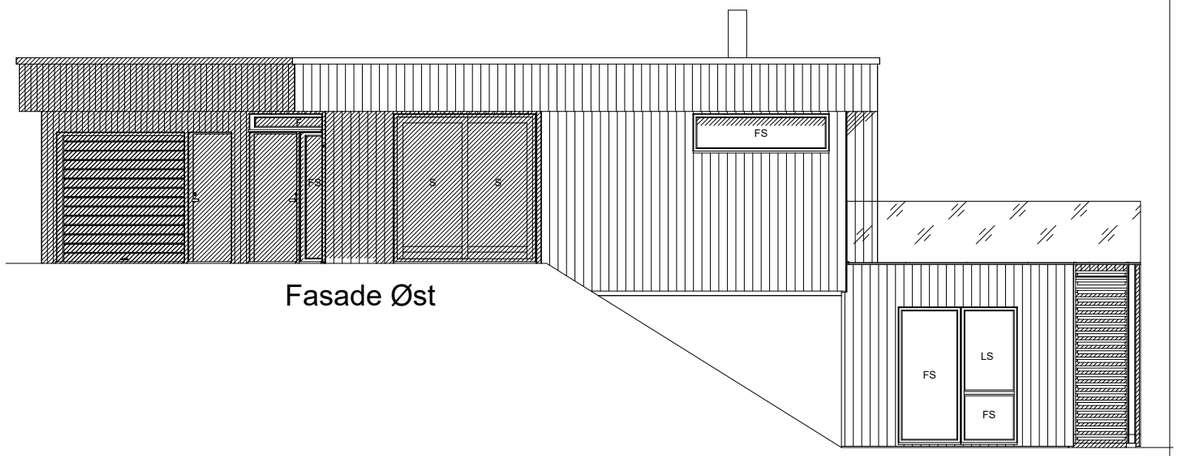

Fasade Øst

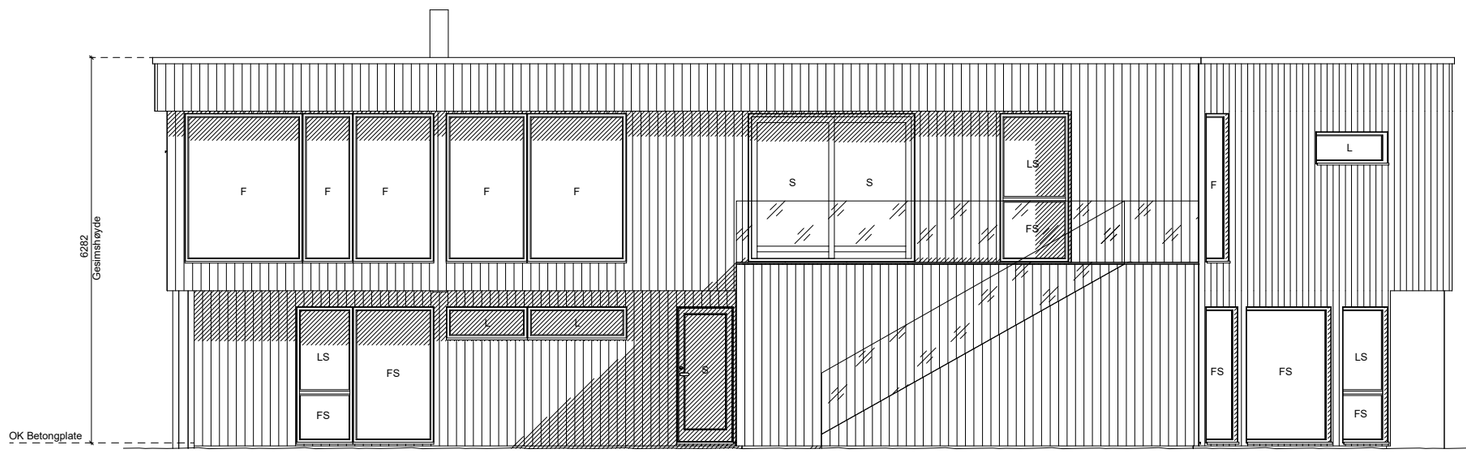

Fasade Nord

SKISSEFORSLAG ☐
HUSBANK ☐
BYGGESØKNAD ☐
SALG ☐
SEKSJONERING ☐
ARBEIDSTEGNING ☒

Tegning:	Fasader
Prosjekt:	2882 Mæland Corvo
Tiltakshaver:	Villa Hovden
Adresse:	*
	5750 Odda
Kontakt:	Brødrene Mæland / 90966711
Tegn/konst:	TB / 98229384

Målestokk:	Rev.:
A3-1:100	Dato: 03.01.2022
Kommune:	Ullensvang
Gnr/Bnr:	53 / 30

XL BYGG BERGE SAG

© Tegningene er omfattet av åndsverklovens bestemmelser og er vernet åndsverk i henhold til åndsverkloves paragraf 1. Uten særskilt avtale med Berge Sag AS er enhver eksemplarfremstilling og tilgjengeliggjøring, i opprinnelig eller endret skikkelse, ulovlig utnyttelse.

Vertex BD 3D CAD og BIM programvare for byggeindustrien - www.vertex.no - Kontakt oss idag for 30 dagers prøveversjon - salg@vertex.no