



PERSIANA PARMA LEGNO / BOIS PERSIANA PARMA / WOODEN PARMA SHUTTER

Sistema abbinabile a tutti i modelli di finestre e portefinestre.

Anta pannelli in legno multistrato spess. 30 mm con doghe pantografate orizzontali

Ferramenta cardini laterali tipo anuba 18 mm con fermo di sicurezza incorporato, avvitate direttamente sul telaio maggiorato della finestra o su apposito telaio prodotto; Torcetto e spagnoletta e Cerniere a libro in acciaio verniciato nero (altri colori a scelta, optional).

Finitura due mani di impregnante antitarlo ed antimuffa all'acqua colore naturale, noce o pigmentato e finitura semi lucida. Laccatura con vernici ad acqua trasparenti semilucide nei colori RAL.

Système qui peut être combiné avec tous les modèles de fenêtres et portes-fenêtres.

Porte épaisseur des panneaux de bois multicouche 30 mm avec lattes pantographées horizontales

Quincaillerie Charnières latérales anuba de 18 mm avec fermoir de sécurité intégré, vissées directement sur le cadre de fenêtre augmenté ou sur un cadre de produit spécial; crémone et espagnolette et pliant, charnières en acier peint en noir (autres couleurs de votre choix, en option).

Finition à deux couches d'agent d'imprégnation antitache et anti-moisissure en couleur naturelle, noyer ou pigmentée et finition semi-brillante. Laquage avec des peintures à base d'eau transparentes semi-brillantes dans les couleurs RAL.


System combined with all models of windows and french windows.

Leaf panels in multilayered wood thickness 30 mm with horizontal grooved slats.


Hardware side screwed Anuba type hinges, 18 mm with built-in safety lock, bolted directly to the increased window frame or on a special frame; folding tit-rod and hinges in black painted steel (other colors to choose from, optional).

Finish two coats of woodworm and anti-mold water-based primer, natural color, walnut or pigmented and semi glossy finish. Lacquered with water-based paint transparent semi glossy in RAL colors.

SEZIONE ORIZZONTALE / SECTION HORIZONTALE / HORIZONTAL SECTION

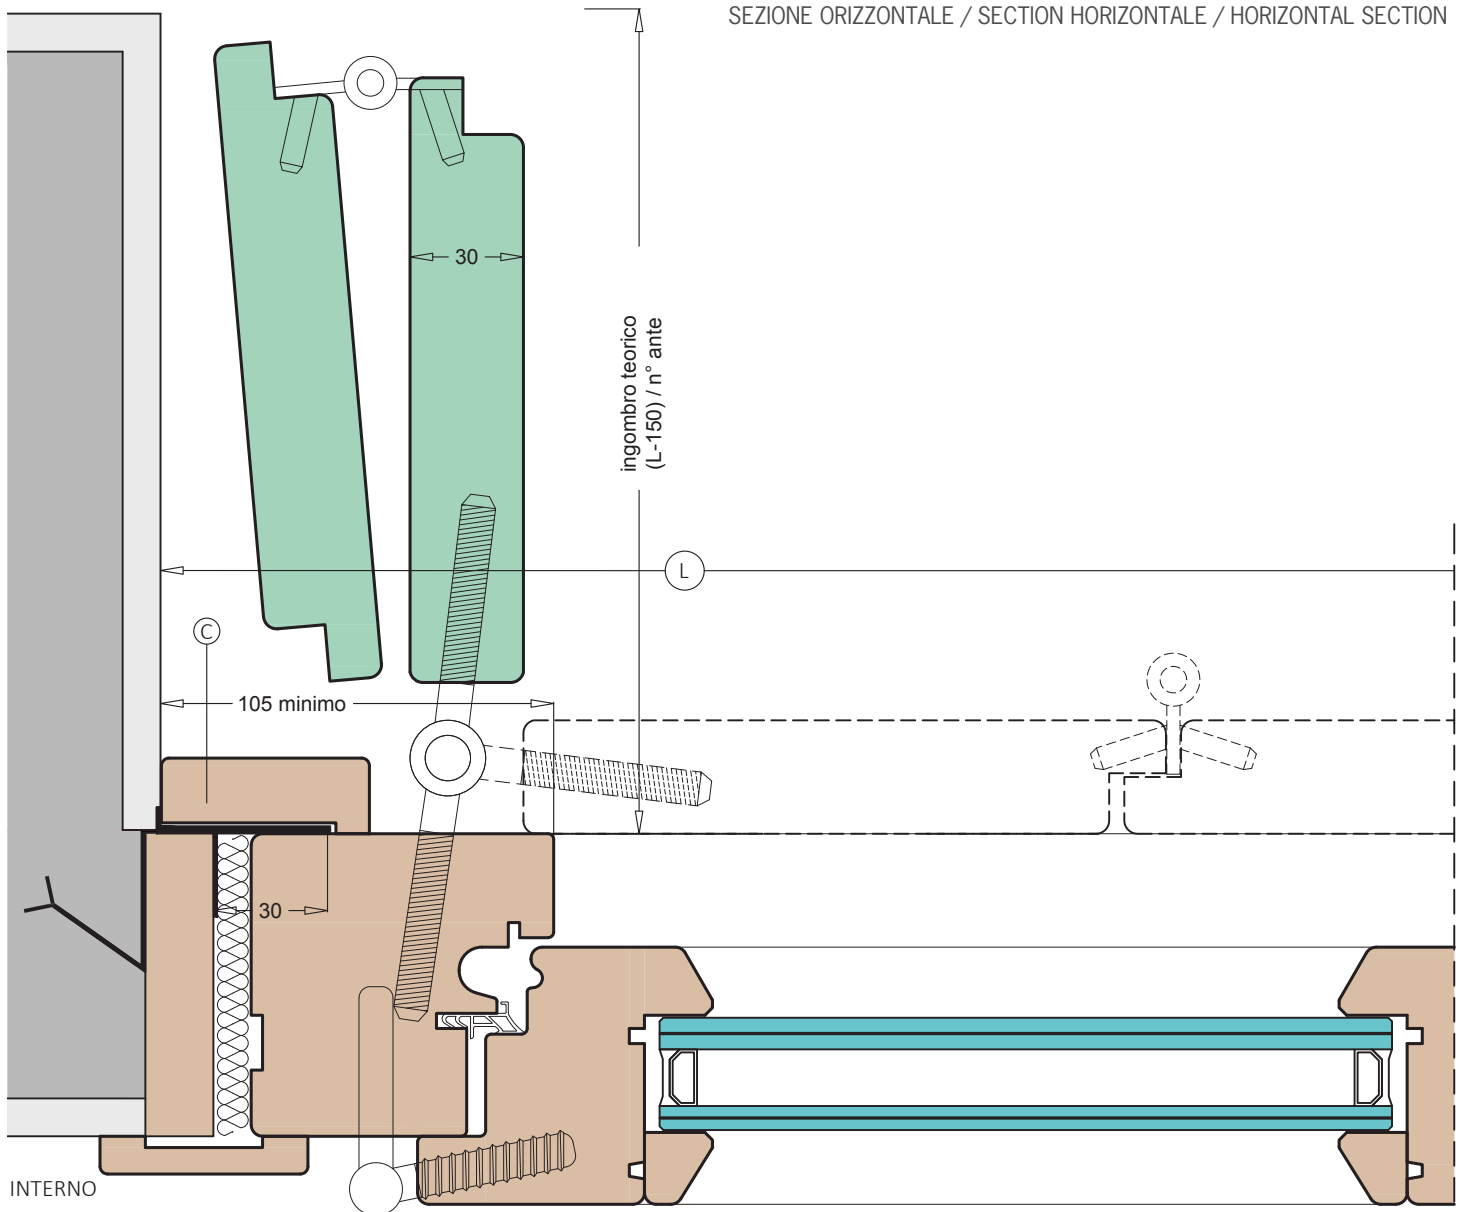

SEZIONE VERTICALE / SECTION VERTICALE / VERTICAL SECTION

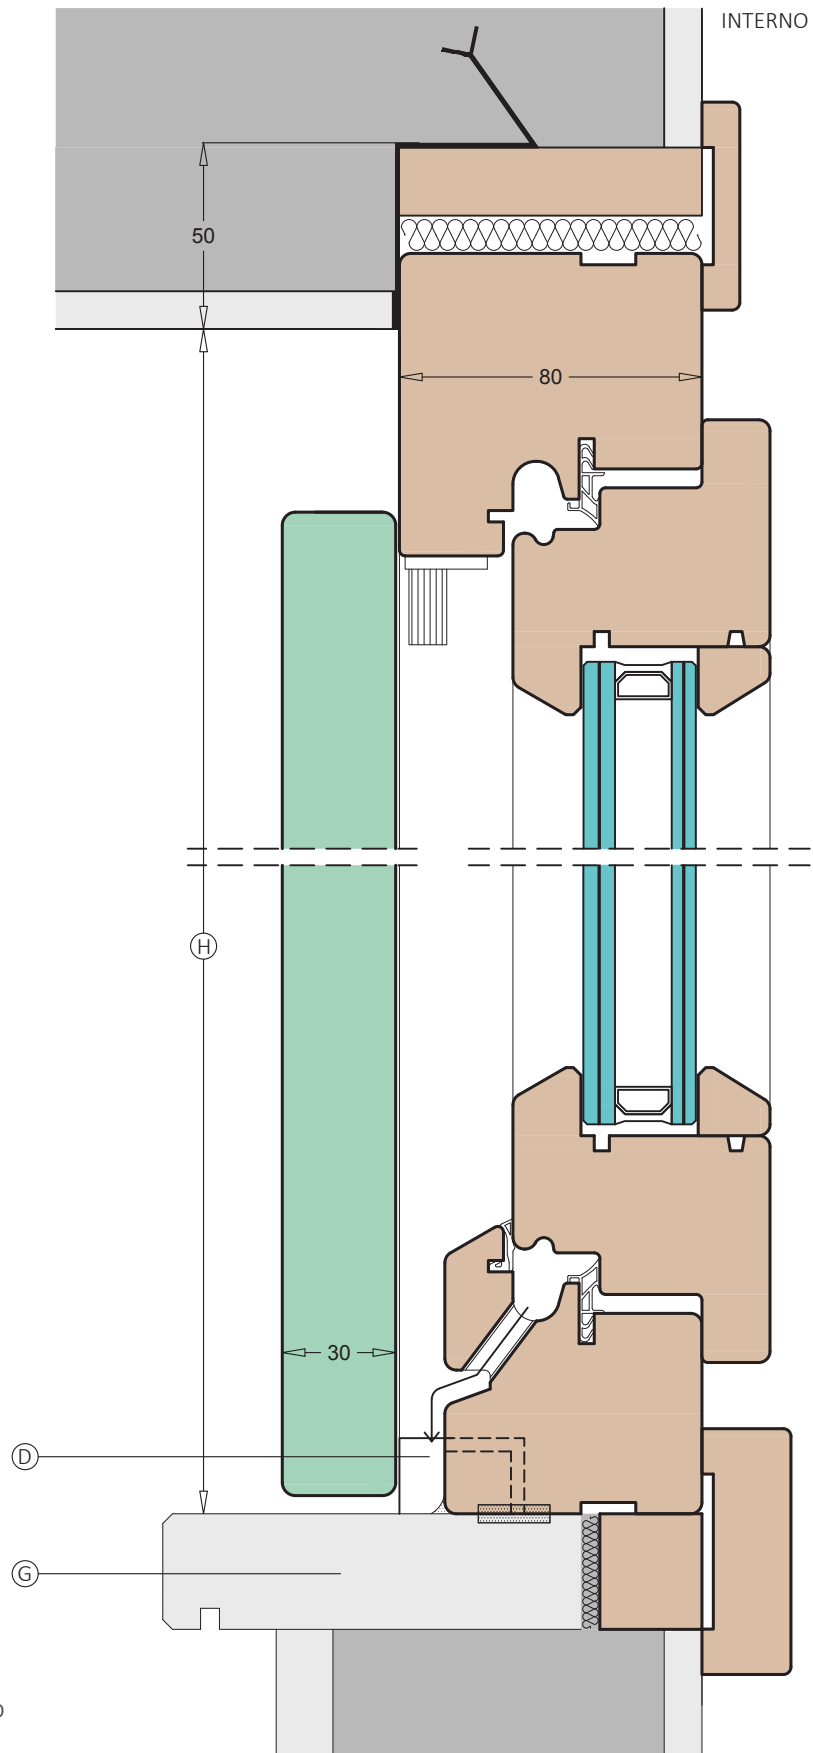

NUOVO

- C - Lustratura esterna
- D - Bocchetta incassata per la chiusura del torcetto
- G - Soglia in pietra / Davanzale
- H - Altezza architettonica finita
- L - Larghezza architettonica finita
- Q - Pavimento esterno

SCALA / ÉCHELLE / SCALE 1:2