



## BARANDA ÁREA GENERAL


VISTA FRONTAL 1:20

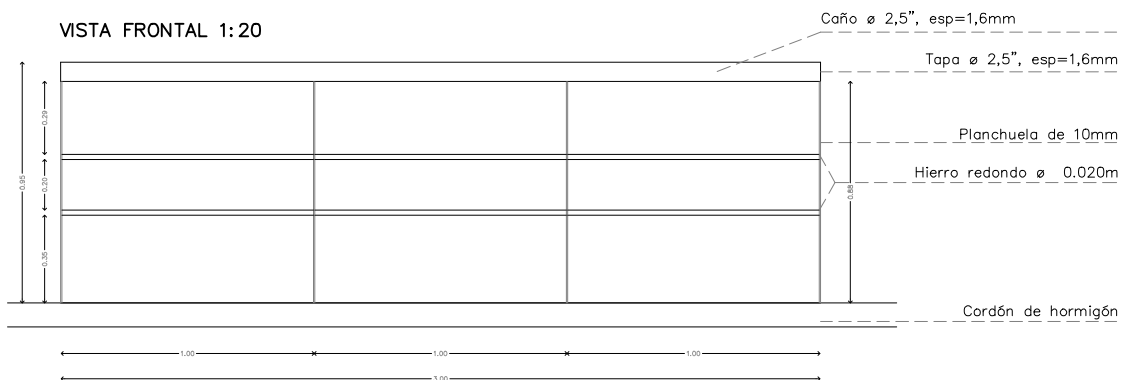

PLANTA 1:20

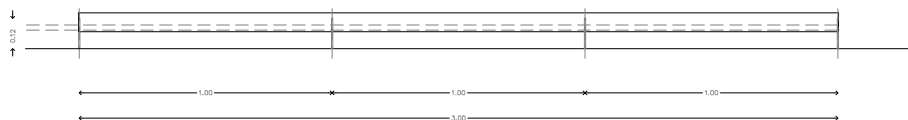

CORTE VISTA 1:10

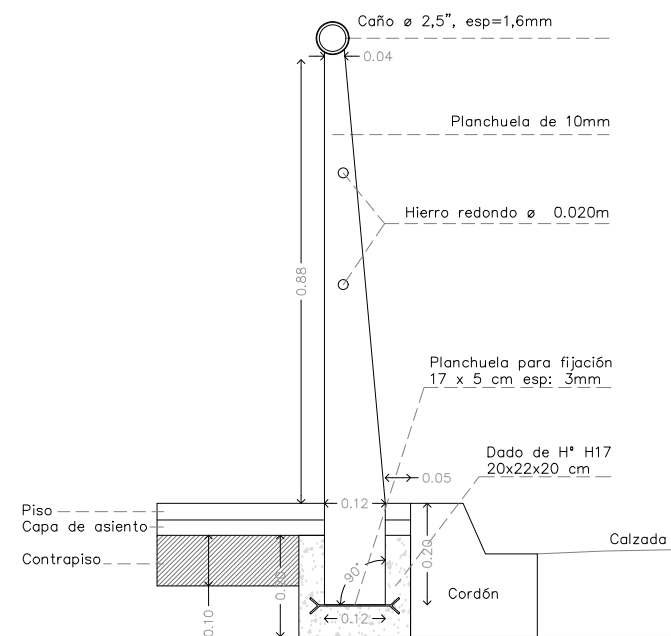

Secretaría de Planificación Estratégica



PLANO:

BARANDA

OBRA:

CENTRALIDAD HAEDO  
(1ª ETAPA)

ESCALA:  
1:20  
1:10