

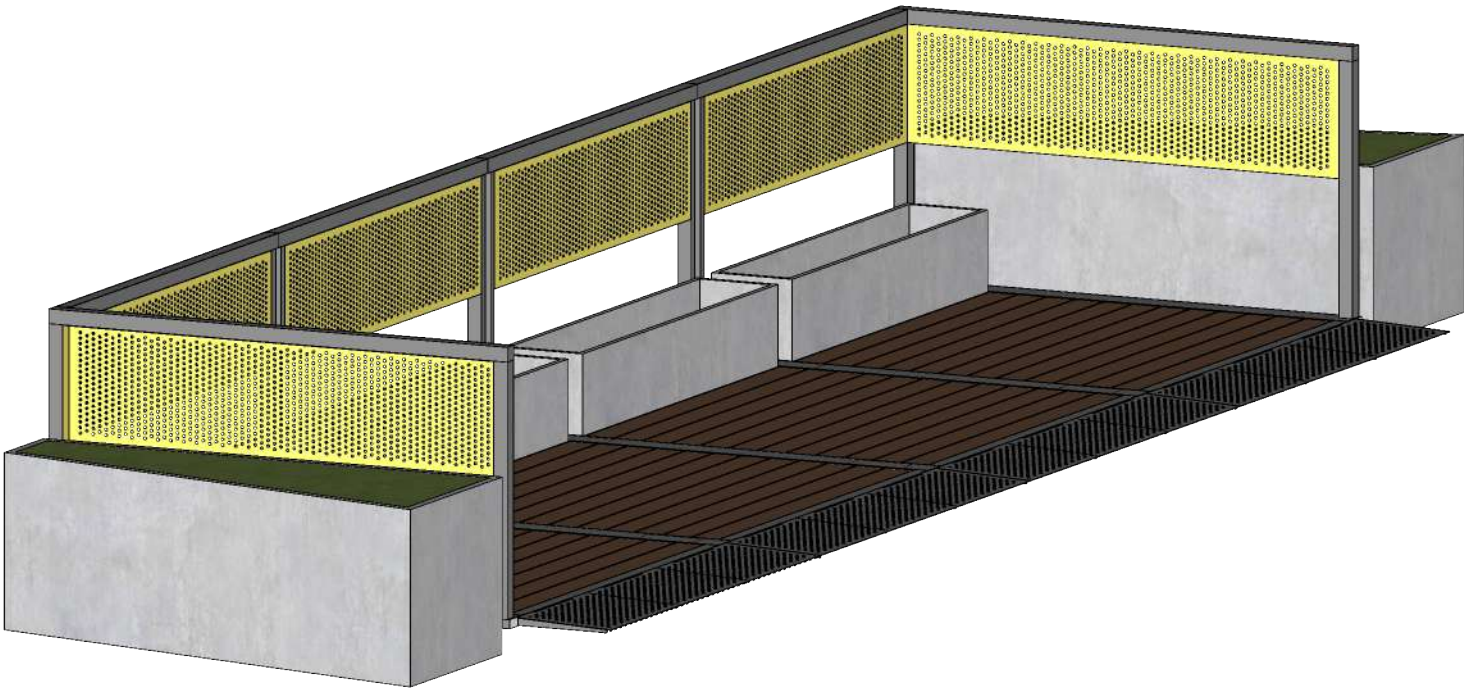
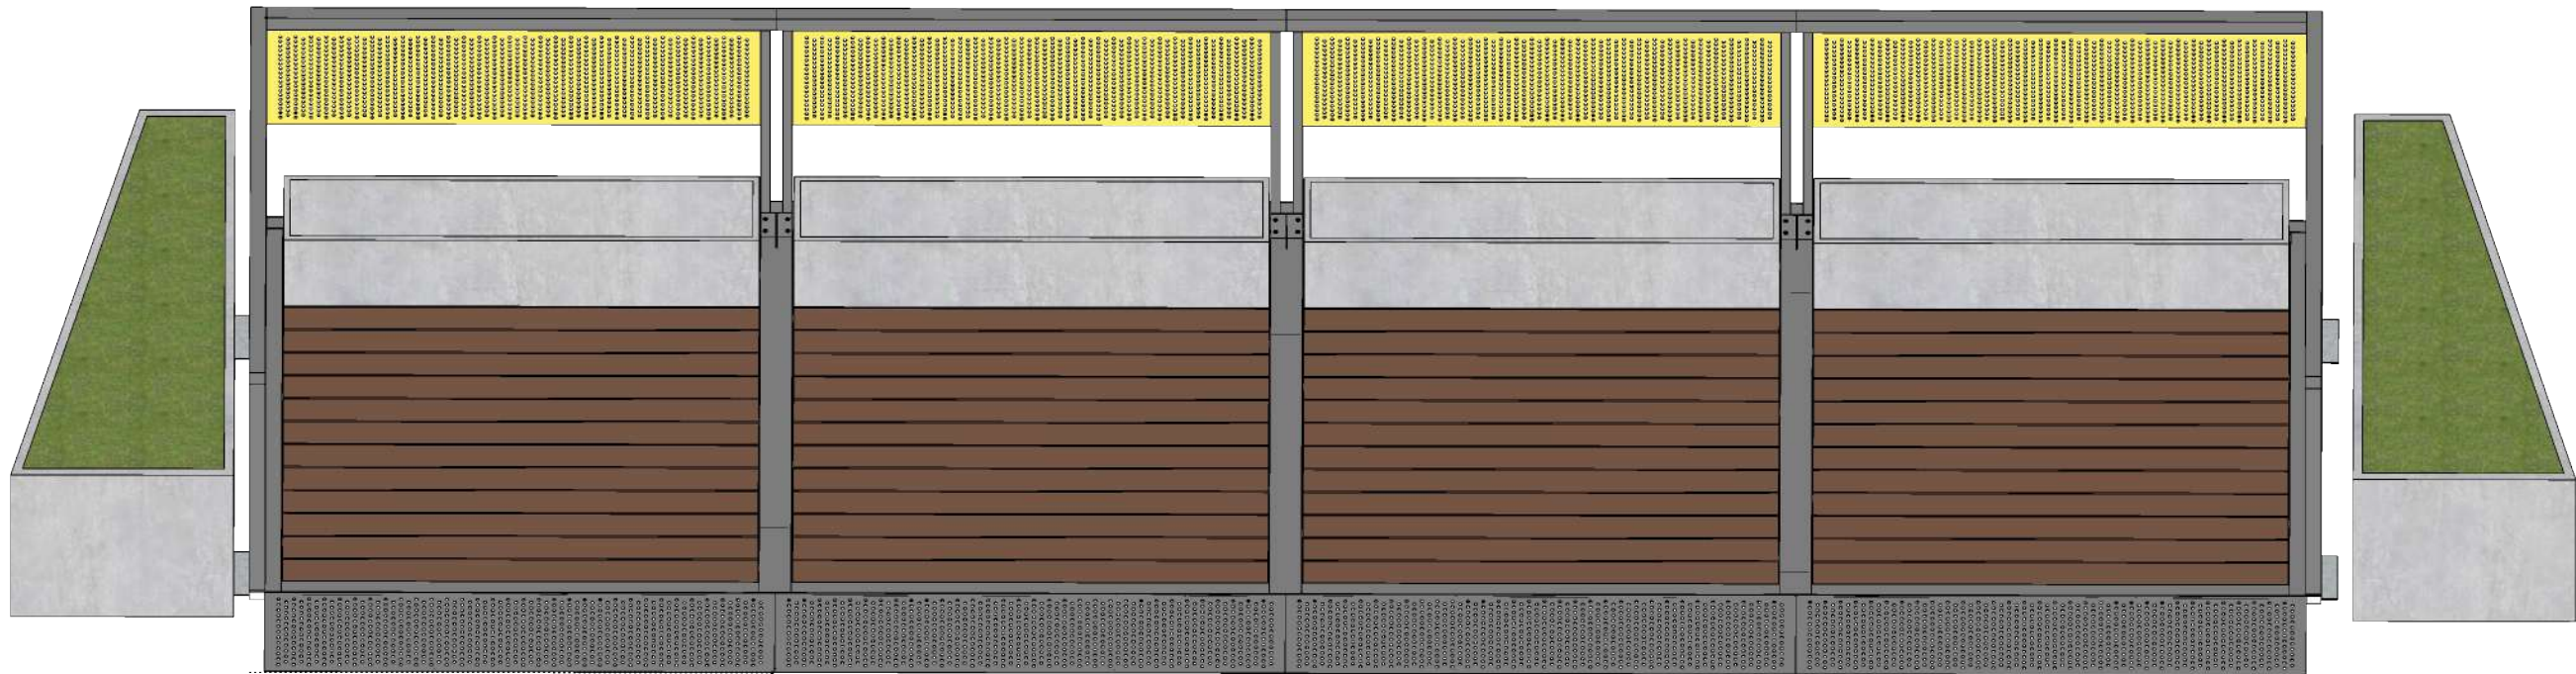


PARKLETS CABA

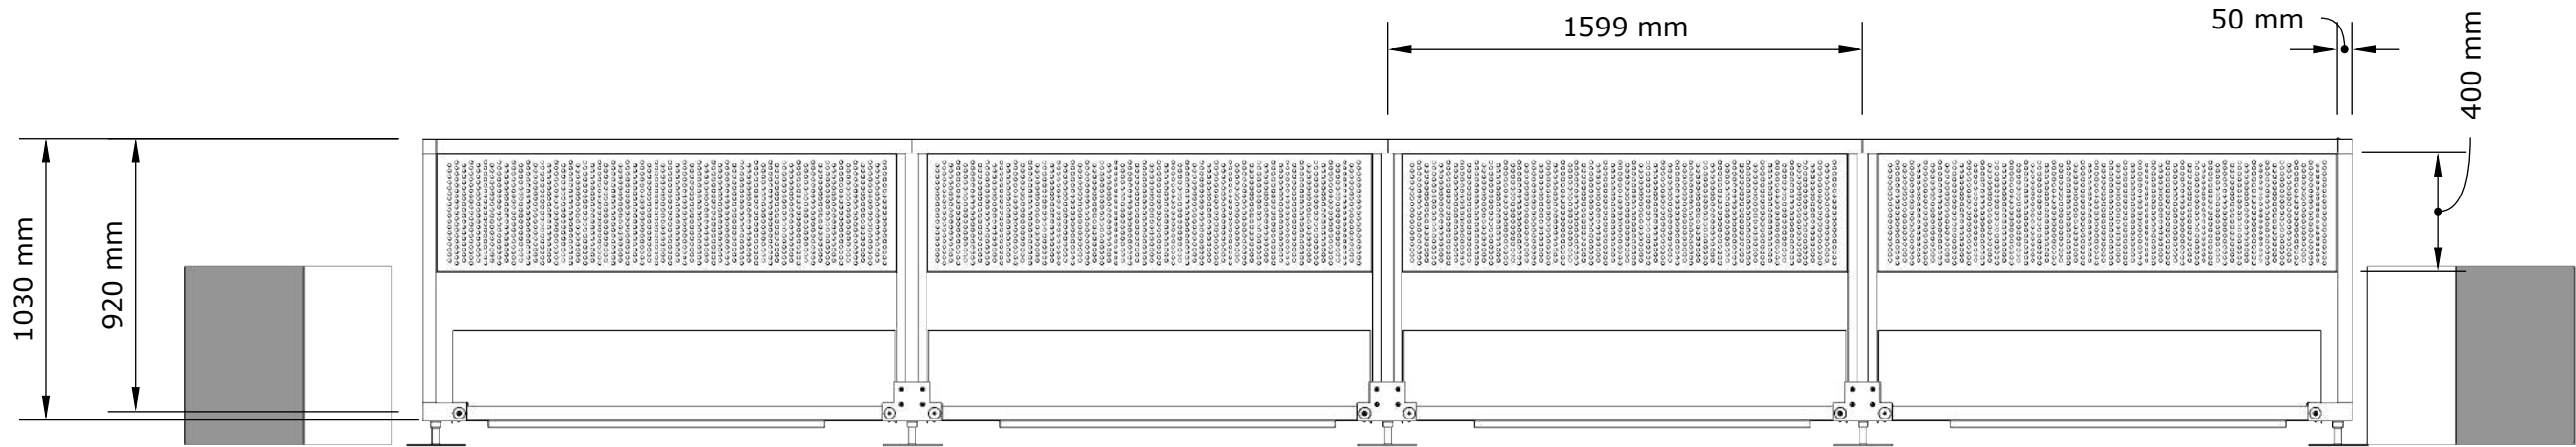


CÓD.	DESCRIPCIÓN	CANTIDAD
M-IZQ	Módulo Izquierdo	1 u.
M-CEN	Módulo Central	2 u.
M-DER	Módulo Derecho	1 u.


PARKLETS CABA

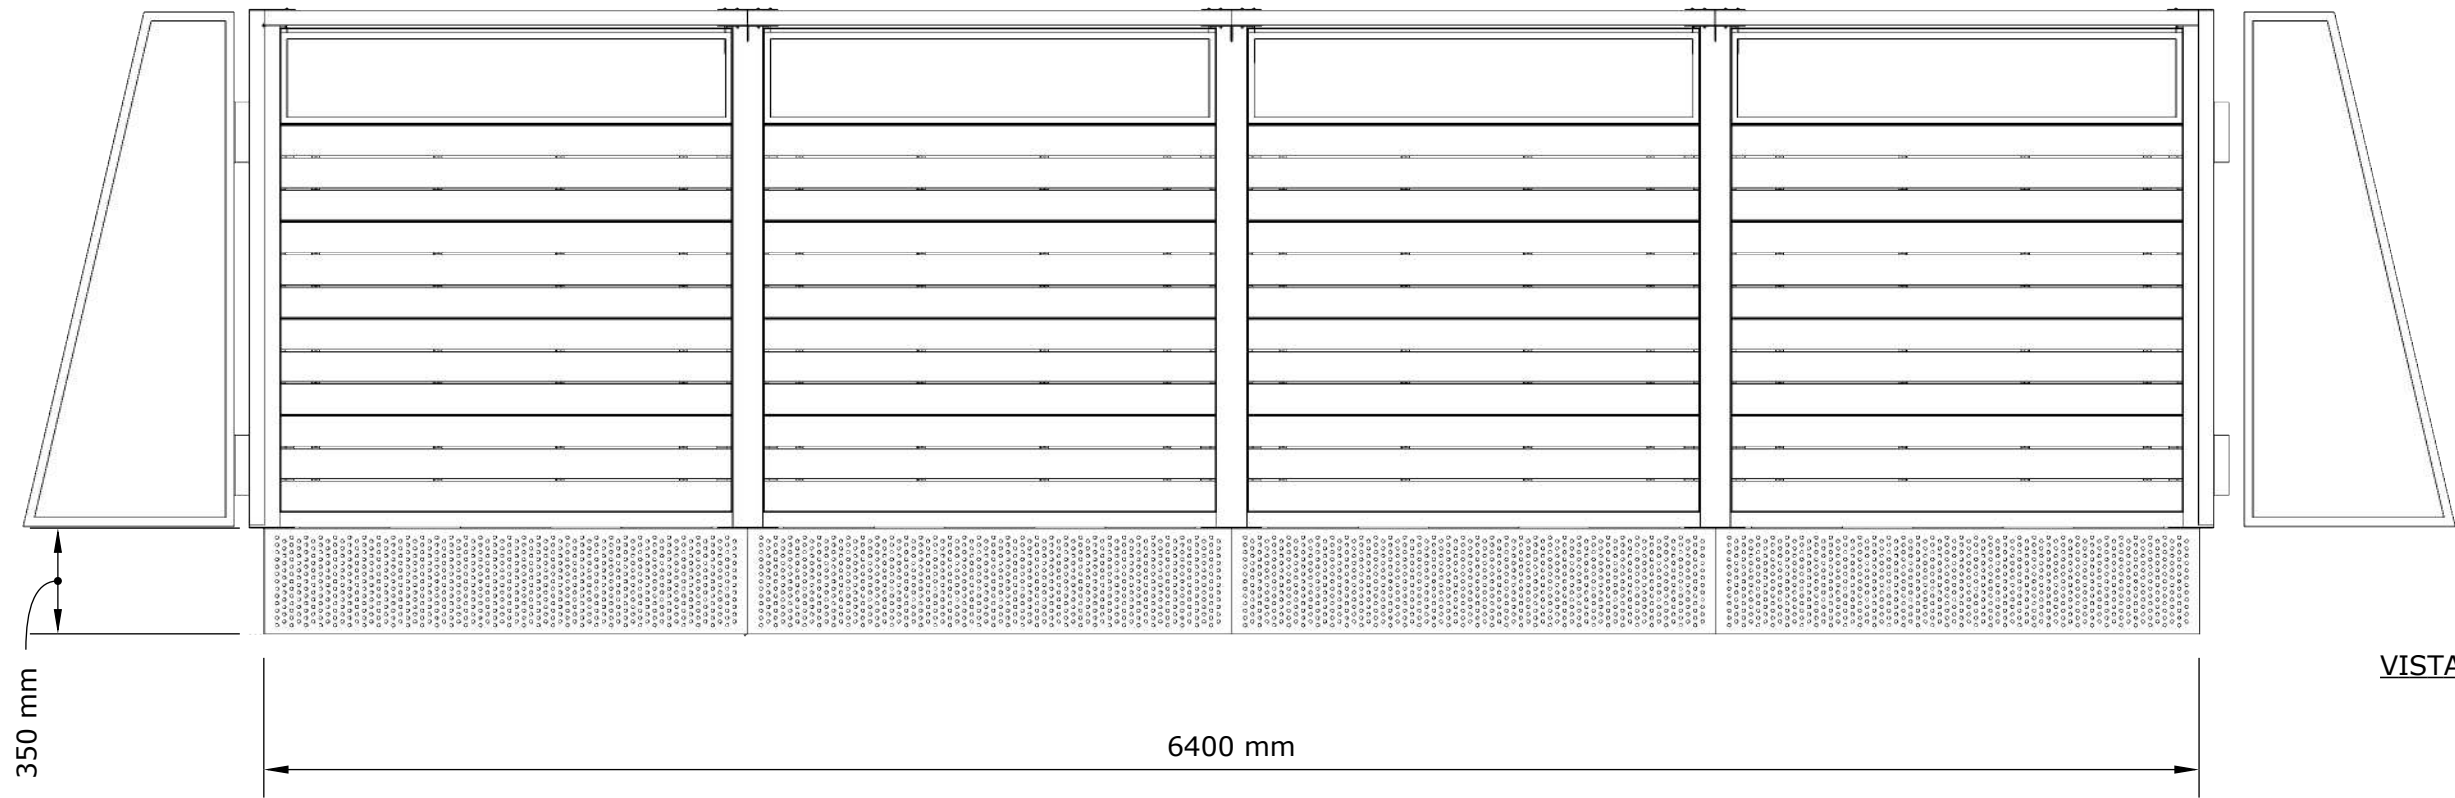

PARKLETS CABA

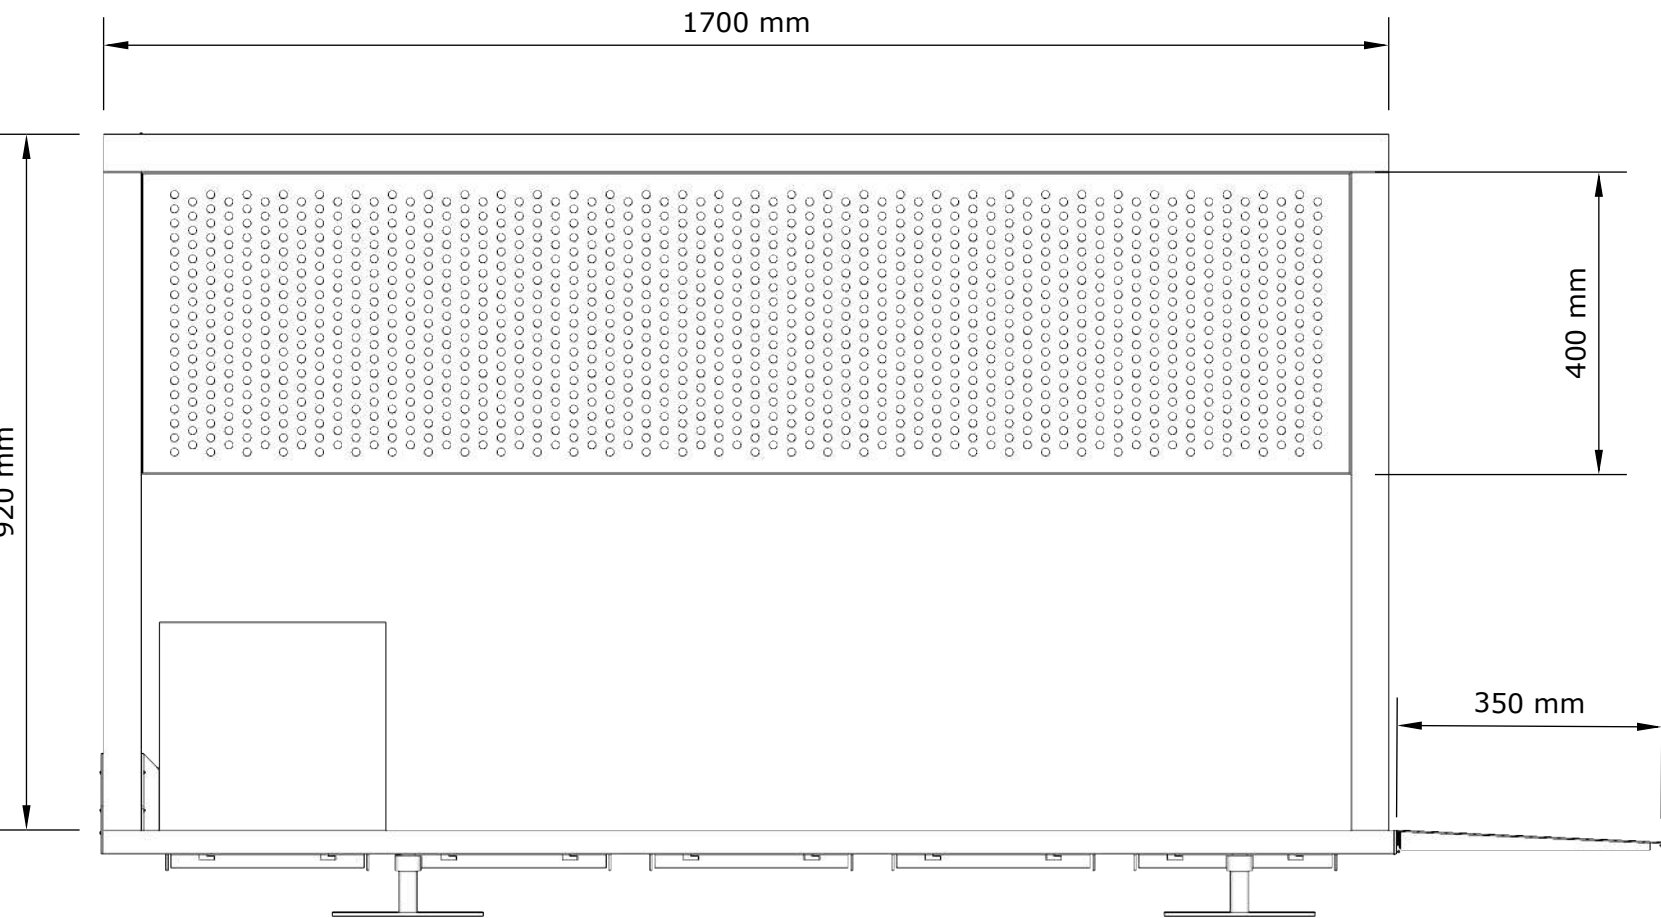

VISTA LATERAL
1:25

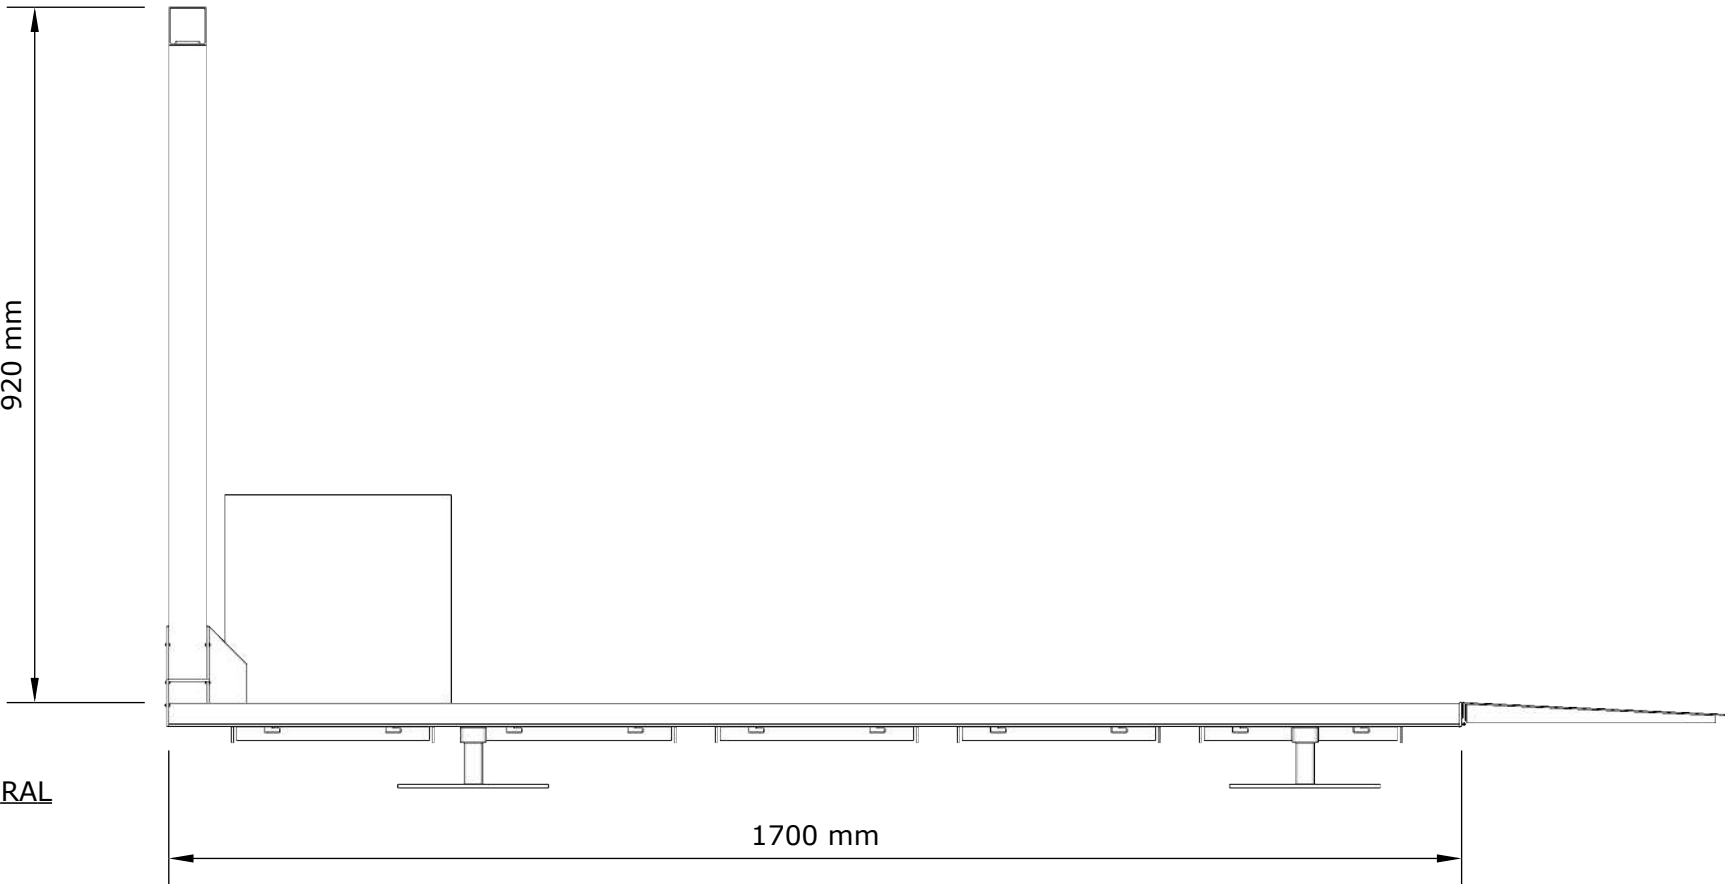

VISTA LATERAL
1:25