


TEGNFORKLARING

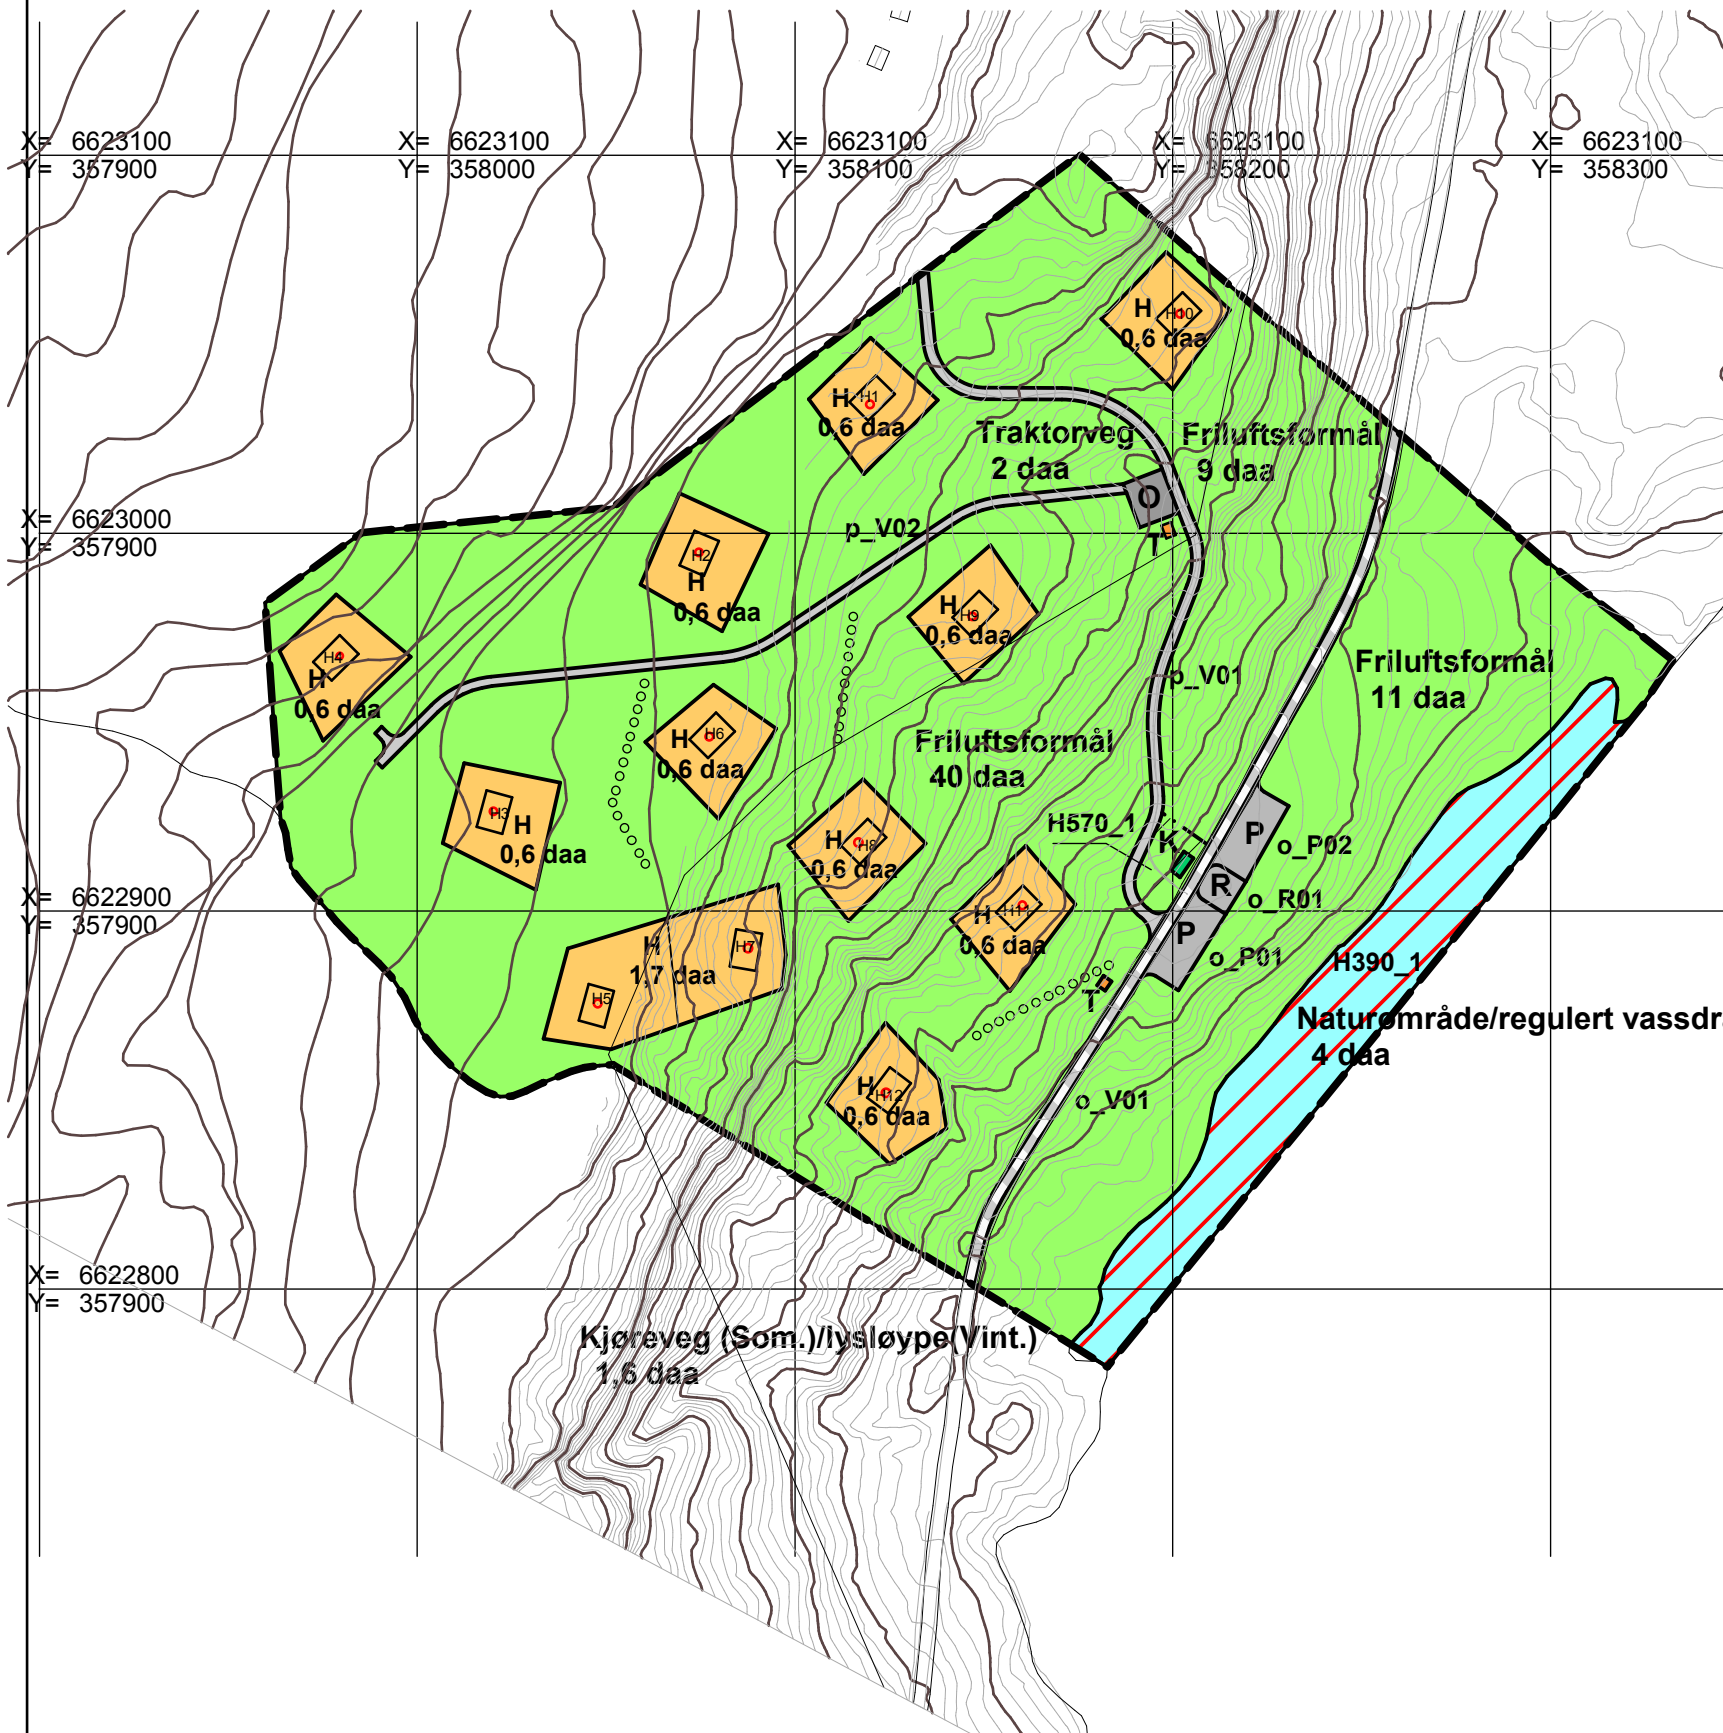

REGULERINGSFORMÅL § 12-5

1. BEBYGGELSE OG ANLEGG

- 1120 Hytter
- 1510 Trafo

2. SAMFERDSELSANLEGG OG TEKNISK INFRASTRUKTUR

- 2010 Traktorveg
- 2018 Opplysplass
- 2081 Rasteplass
- 2082 Parkering
- 2800 Kjøreveg/lysløype(vinter)

5. LANDBRUKS-, NATUR- OG FRILUFTSFORMÅL M V

- 5130 Friluftsområde
- 5600 Vern av kulturminne

6. BRUK OG VERN AV SJØ OG VASSDRAG


- 6610 naturområde regulert vassdrag

STREKSMBOL MV

- Planens begrensning
- Bebyggelse som inngår i planen
- Omsynsone - (kulturminne)
- Planlagt bebyggelse
- Formålsgrense
- Sti

HENSYNSONER

- 390 Faresone regulert vassdrag
- 570 Bevaring av kulturmiljø

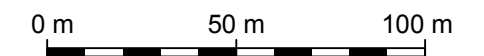

Kartet har 1 m og 5 m koter

Revisjon	Dato	Saksnr.	Signatur
Rev. A: Snuplass, trafo nr.2, kulturminne	27.03.12		AL
Oppdragsgjevar: TOR EGIL ÅRTHUN		Målestokk: 1:2000	
DETALJPLAN FOR		Kartblad:	
Grasberg, Gnr 42 Bnr 15,22			
Slettedalen, Sauda kommune.			
Sakshandsaming i følge plan- og bygningslova	Dato	Saksnr.	Signatur
Kunngjering av oppstart	16.03.11		AL
Planframlegget utarbeidd	15.06.11		AL
1.gangs handsaming i det faste utvalet for plansaker			
Offentleg høyring			
2.gangs handsaming i det faste utvalet for plansaker			
Kommunestyrets vedtak			
Kon-Sul as Arkitekt- og rådgjevande ingeniørkontor Lagarhusveien 5, 4230 Sand tlf. 52790070		Prosjektnr. A 11011	Plan ID: 2011001
		Teikningsnr. .3651	Rev.: A