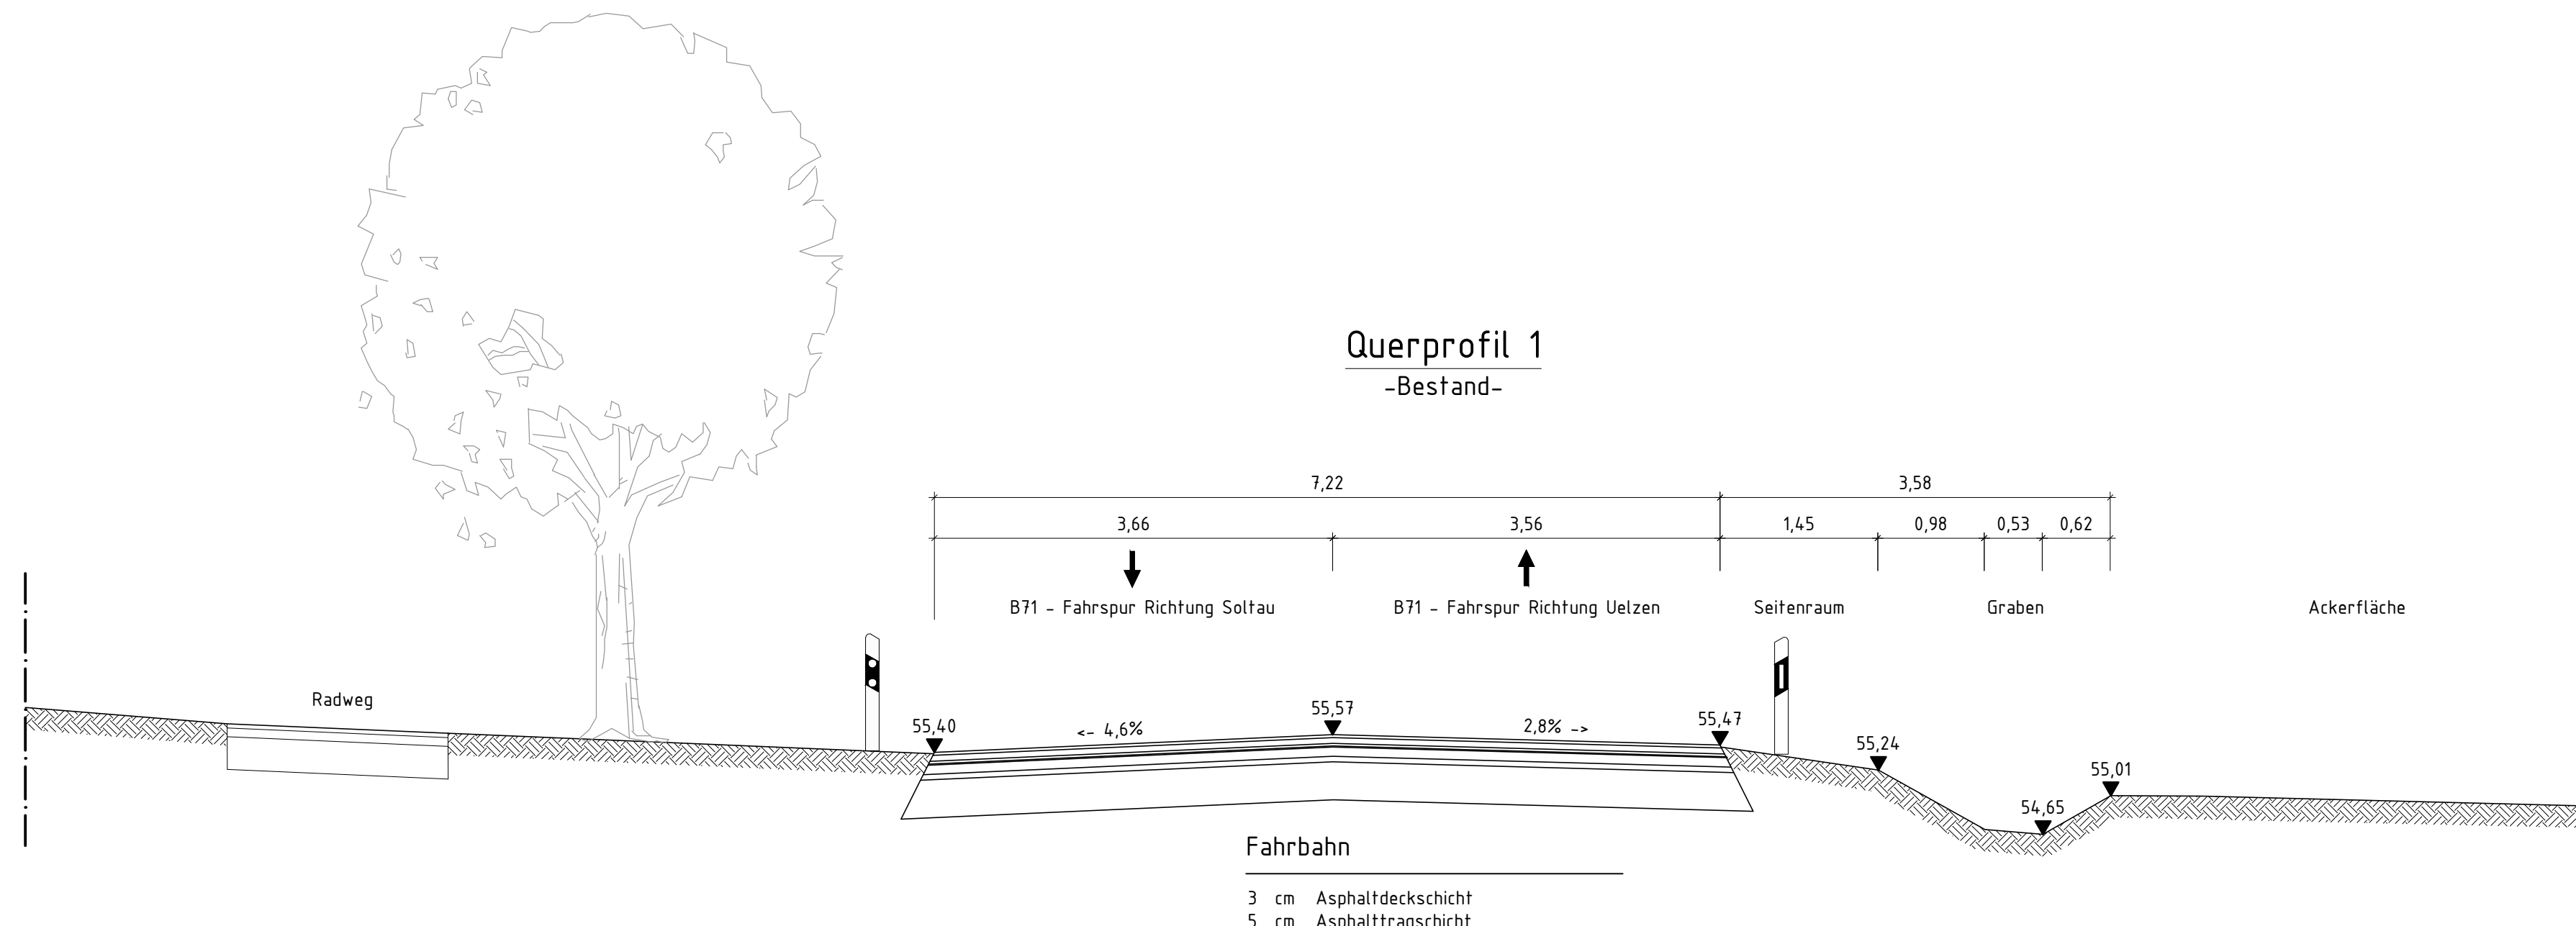
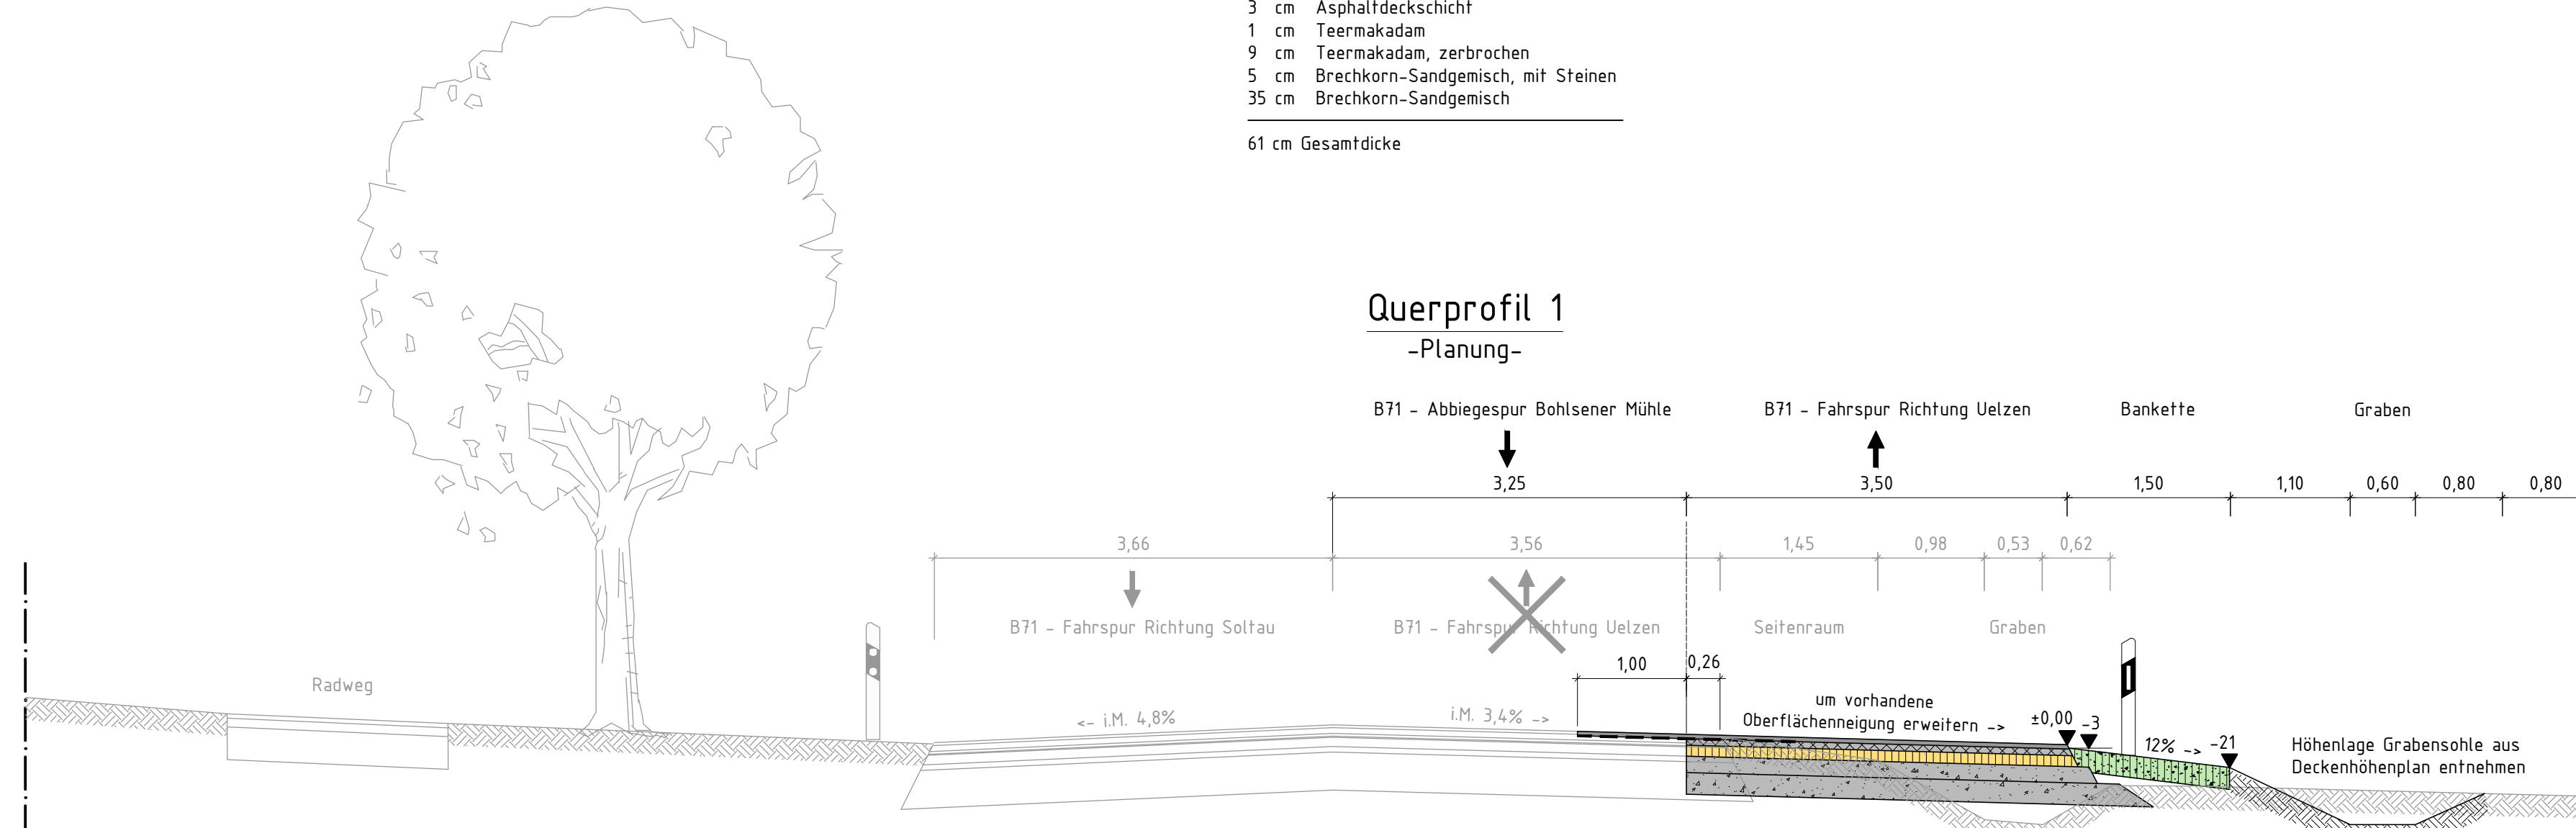


Ingenieurbüro iTH, 29556 Suderburg  
 Dateipfad: P:\542-B71-Verkehrsbindung Bohlsener Mühle\6-Zeichnungen\6-4-Entwurf\20170608\_Pläne für Antrag BA\3.1\_542\_6-4\_QP.dwg



- Fahrbahn**
- 3 cm Asphaltdeckschicht
  - 5 cm Asphalttragschicht
  - 3 cm Asphaltdeckschicht
  - 1 cm Teermakadam
  - 9 cm Teermakadam, zerbrochen
  - 5 cm Brechkorn-Sandgemisch, mit Steinen
  - 35 cm Brechkorn-Sandgemisch
- 
- 61 cm Gesamtdicke



- Fahrbahn - Deckensanierung**
- 4 cm Asphaltdeckschicht (Armierungsgitter)
  - 4 cm Asphalttragschicht
  - 3 cm Asphaltdeckschicht
  - 1 cm Teermakadam
  - 9 cm Teermakadam, zerbrochen
  - 5 cm Brechkorn-Sandgemisch, mit Steinen
  - 35 cm Brechkorn-Sandgemisch
- 
- 61 cm Gesamtdicke

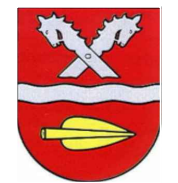

- Fahrbahn - Neubau**
- 4 cm Asphaltdeckschicht (Armierungsgitter)
  - 6 cm Asphaltbinderschicht
  - 10 cm Asphalttragschicht
  - 15 cm Schottertragschicht
  - 20 cm Frostschutzschicht
- 
- 55 cm Gesamtdicke
- BK 3,2 Tafel 1, Zeile 3

- Graben**
- 20 cm Oberboden
  - 20 cm Gesamtdicke

## GEMEINDE GERDAU

**B71 - Verkehrsanbindung  
"Bohlsener Mühle"**  
 - Entwurf -

|         |                                       |                            |
|---------|---------------------------------------|----------------------------|
| Maßstab | Querprofil 1<br>- Bestand / Planung - | Anlage                     |
| 1:50    |                                       | <b>3 b</b><br>Ausfertigung |

|                           |   |   |
|---------------------------|---|---|
| Suderburg, den 19.05.2017 | Der Auftraggeber  | Der Planverfasser   |
| Projekt-Ing. Lehmann      |  |  |
| Zeichner Thaysen          |   |   |
| Geprüft Hinz              |   |   |
| Projekt Nr. 542           |   |   |
| Blattgröße 780 x 400      |   |   |

Im Gewerkepark 18  
 29 556 Suderburg  
 Tel.: 05826-95919-0  
 Fax: 05826-959193

ACAD 2015: 3.1\_542\_6-4\_QP.dwg