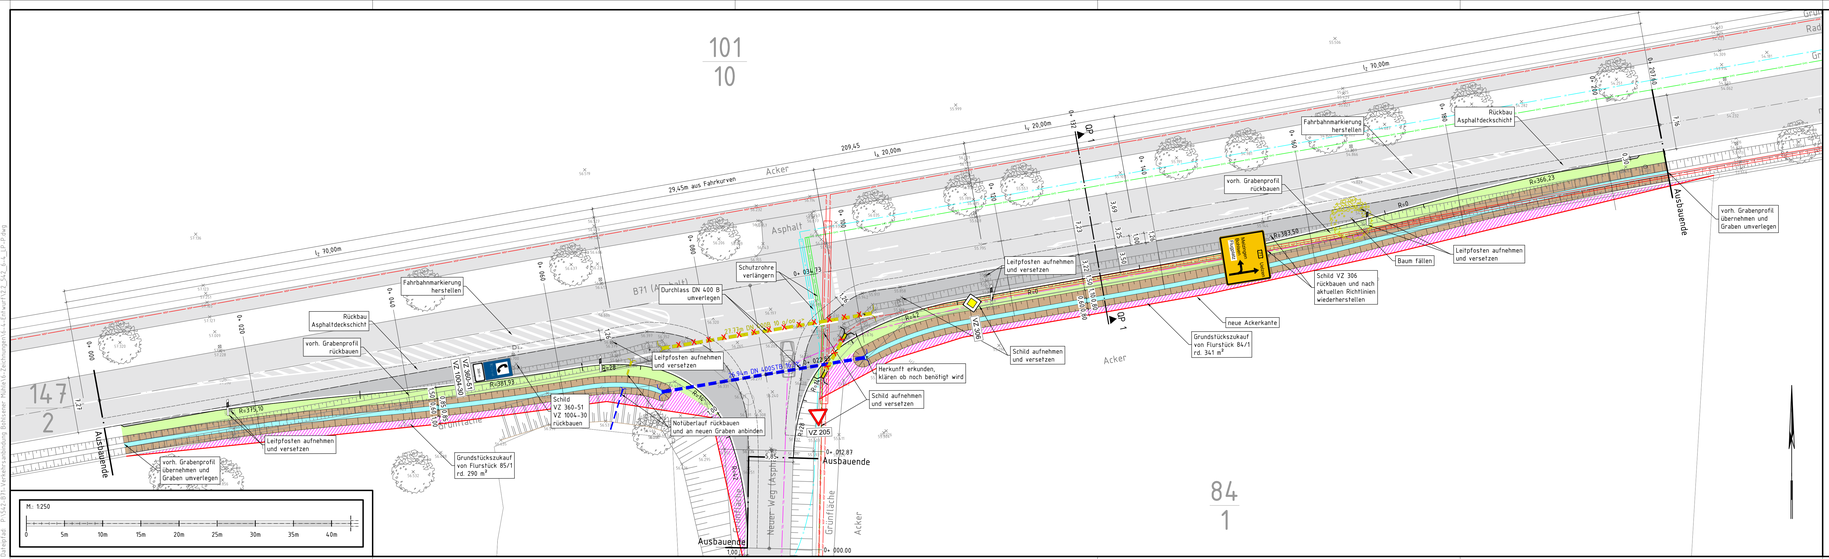


## Zeichenerklärung

**Bestand:**

Bestandsleitungen:
- Wasserleitung
- Stromkabel (0,4kV)
- Stromkabel (20kV)
- Gasleitung
- Telefon

Kanäle
- Regenwasserhaltung mit Angabe von Länge, Durchmesser, Material, Gefälle und Fließrichtung,

Vermessung:
- Baum
- Mülleimer
- Parkbank
- Verteilerkasten
- Lampe
- Poller
- Absenker
- Straßenablauf
- Schachtdeckel mit Höhe
- Schilder
- Schieber
- Hydrant
- Mauer
- Hecke
- Zaun
- Böschung
- Schachtdeckel
- ALK

**Planung:**

Kanäle
- Regewasserhaltung mit Angabe von Länge, Durchmesser, Material, Gefälle und Fließrichtung,
- Abbruch, Verdämmerung

Oberflächen:
- Asphalt
- Bankette
- Böschung
- Graben
- Zukaufsfläche

## Bemerkung:

- Plangrundlage ist das Bestandsaufmaß von Ingieurbüro iTH vom März 2016.
- Höhenbezug der Vermessung ist der Niv-P an Scheune Ringstraße 1 in Bohlsen mit 51,966 m+NN.
- Versorgungsleitungen übernommen aus digitalen Bestandsunterlagen der Versorger.
- Für die Richtigkeit der Lage (und der Höhe) der Versorgungsleitungen kann der Planverfasser keine Gewähr übernehmen Maßgebend für die tatsächliche Lage und Höhe, sowie Art der Versorgungsleitungen ist die örtliche Einweisung der Versorgungsträger.
- Lage und Höhe der Kanäle übernommen aus Vermessung Ingenieurbüro iTH vom März 2016.

# GEMEINDE GERDAU

## B71 - Verkehrsanbindung "Bohlsener Mühle"

- Entwurf -

| Maßstab | Lageplan - Maßnahmen - | Anlage |
|---|---|---|
| 1:250 | | 2.2 Auslegung |

| | |
|---|---|
| Sudenburg, den 19.05.2017 | |
| Projekt-Ing. | Lehmann |
| Zeichner | Thaysen |
| Geprüft | Hinz |
| Projekt-Nr. | 542 |
| Blattgröße | 1350 x 297 |

Der Auftraggeber

Der Planverfasser


iTH Ingenieurbüro
Dr. Dieterichstraße 10
39 576 Stendal
Tel. 03928-959193-0
Fax 03928-959193
DAS INGENIEURBÜRO
Bereichen: Siedlungswasserwirtschaft


ACAD 2015: 2.2_542_6-4_LP.P.dwg


Ingenieurbüro iTH, 29556 Suderburg
Projekt: B71 Ortsdurchfahrt Bohlsen, Planung Anbindung Bohlsener Mühle 6 Entwurf\6.4 Lageplan\6.4_LP.P.dwg