


# 5. Berichtigung des Flächennutzungsplanes der Samtgemeinde Suderburg gemäß § 13a BauGB

Plangebiet: Bebauungsplan Suderburg Baugebiet westlich der Bahnhofstraße I - 1. Änderung

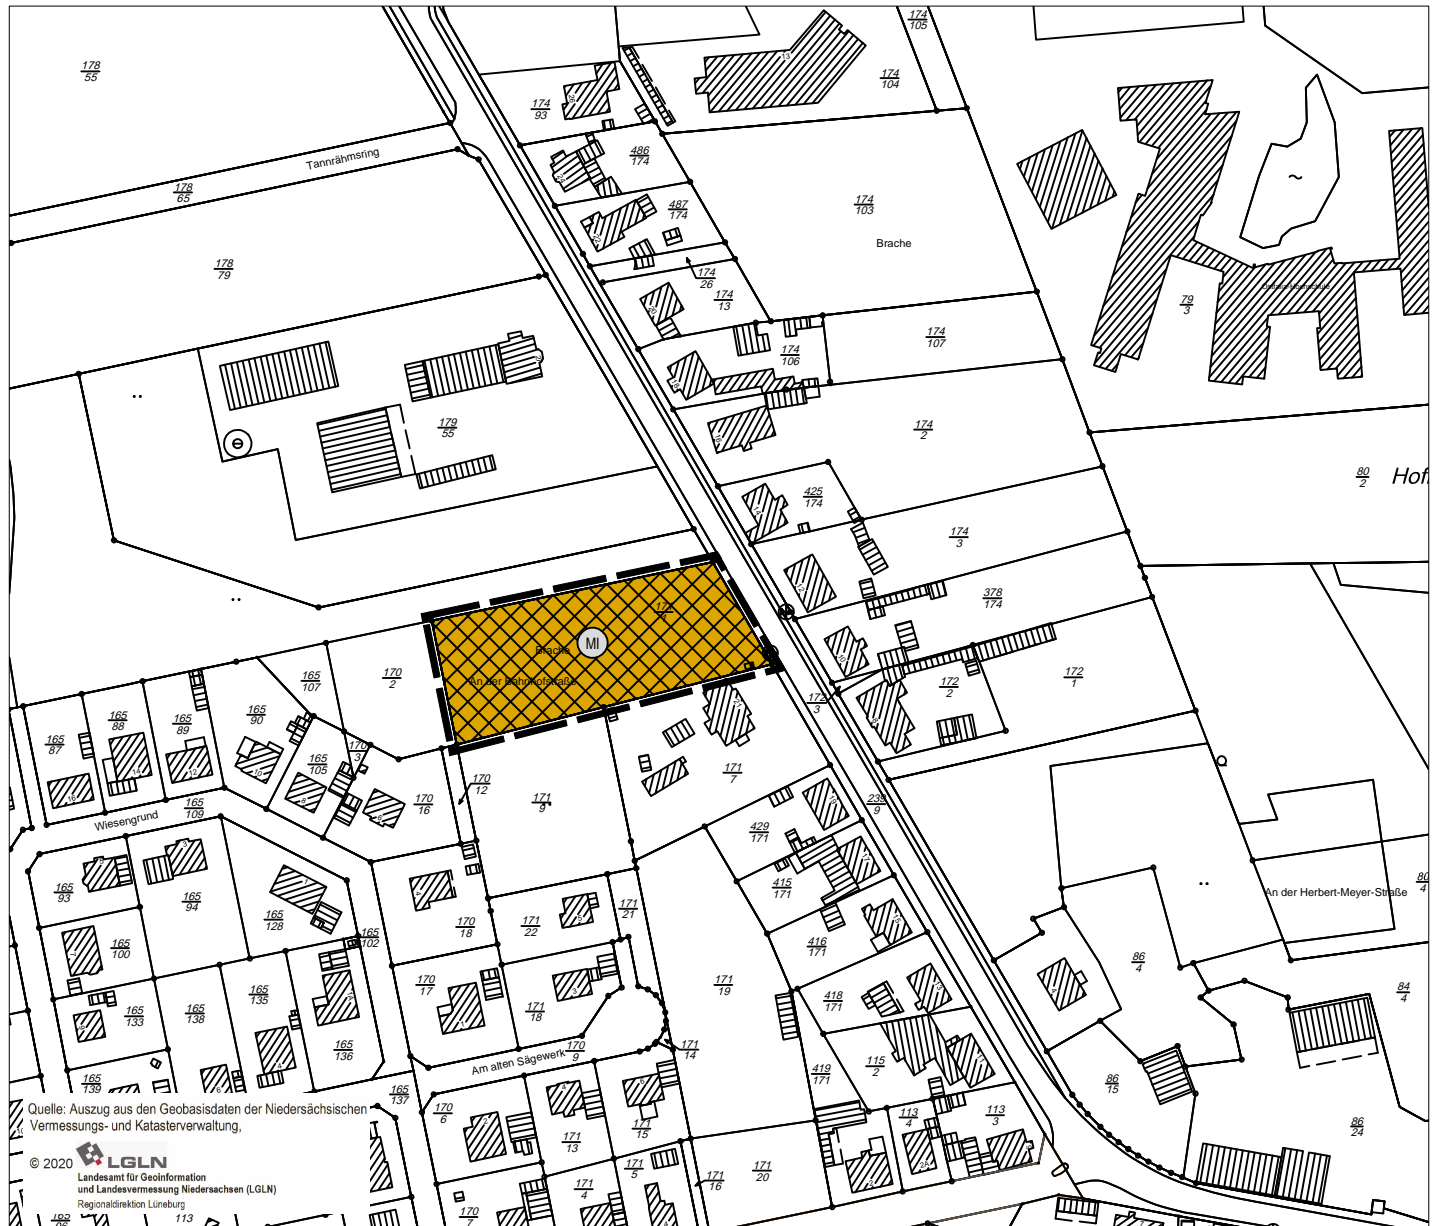

Quelle: Auszug aus den Geobasisdaten der Niedersächsischen Vermessungs- und Katasterverwaltung,  
© 2020 LGLN Landesamt für Geoinformation und Landesvermessung Niedersachsen (LGLN) Regionaldirektion Lüneburg

## Planzeichenerklärung gemäß Planzeichenverordnung 1990 / BauNVO 1990



Mischgebiet



Grenze des räumlichen Geltungsbereichs der  
5. Berichtigung des Flächennutzungsplanes



M 1:2.500