



Verkehrszeichenplan K9-Brücke Suderburg

Erstellt durch: Straßenverkehrsamt LK Uelzen, A. König
Optimiert für DIN A3 Querformat
Quelle Kartenmaterial: © OpenStreetMap-Mitwirkende
Lizenzfreigabe über www.openstreetmap.org/copyright
Stand: 07.05.2021 - Version 1.0
Änderungen bleiben vorbehalten

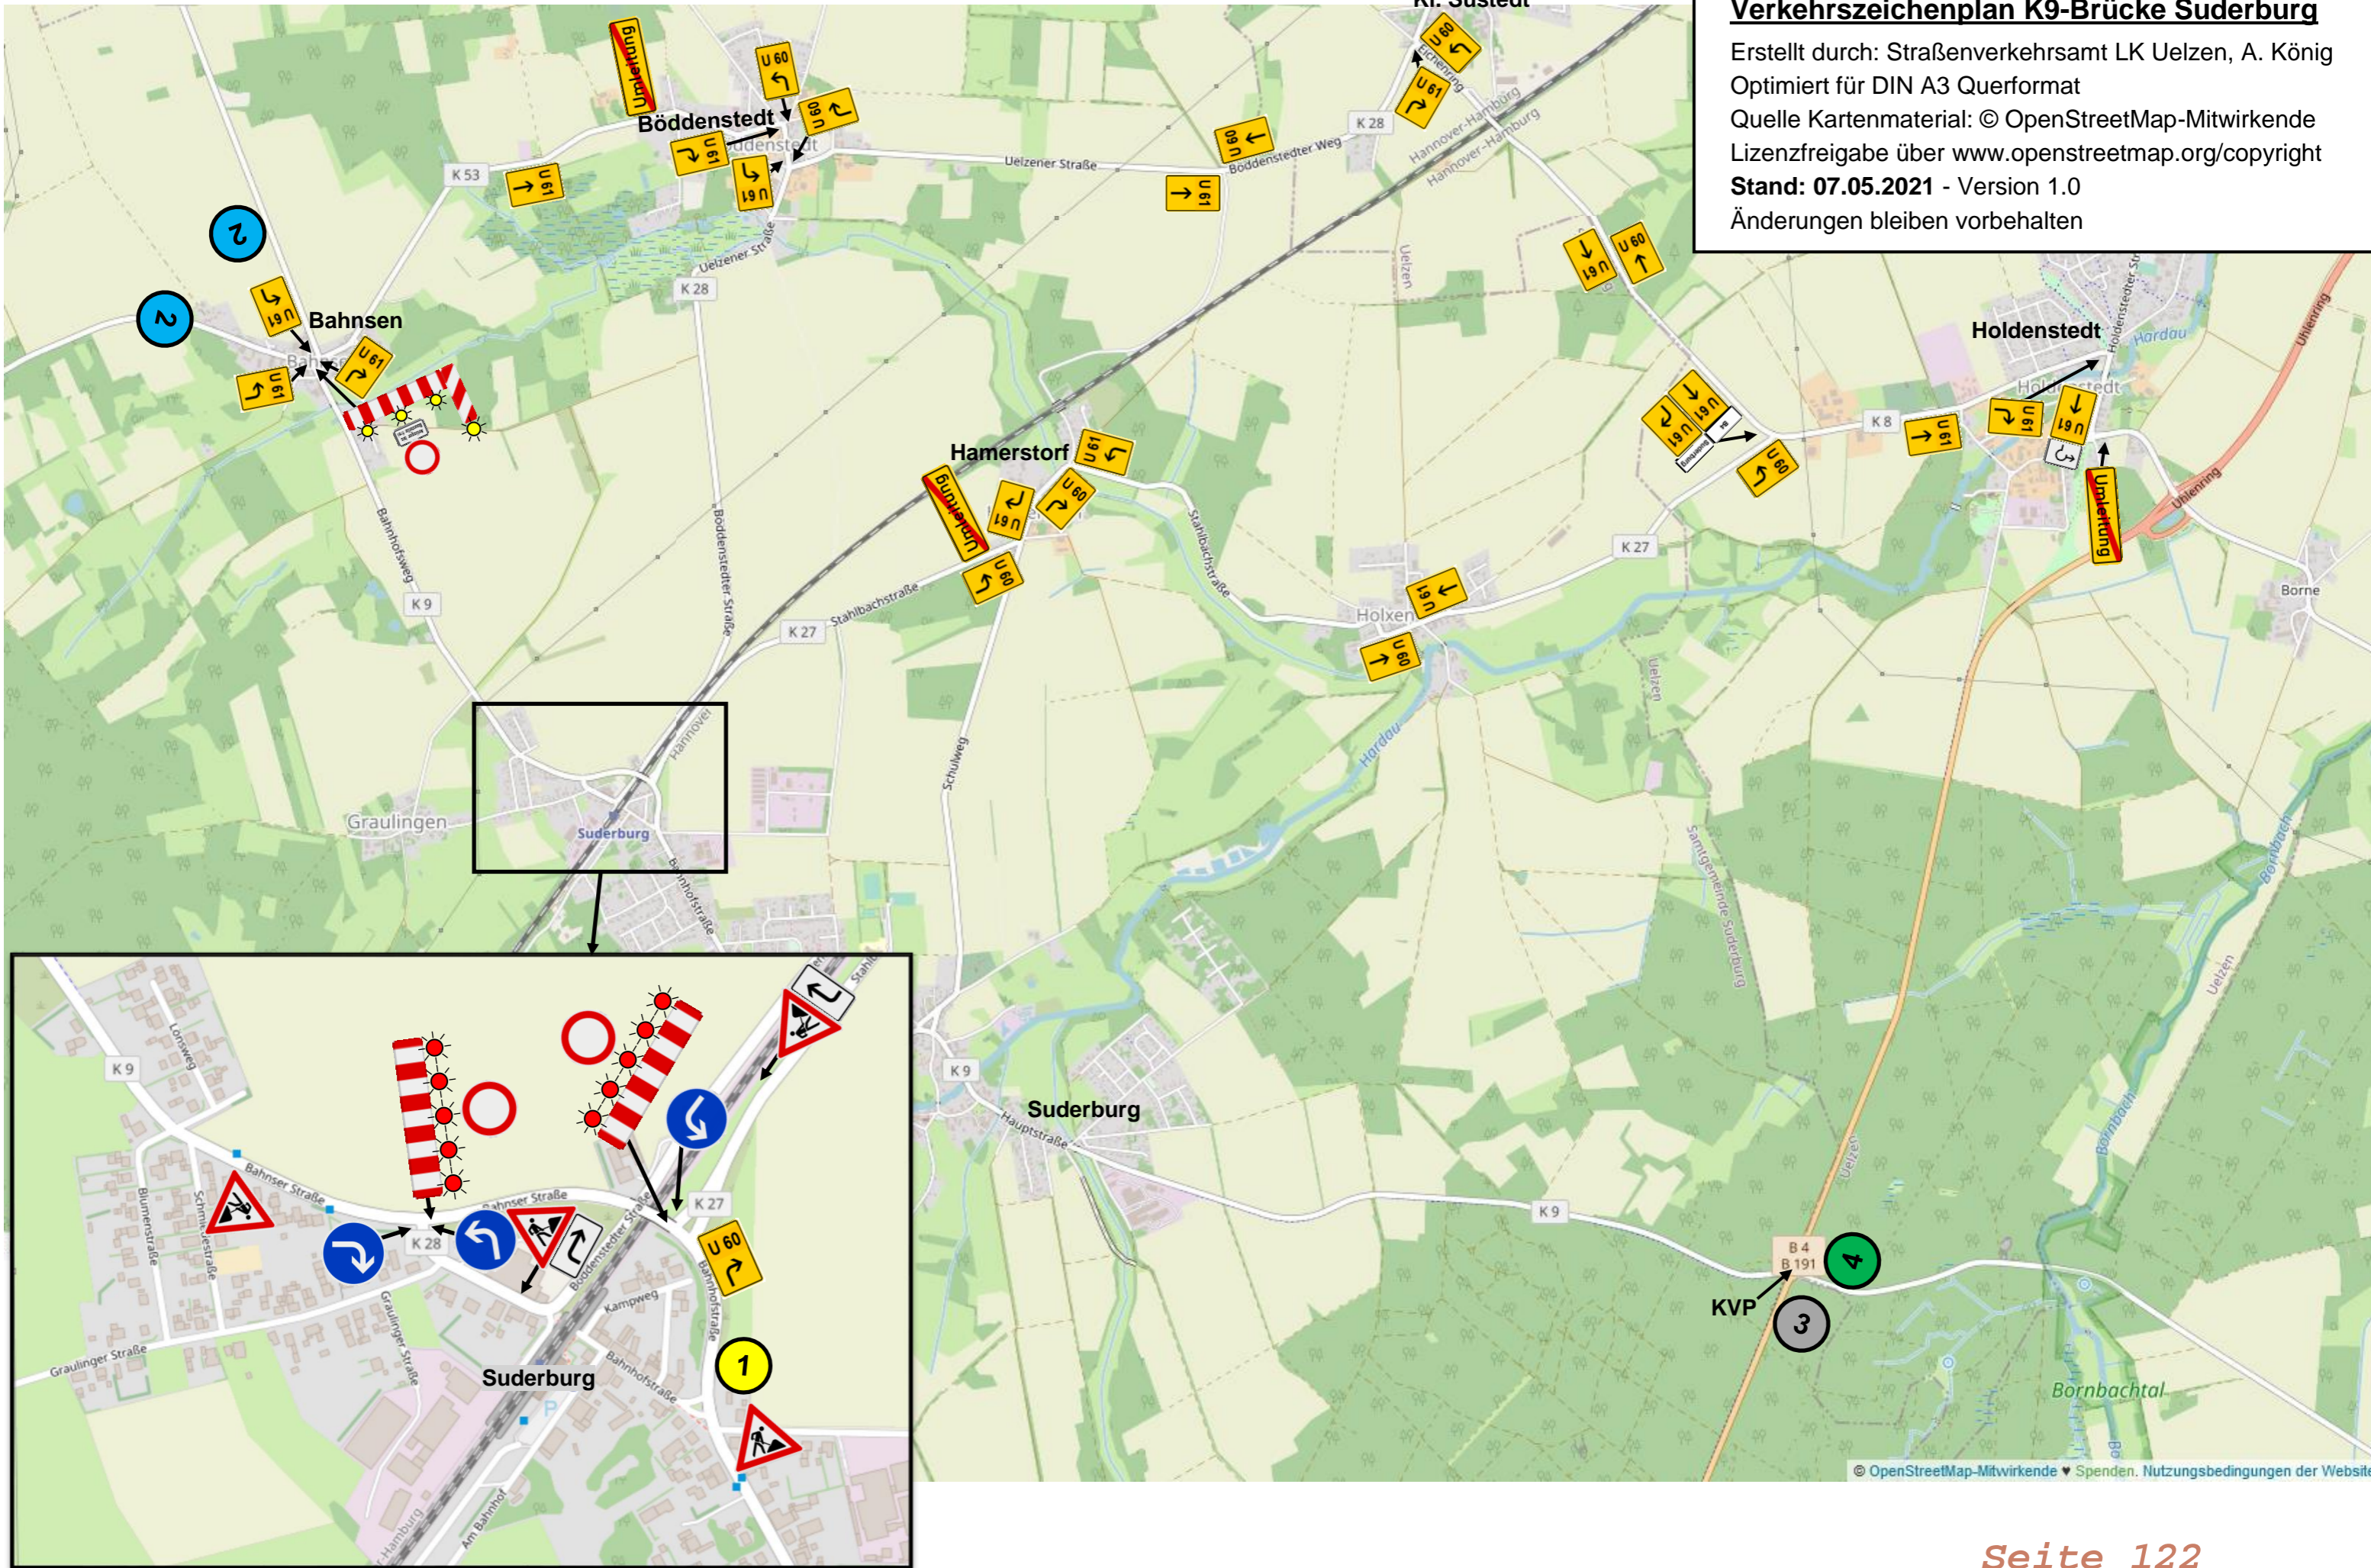

Legende zum VZ-Plan K9-Brücke Suderburg

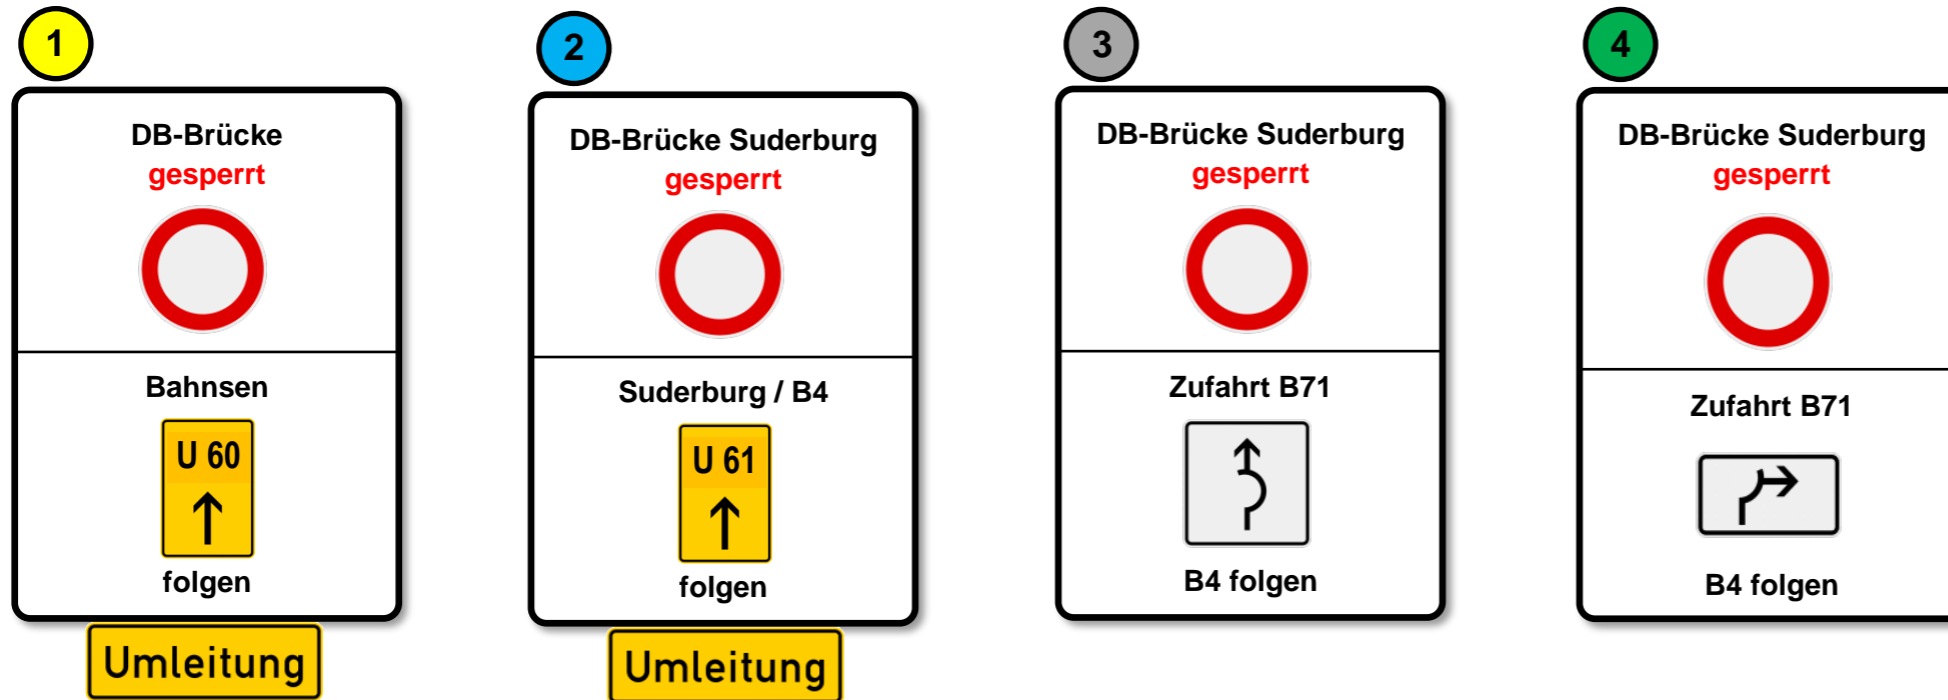


Tafel 1 - 4

B/H= 1400mm / 1600mm


Schrifthöhe= 75mm

"gesperrt" in roter Schrift

Ausführung in Folie Typ II

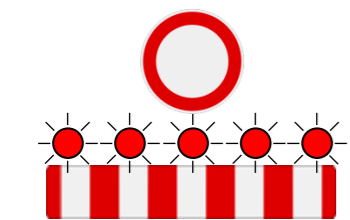

VZ 600 + 5 rote WL + 250

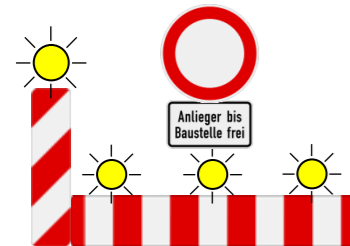

VZ 600 + 3 gelbe WL + 605-10 + WL + 250 + ZZ 1028-32



VZ 123




VZ 209



VZ 209-10



VZ 250

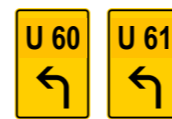

VZ 455.1-10



VZ 455.1-20



VZ 455.1-30



VZ 457.1



VZ 457.2



ZZ 1000-21




ZZ 1000-13




ZZ 1000-23



ZZ 1000-34

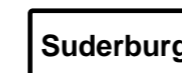

ZZ 1012-1

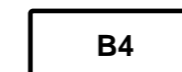

ZZ 1012-2