


NOTUNTERKUNFT

3D-MODELL

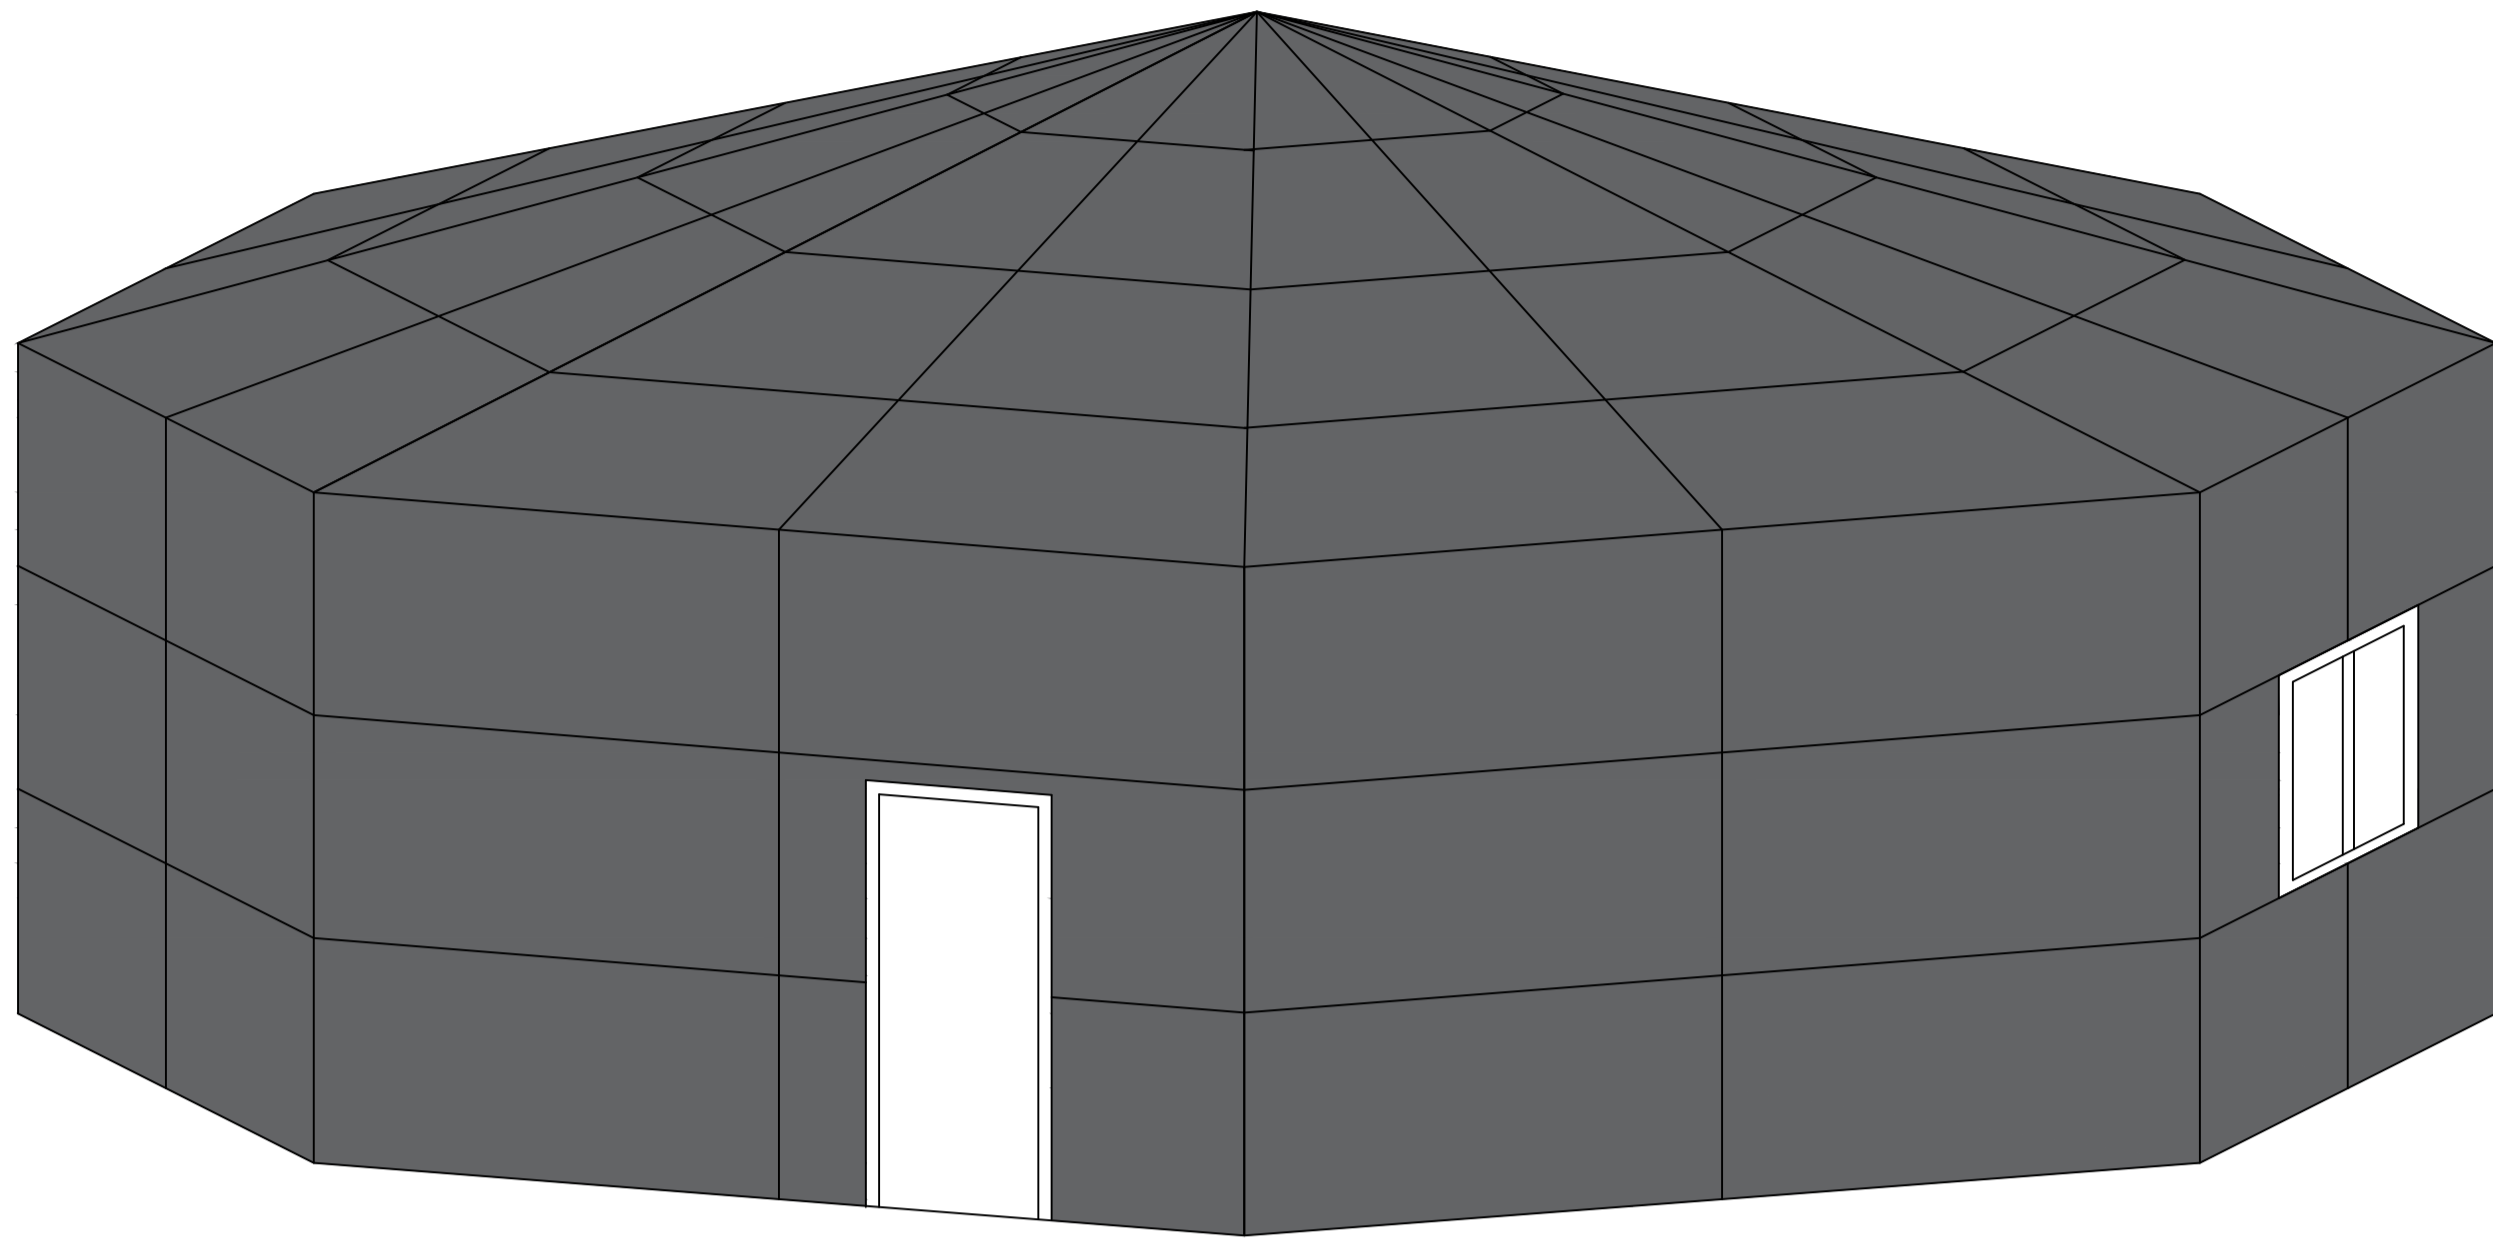

Fassade

Mit dem All in one-Produkt Integral Plan von Eternit werden Dach und Fassade zu einer Einheit

Das selbe Produkt für Dach und Fassade

Daten zur Platte:

- Dachneigung ab 15°
- Format 2500x1220
- Unterkonstruktion Holz
- Plattendicke = 8mm

Befestigung

Mittels Fassadenschraube

- Befestigungslöcher: 55mm
- Standard Randabstände: horizontal=30mm, vertikal=80mm
- Fugenbreite: 8mm
- Montage: Die Schrauben müssen im 90°-Winkel zur Platte gesetzt werden. Der Schraubenkopf muss ebenflächig aufliegen.

Holzbaukonstruktion


Balloon Framing:

- Holzrahmenbauweise USA, Kanada
- Ähnlich wie bei der mittelalterlichen Städterbauweise


Schraubenfundament

- Kein Erdaushub notwendig
- Keine Wartezeit
- Sofort belastbar
- Ausdrehen und wiederbenutzen problemlos möglich


GRUNDRISS

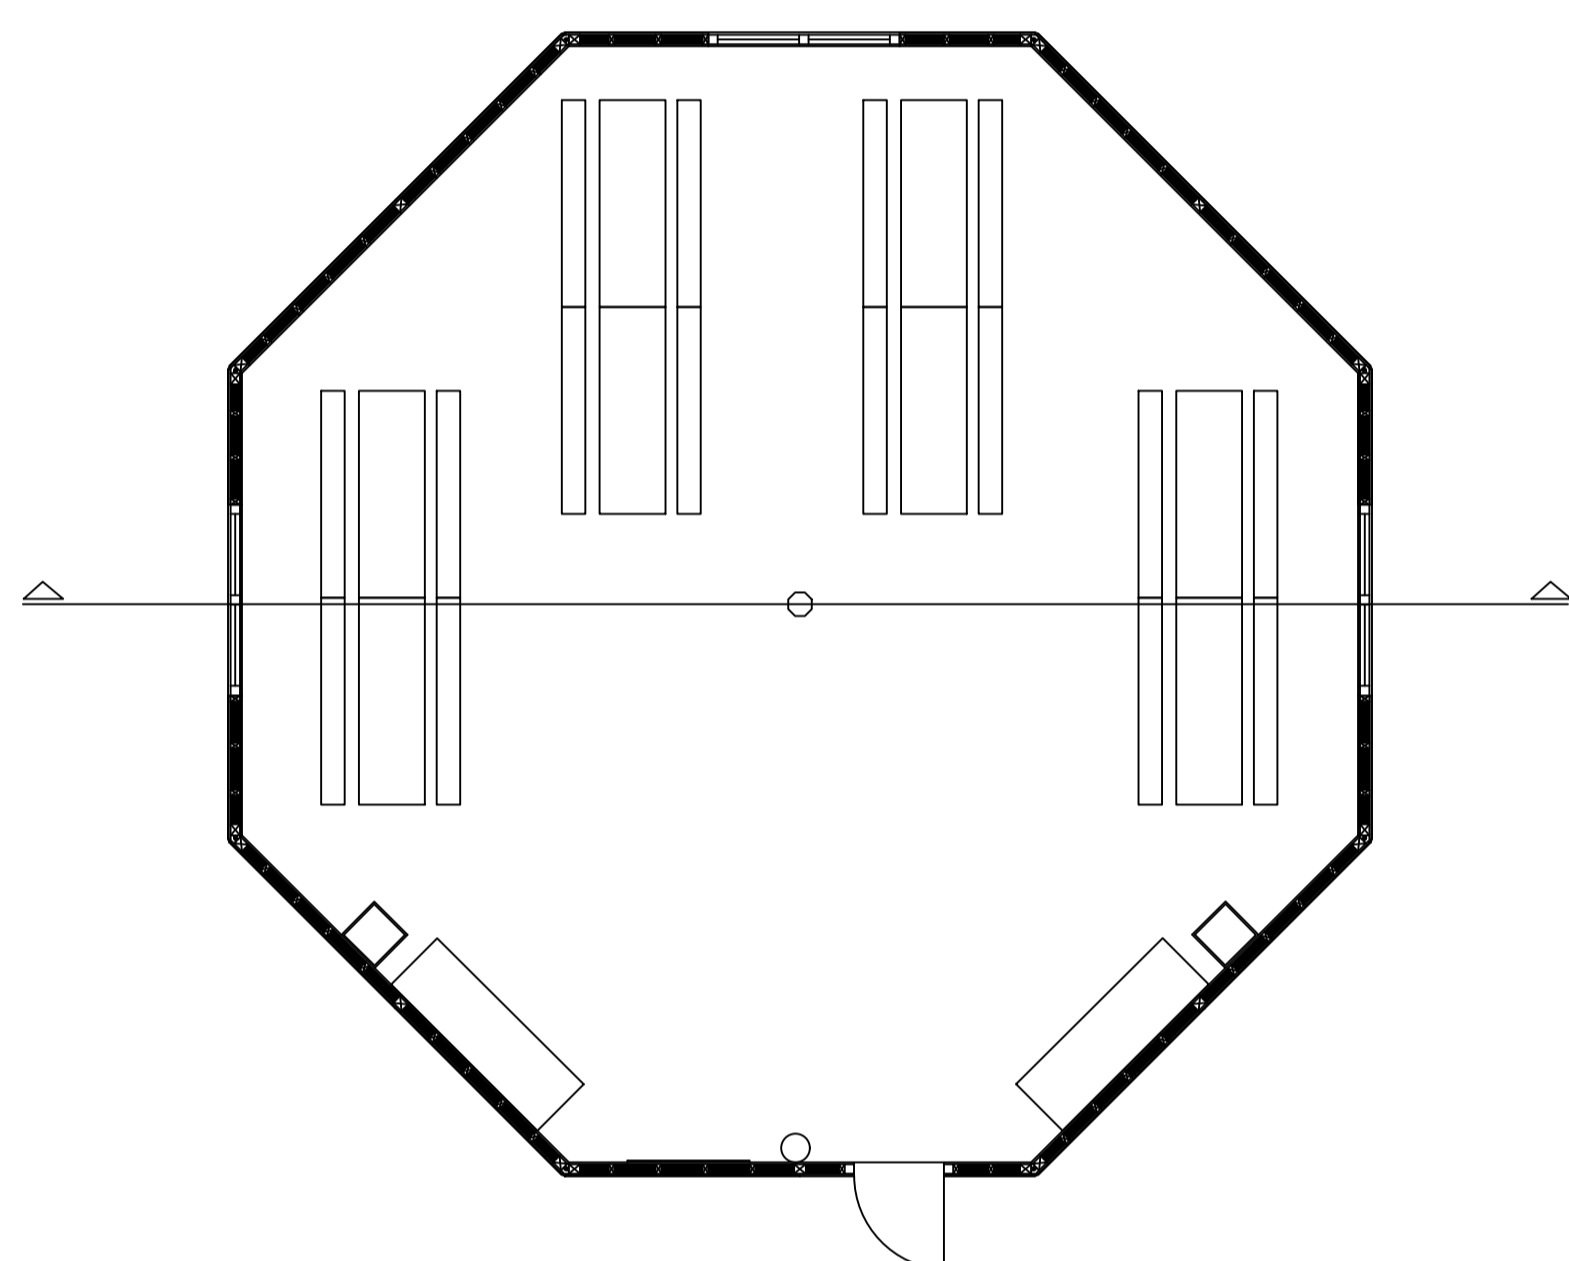


DACHDRAUFSICHT

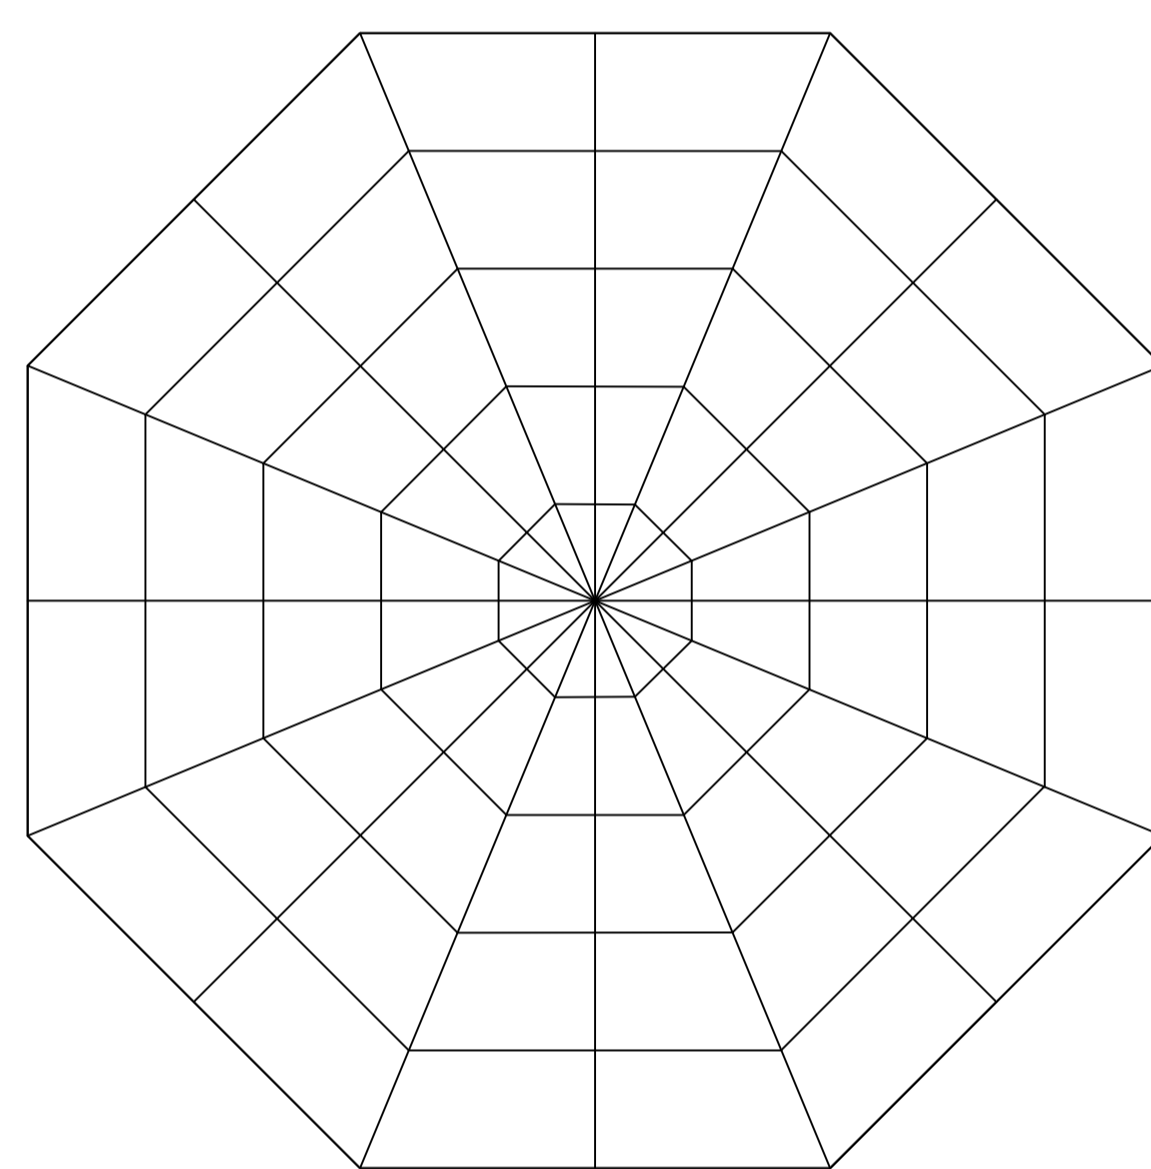

SCHNITT

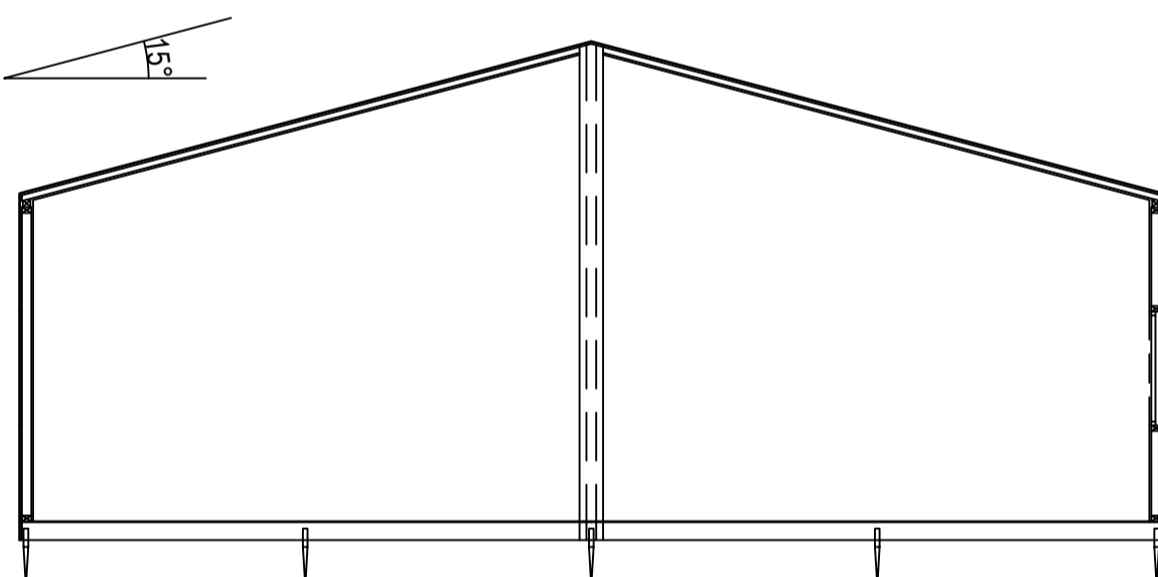

PFOSTENVERTEILUNG

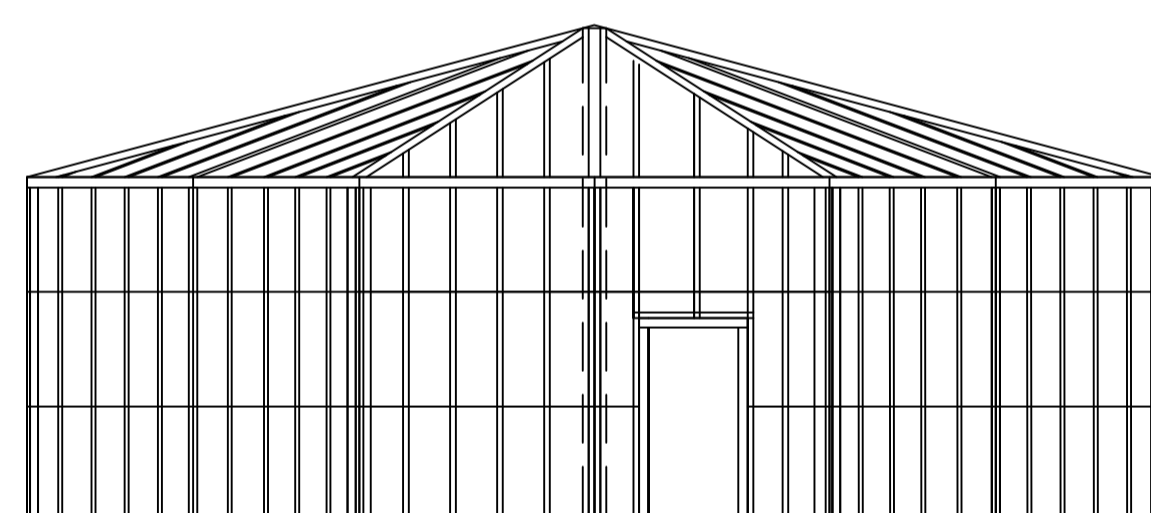

ANSICHTEN

