


Wandausbauten

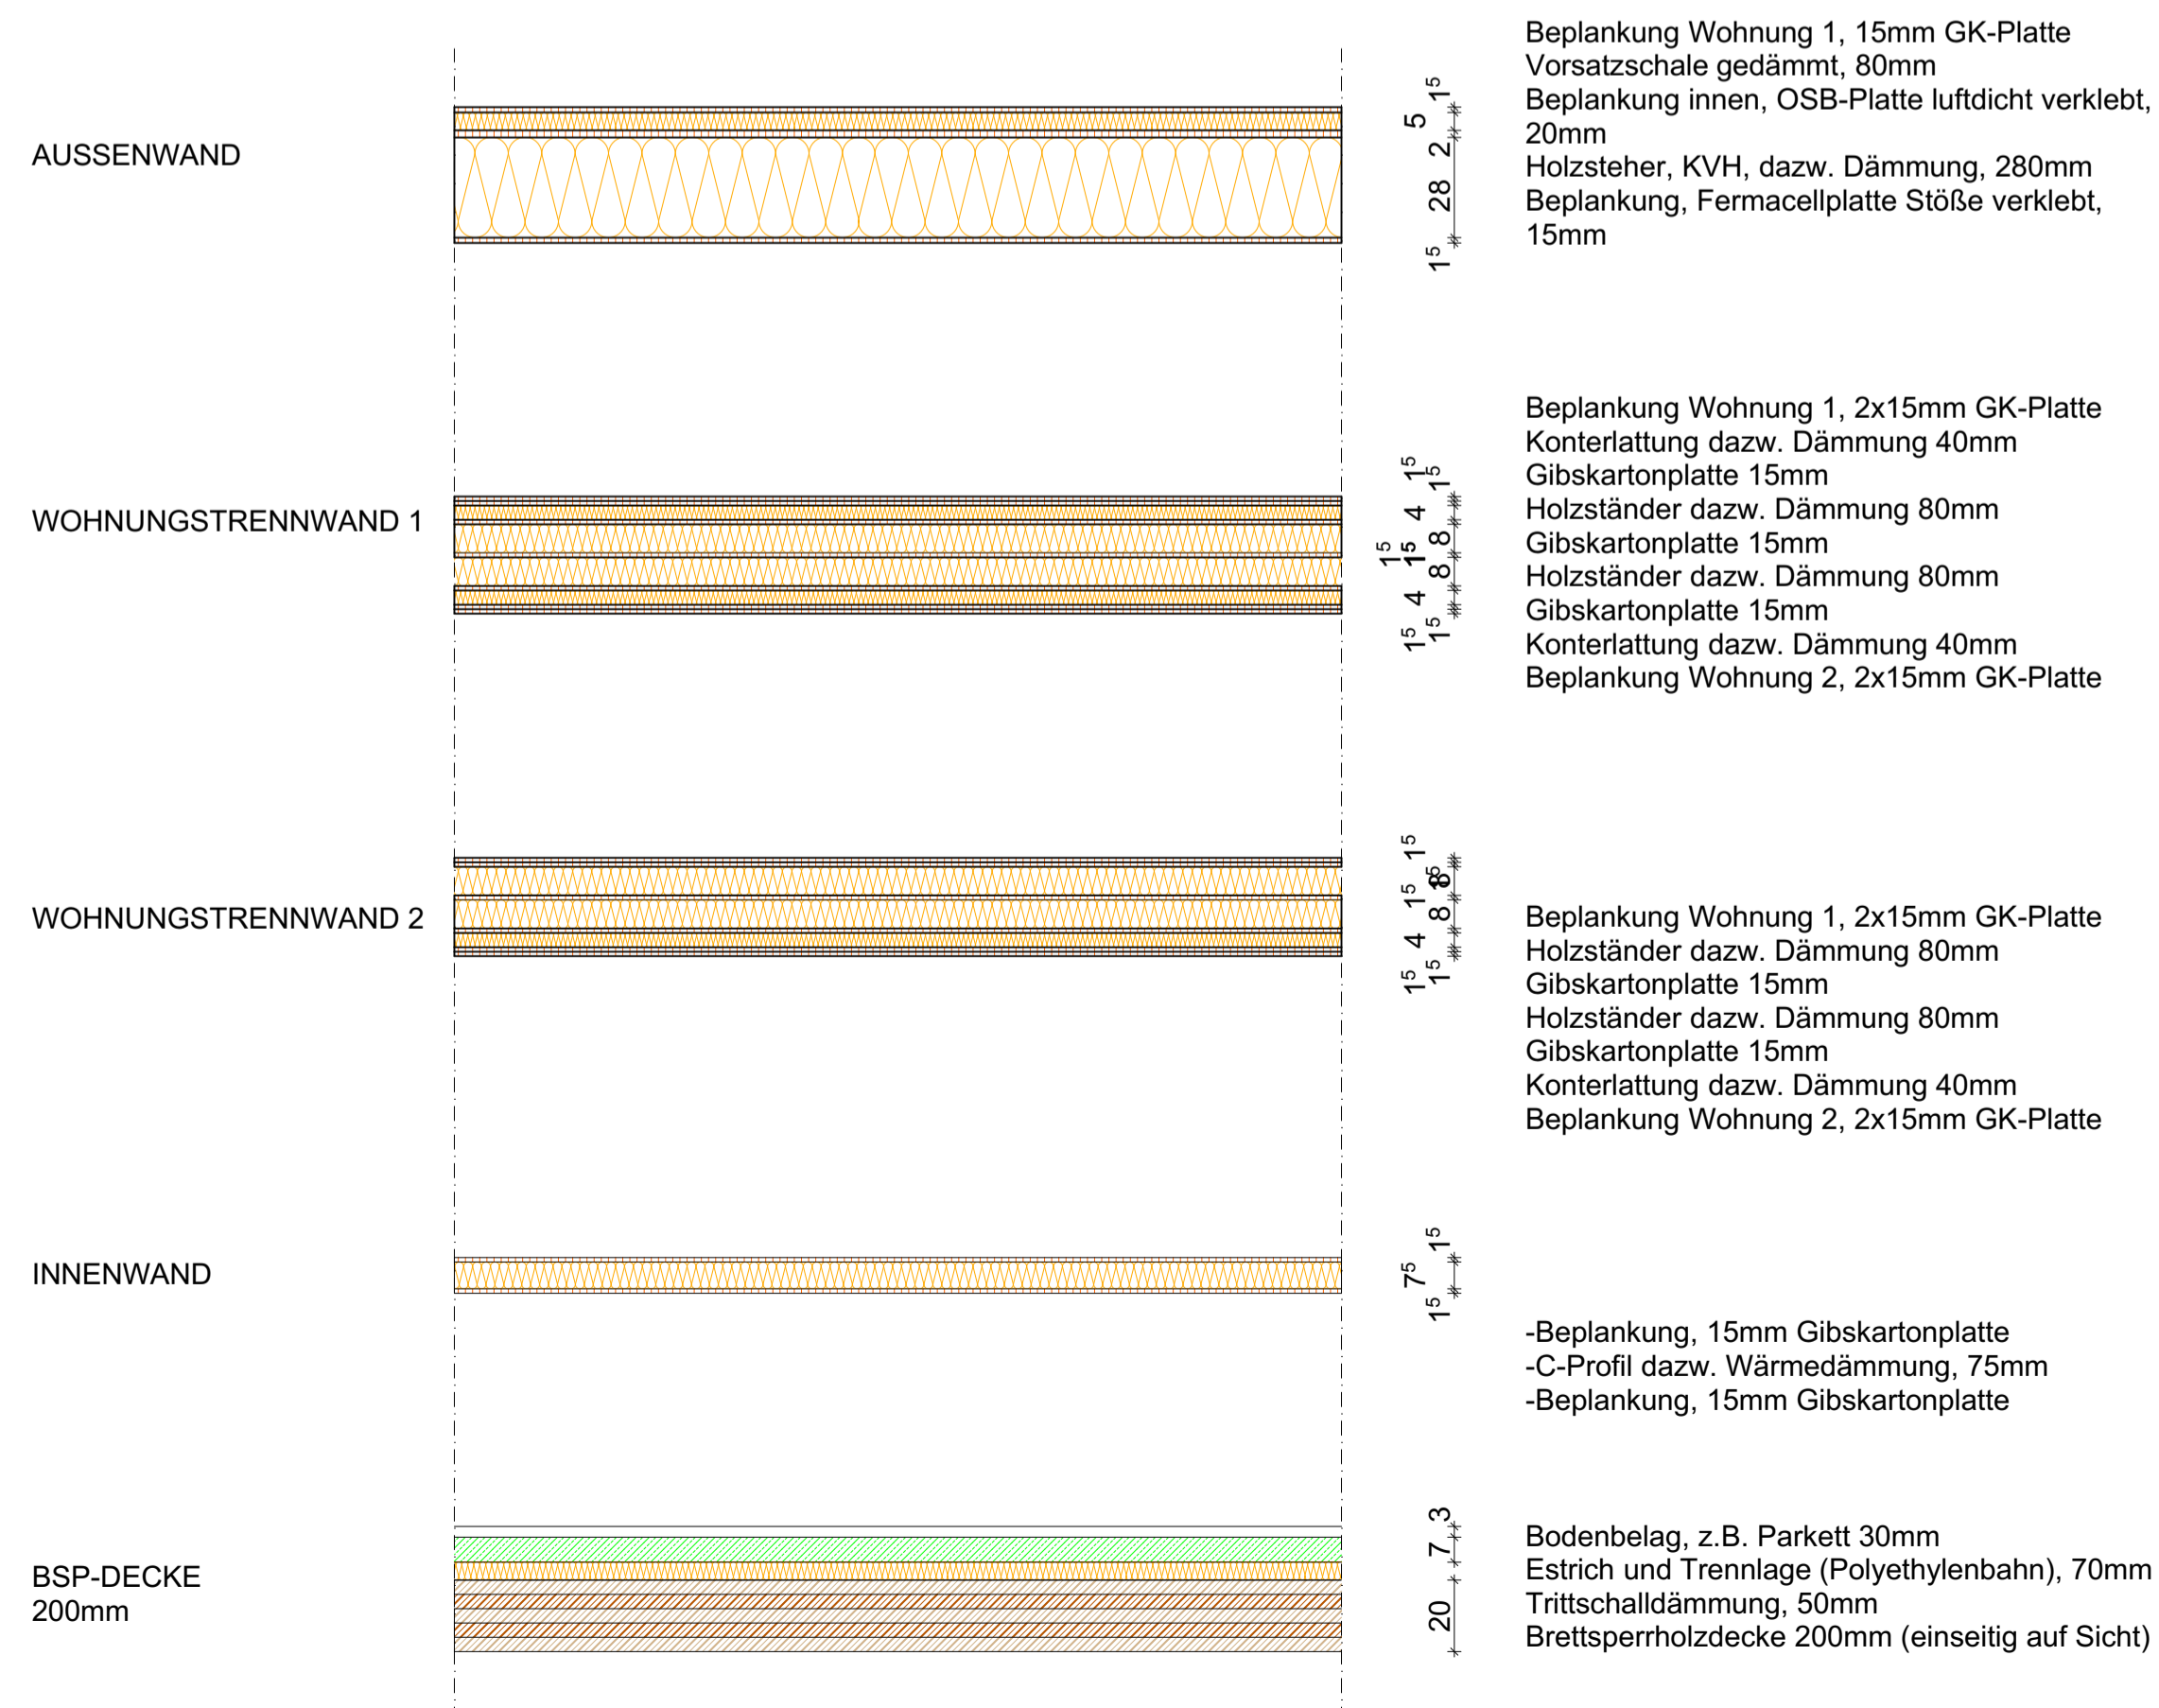

FASSADENSCHNITT

BAUVORHABEN:

Mitarbeiterwohnhaus



BAUHERR, GRUNDSTÜCKSEIGENTÜMER:

Franz Thurner Bau GmbH & Co KG

Hauptstrasse 10 6433 Oetz

MAIL: office@thurner-franz.at

TEL: 05252-6011-0

PLANVERFASSEN:

HTL-Imst Igor Starcevic & Tobias Thurner

Brennbichl 25

MAIL: tobias.thurner13@gmail.com

TEL: 06648283339

PLANINHALT: Fassadenschnitt 1:50
Wandaufbauten

PLANNR:
E 01

MASSTAB: 1:50, 1:20

Format: A0

DATUM:
20.04.2020