




Mödling

HTL MÖDLING BAUTECHNIK HOCHBAU - 4AKBTH

28. eternit.TROPHY 2019/20


PROJEKT: " EINFAMILIENHAUS IN HANGLAGE "

ARCHICAD-STUDENTEN-VERSION

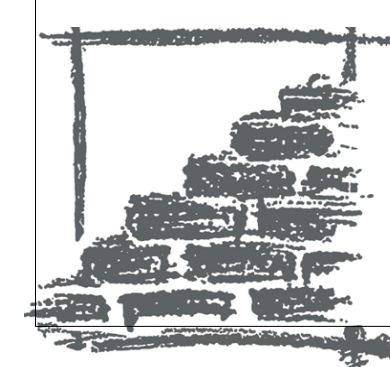


C


KELLER

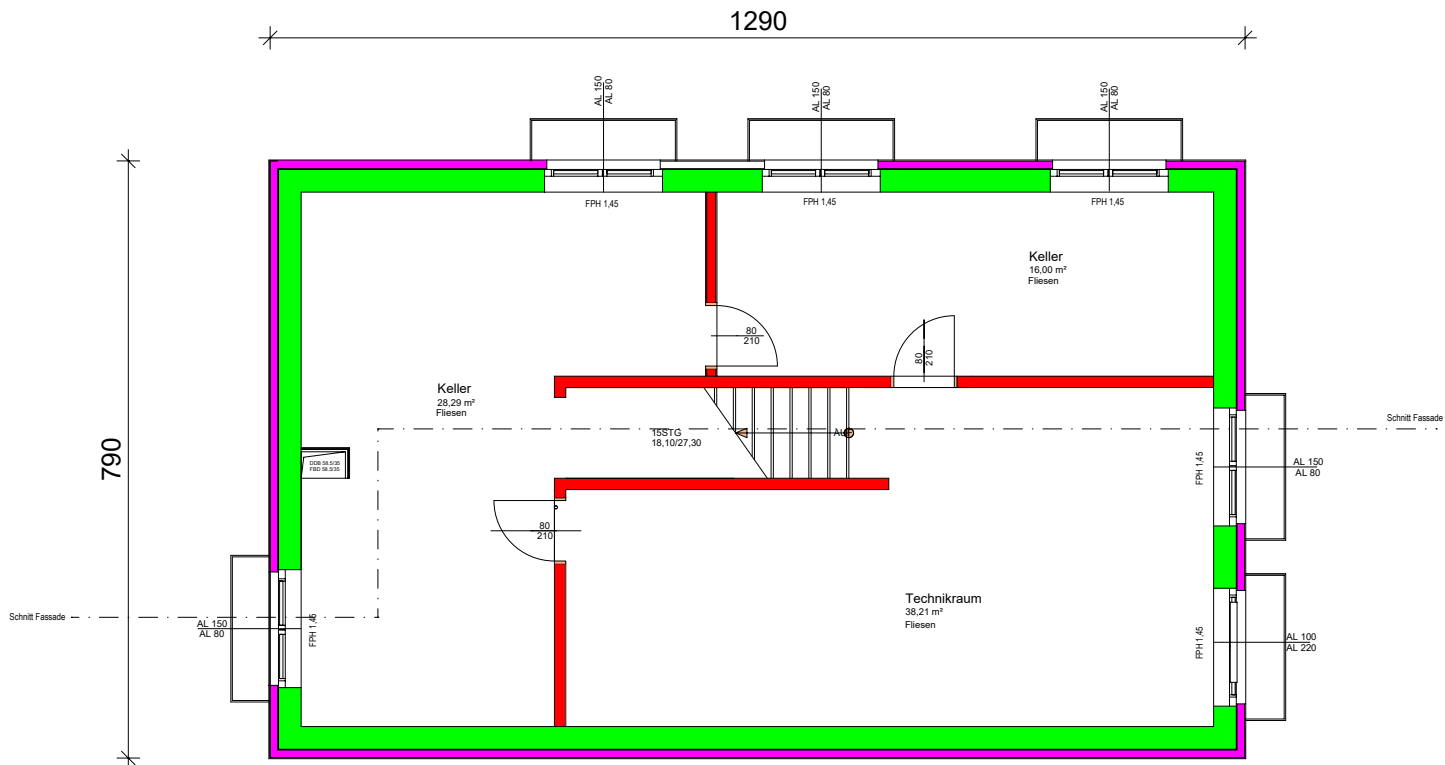

ERDGESCHOSS

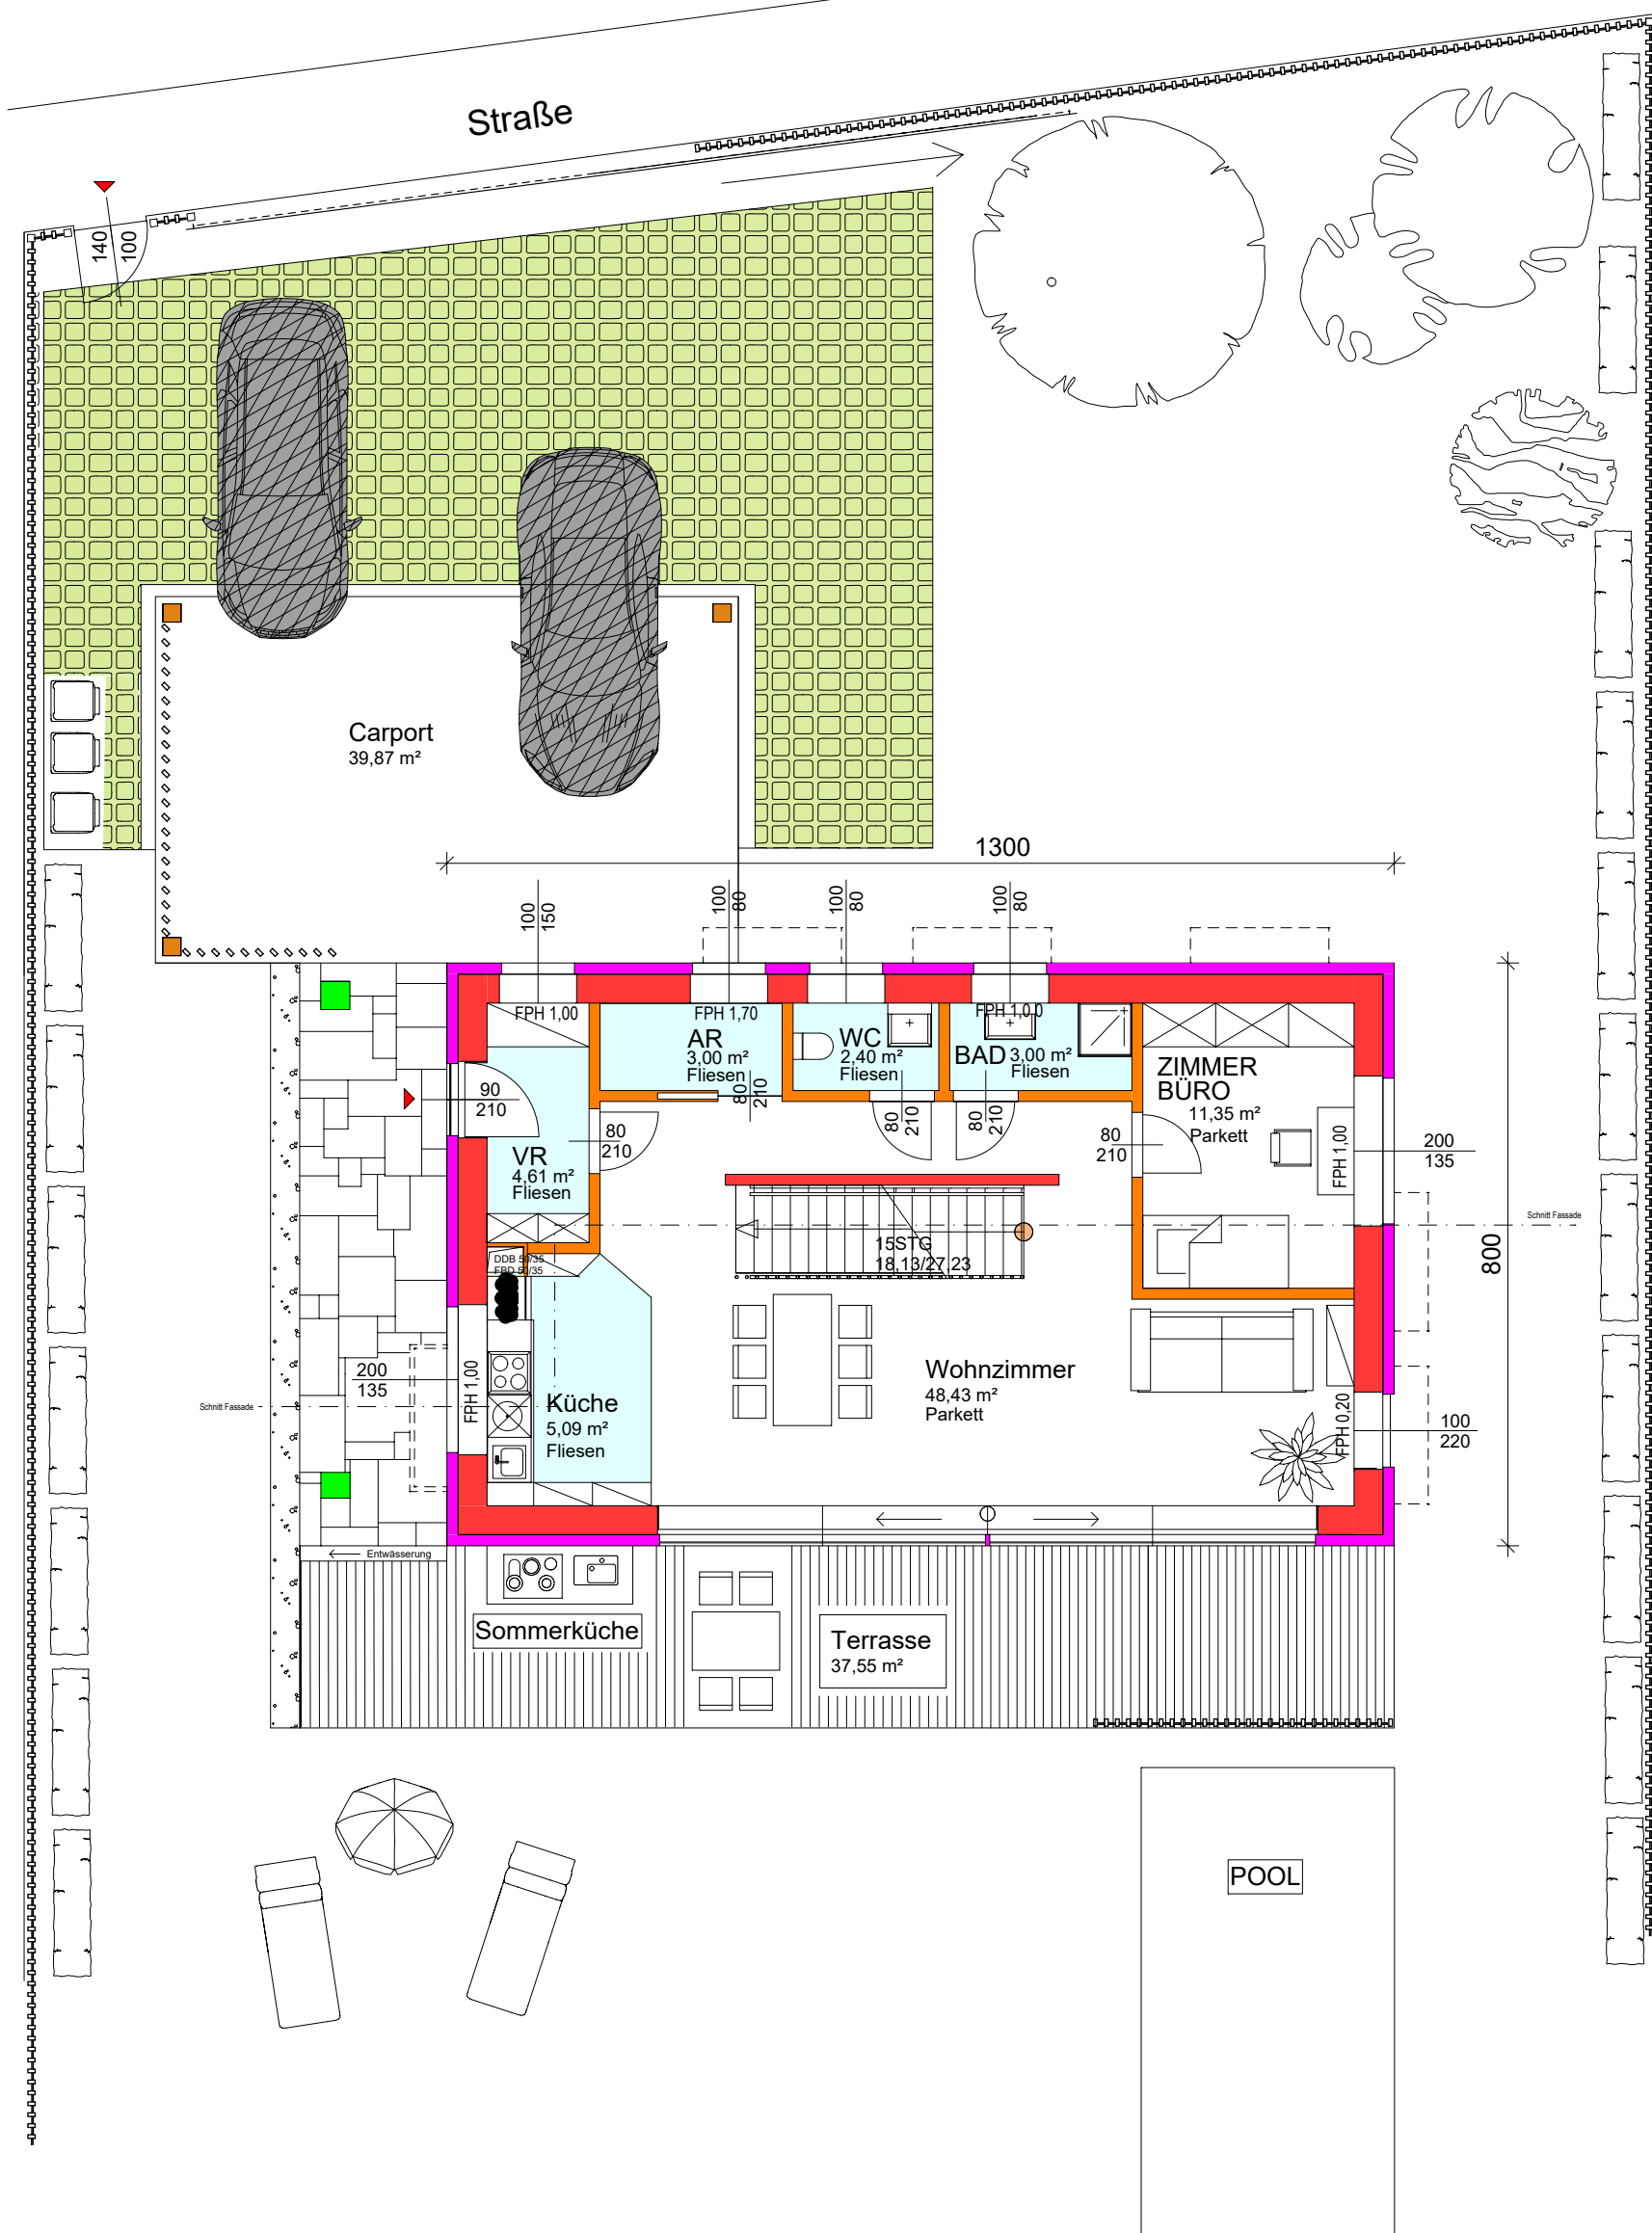


OBERGESCHOSS

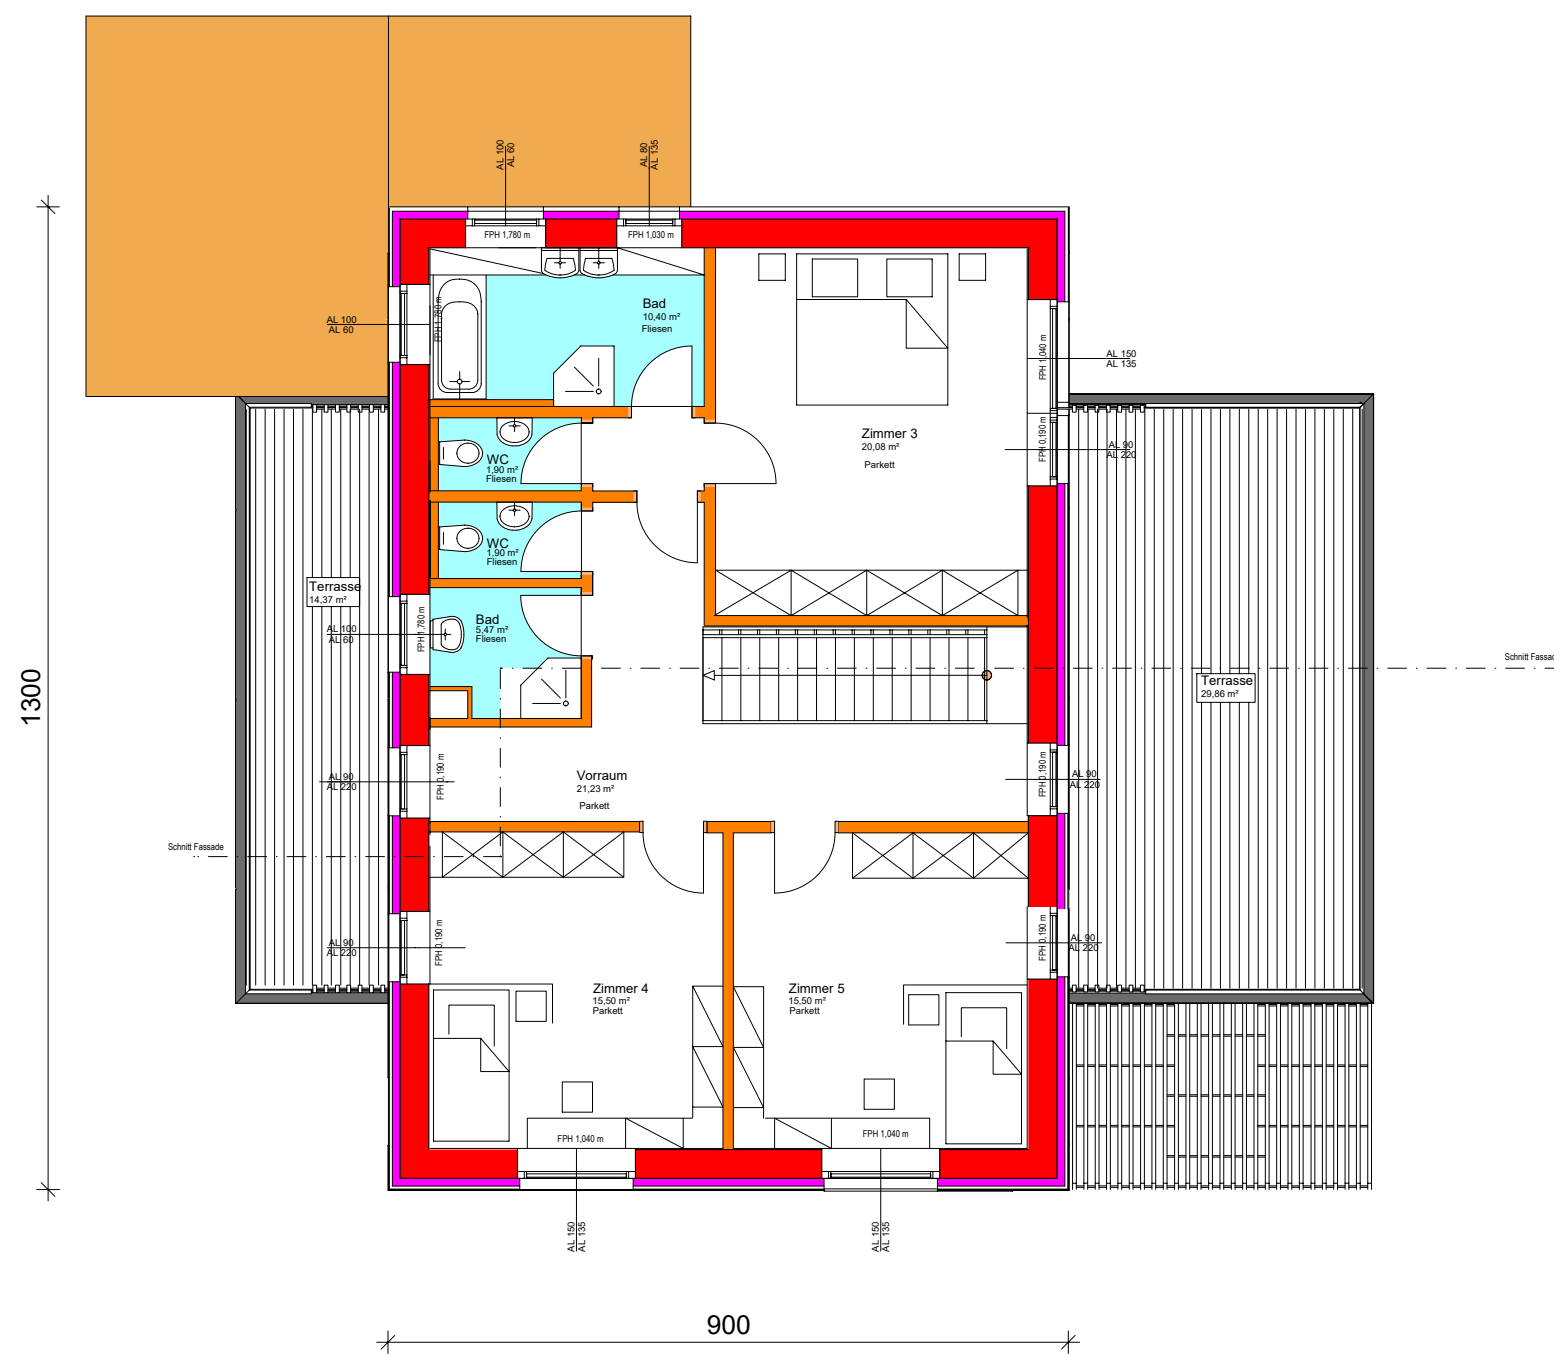

FASSADENSCHNITT

M 1:20

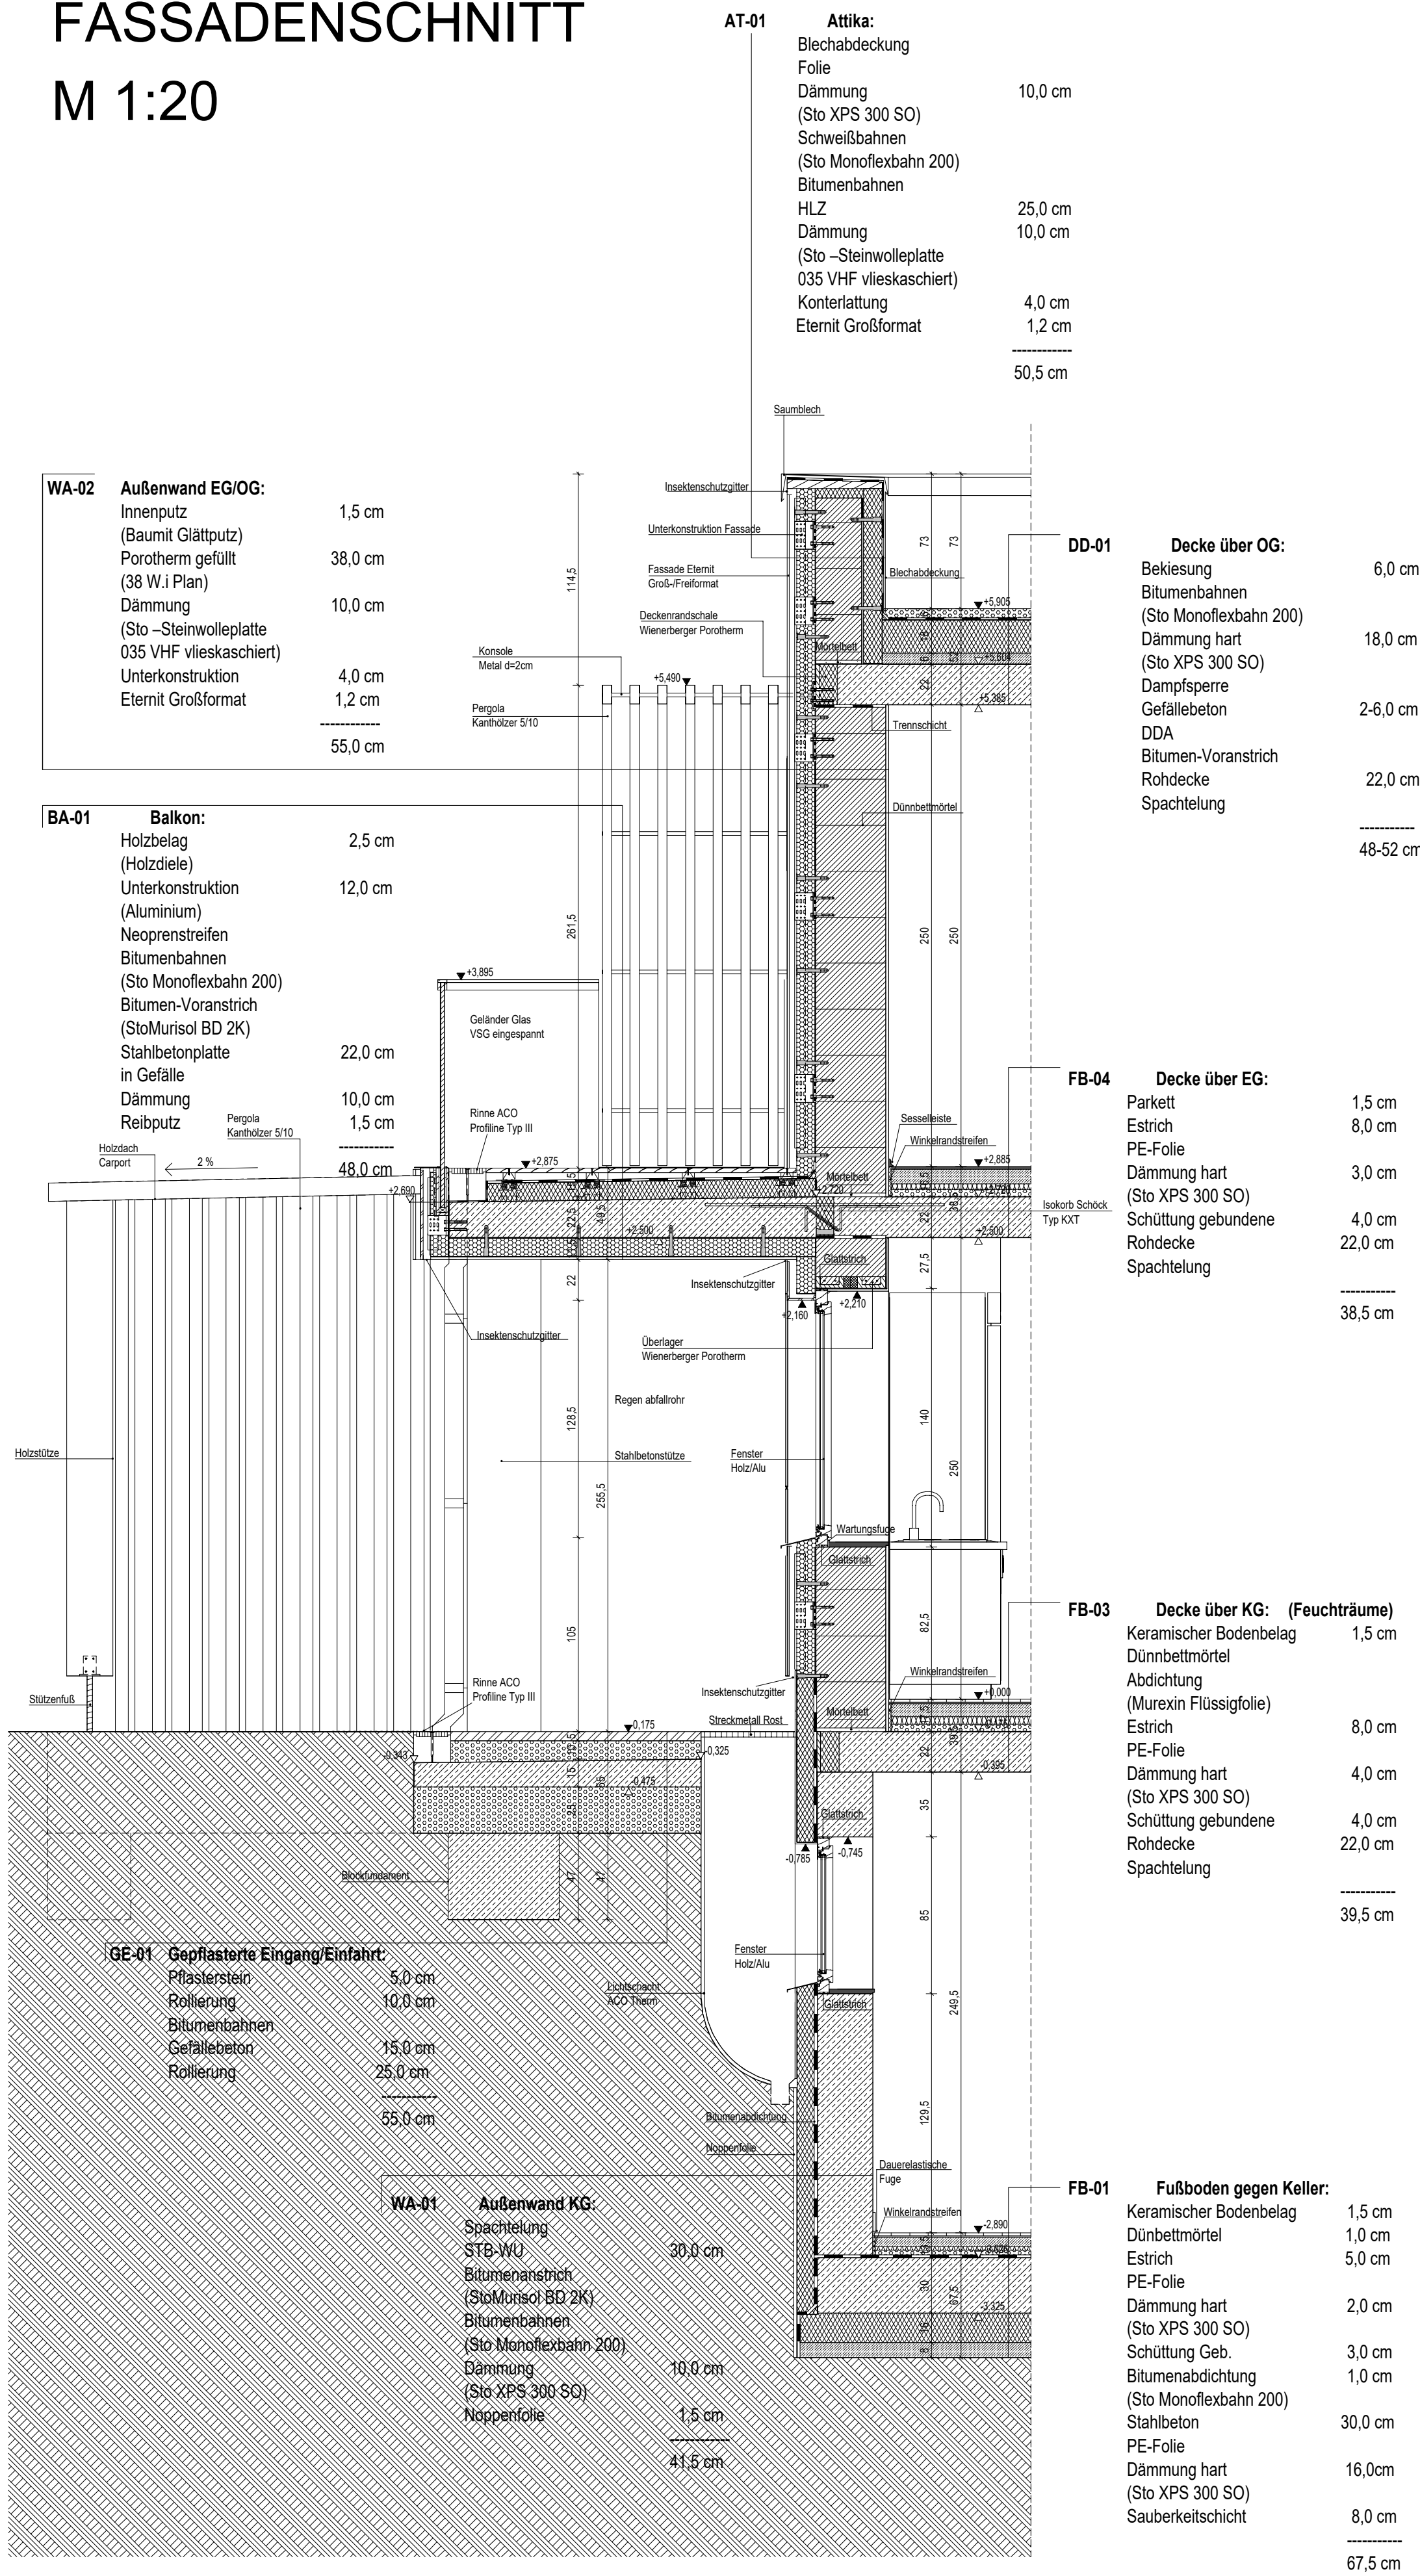

M 1:100

122.019