HTL MÖDLING BAUTECHNIK HOCHBAU - 4AKBTH

28. eternit.- TROPHY 2019/20

PROJEKT: " EINFAMILIENHAUS IN HANGLAGE "

C

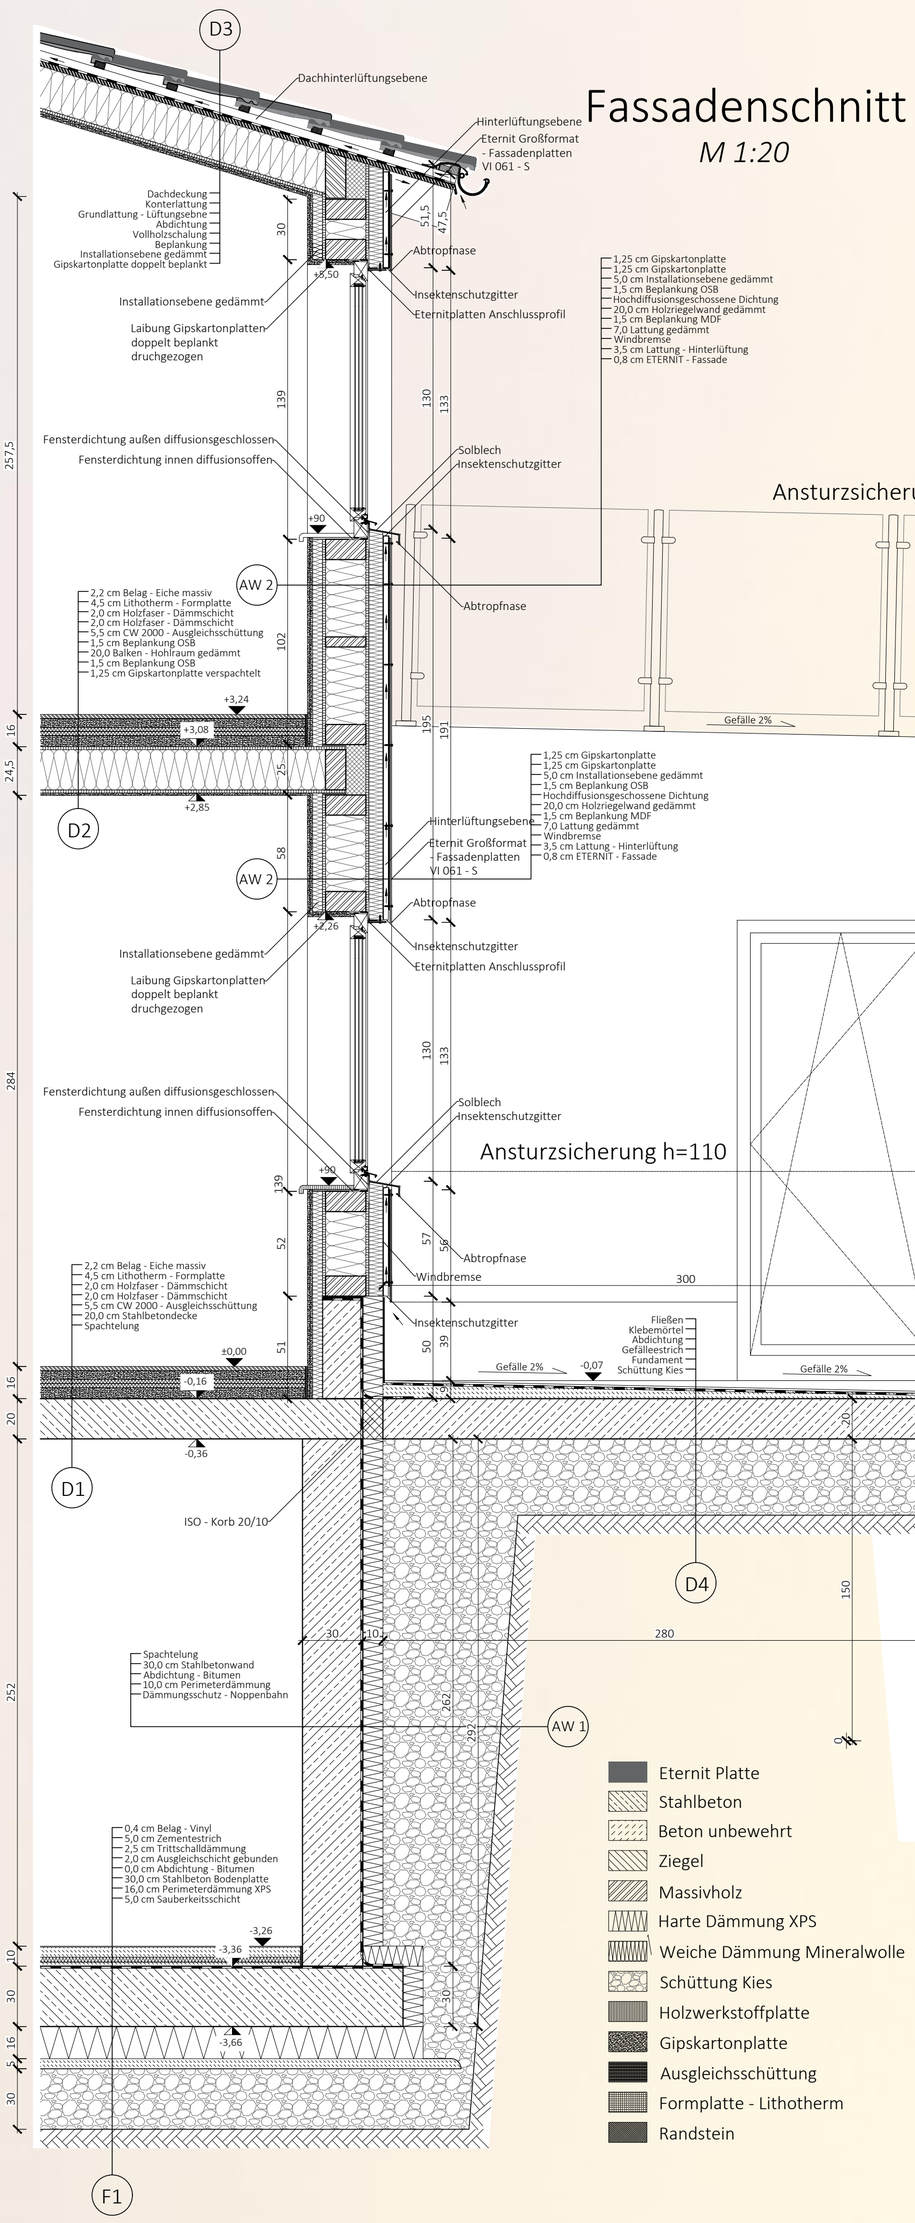

Fassadenschnitt
M 1:20

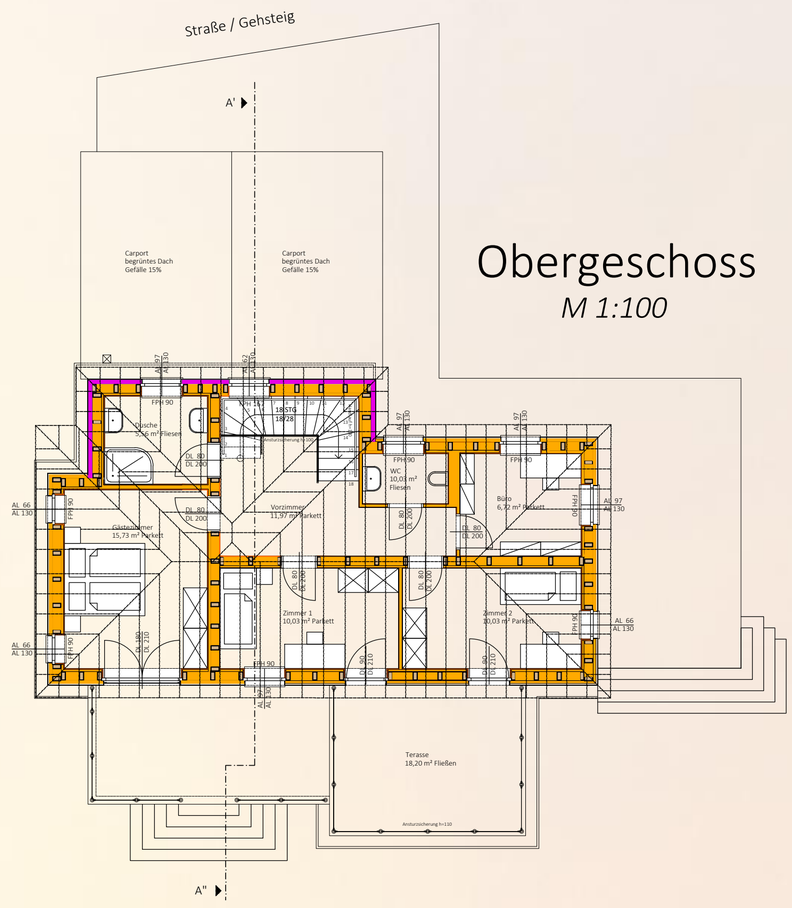

Obergeschoss
M 1:100

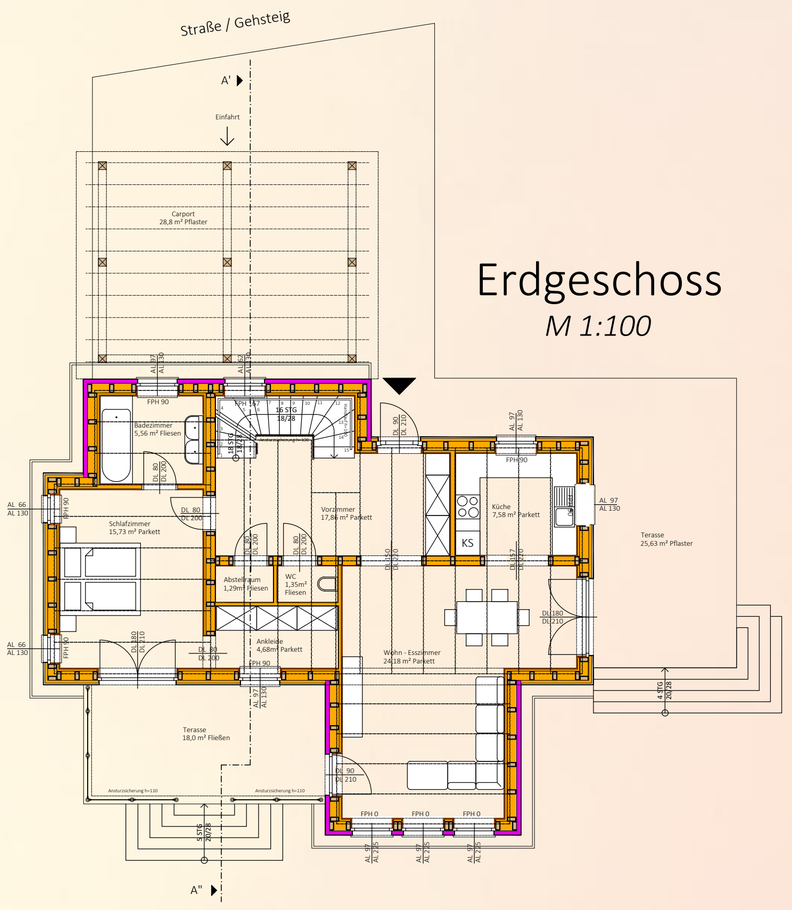

Erdgeschoss
M 1:100

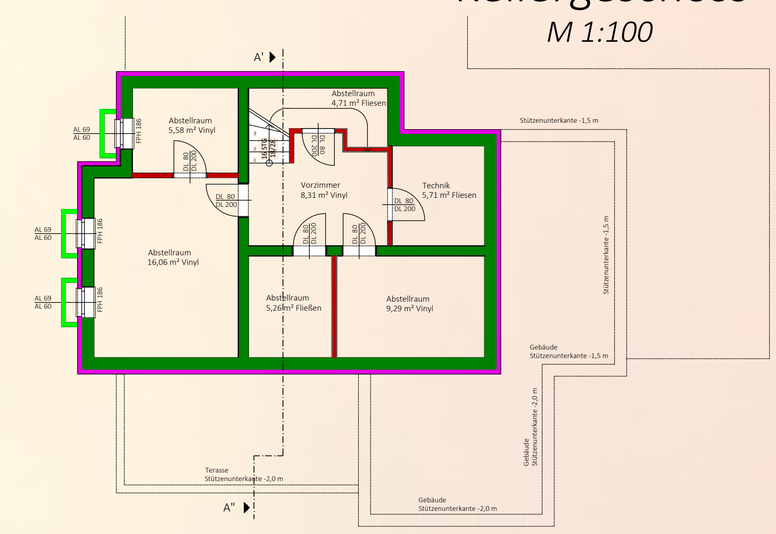

Kellergeschoss
M 1:100

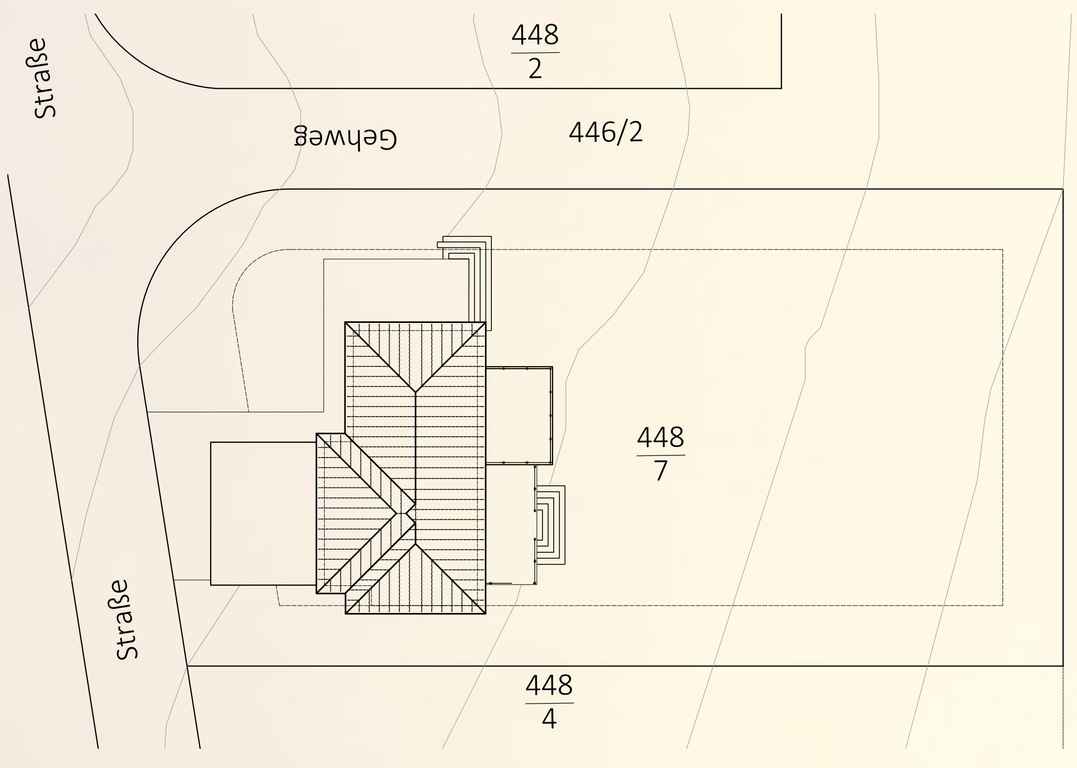

Lageplan *M 1:200*

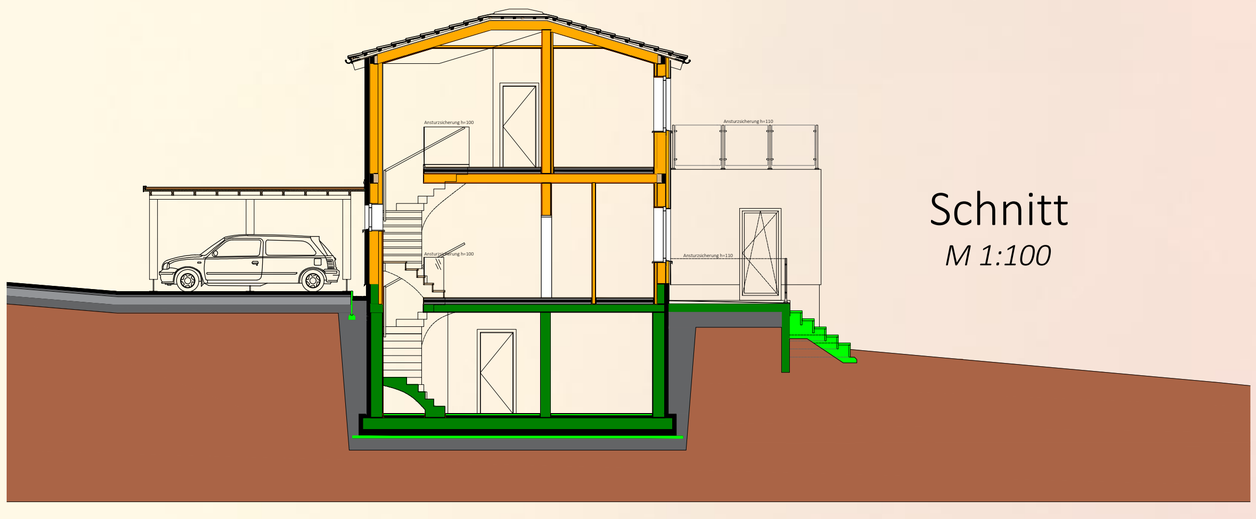

Schnitt
M 1:100

102 938