


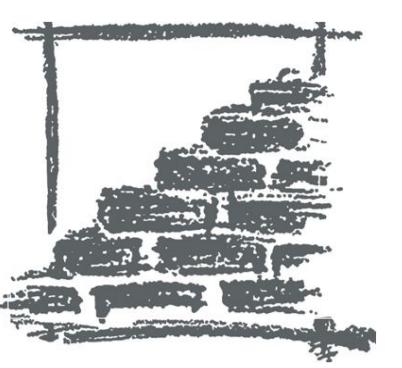

HTL MÖDLING BAUTECHNIK HOCHBAU - 5AHBTH

28. **eternit®-TROPHY** 2019/20

PROJEKT: " SEEHOTEL "




A




NORD-Ansicht




OST-Ansicht

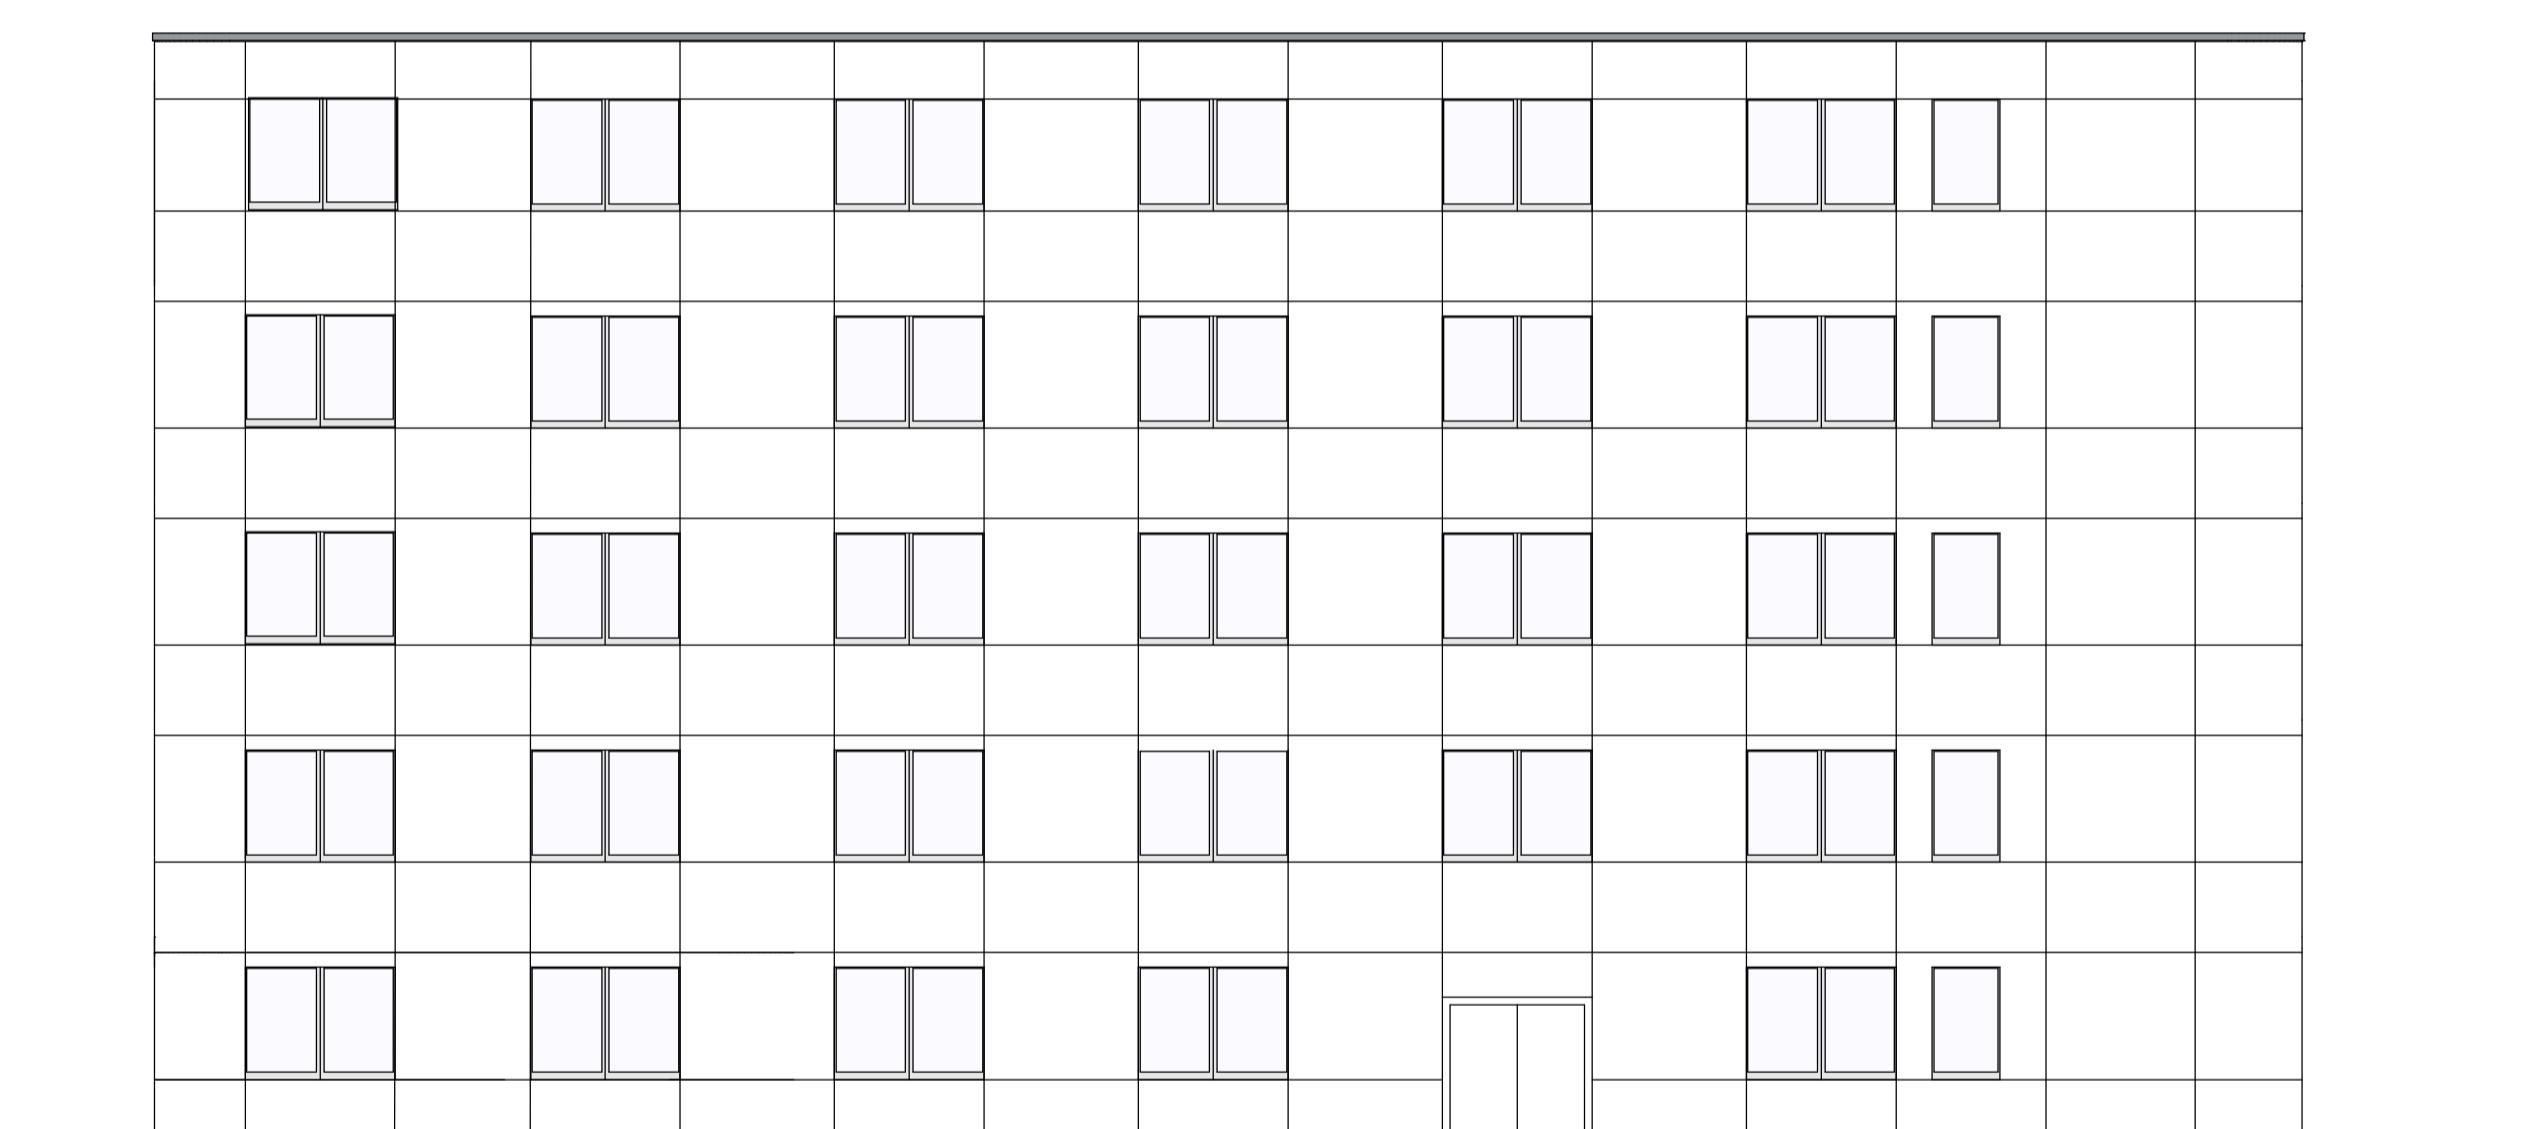


SÜD-Ansicht

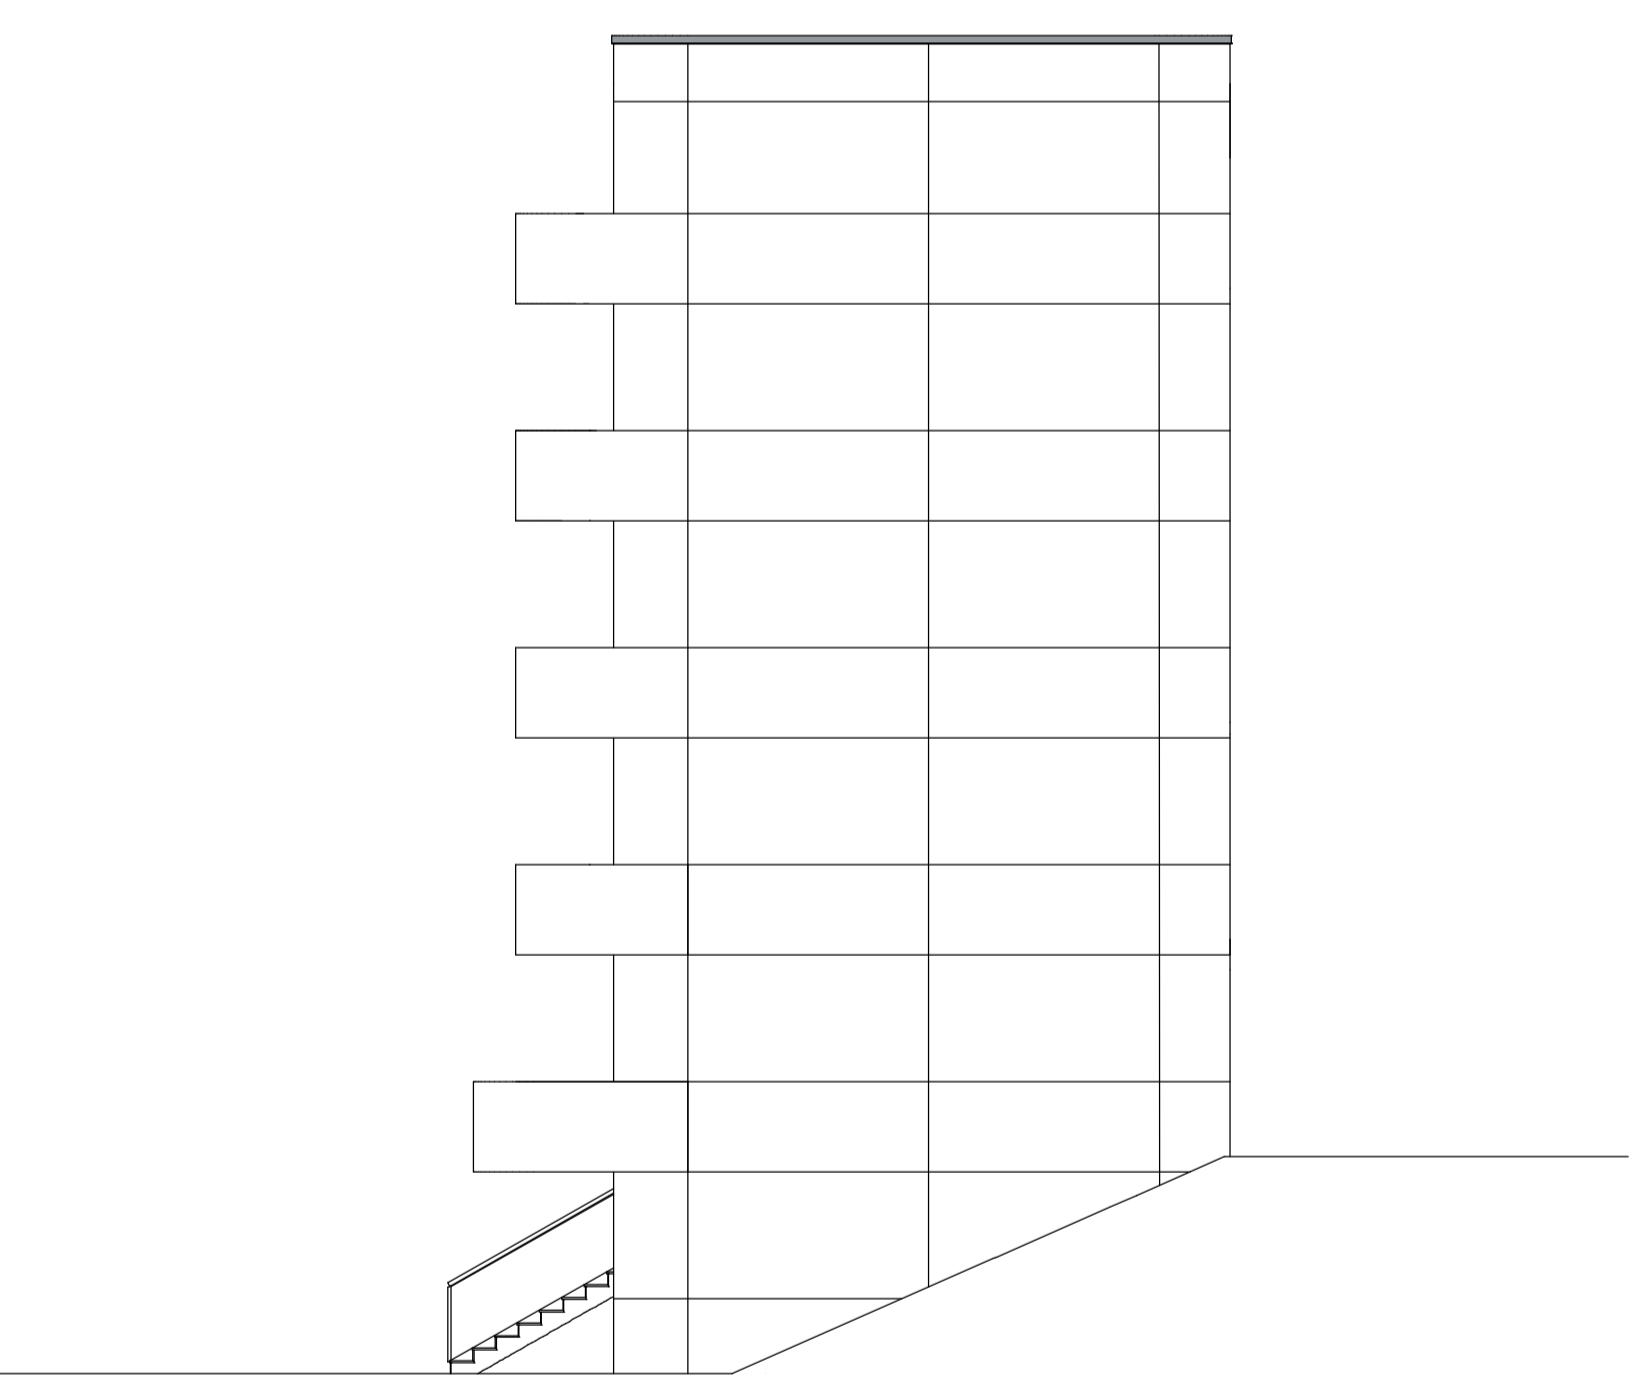

WEST-Ansicht

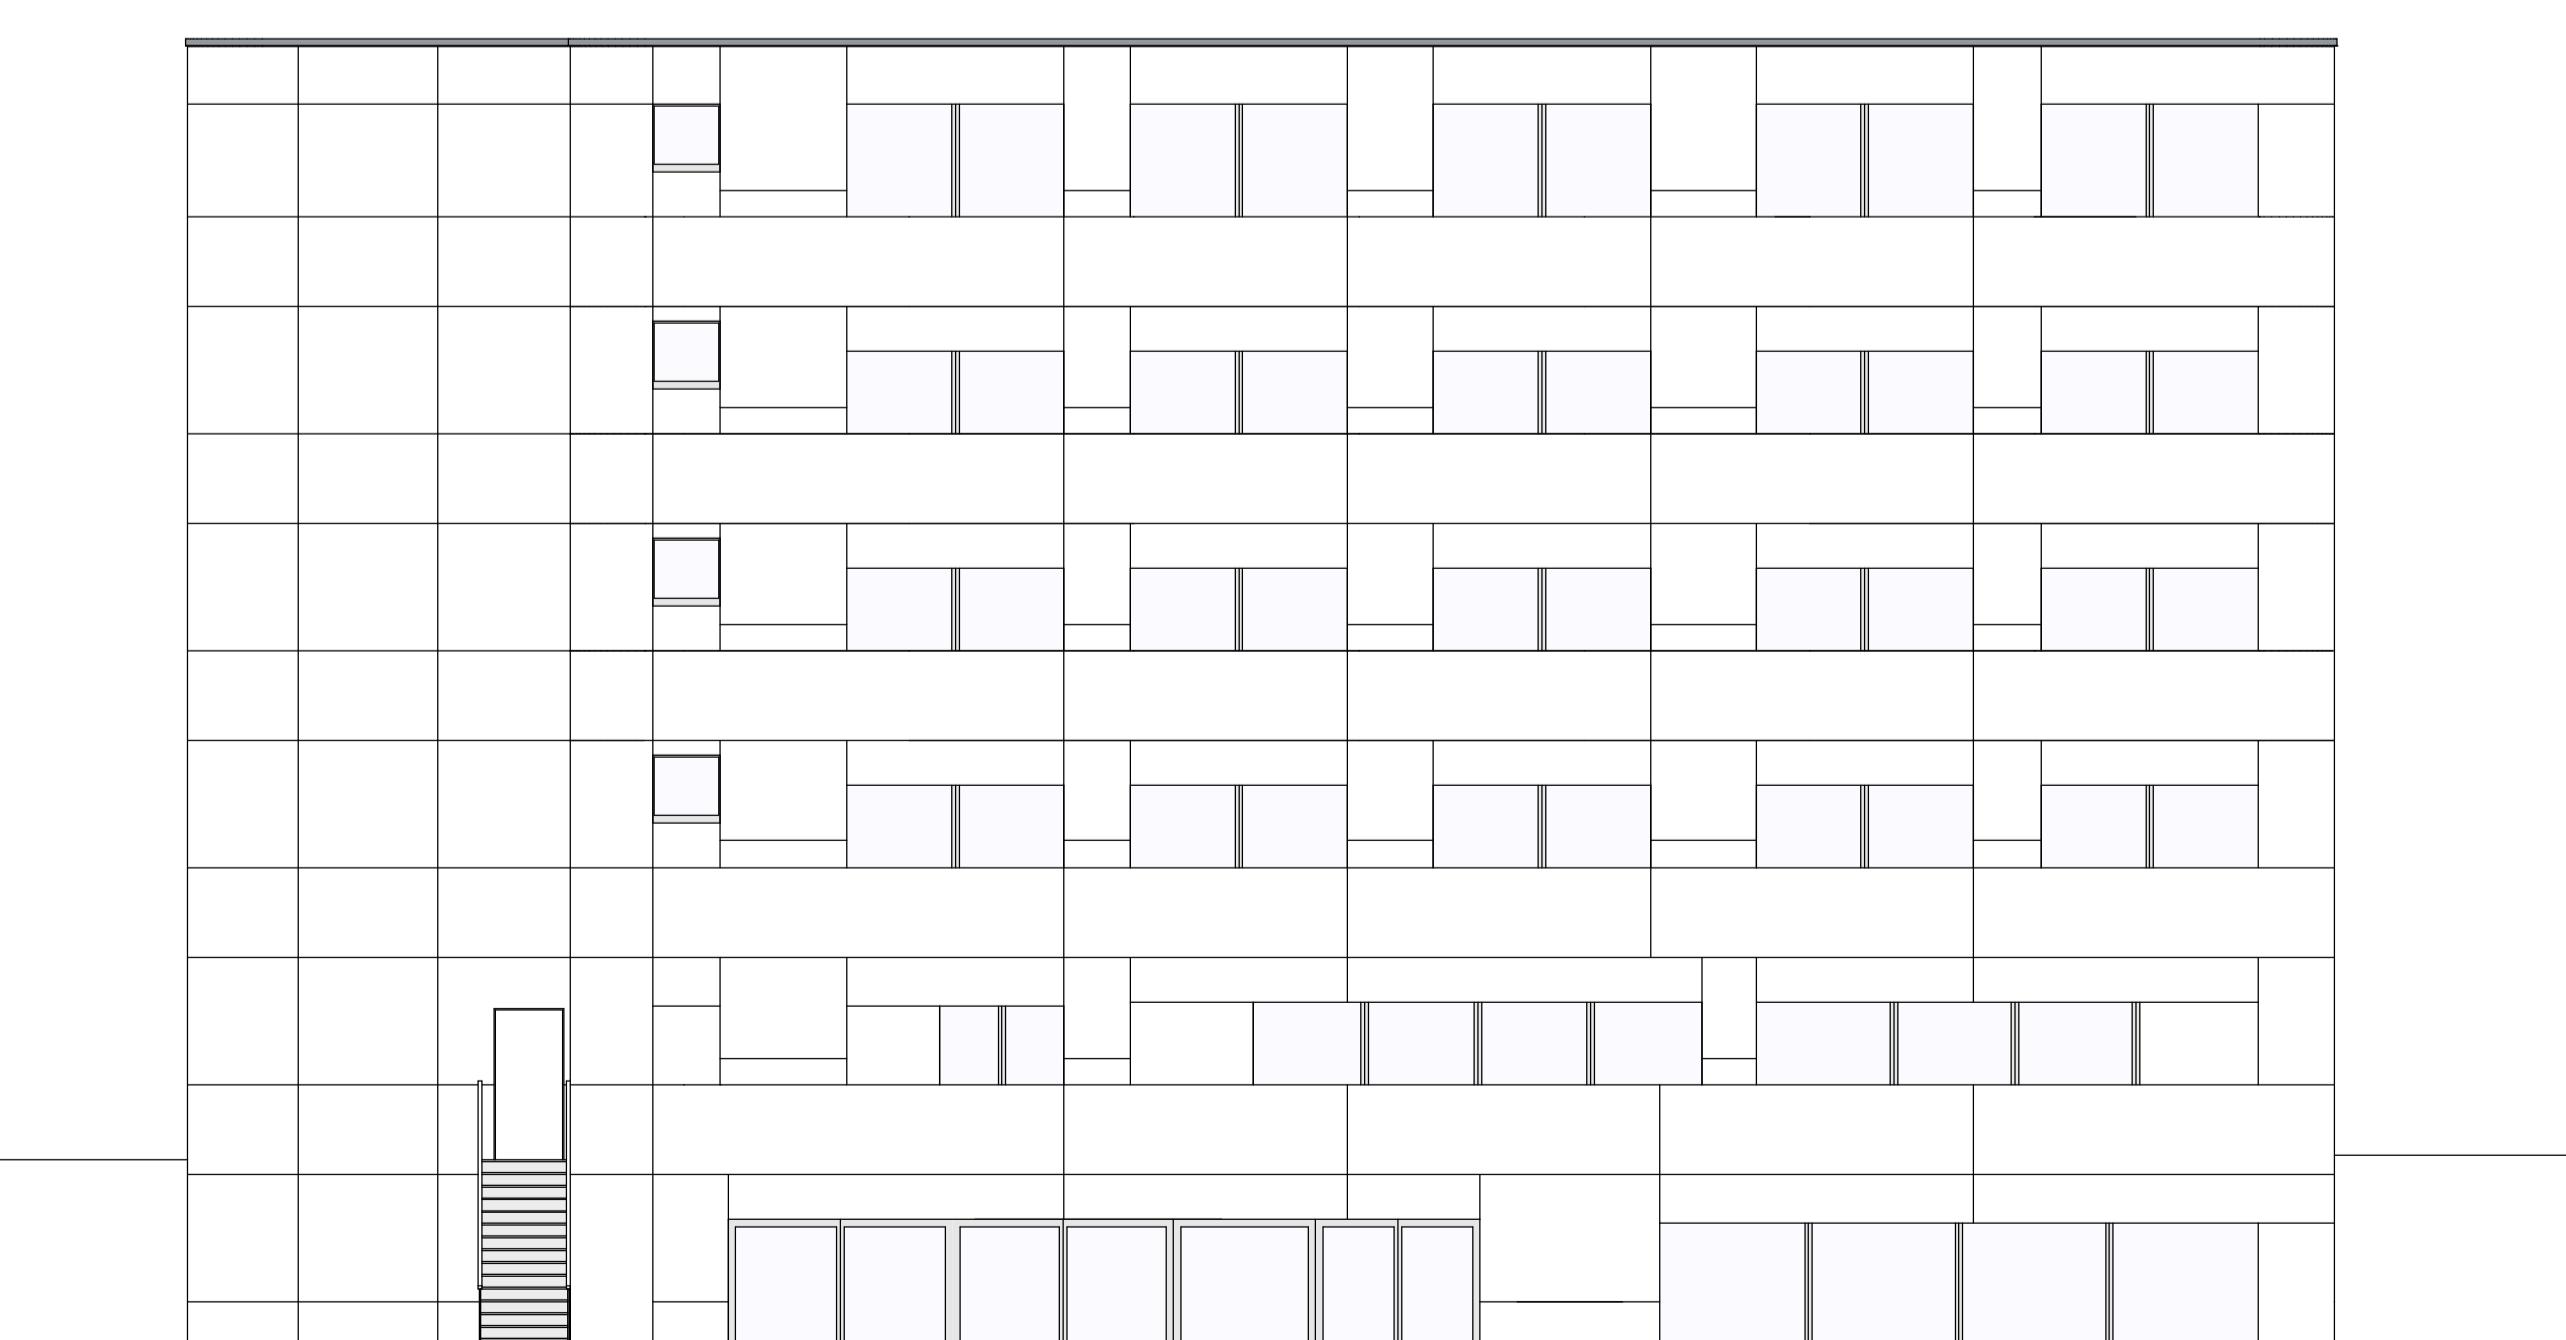

M 1:100

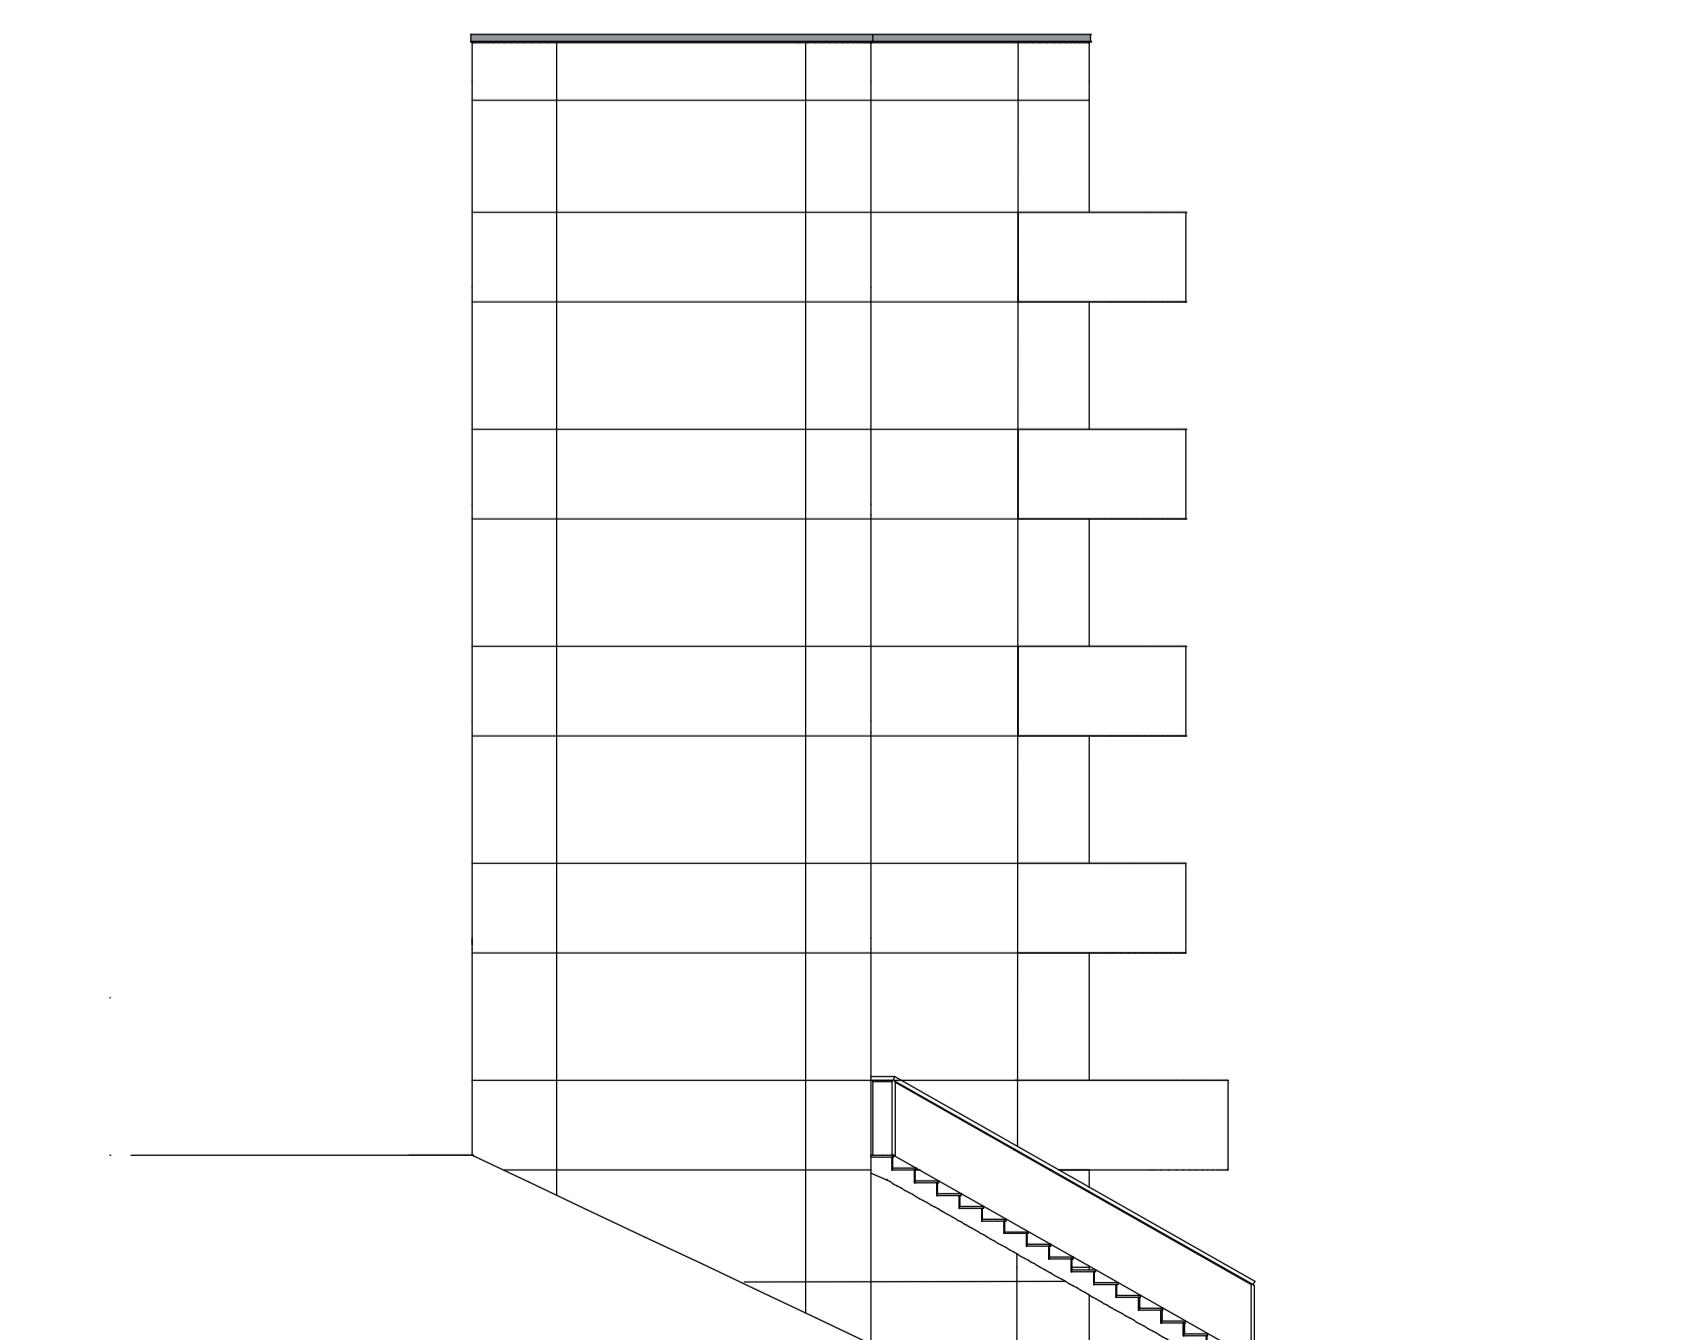

585.858