HTL MÖDLING BAUTECHNIK HOCHBAU - 5AHBTH

28. eternit®-TROPHY 2019/20

PROJEKT: "FRÜHSTÜCKSPENSION AM SEE"

ARCHICAD STUDENTEN-VERSION

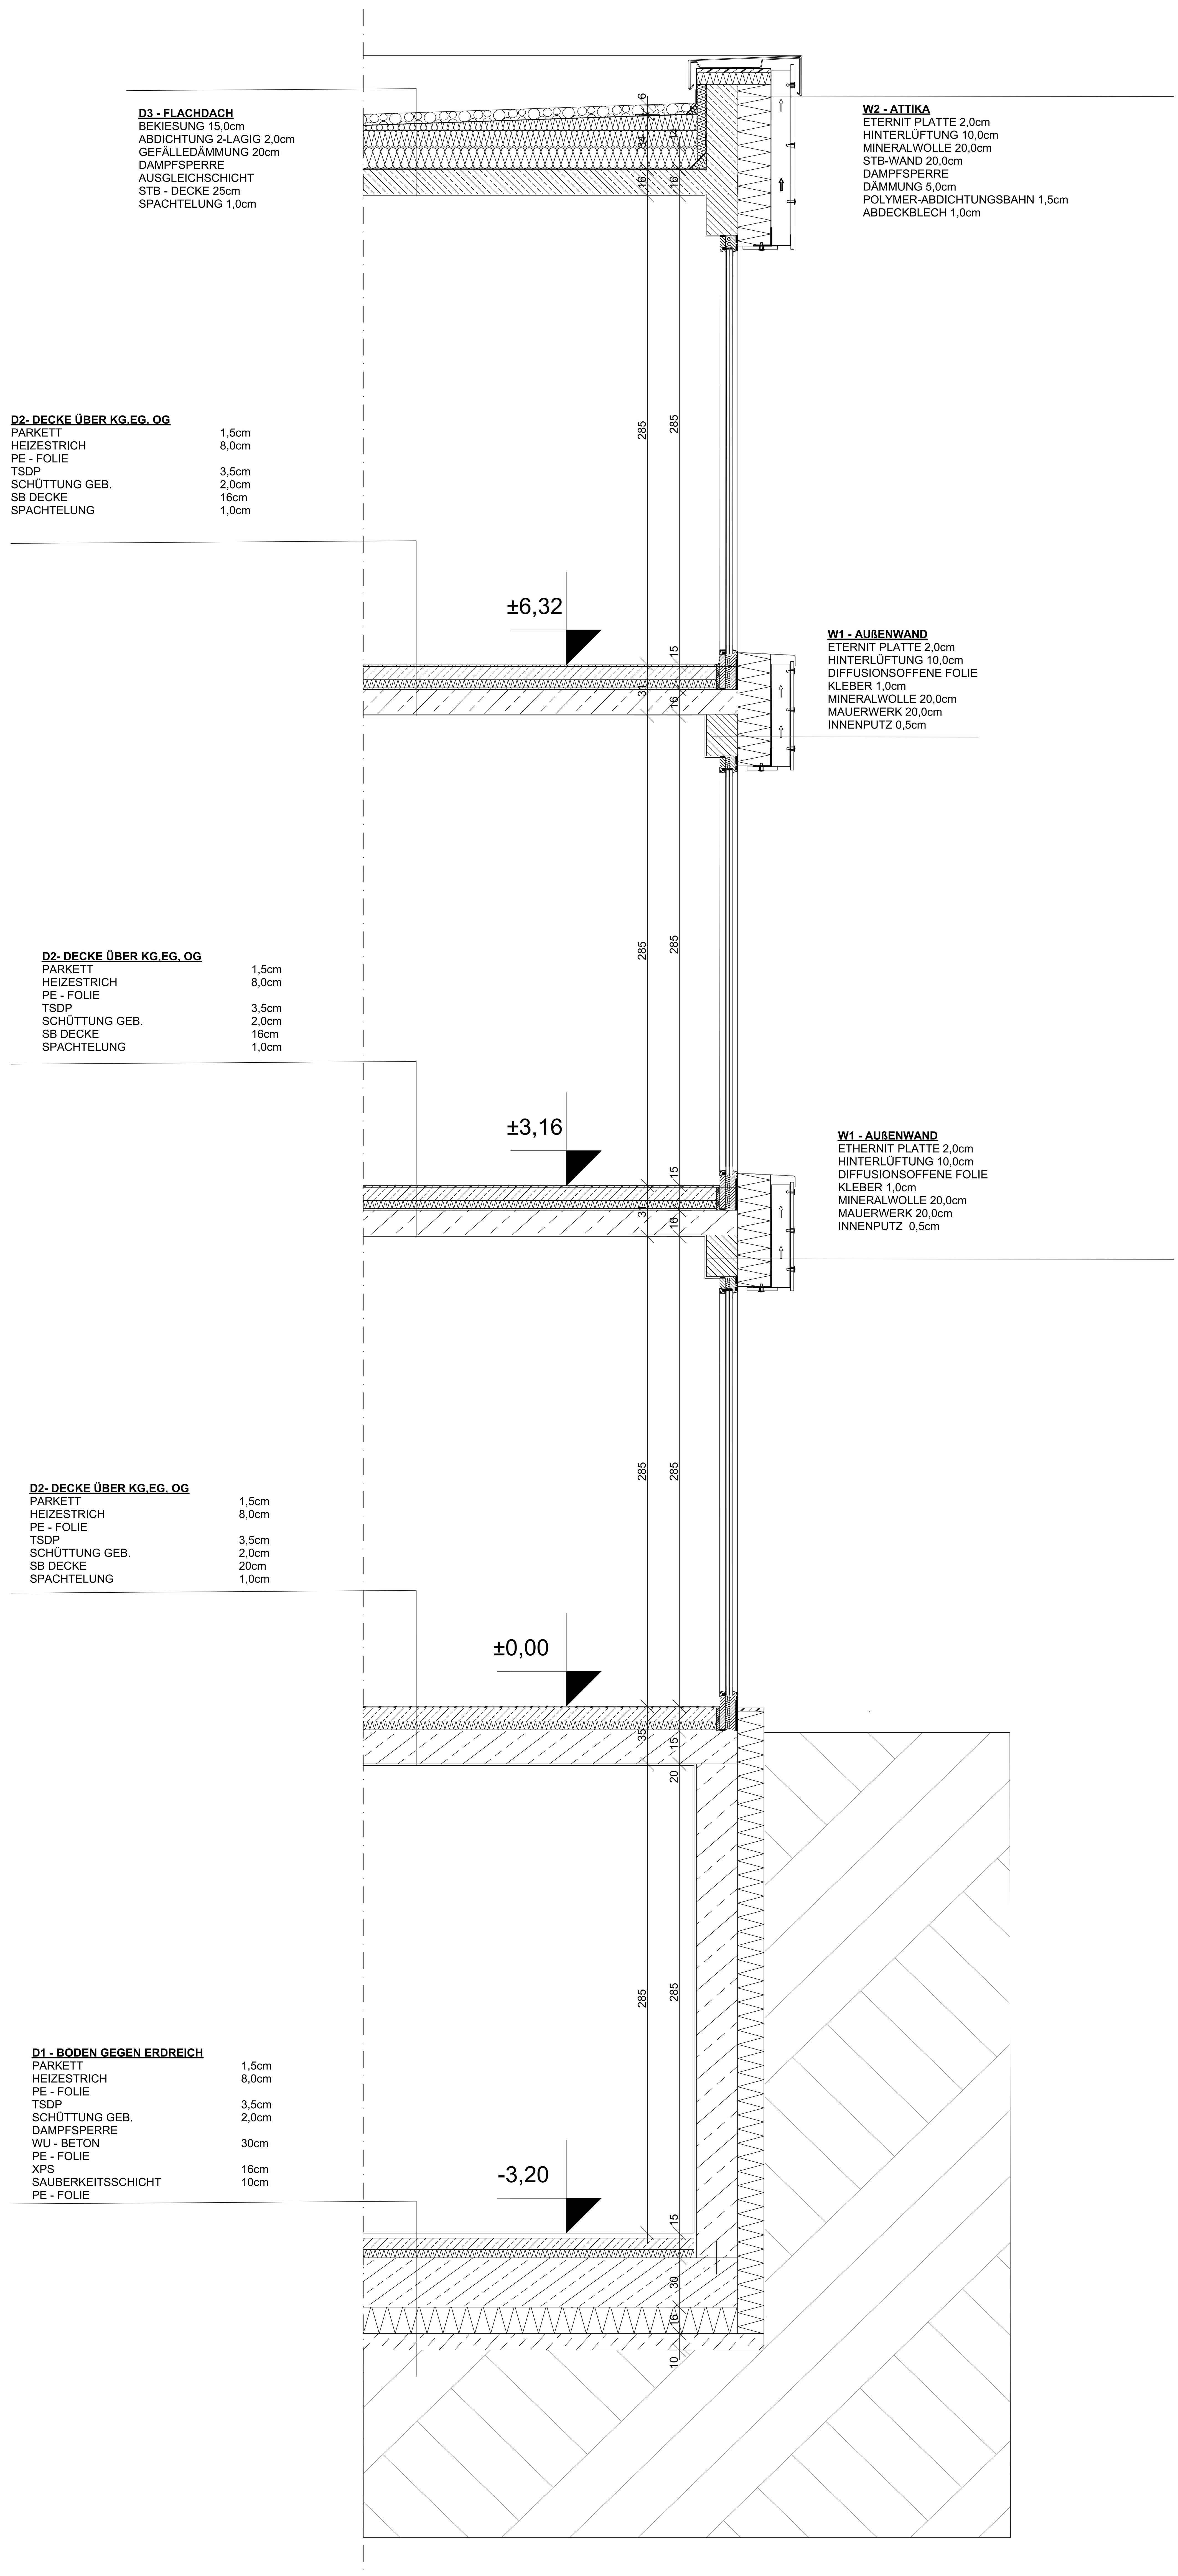

666666