

Höhere Technische Bundeslehranstalt Saalfelden

Abteilung BT

Ausbildungszweig Hochbau

2019/20

DIPLOMARBEIT: BEZIRKSHAUPTMANNSCHAFT ZELL AM SEE 02



KRONBICHLER Stephanie



STADTPL. 1

KAPRUNERSTRASSE 7

0 BH+Vorzimmer 1 Zentrale Dienste 2 Gewerbe/Bau 3 Umwelt/Forst 4 Soziales 5 Vet. Gesundheitsamt 6 Verkehr und Strafen / 8 Verkehr und Strafen 7 Jugendhilfe

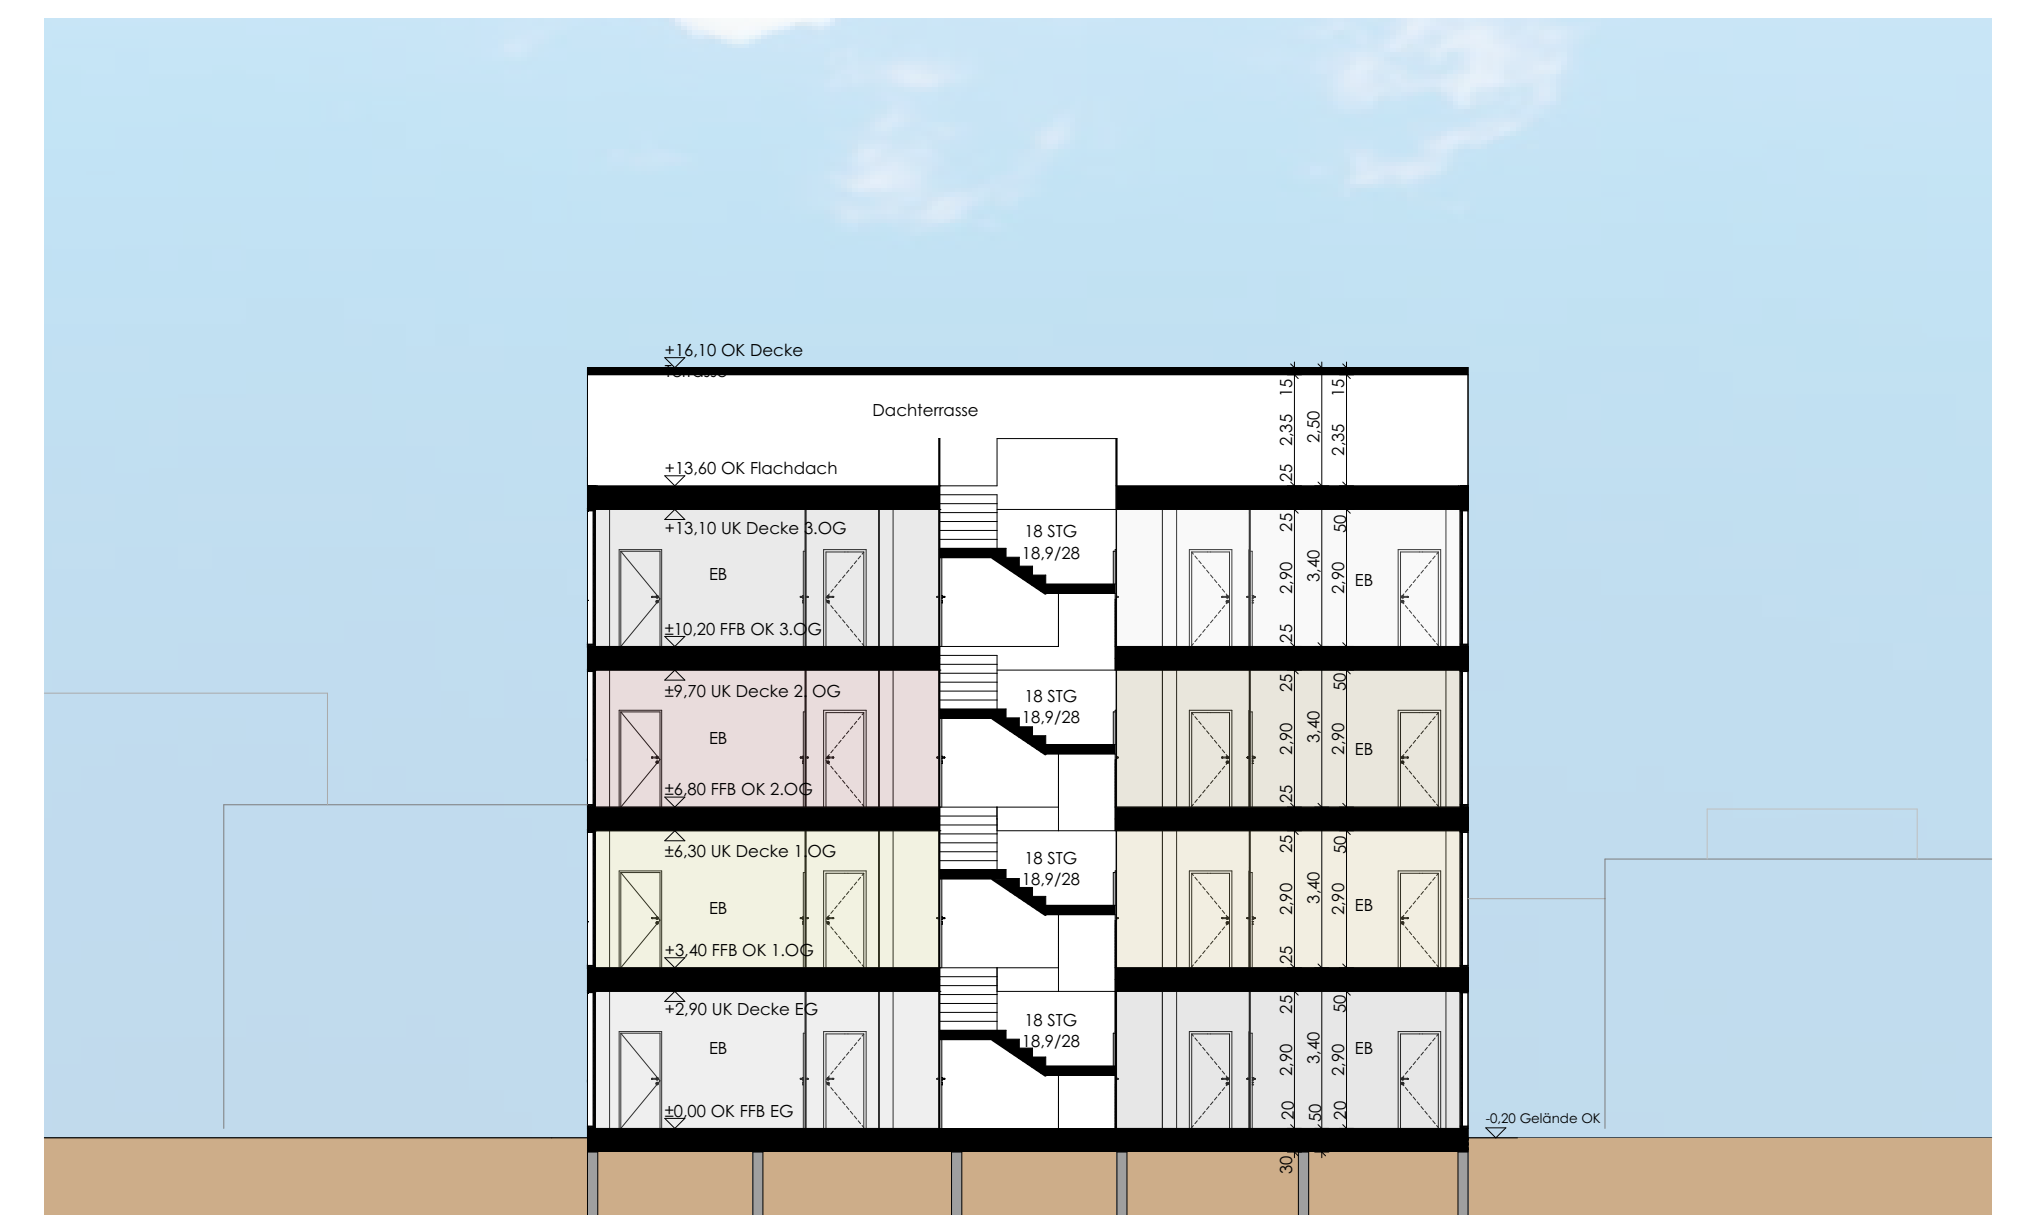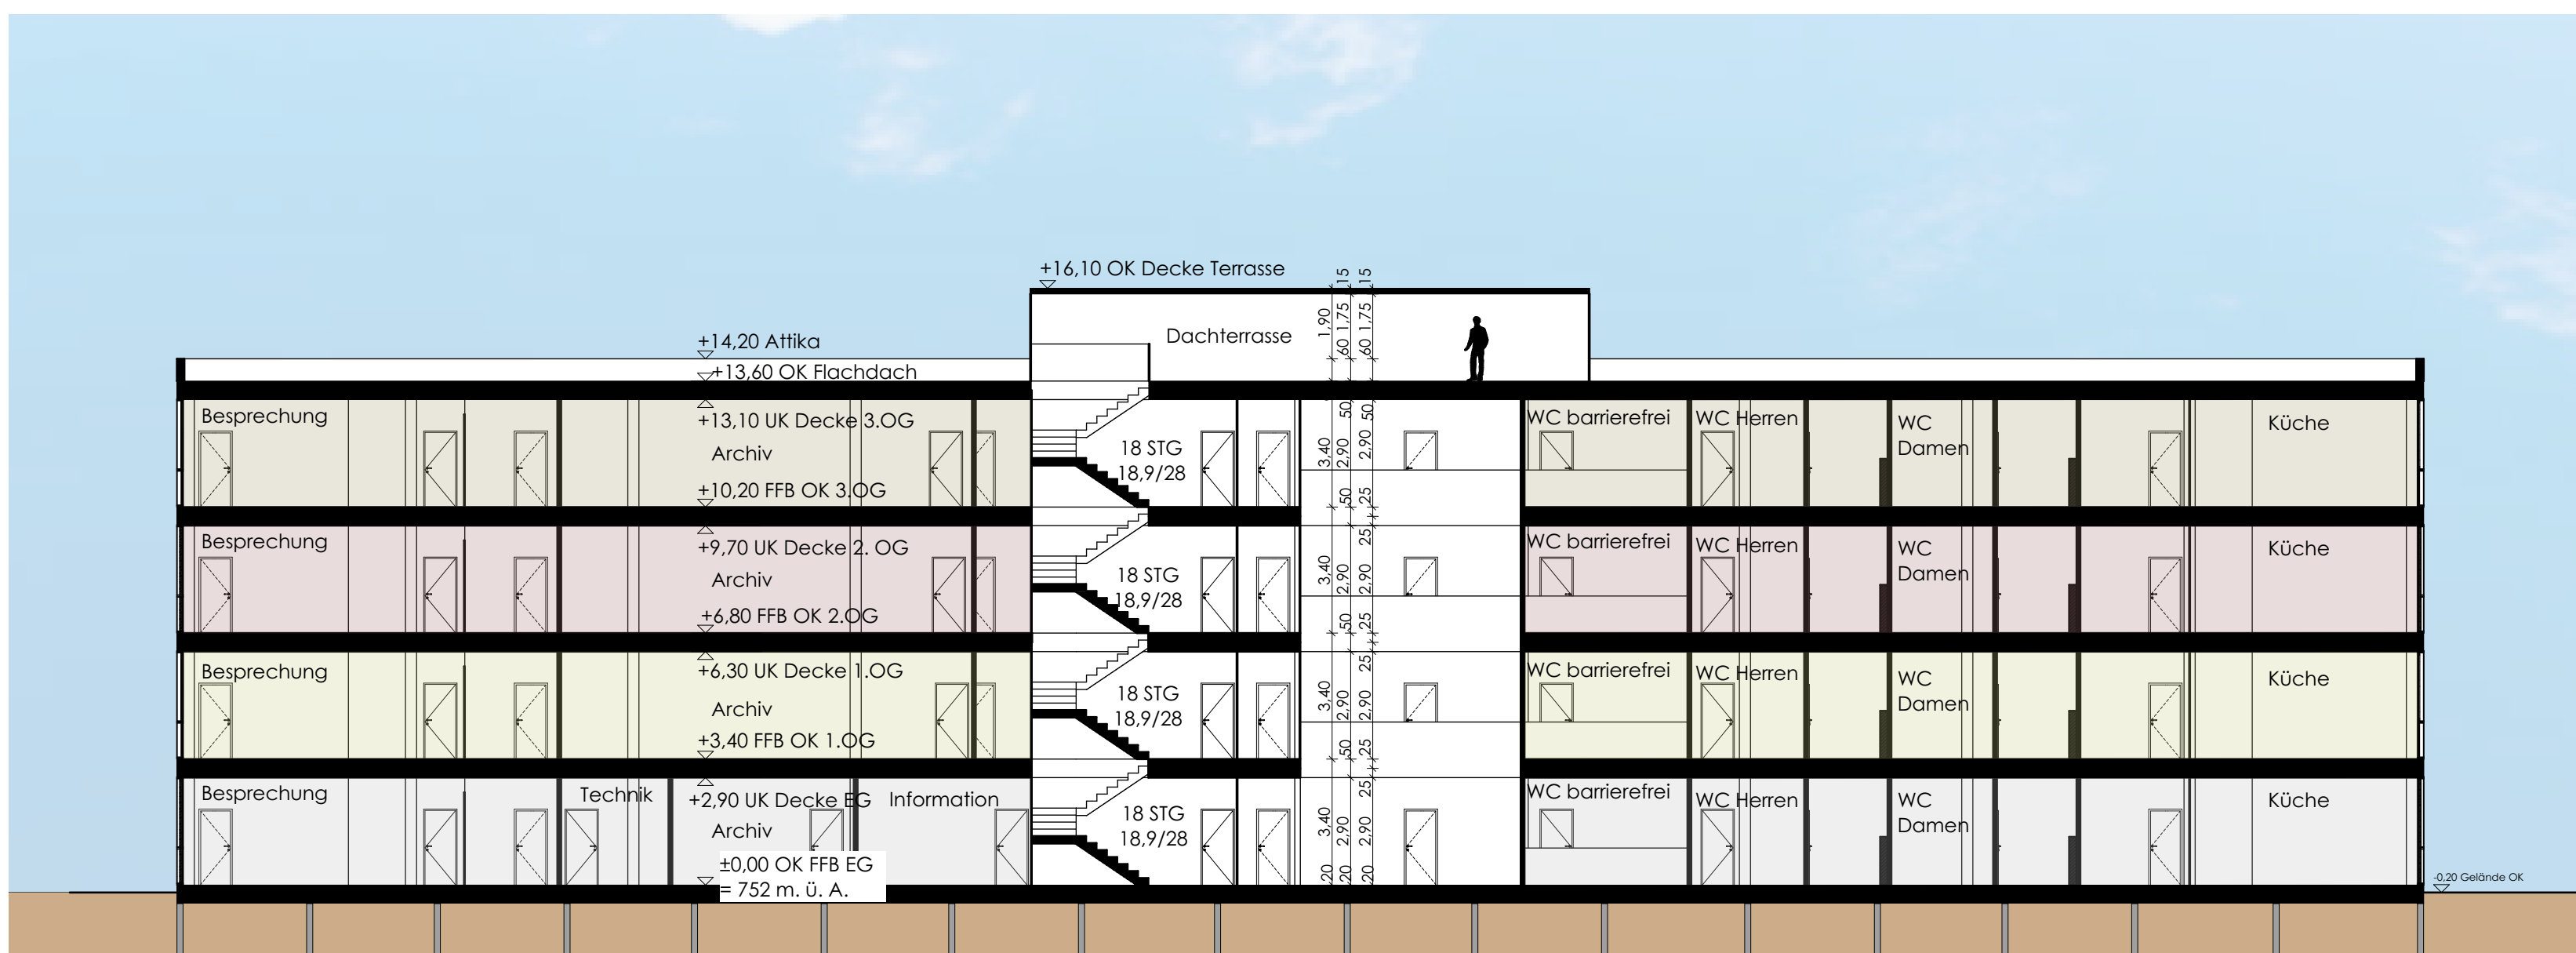

SCHWARZPLAN M 1:2000



Die **horizontalen Panäle an der Außenseite** sind aus **Eternit Platten**. Die dunkleren vertikalen Fensterpanäle sind Photovoltaik, um das Sonnenlicht bestmöglich nutzen zu können. An der **Innenseite** der Photovoltaikpanäle befinden sich Eternit Platten, die die klare Struktur gut zur Geltung bringen.




Ich habe versucht die neu geplante Bezirkshauptmannschaft in Zell am See sehr reduziert und strukturiert zu planen. Die Skizze soll diese klare Struktur nochmal verdeutlichen.

Die Nurglas - Fassade soll möglichst viel Licht in das Gebäude leiten. Die schwarzen horizontalen Unterteilungen aus Eternit bilden ein strukturiertes Raster.



Durch den Skelettbau werden die Eternitplatten sowie die Nurglas- Fassade und der Sichtbeton besonders betont und hervorgehoben.



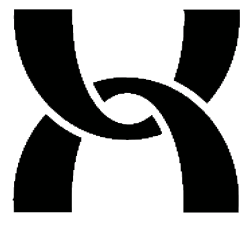


DIPLOMARBEIT: BEZIRKSHAUPTMANNSCHAFT ZELL AM SEE 02


KRONBICHLER Stephanie

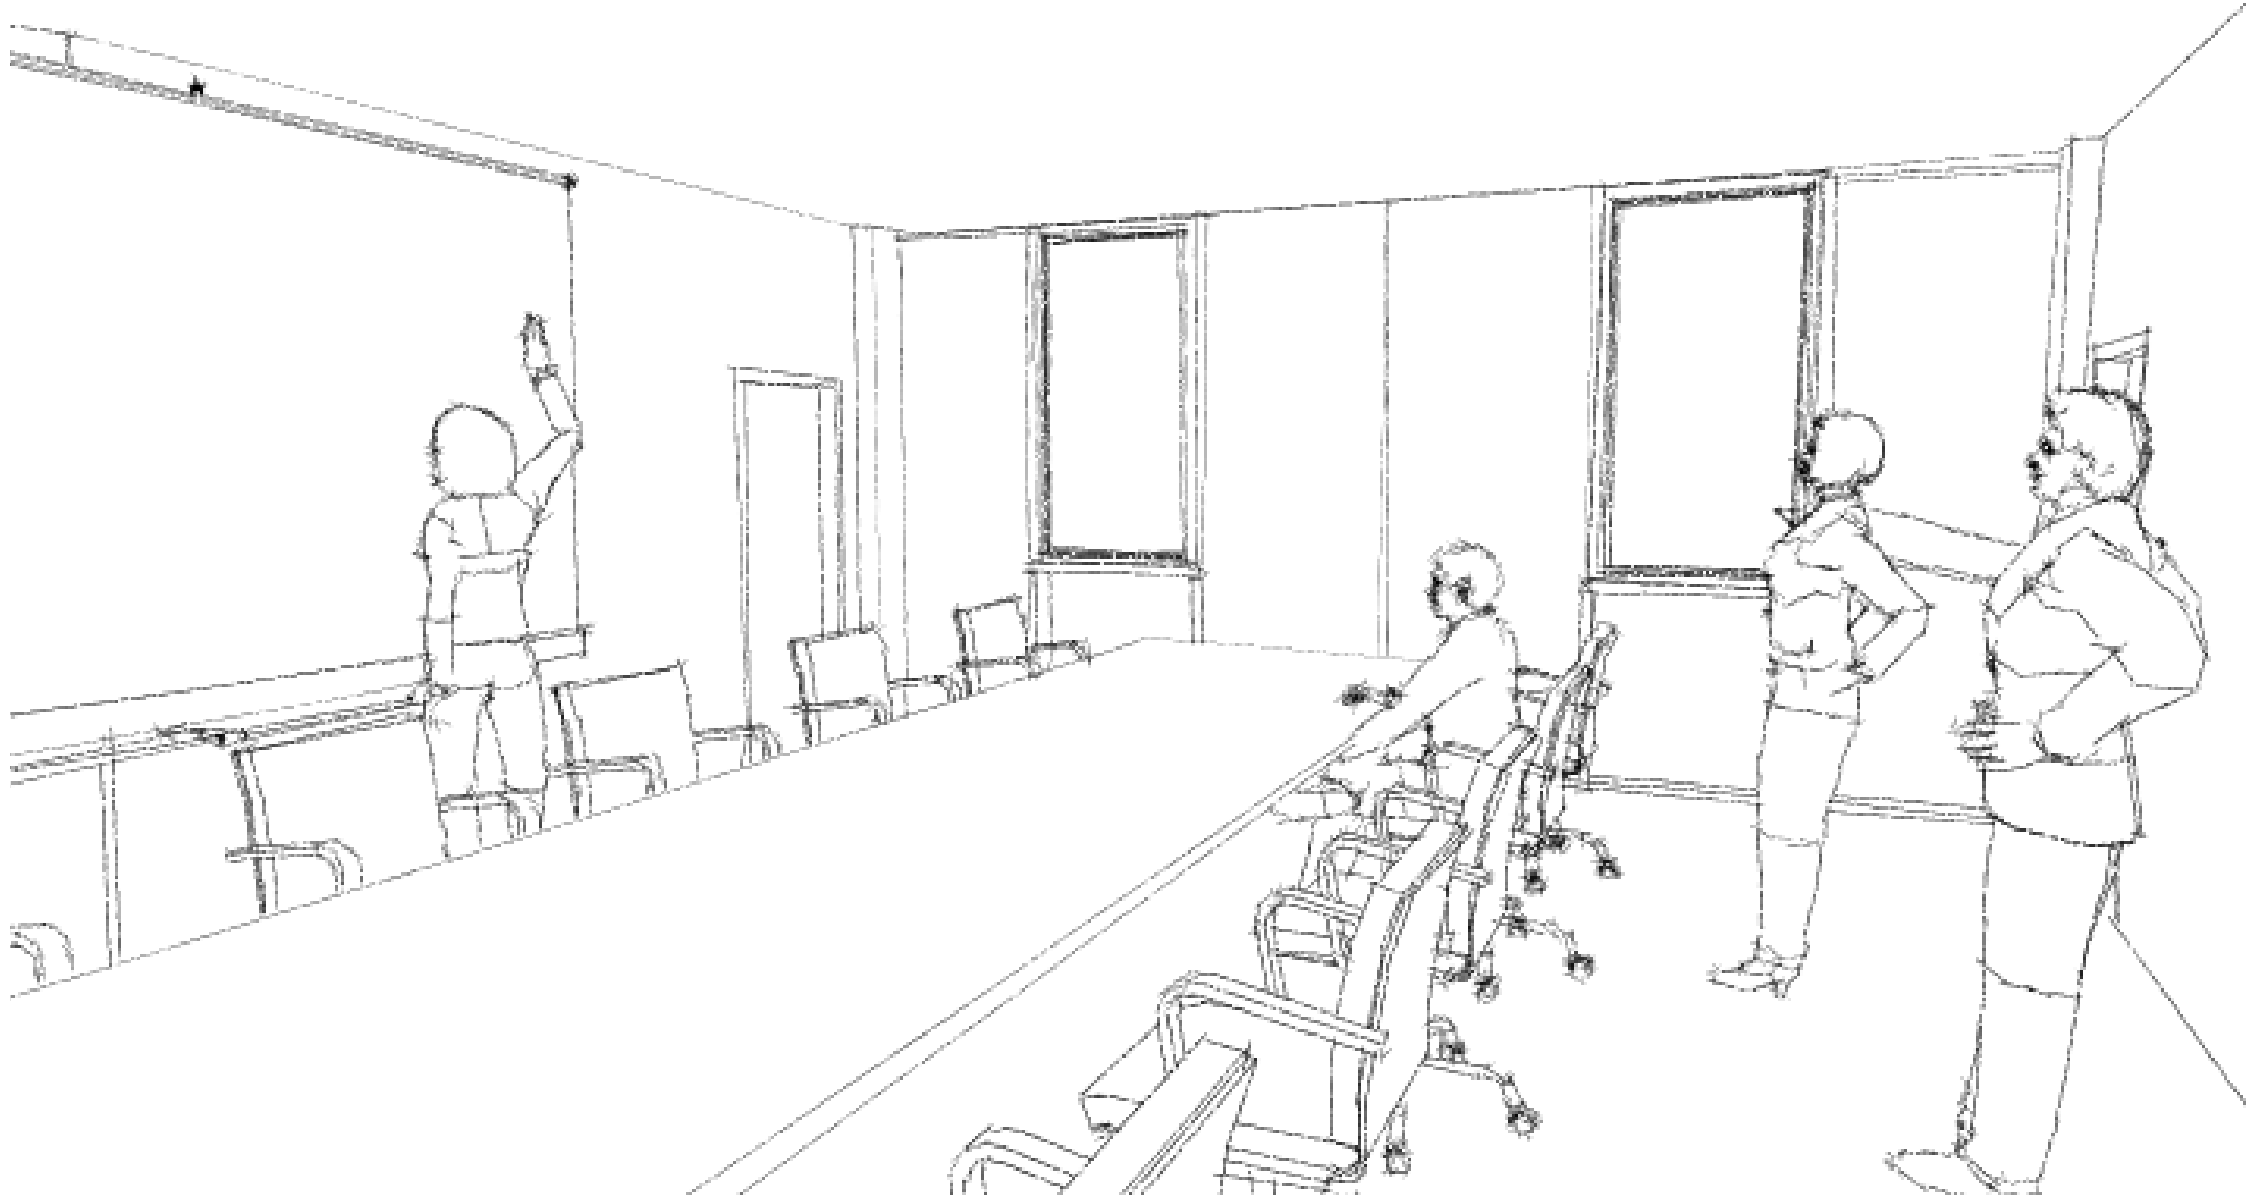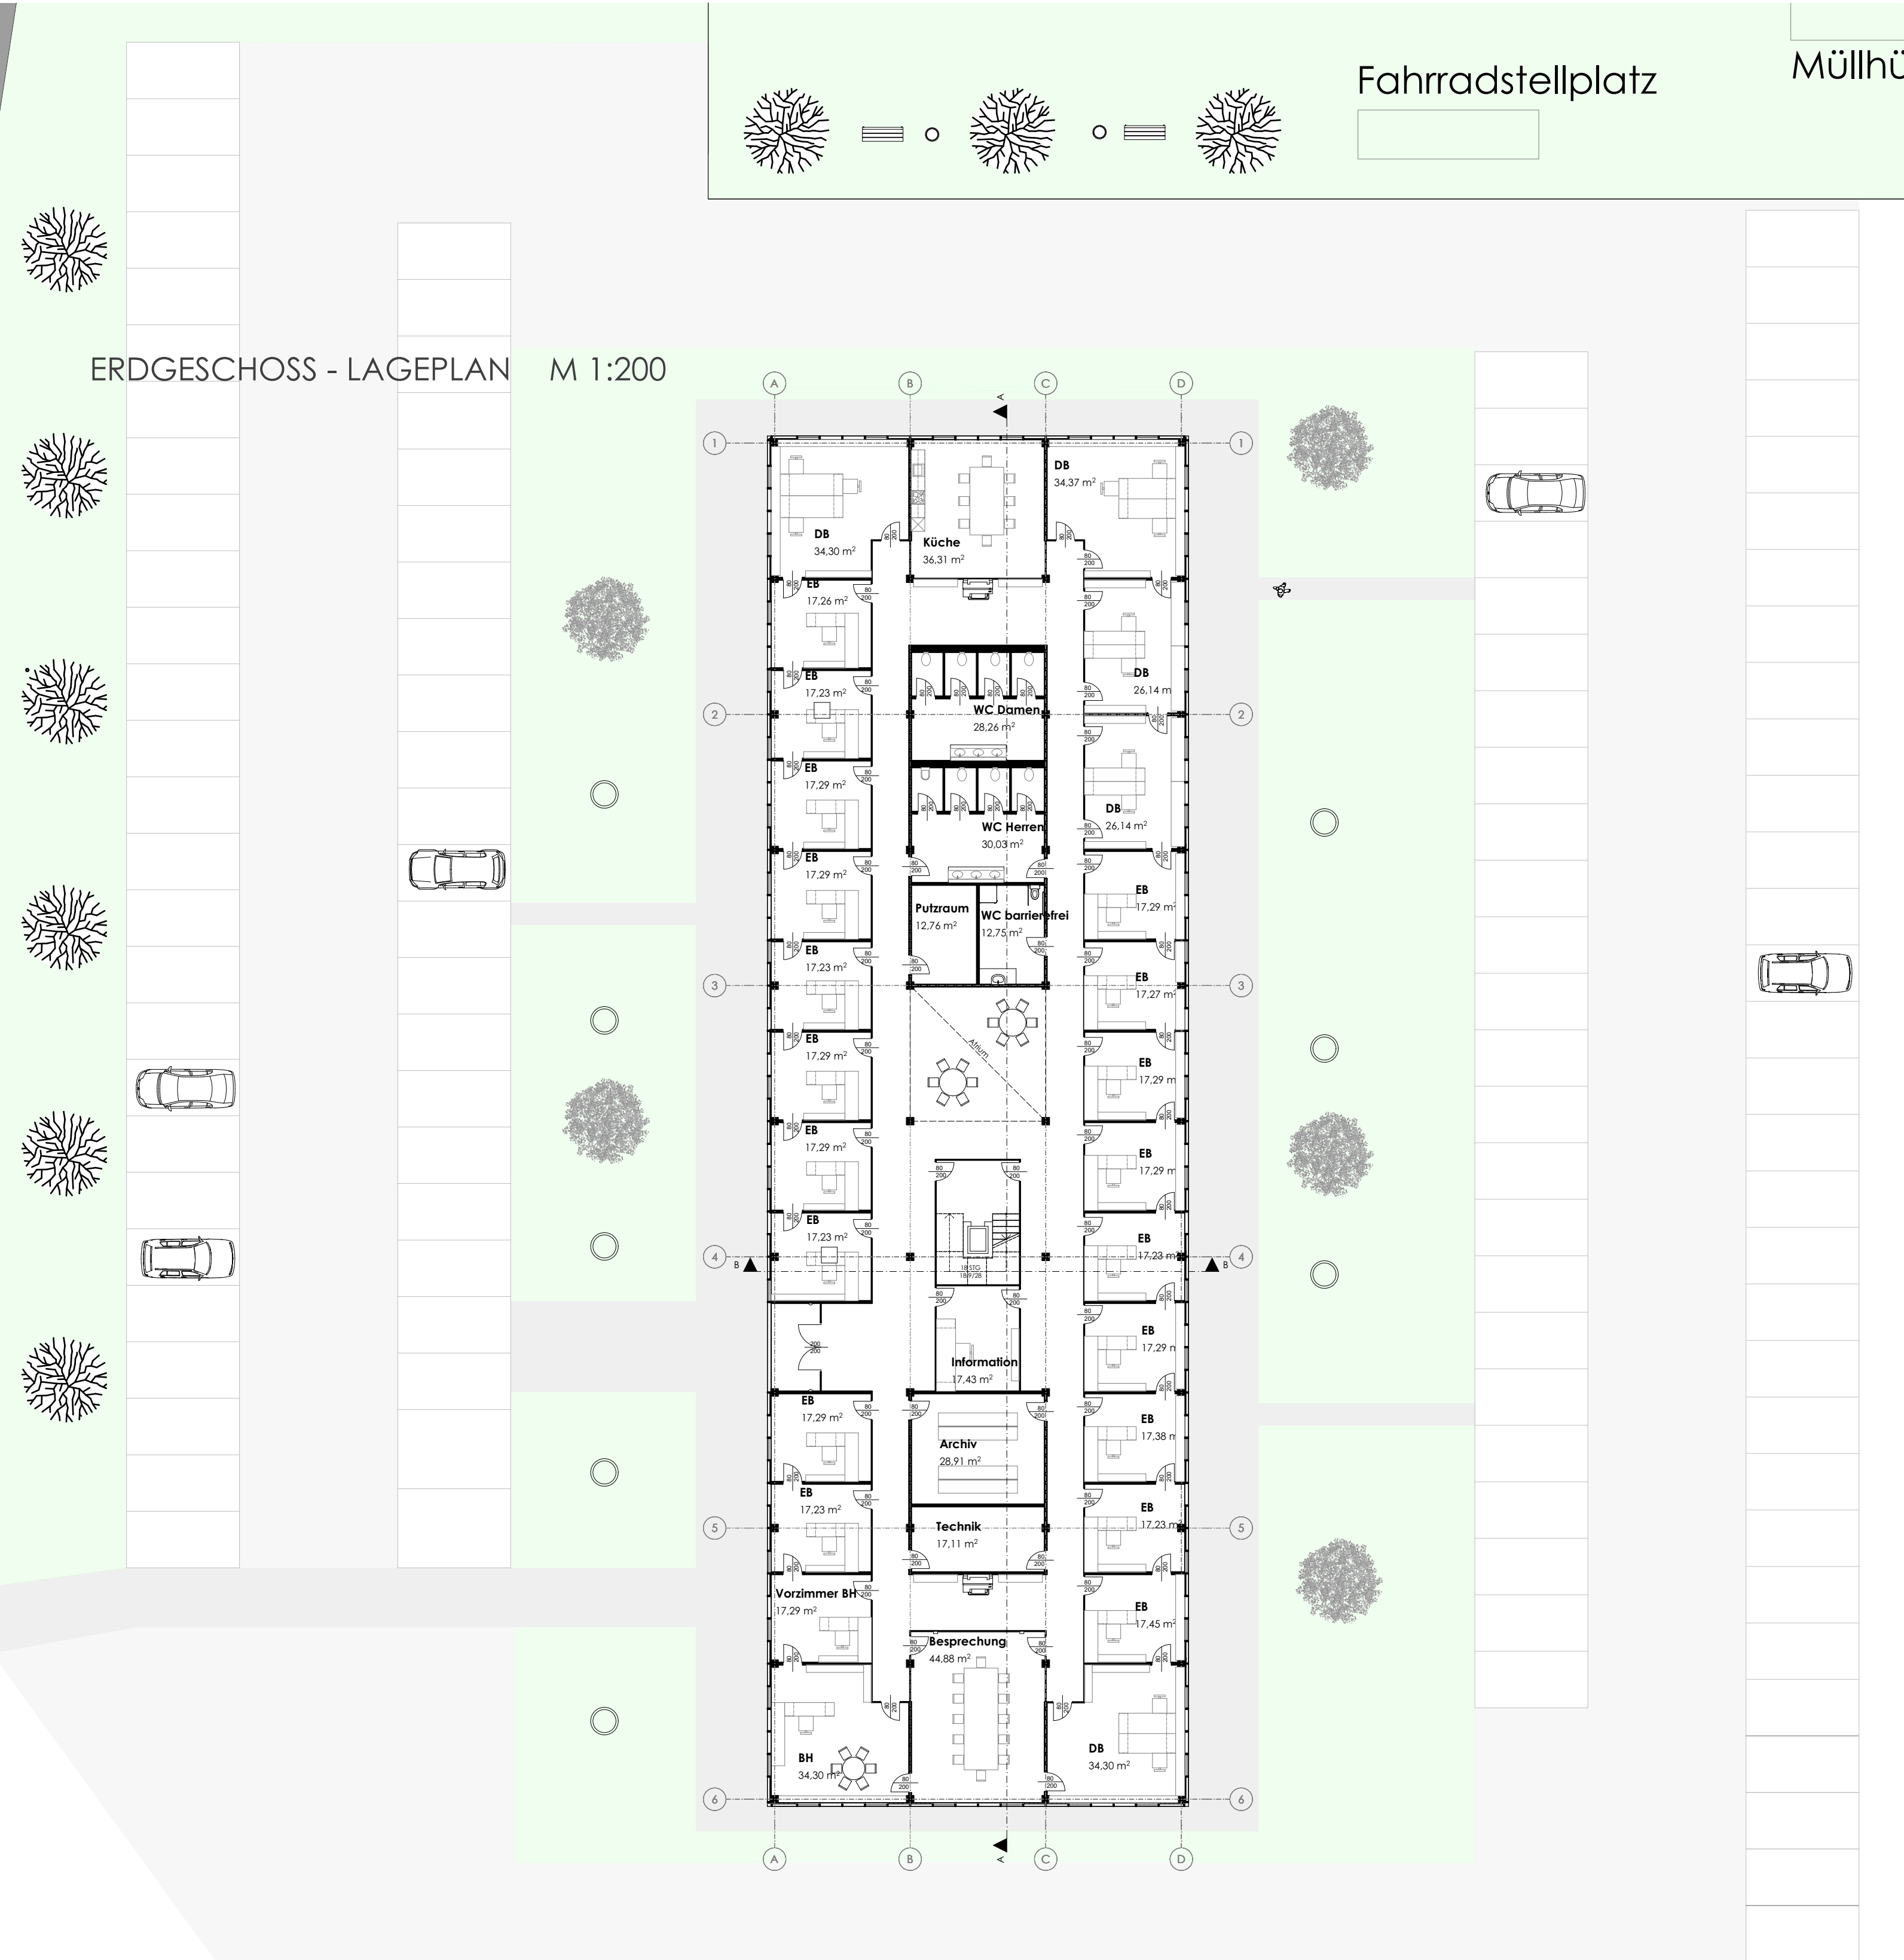

2. OG - REGELGESCHOSS M 1:200

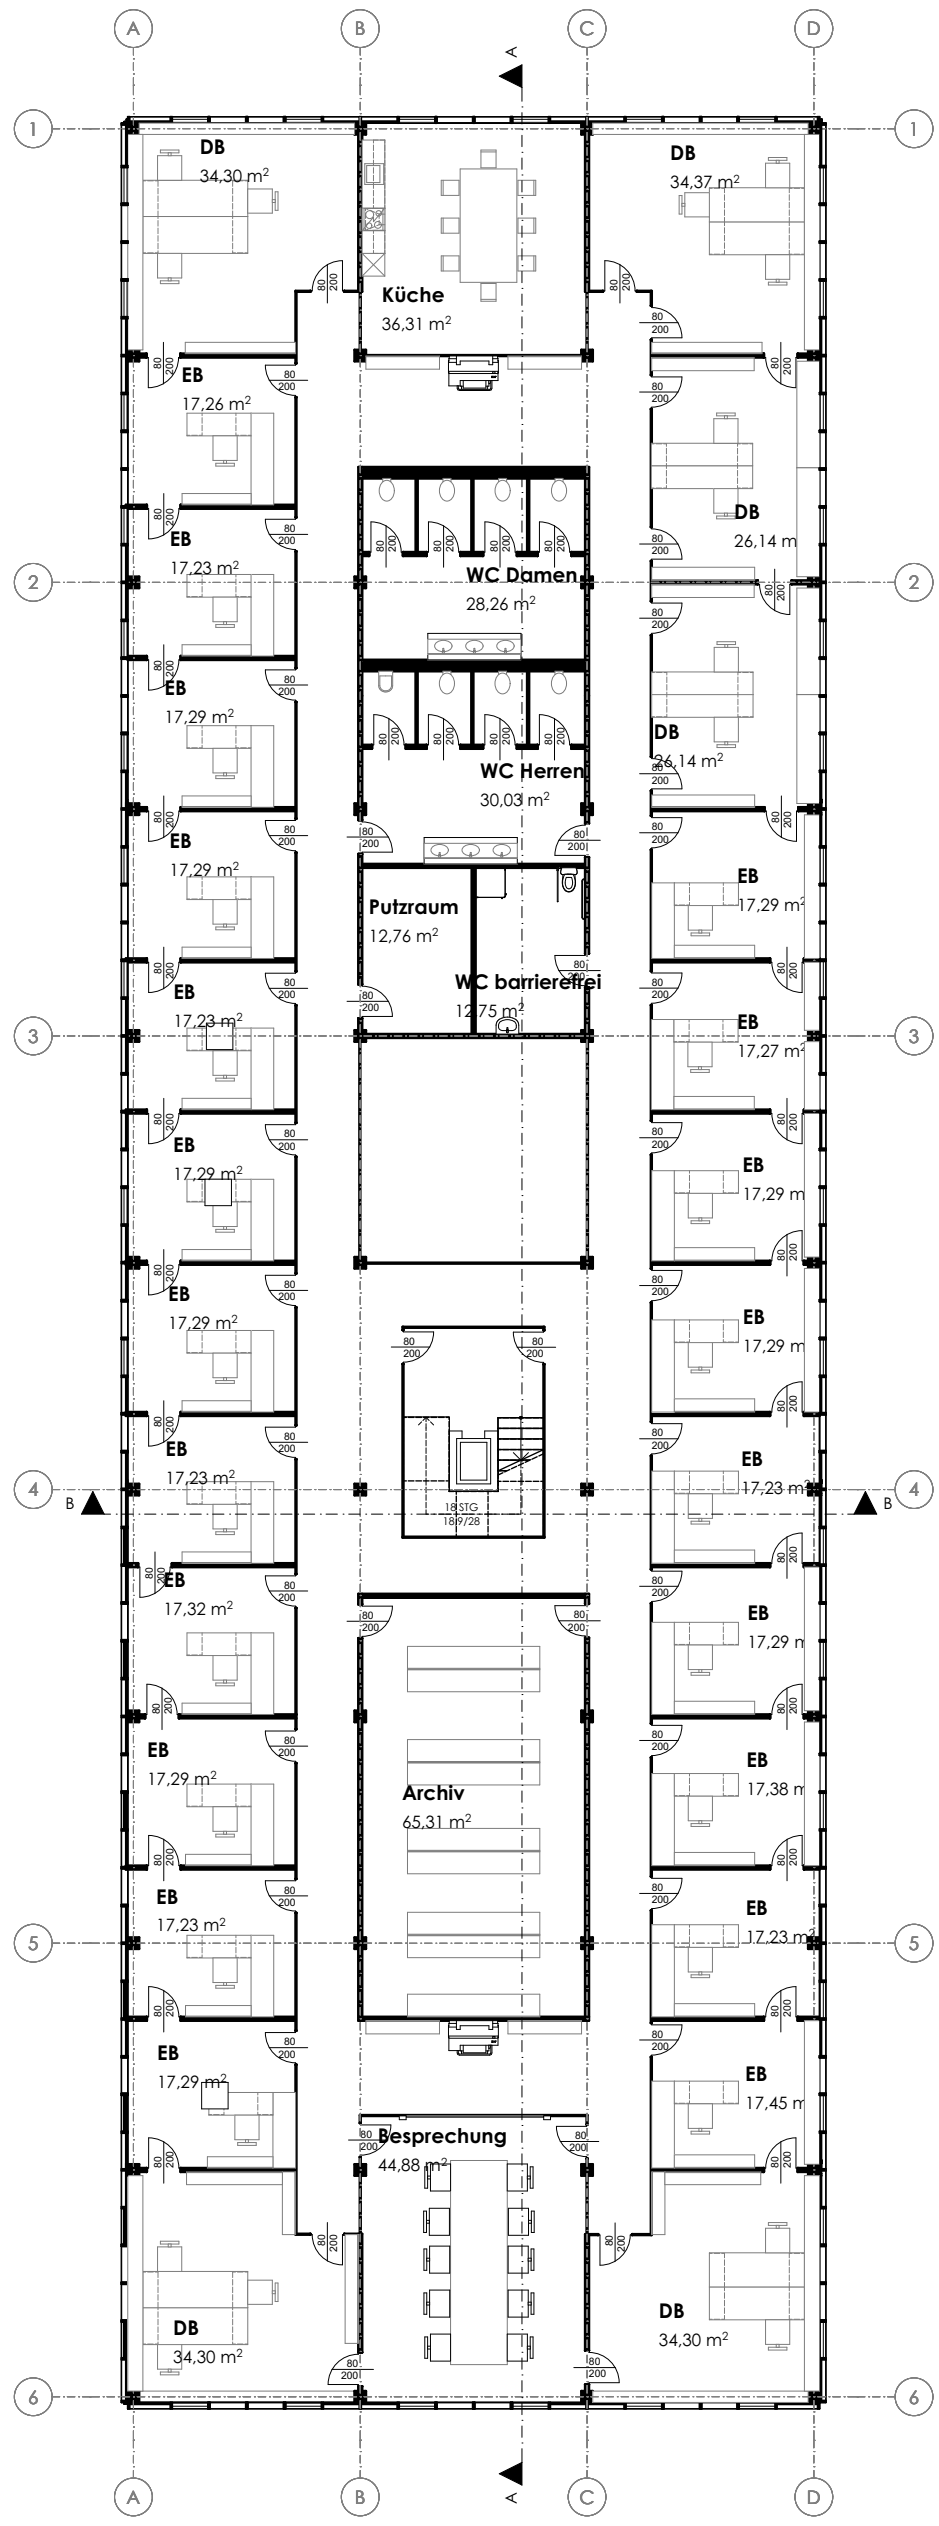

DACHGESCHOSS M1:200

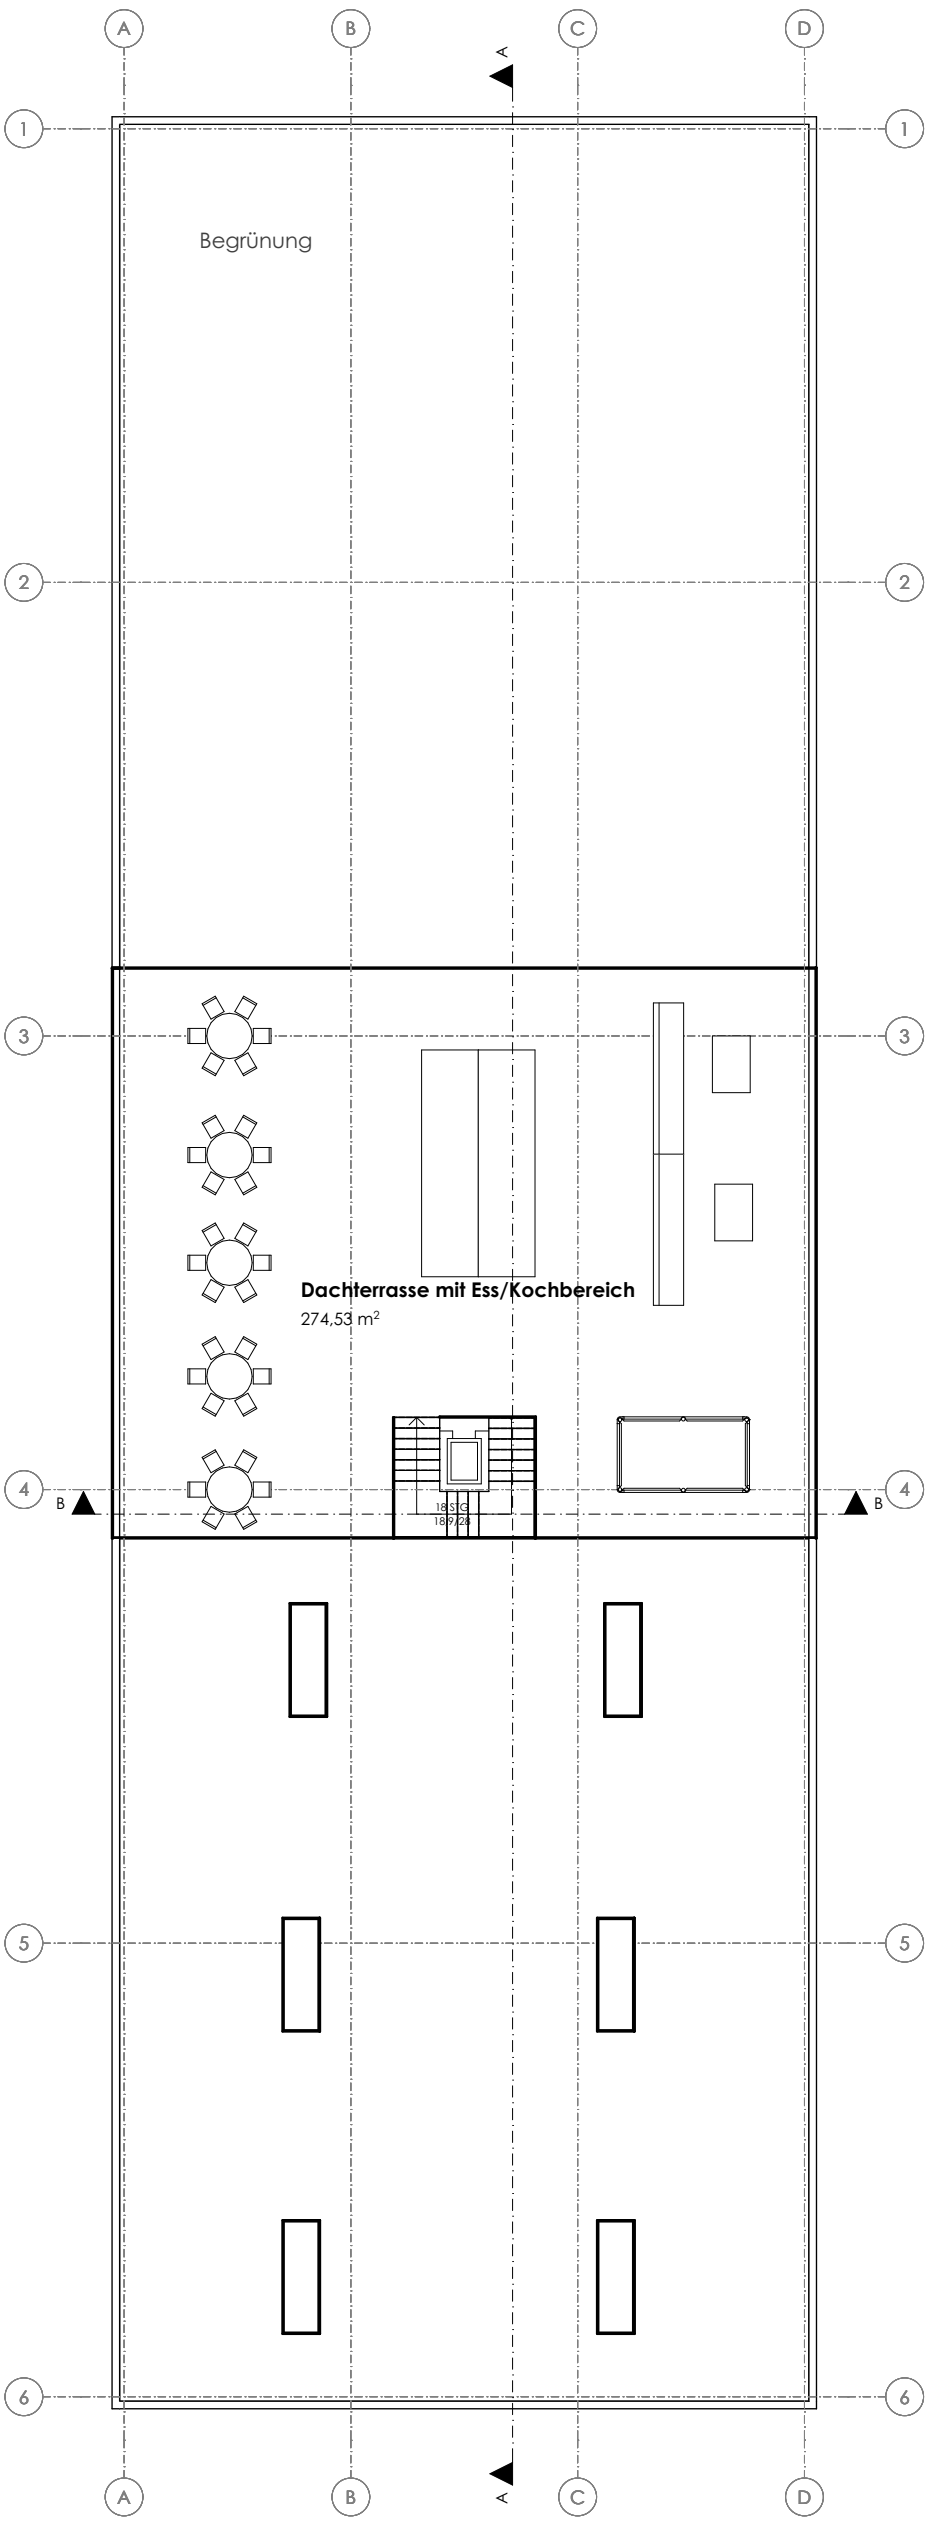

GESAMT SIND 4 GESCHOSSE GEPLANT
DAS ERSTE UND ZWEITE OBERGESCHOSS SIND REGELGESCHOSSE

