




Grundriss 1:100

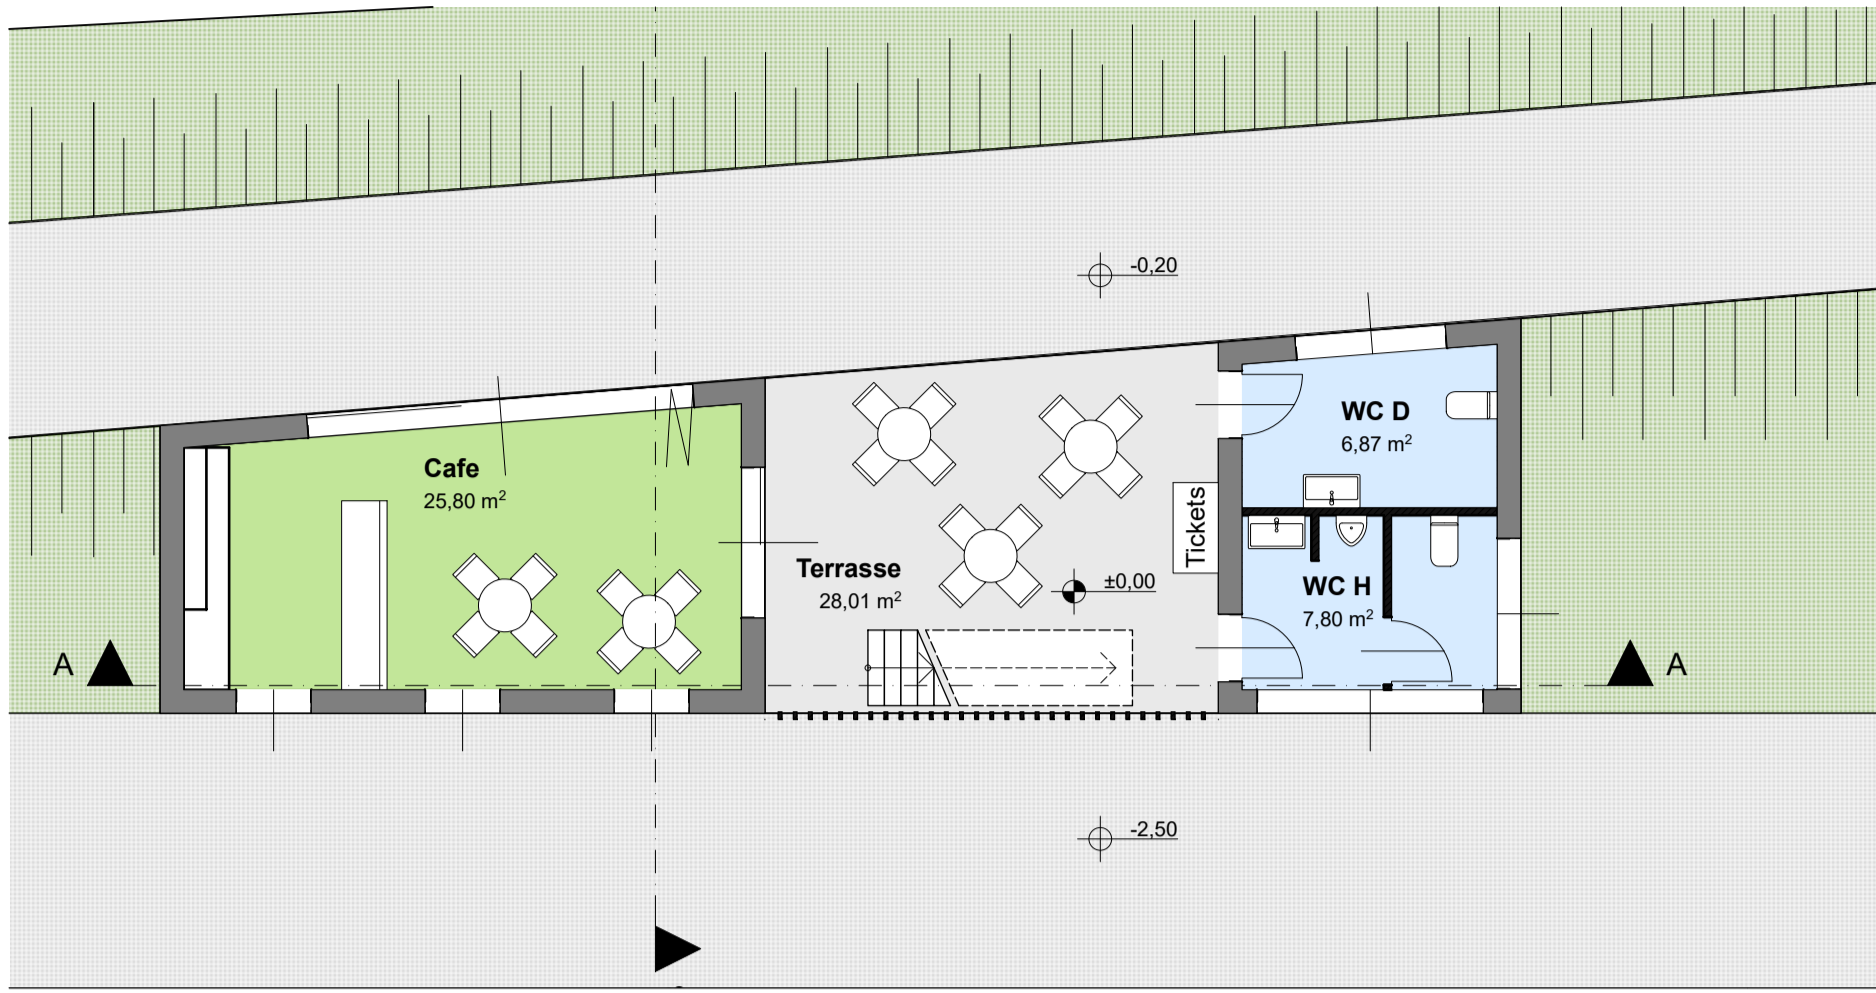


Terrassengeschoss 1:100

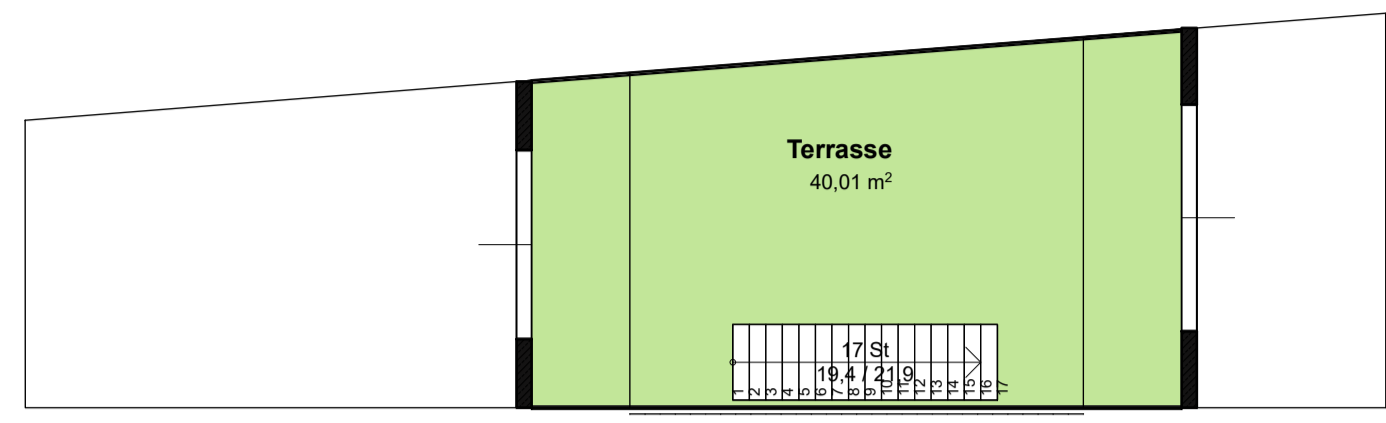


Ansicht Nord 1:100

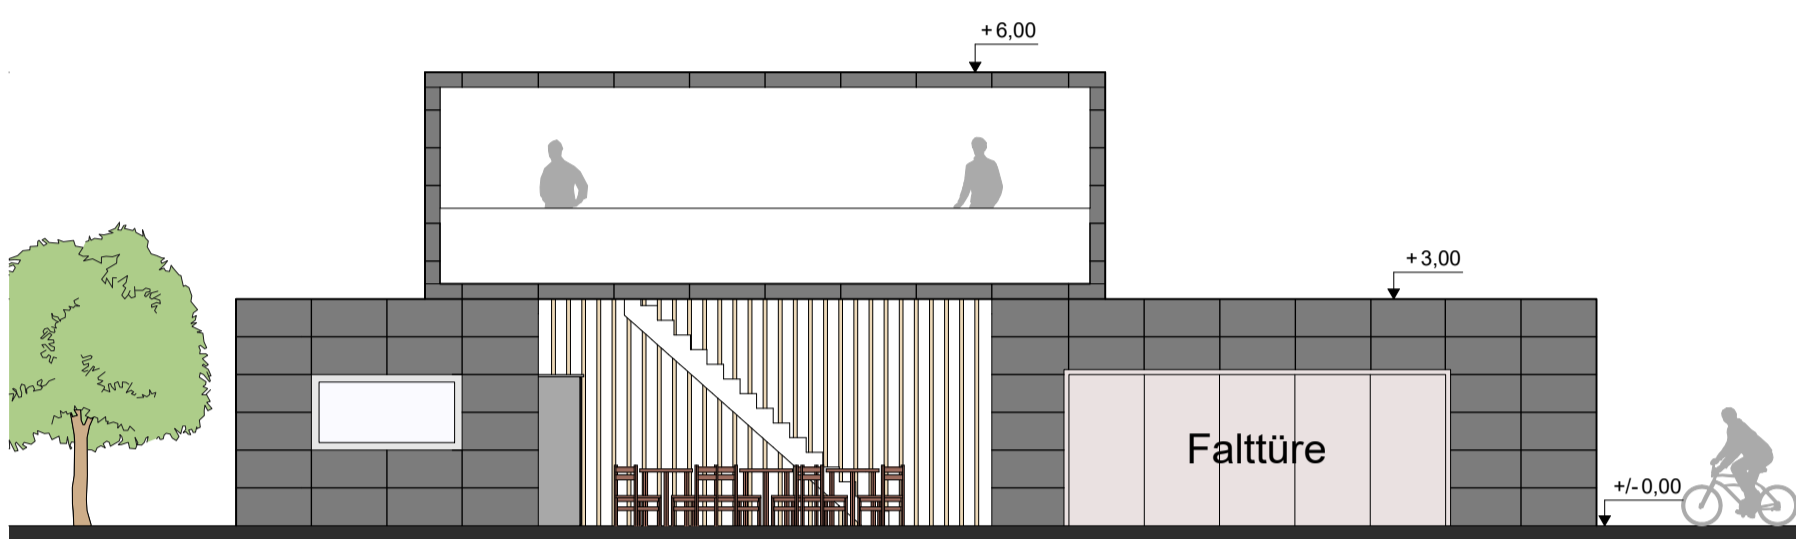


Schnitt A-A 1:100

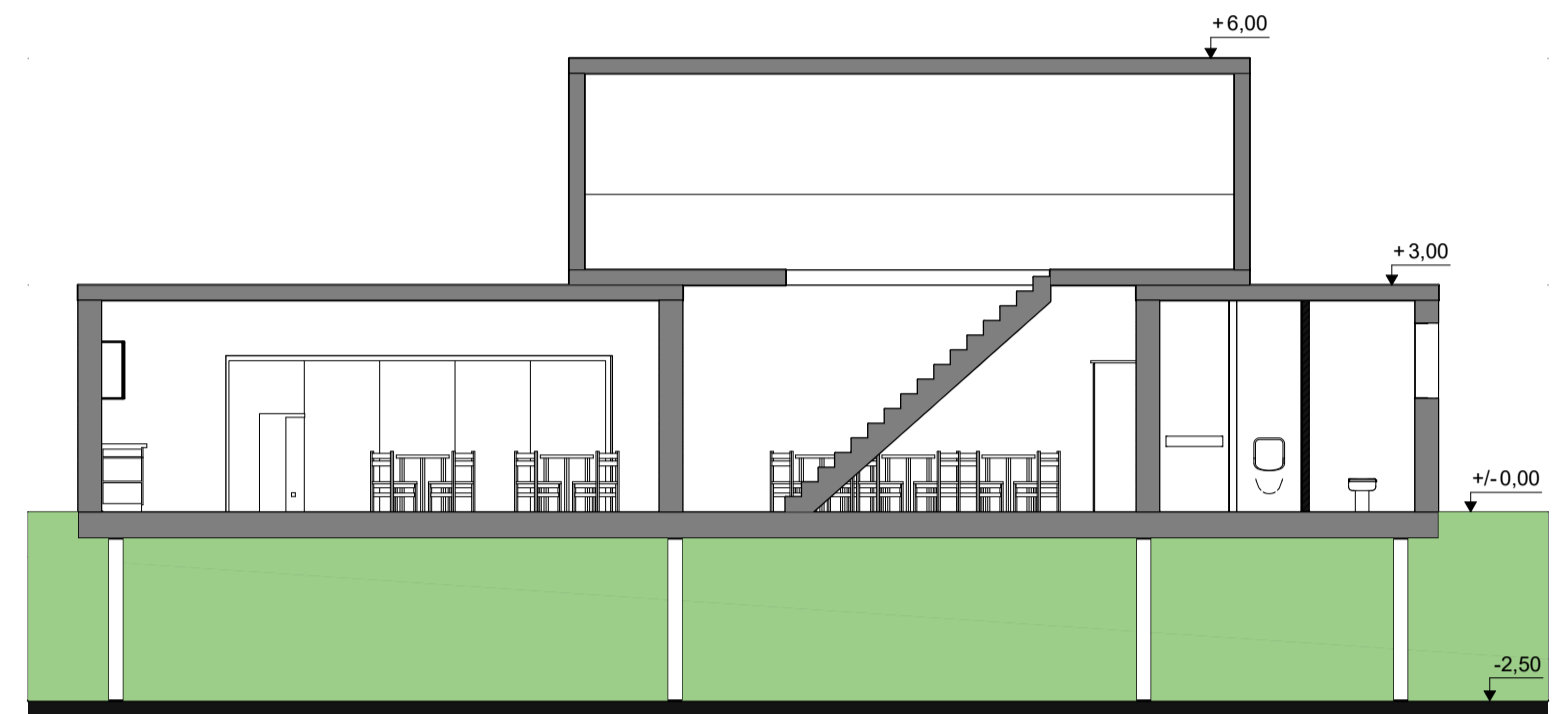


Ansicht Süd 1:100

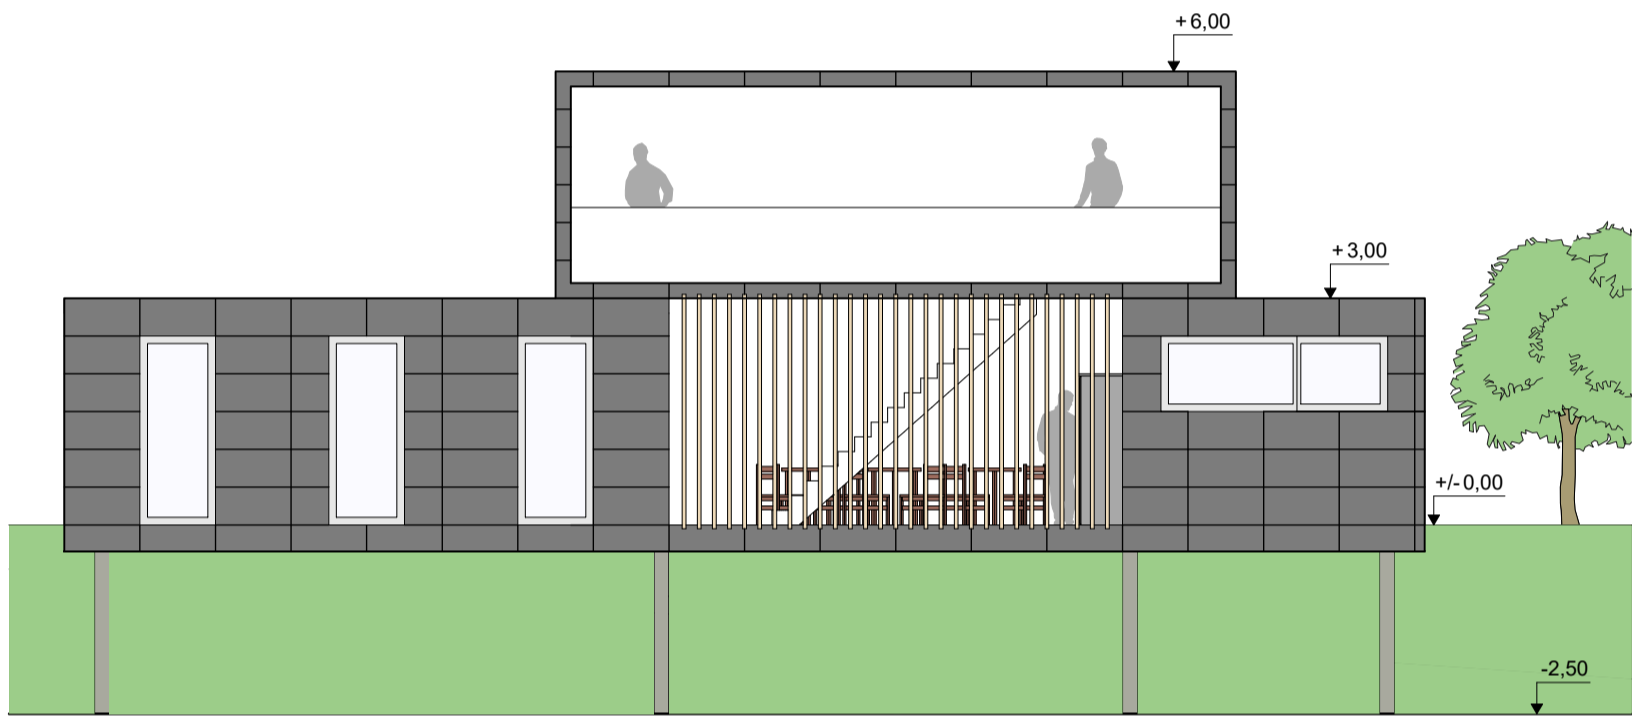



Schnitt B-B 1:100

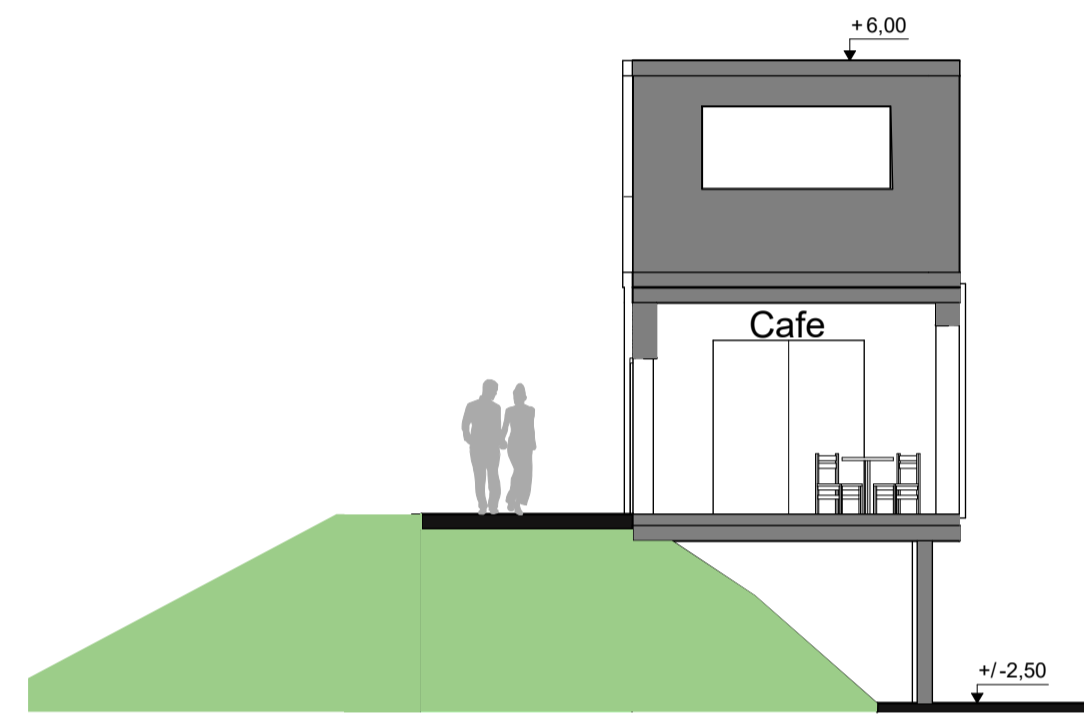

Ansicht West 1:100

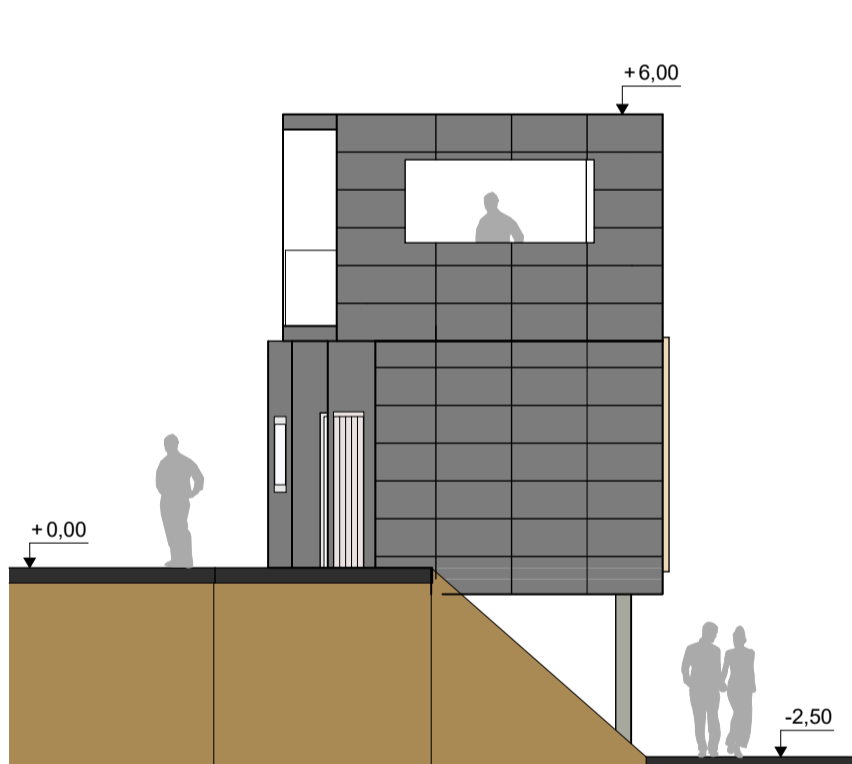

Ansicht Ost 1:100

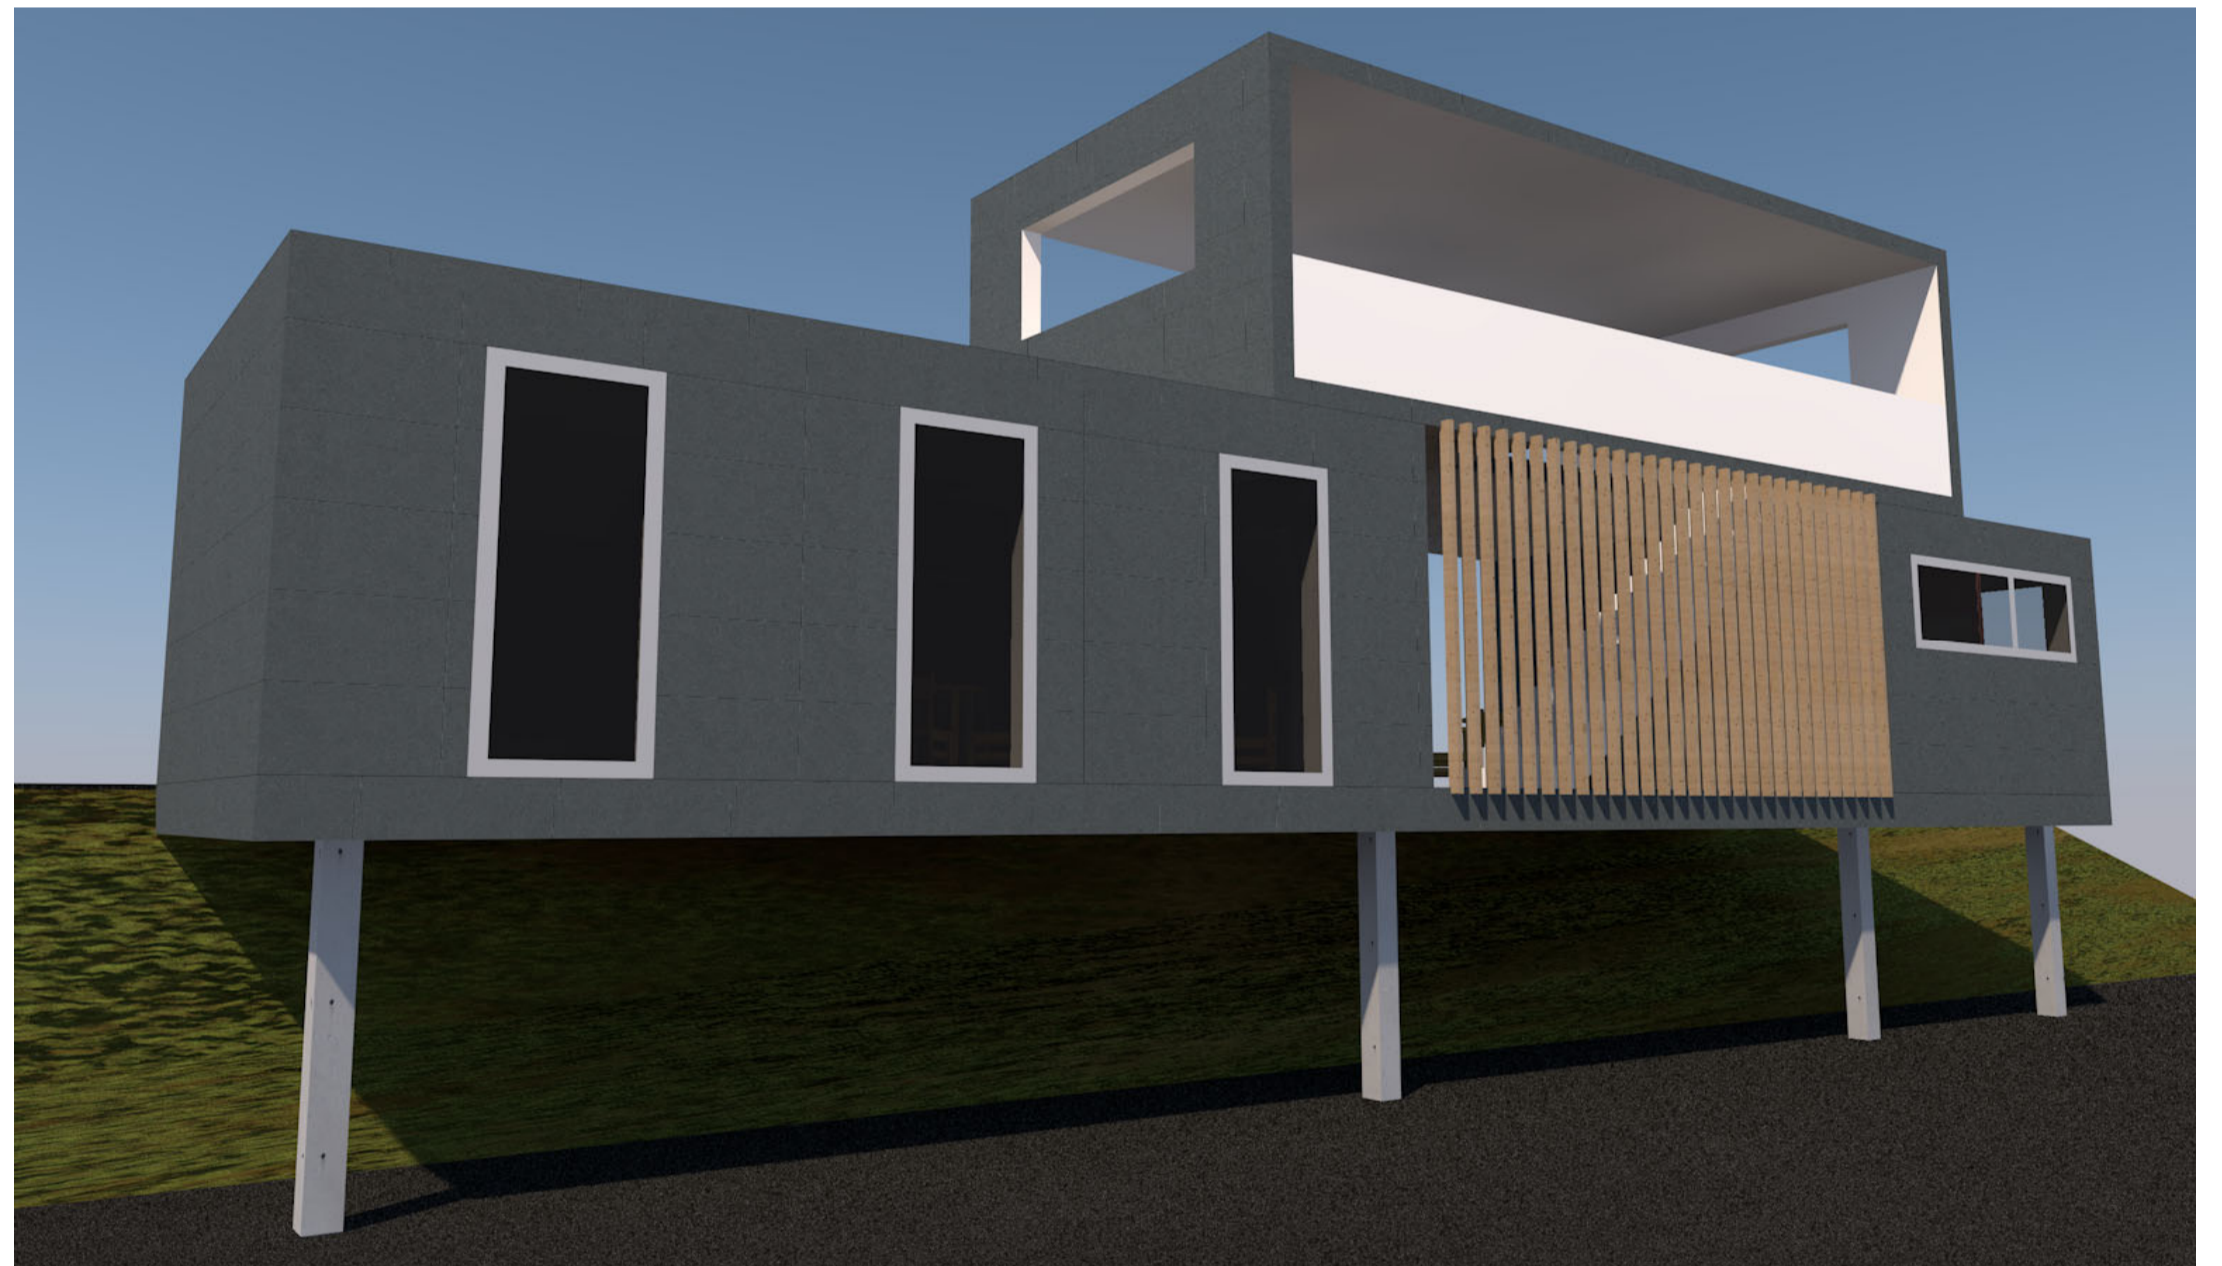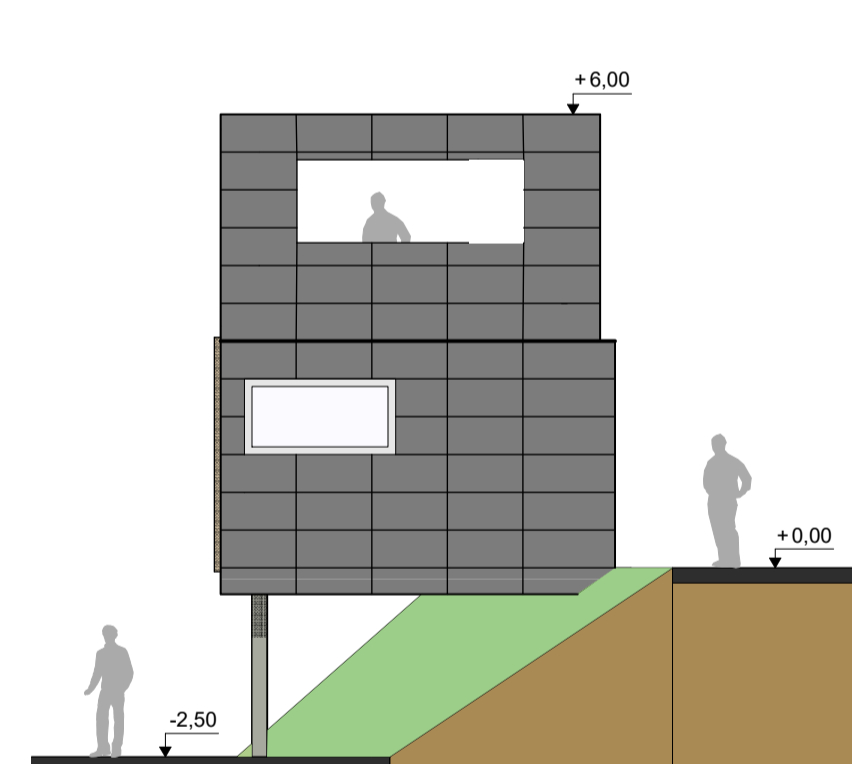

Lageplan 1:200

