

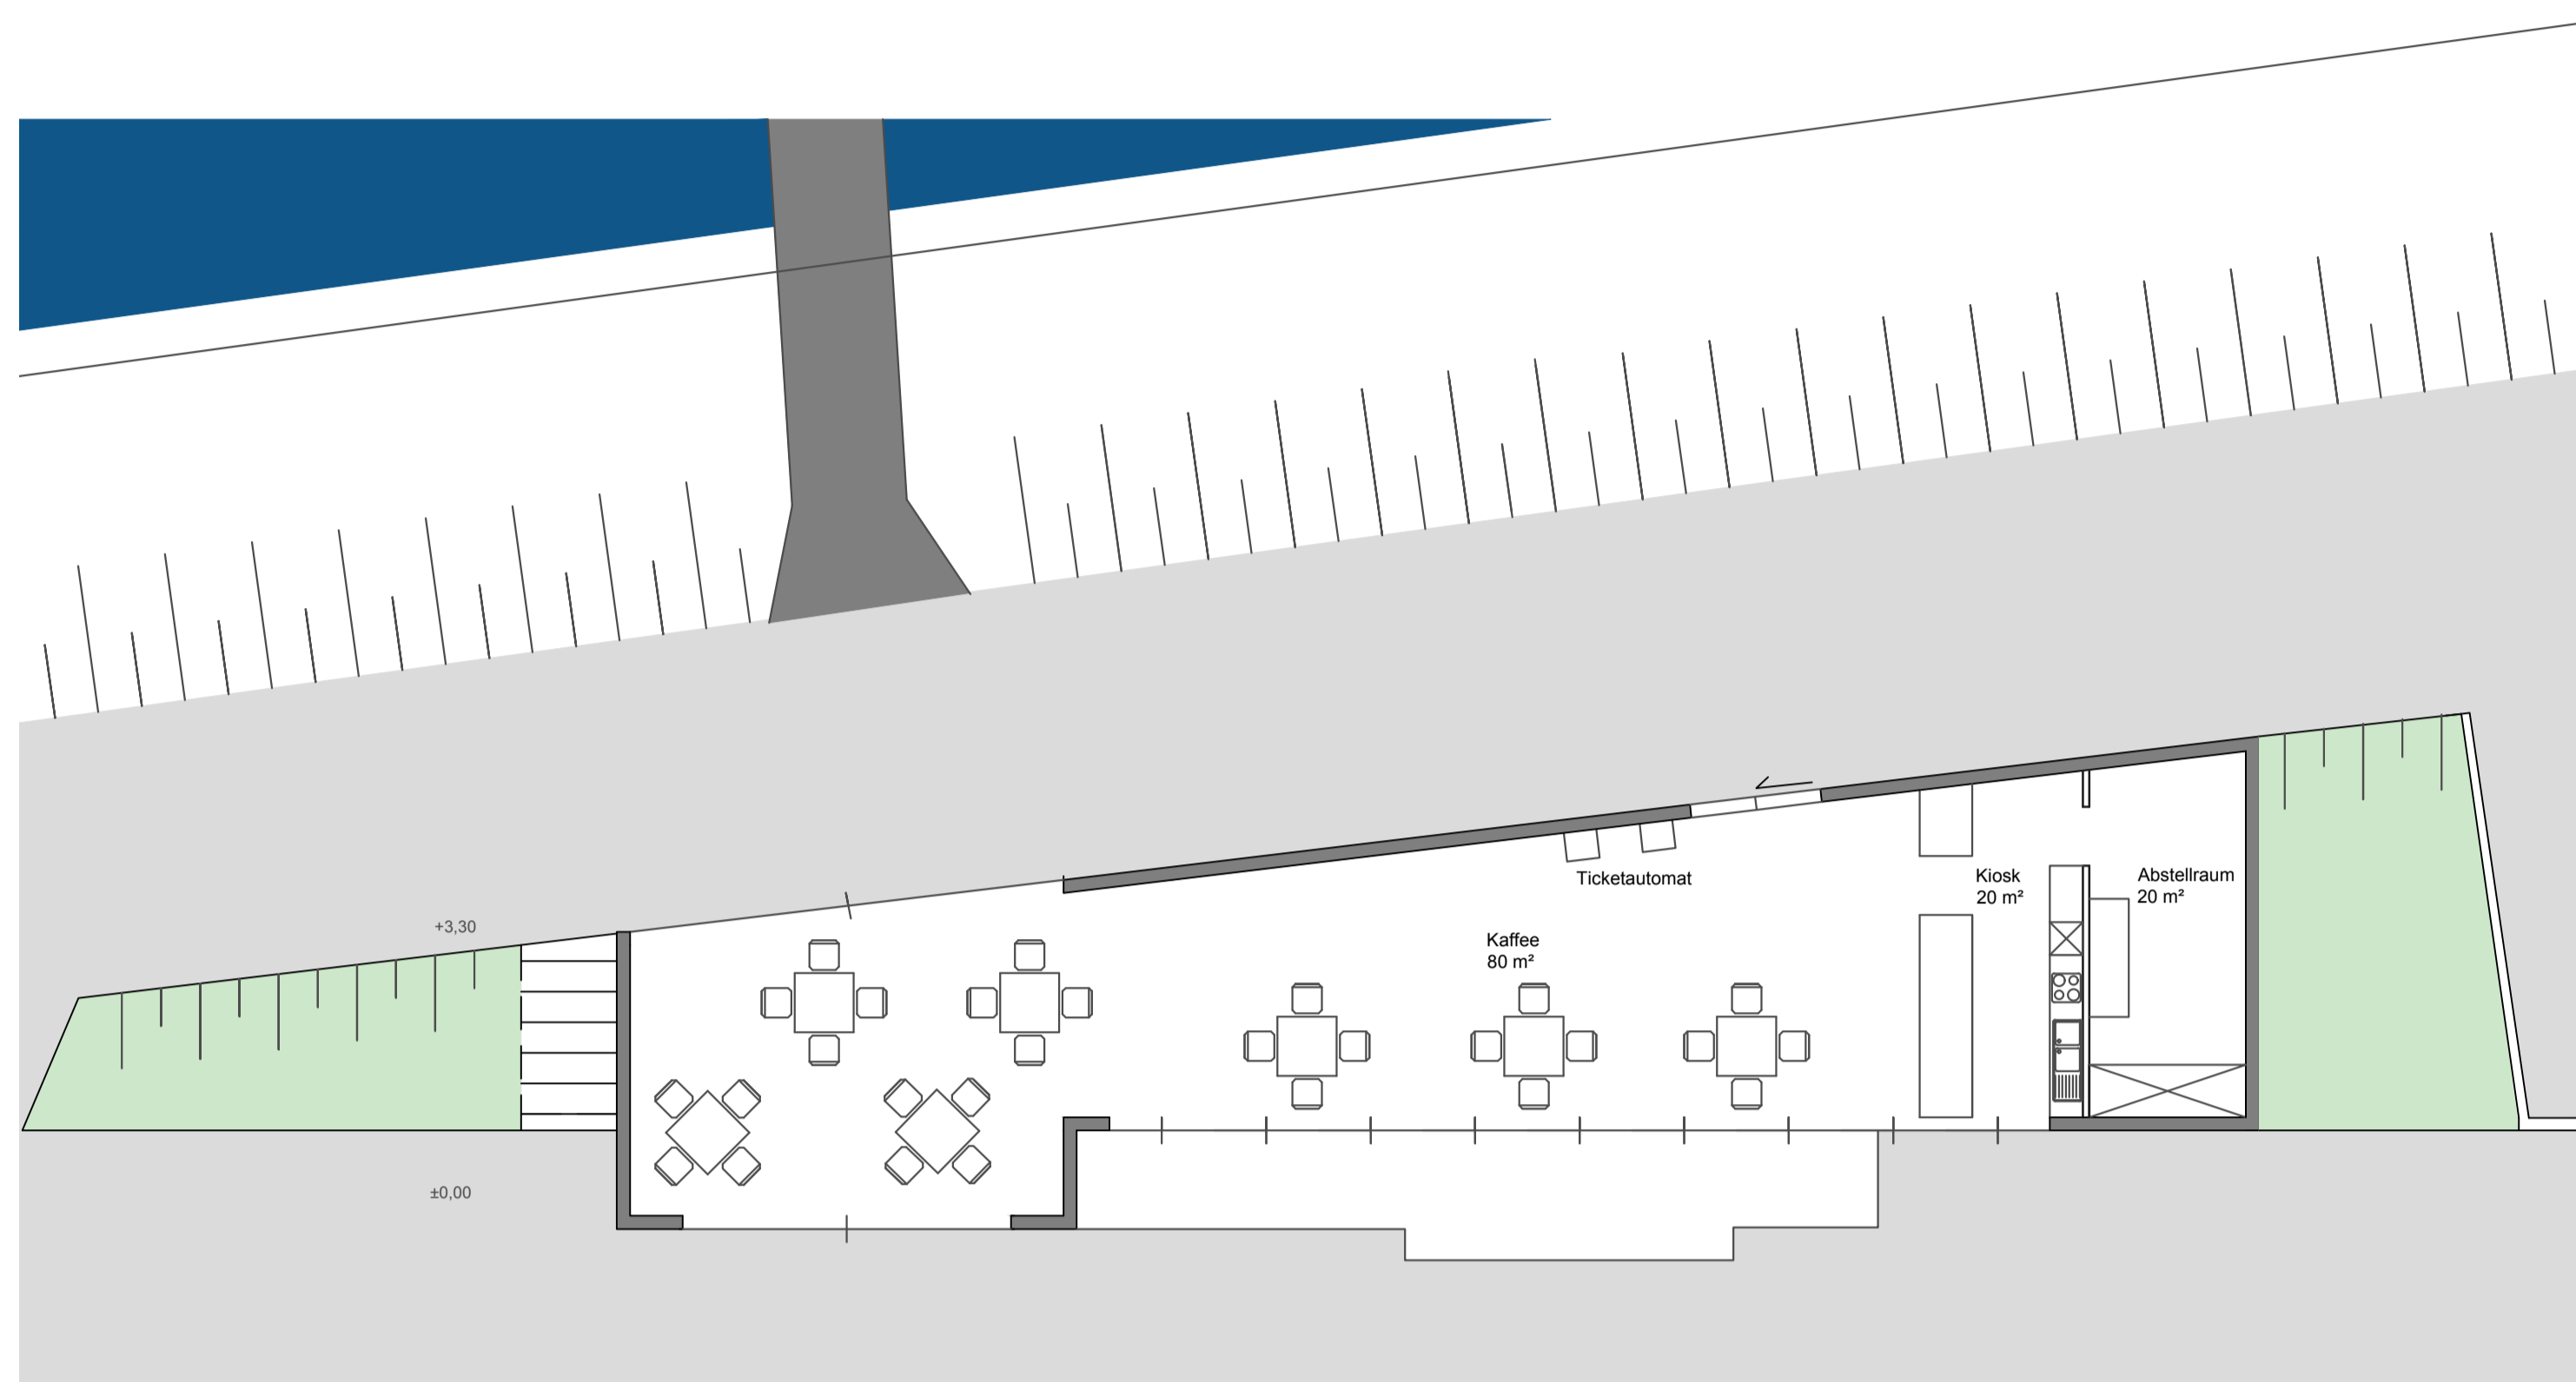


ETERNITWETTBEWERB 2020 | BPP | SCHIFFSANLEGESTELLE


Grundriss Obergeschoss M 1:100

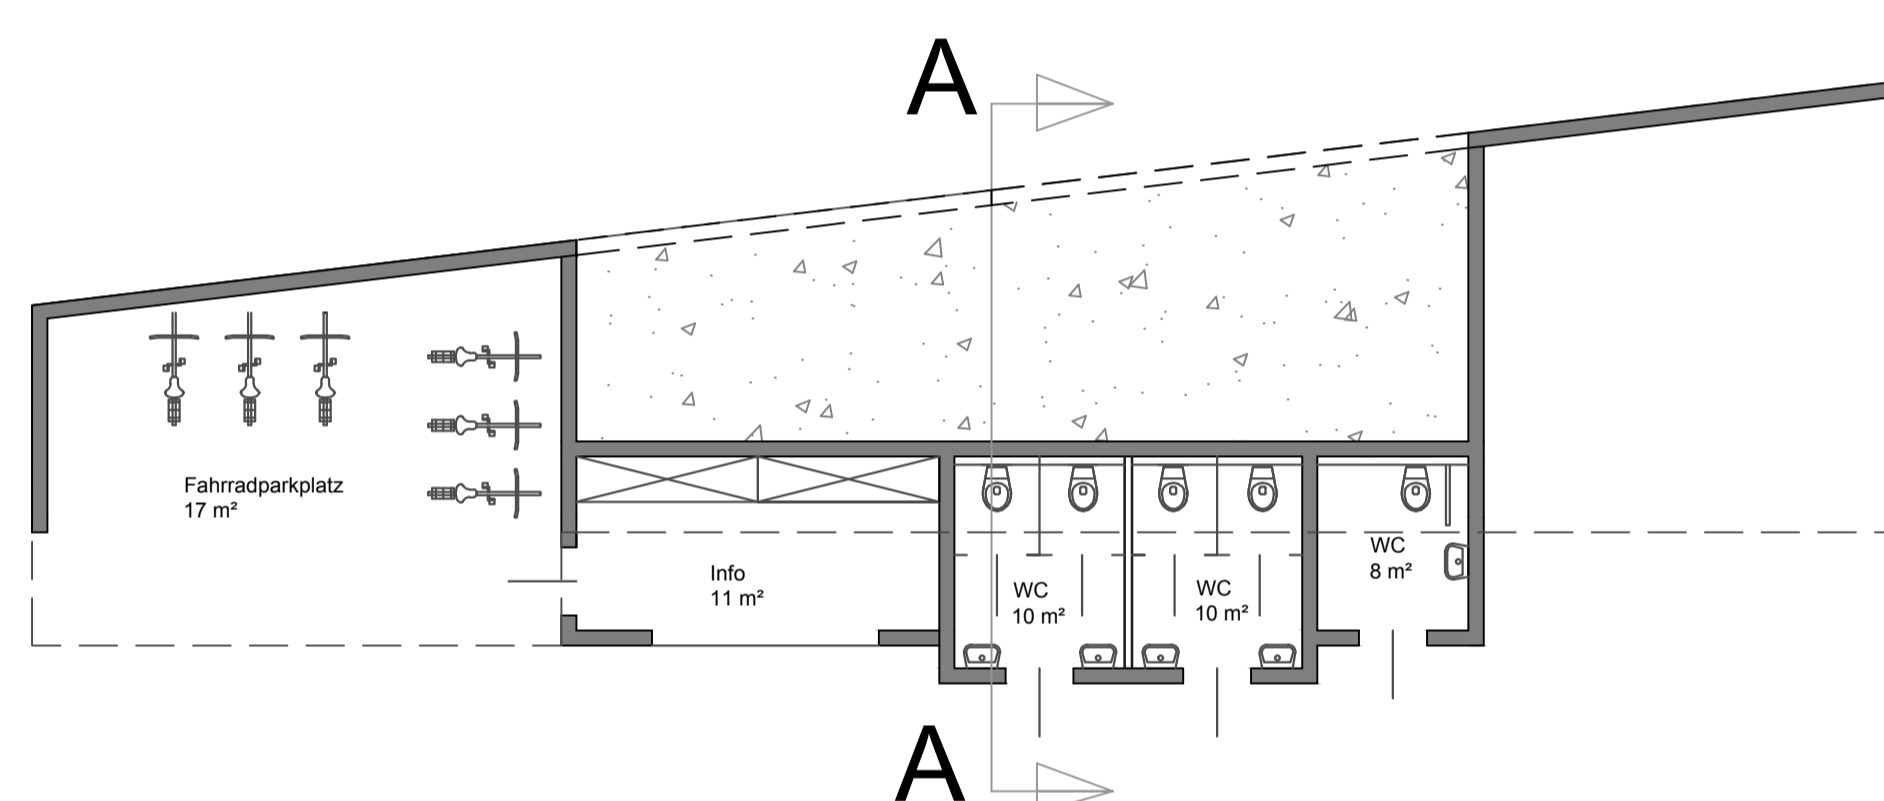


Grundriss Erdgeschoss M 1:100

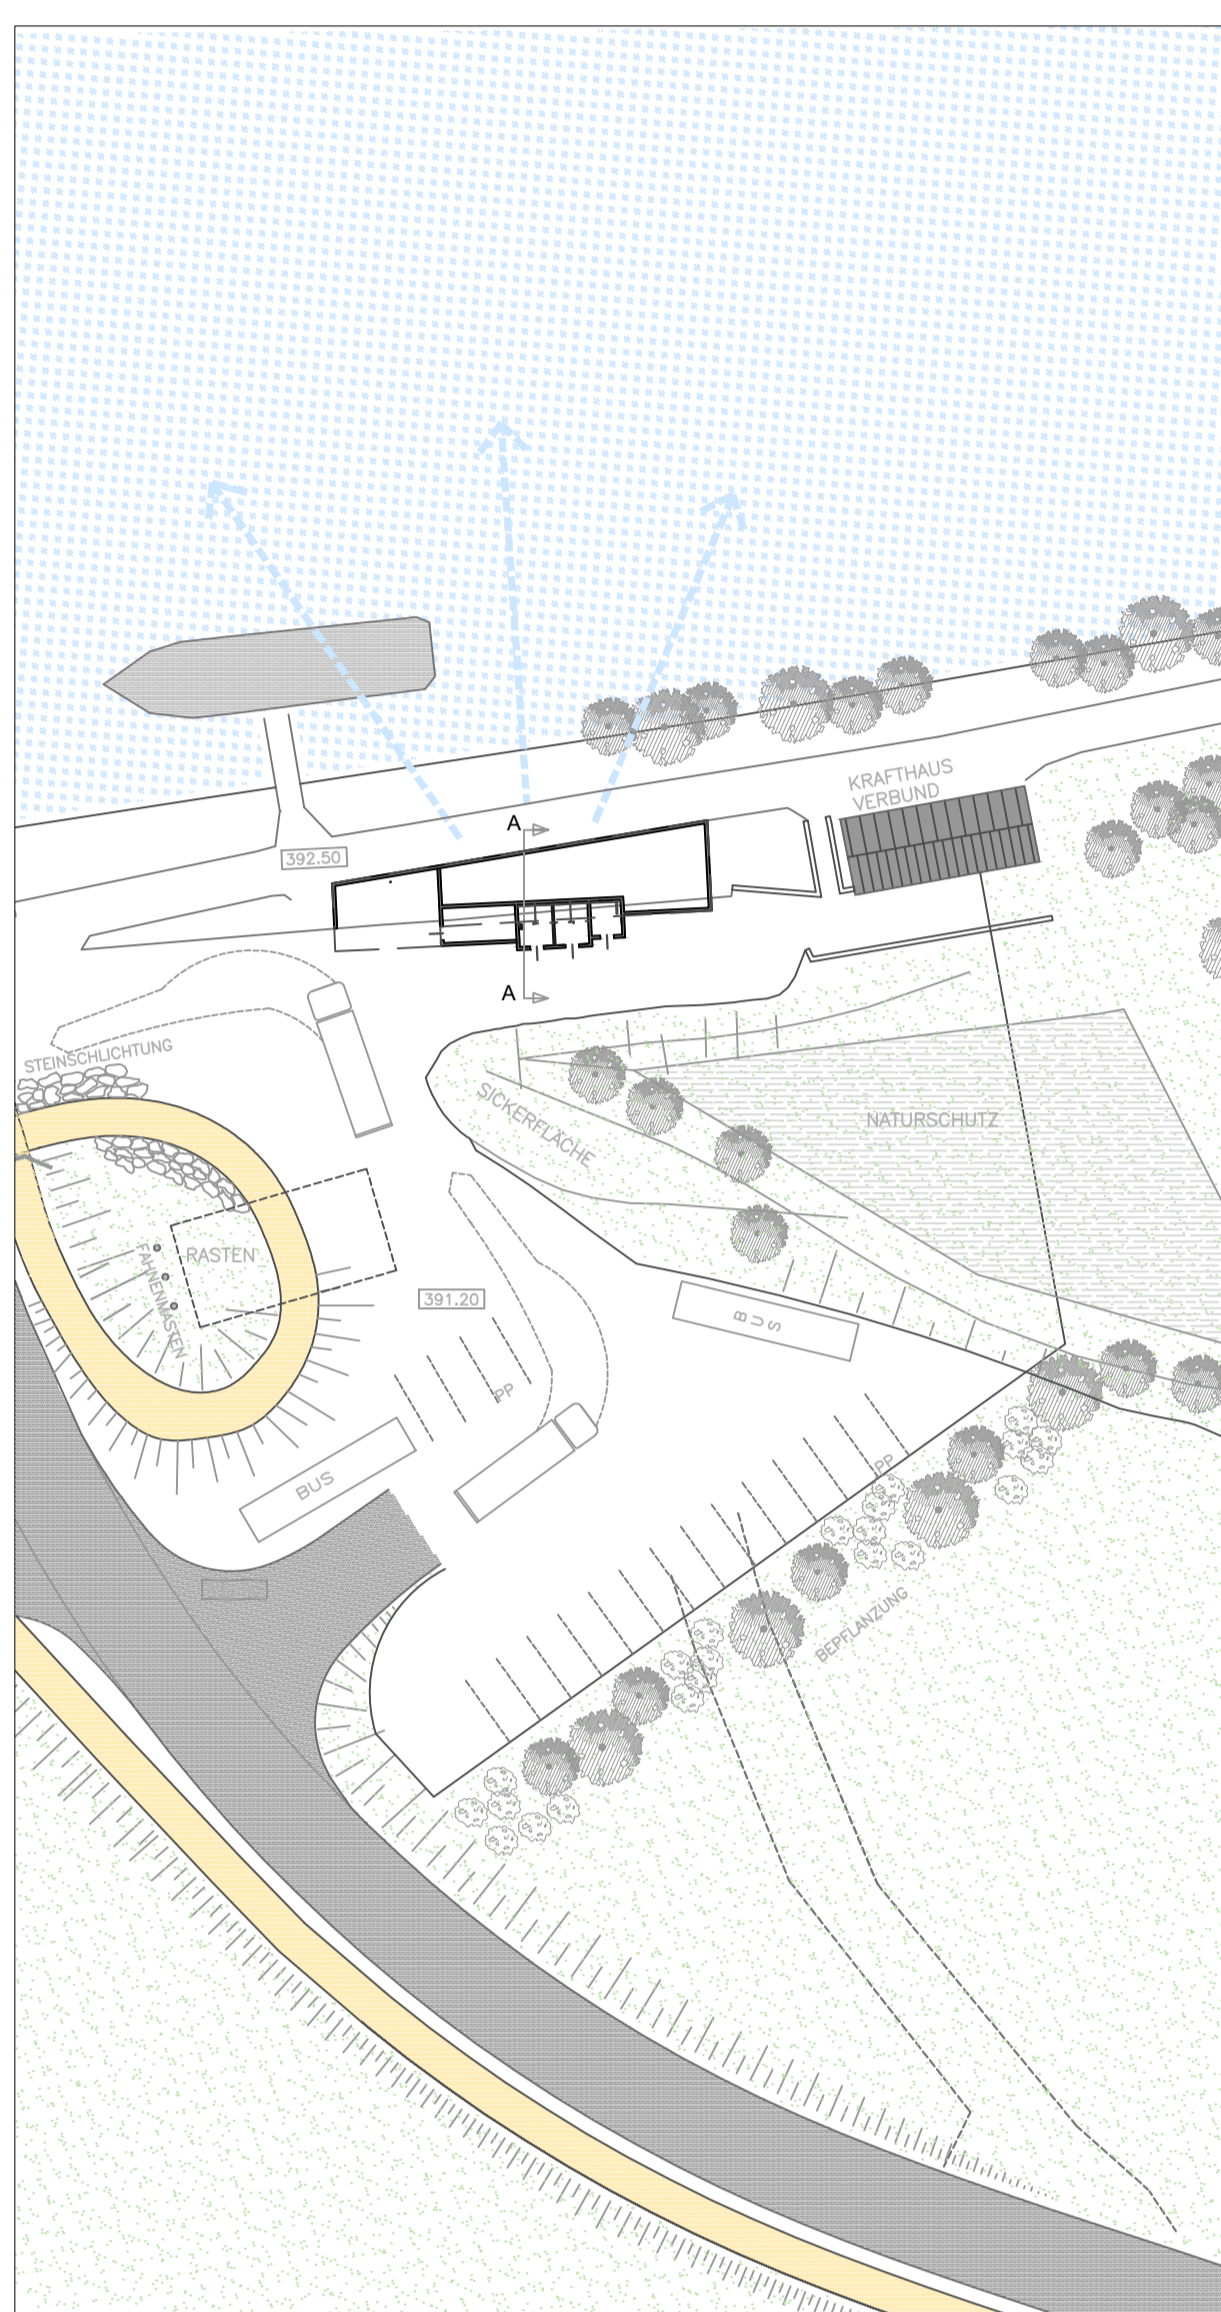


Ansicht West

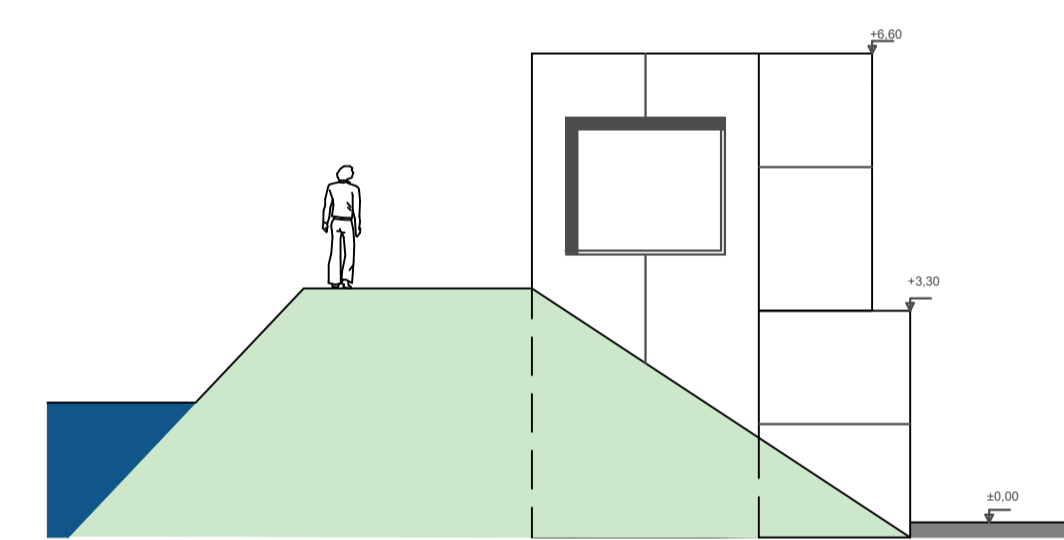


Ansicht Ost

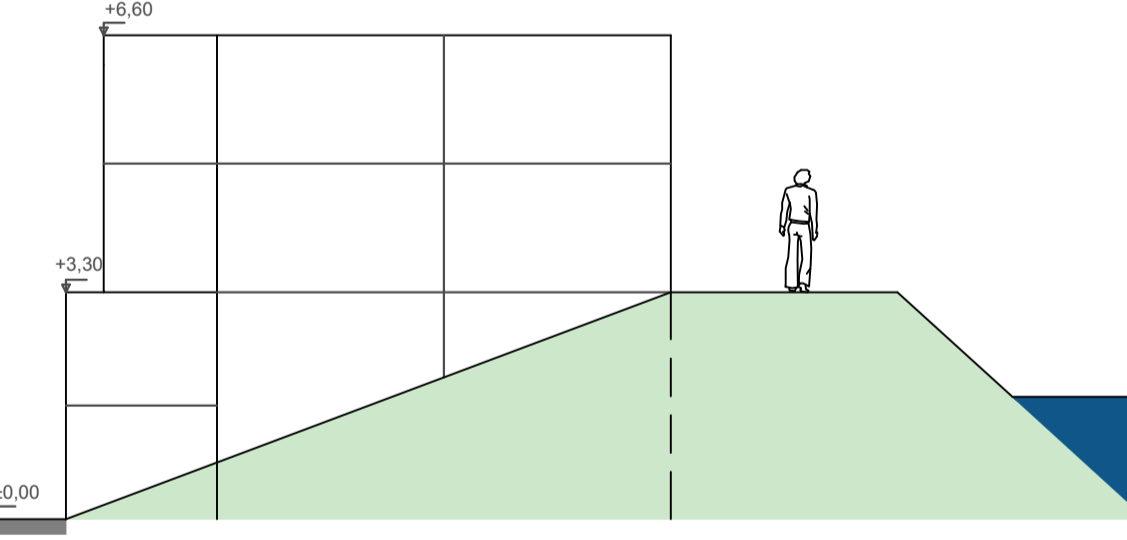


Ansicht Süd

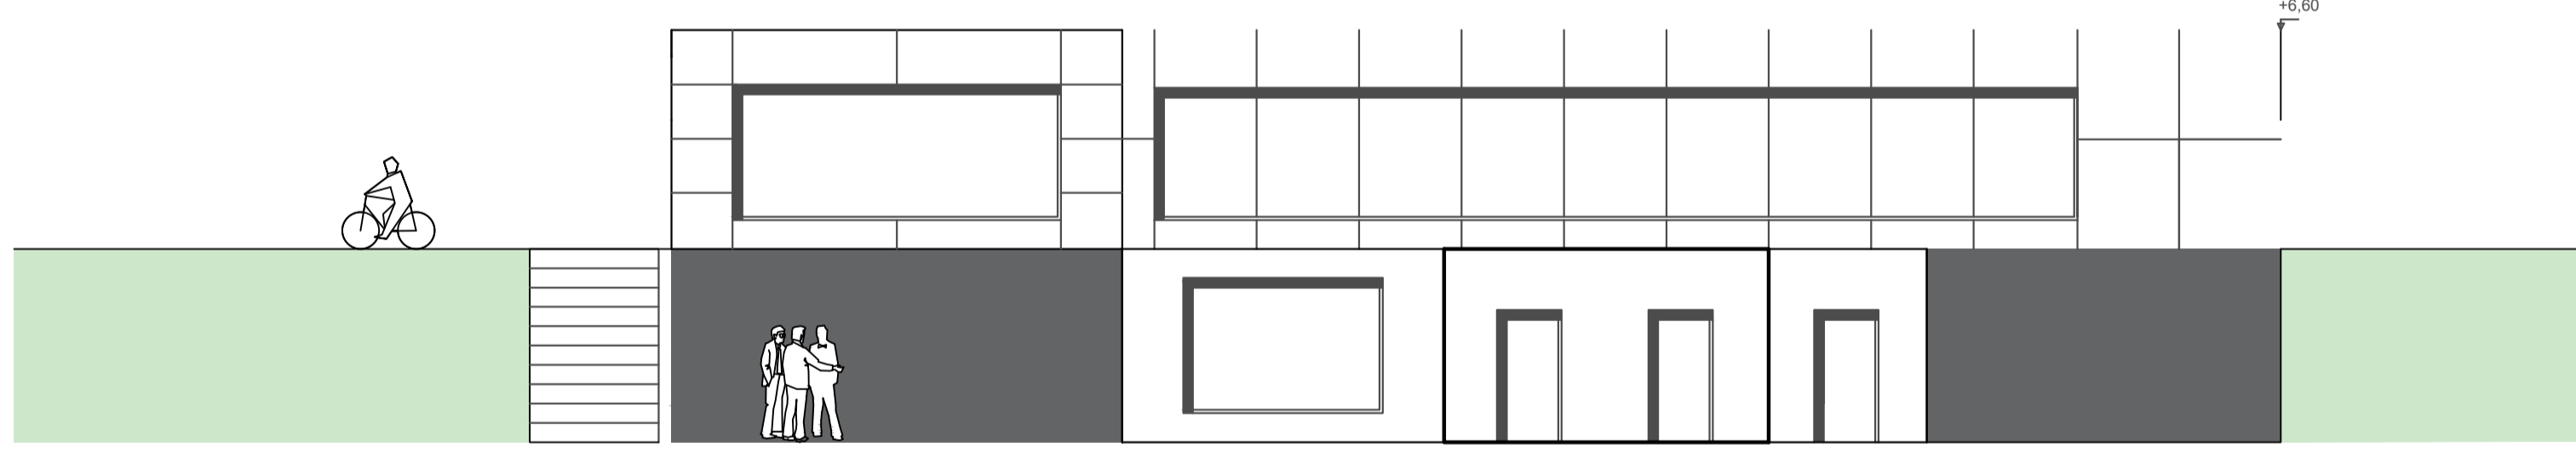

Ansicht Nord

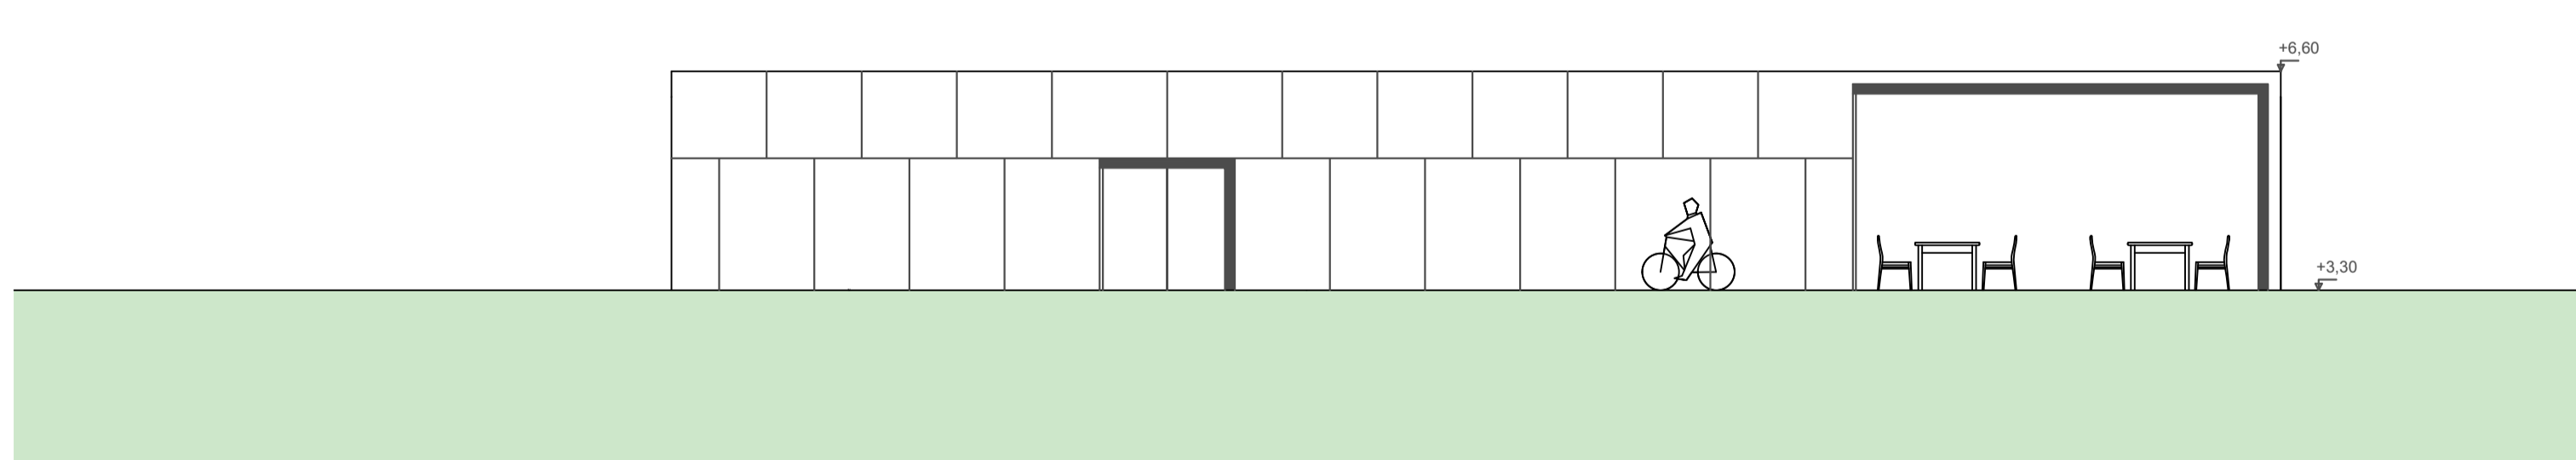

Schnitt A - A

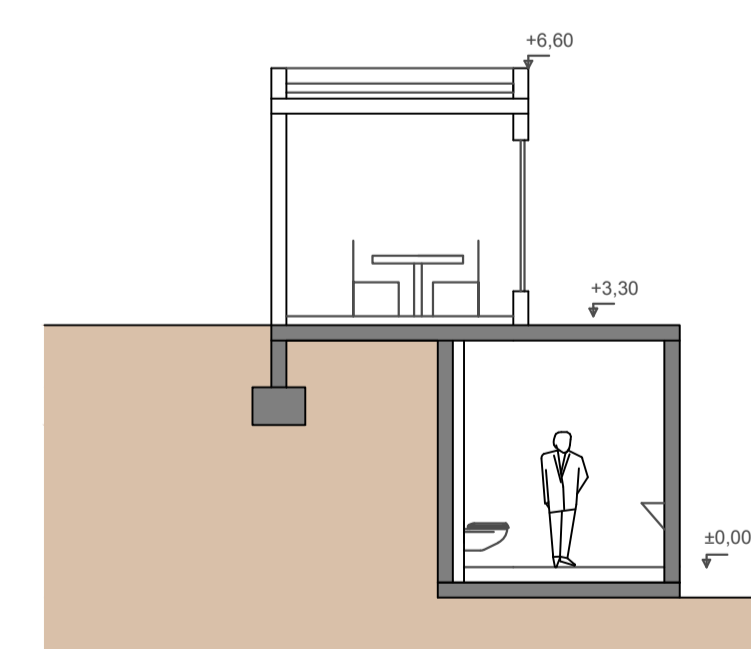

Christian Reithofer | 5BHBTH | HTL VILLACH | BAUTECHNIK HOCHBAU

