




Ansicht Ost
M=1:50

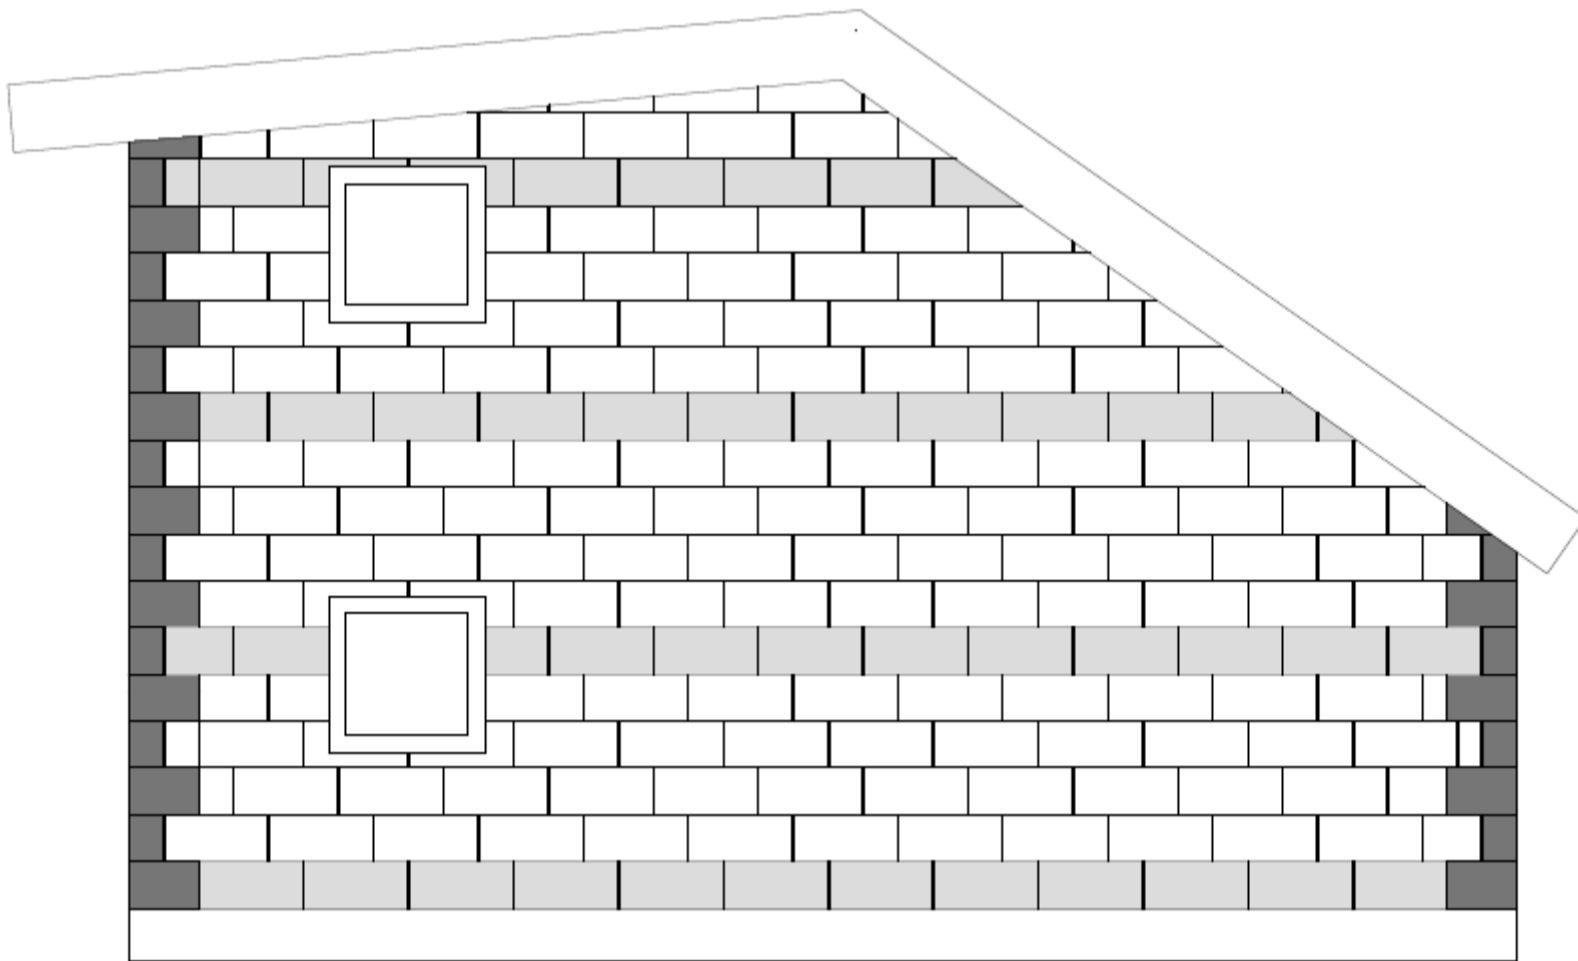


Ansicht West
M=1:50

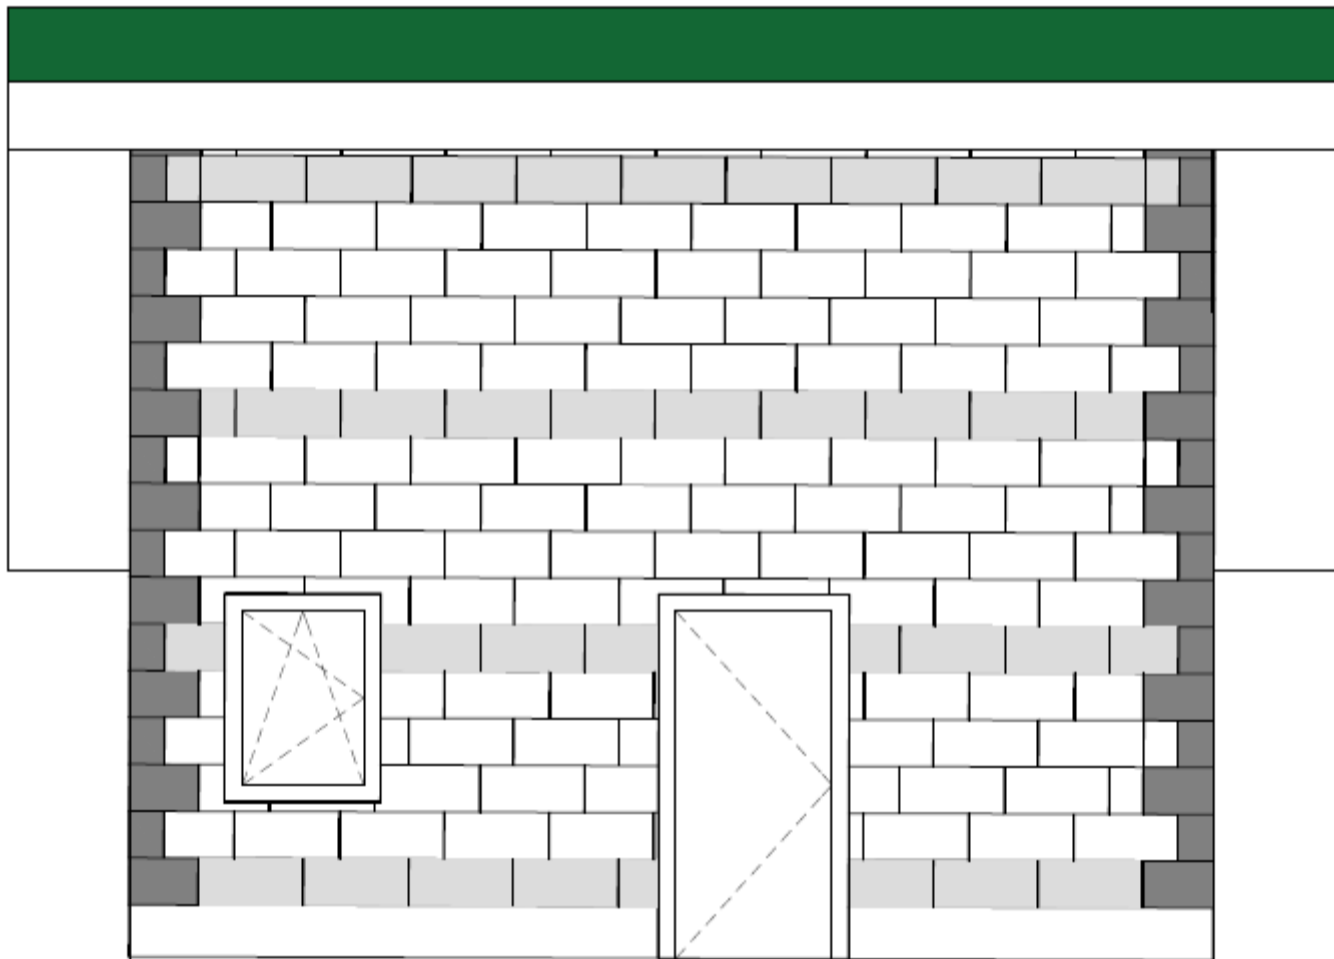


Ansicht Nord
M=1:50

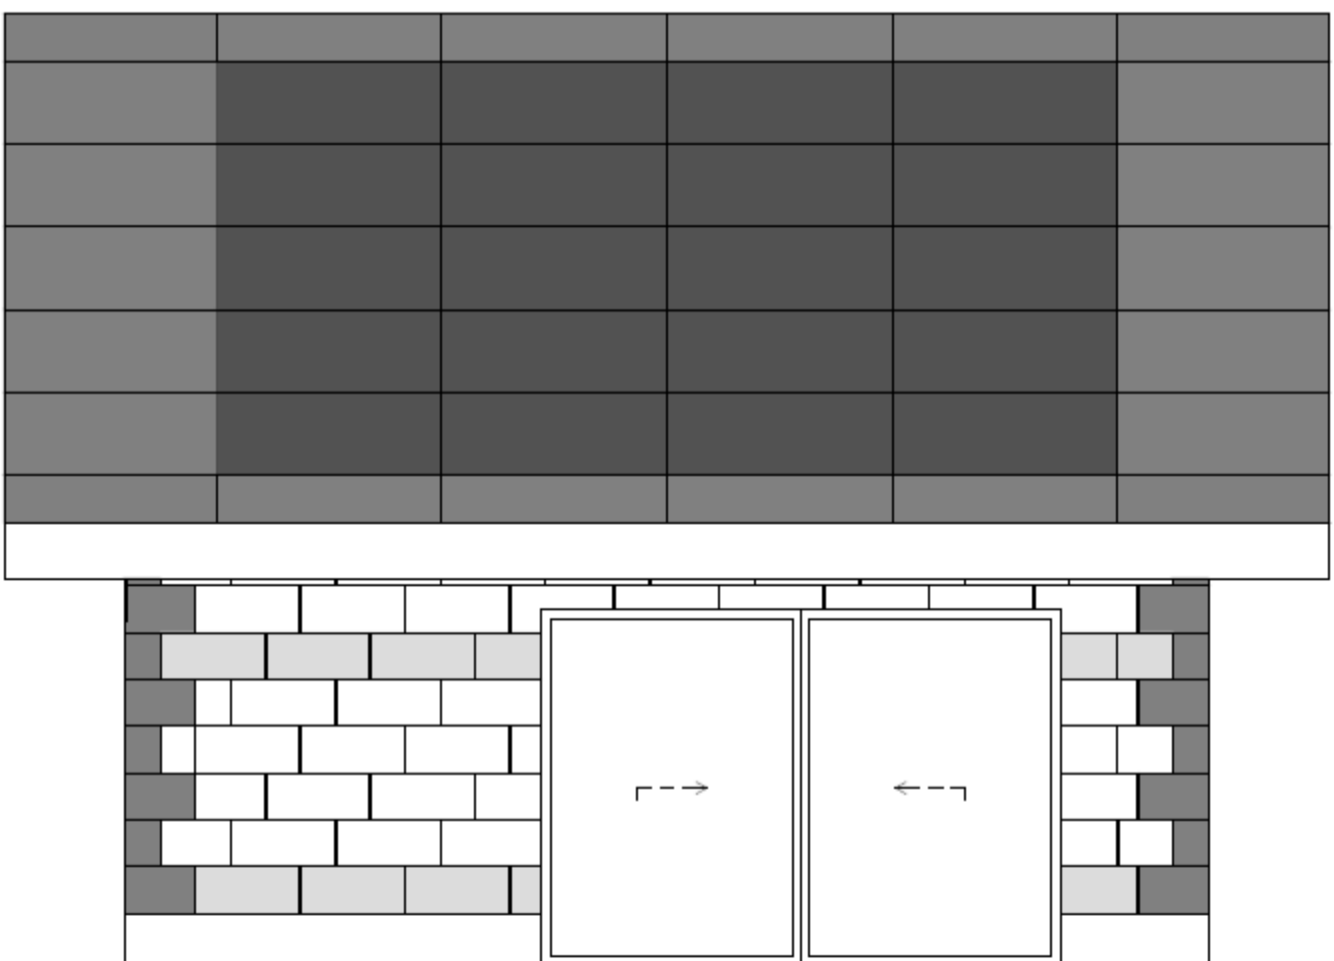


Ansicht Süd
M=1:50

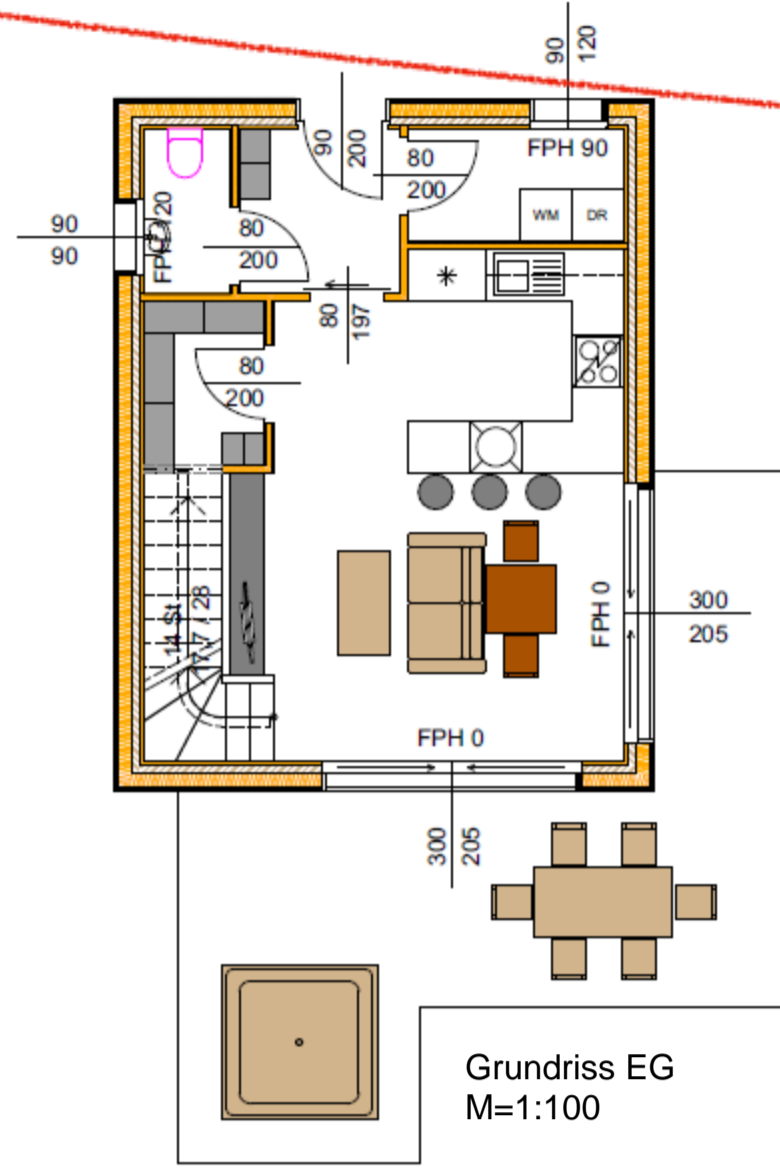


Grundriss EG
M=1:100

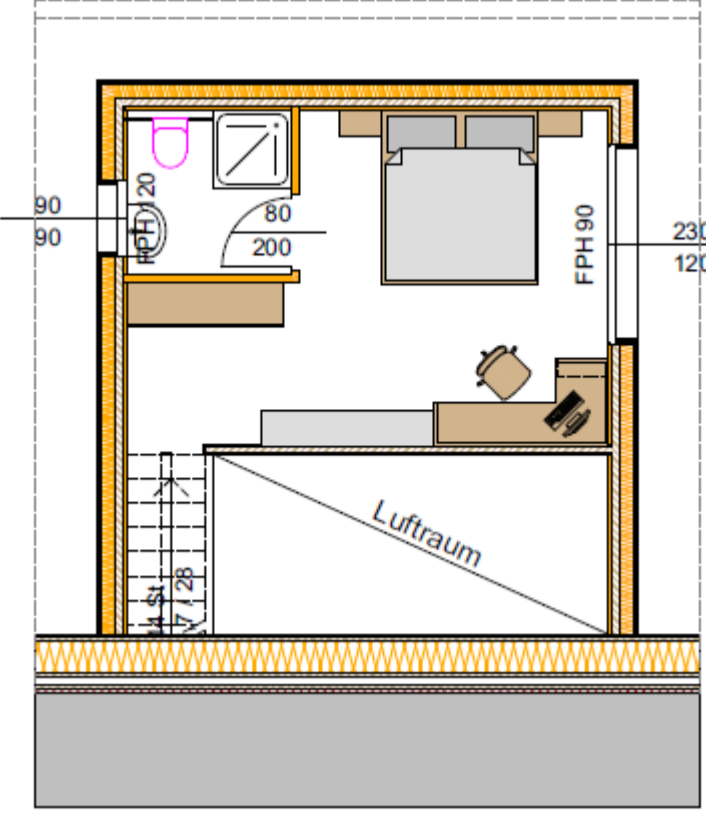


Grundriss 1.Stock
M=1:100

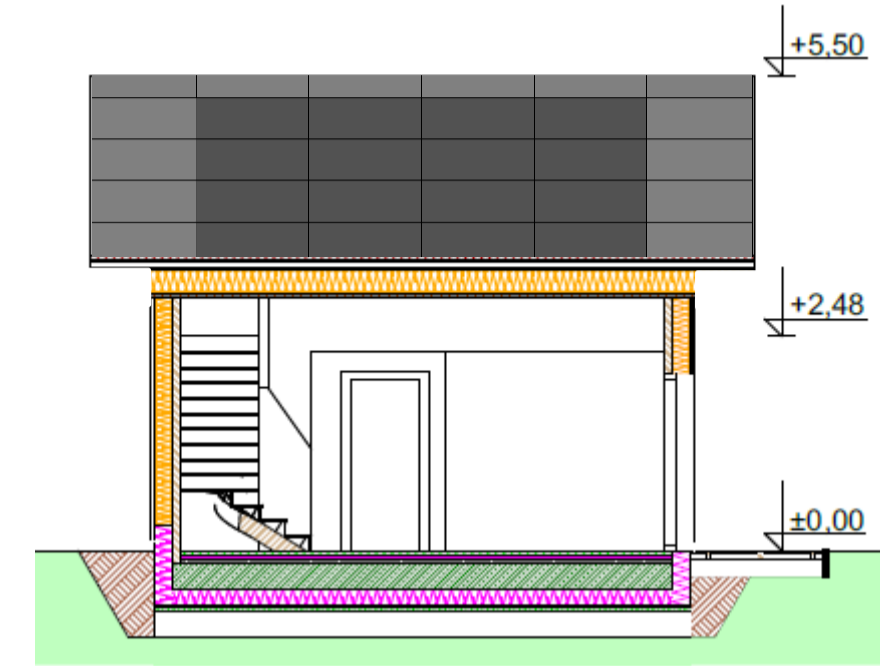


Schnitt B
M=1:100

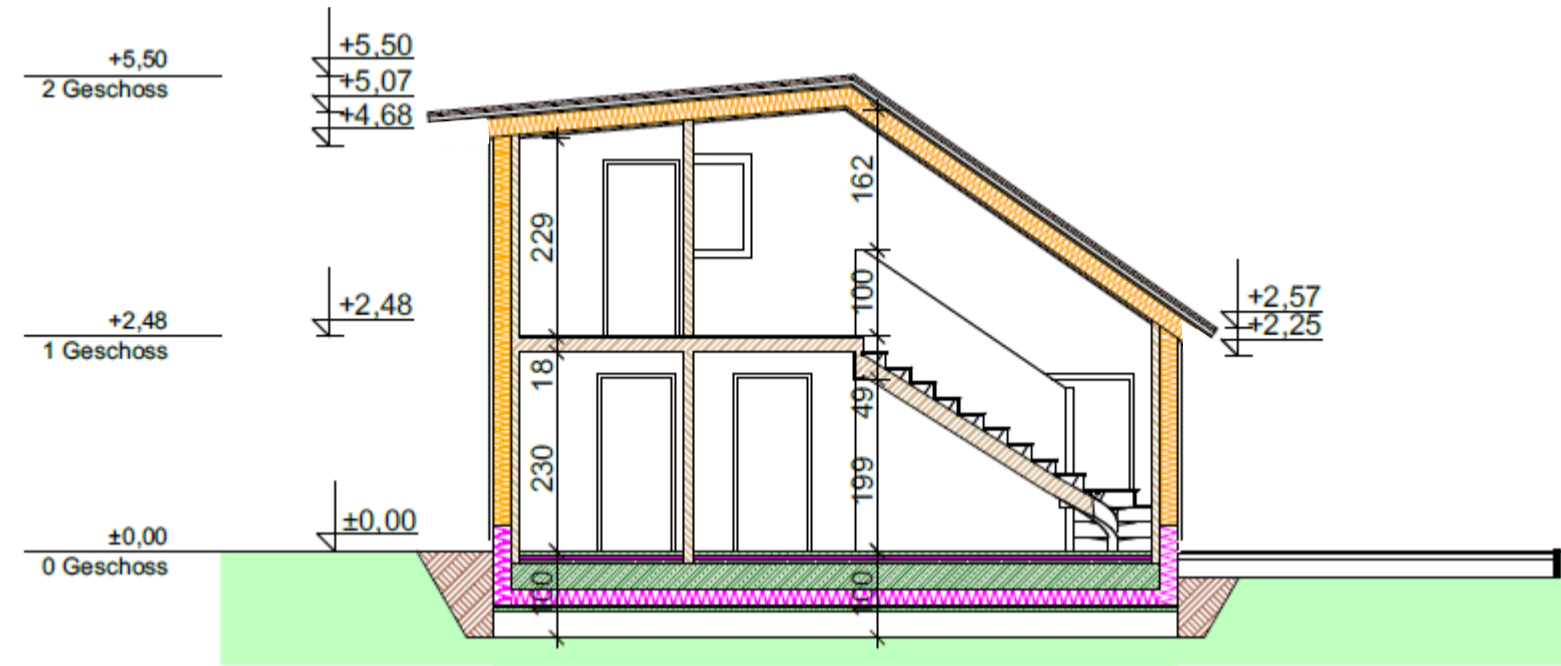

Schnitt A
M=1:100


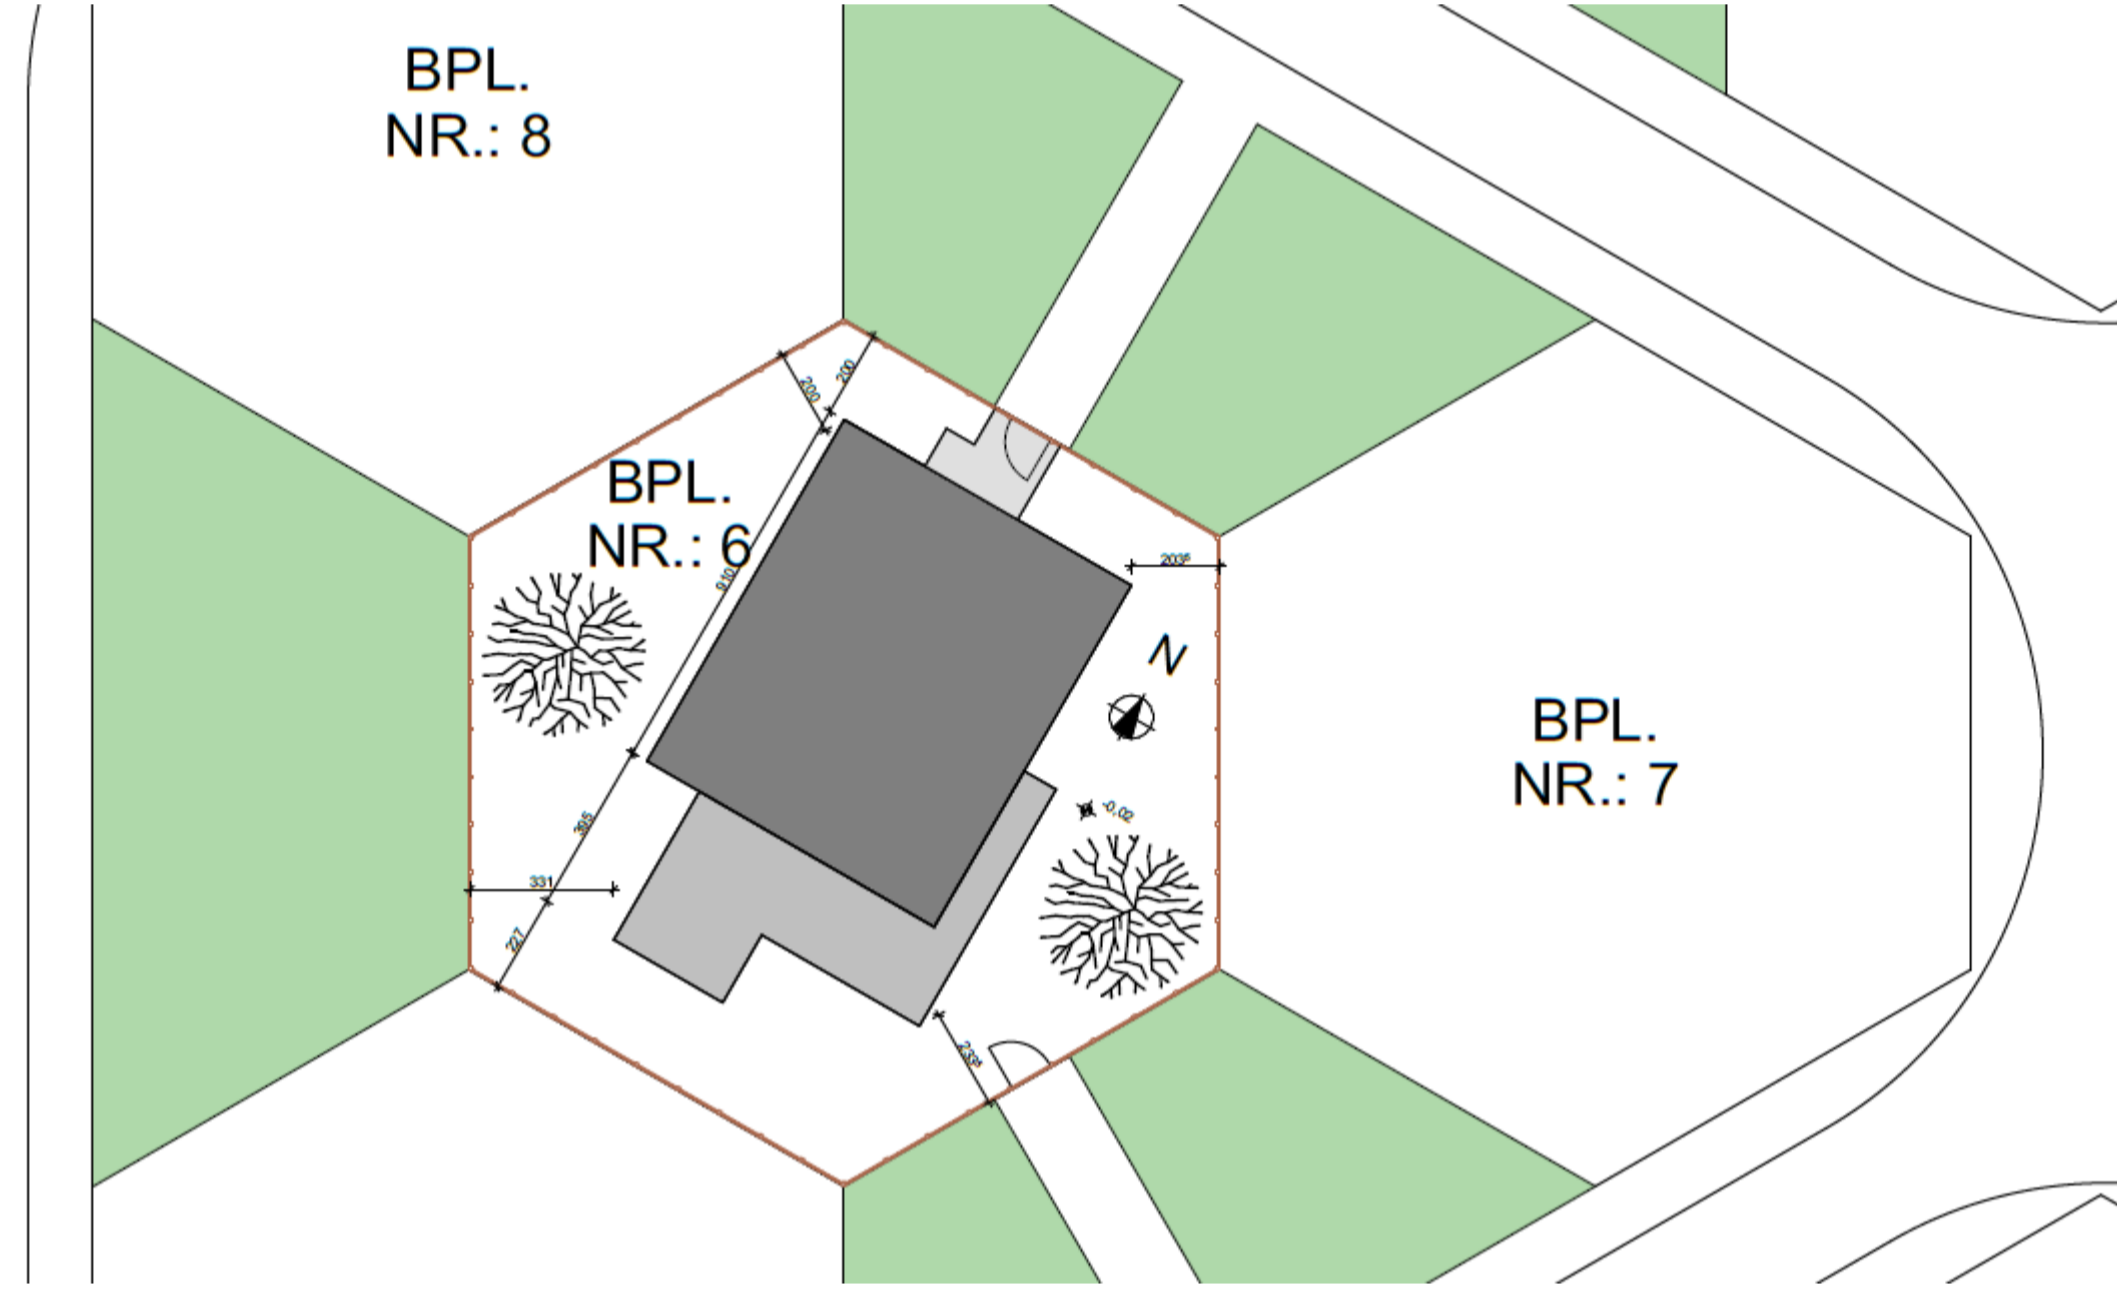


Lageplan
M=1:200

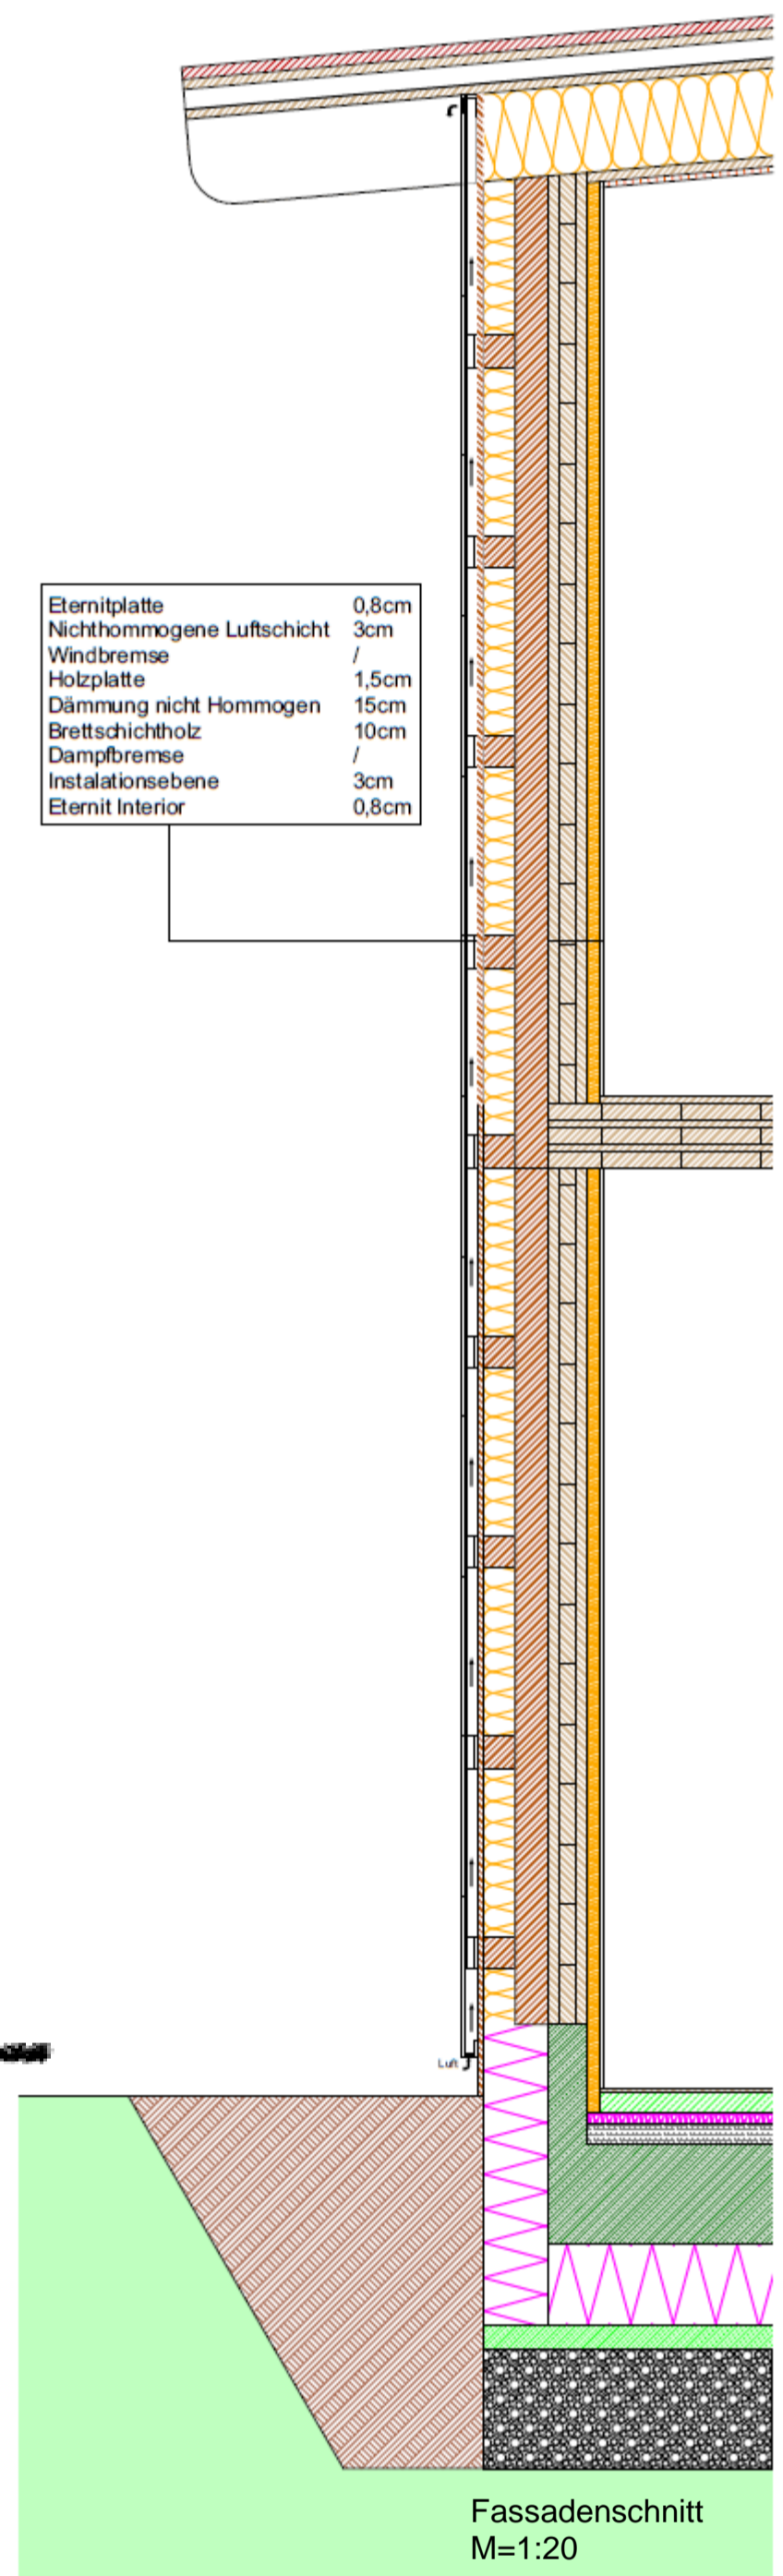

Fassadenschnitt
M=1:20

Eternitplatte	0,8cm
Nicht-homogene Luftschicht	3cm
Windbremse	/
Holzplatte	1,5cm
Dämmung nicht Homogen	15cm
Brettschichtholz	10cm
Dampfbremse	/
Installationsebene	3cm
Eternit Interior	0,8cm

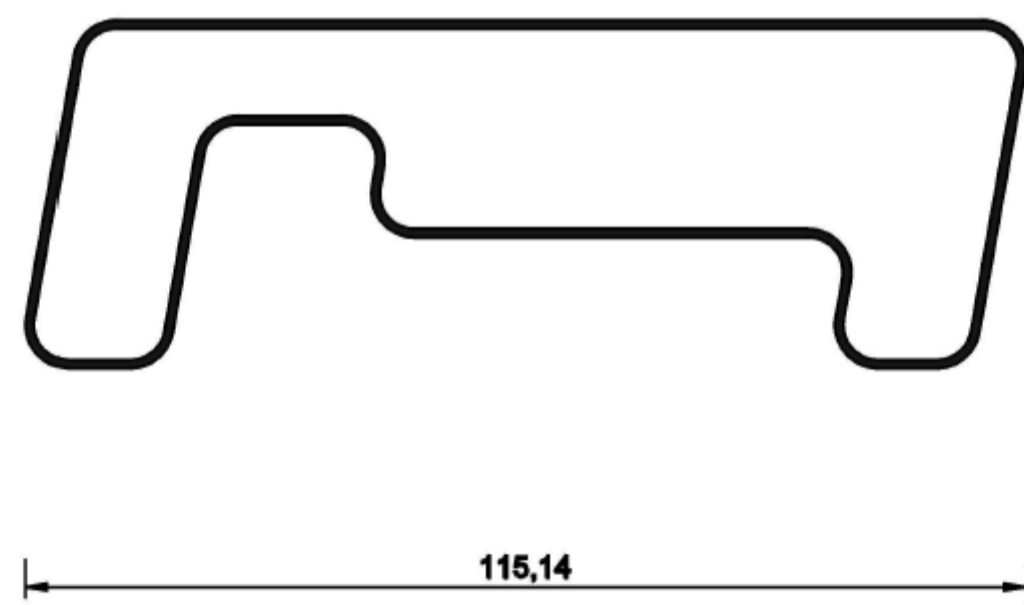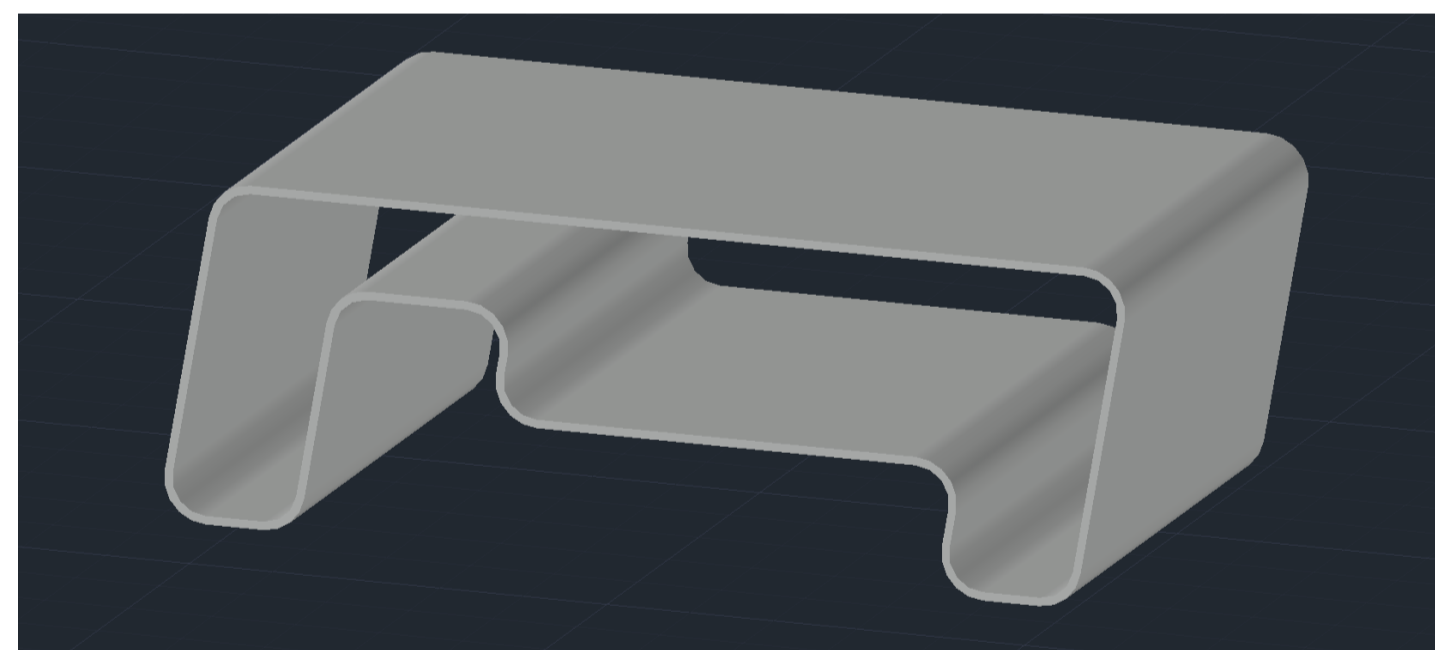

Möbel-Design
M=1:100

