

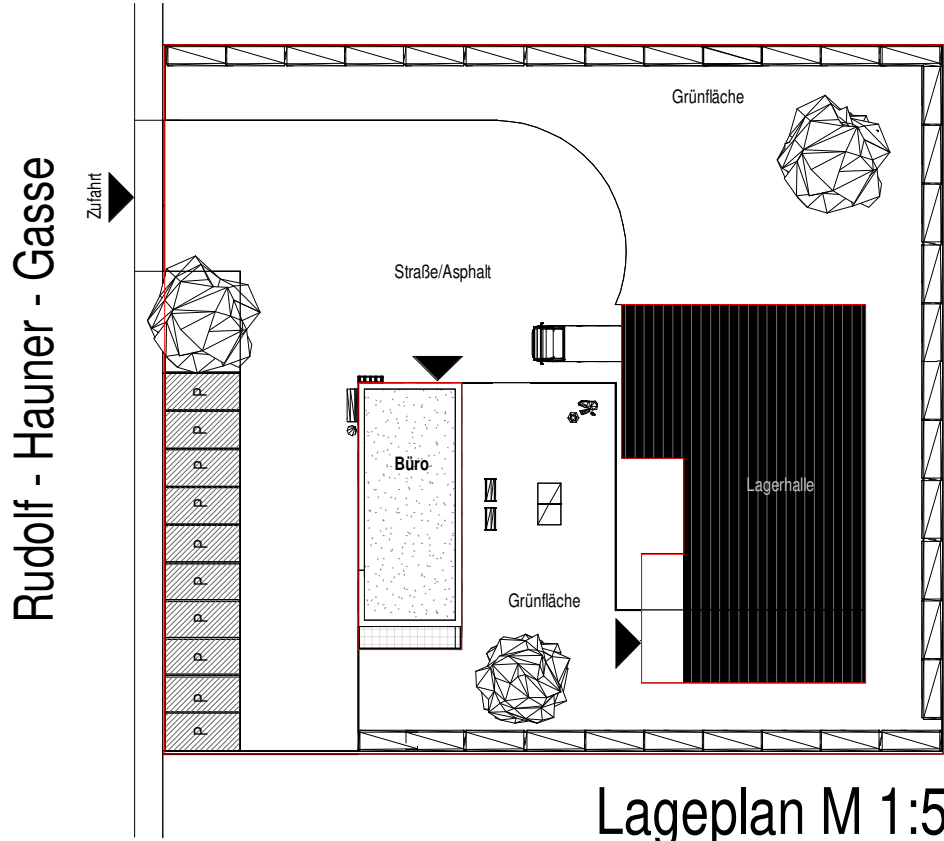
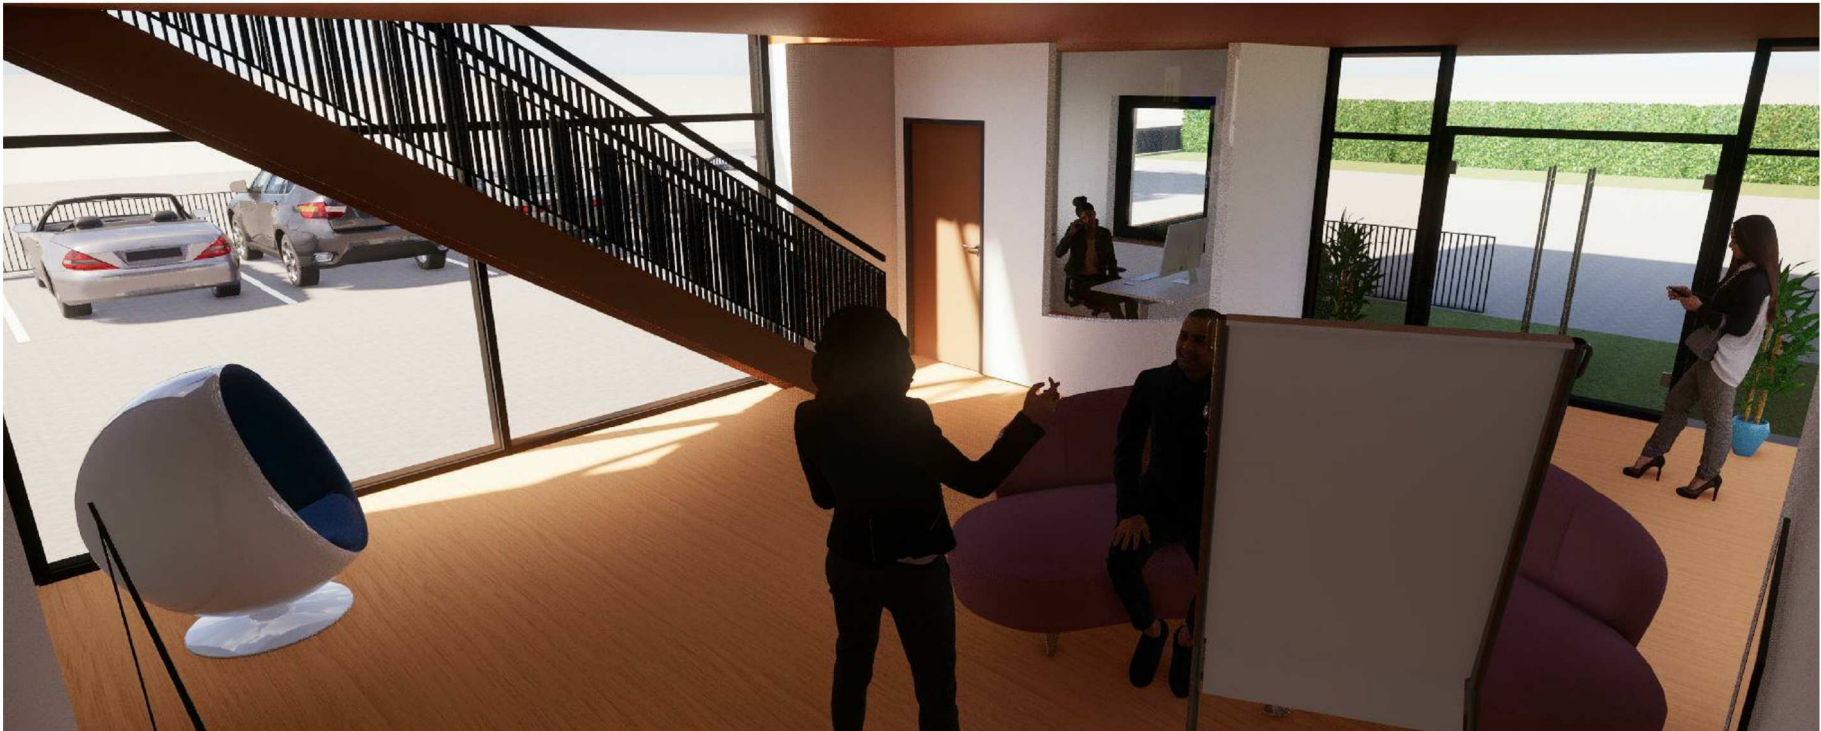


Almazan Luka


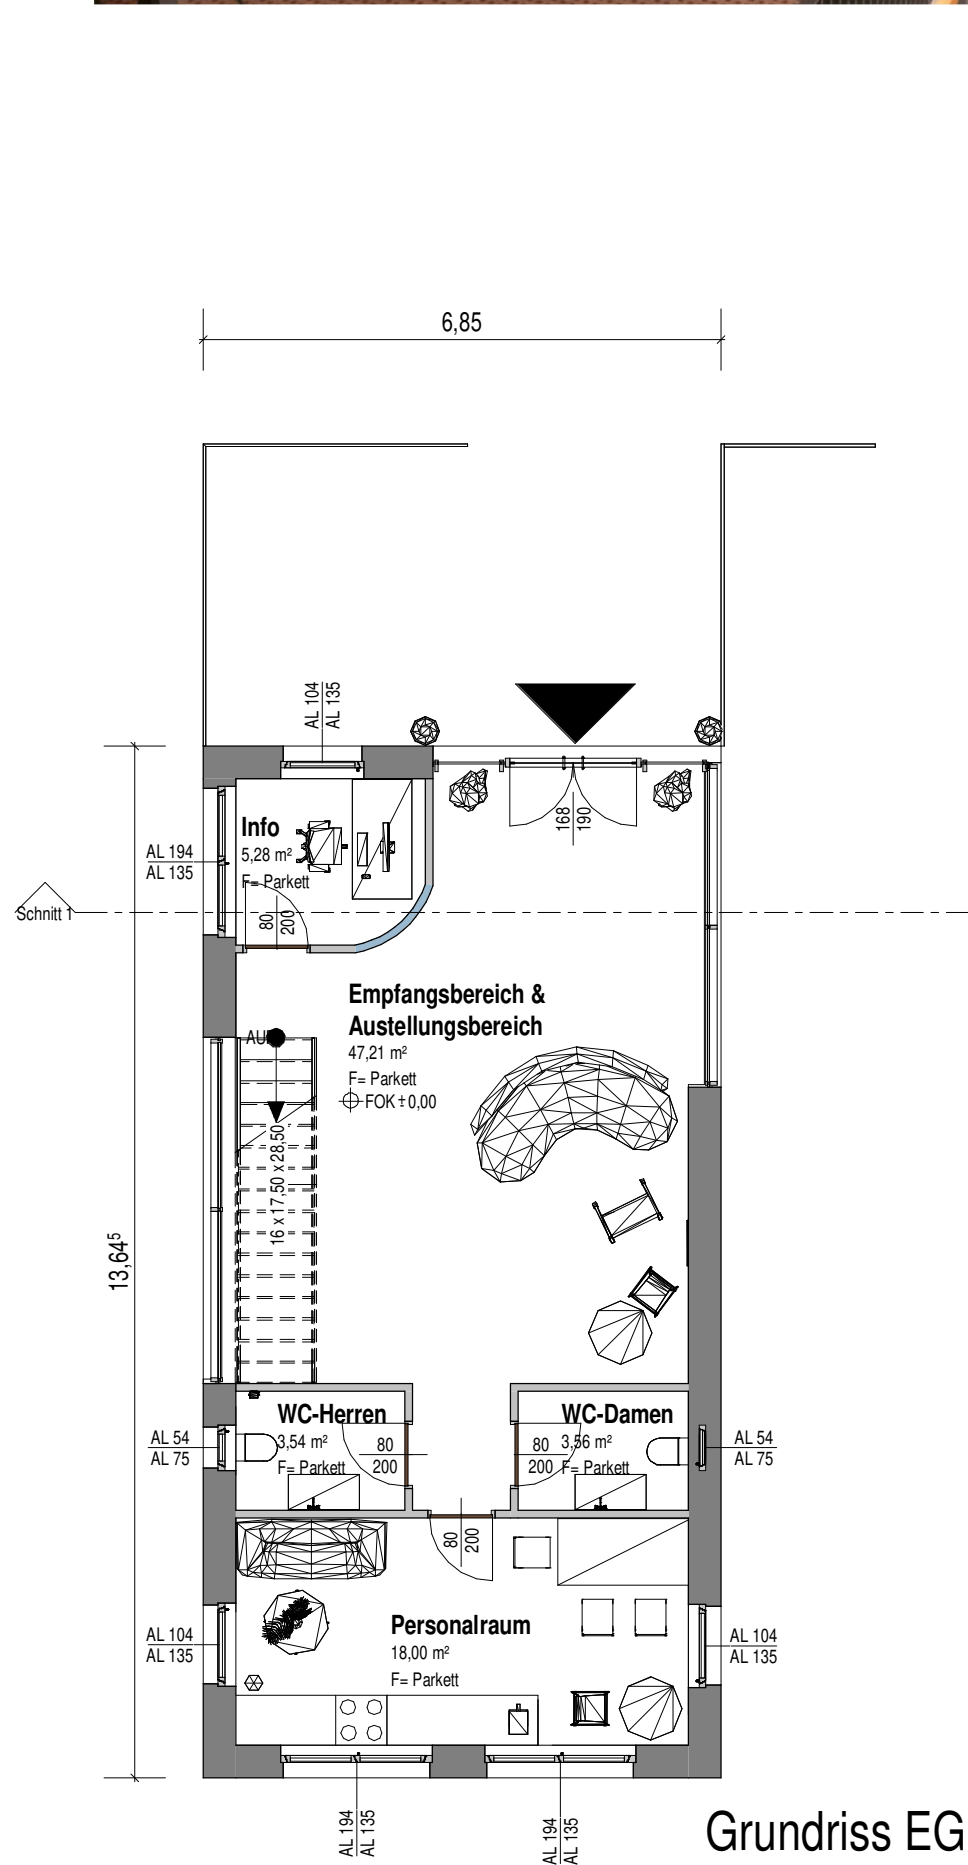


Lageplan M 1:500


Fassadenschnitt M 1:10

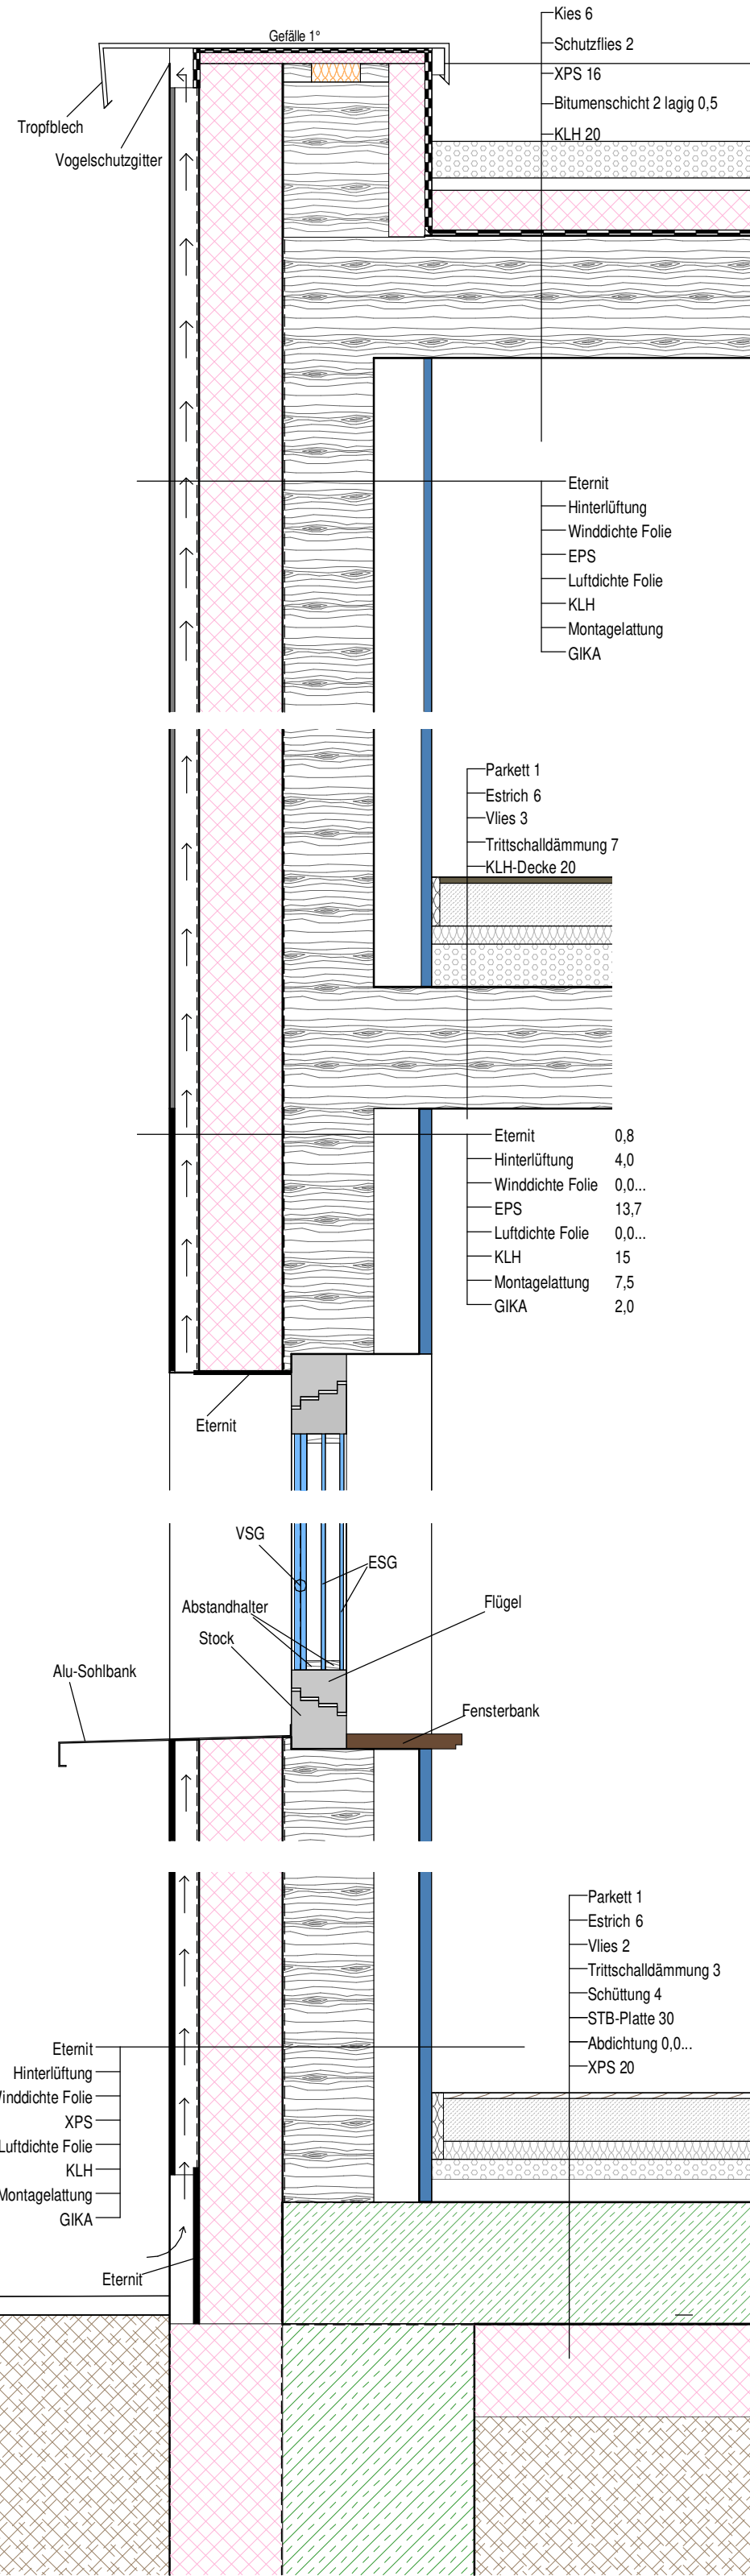


Grundriss EG

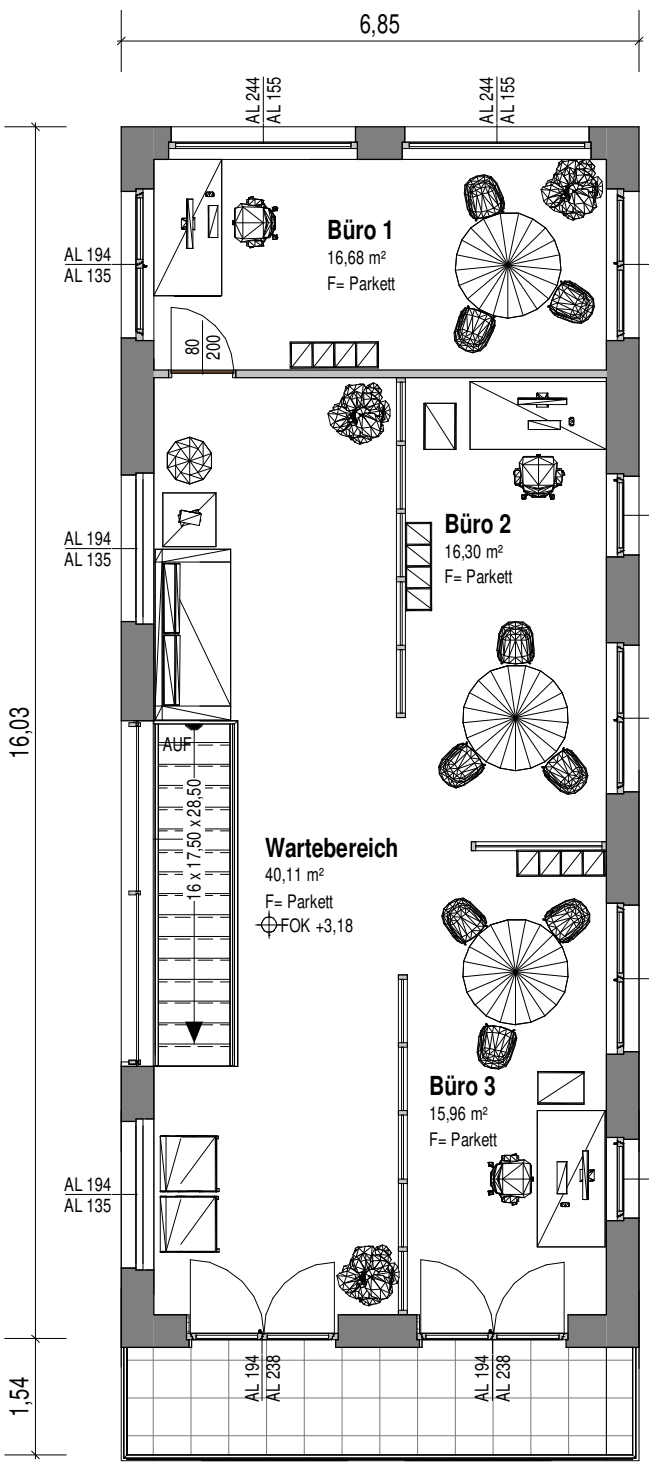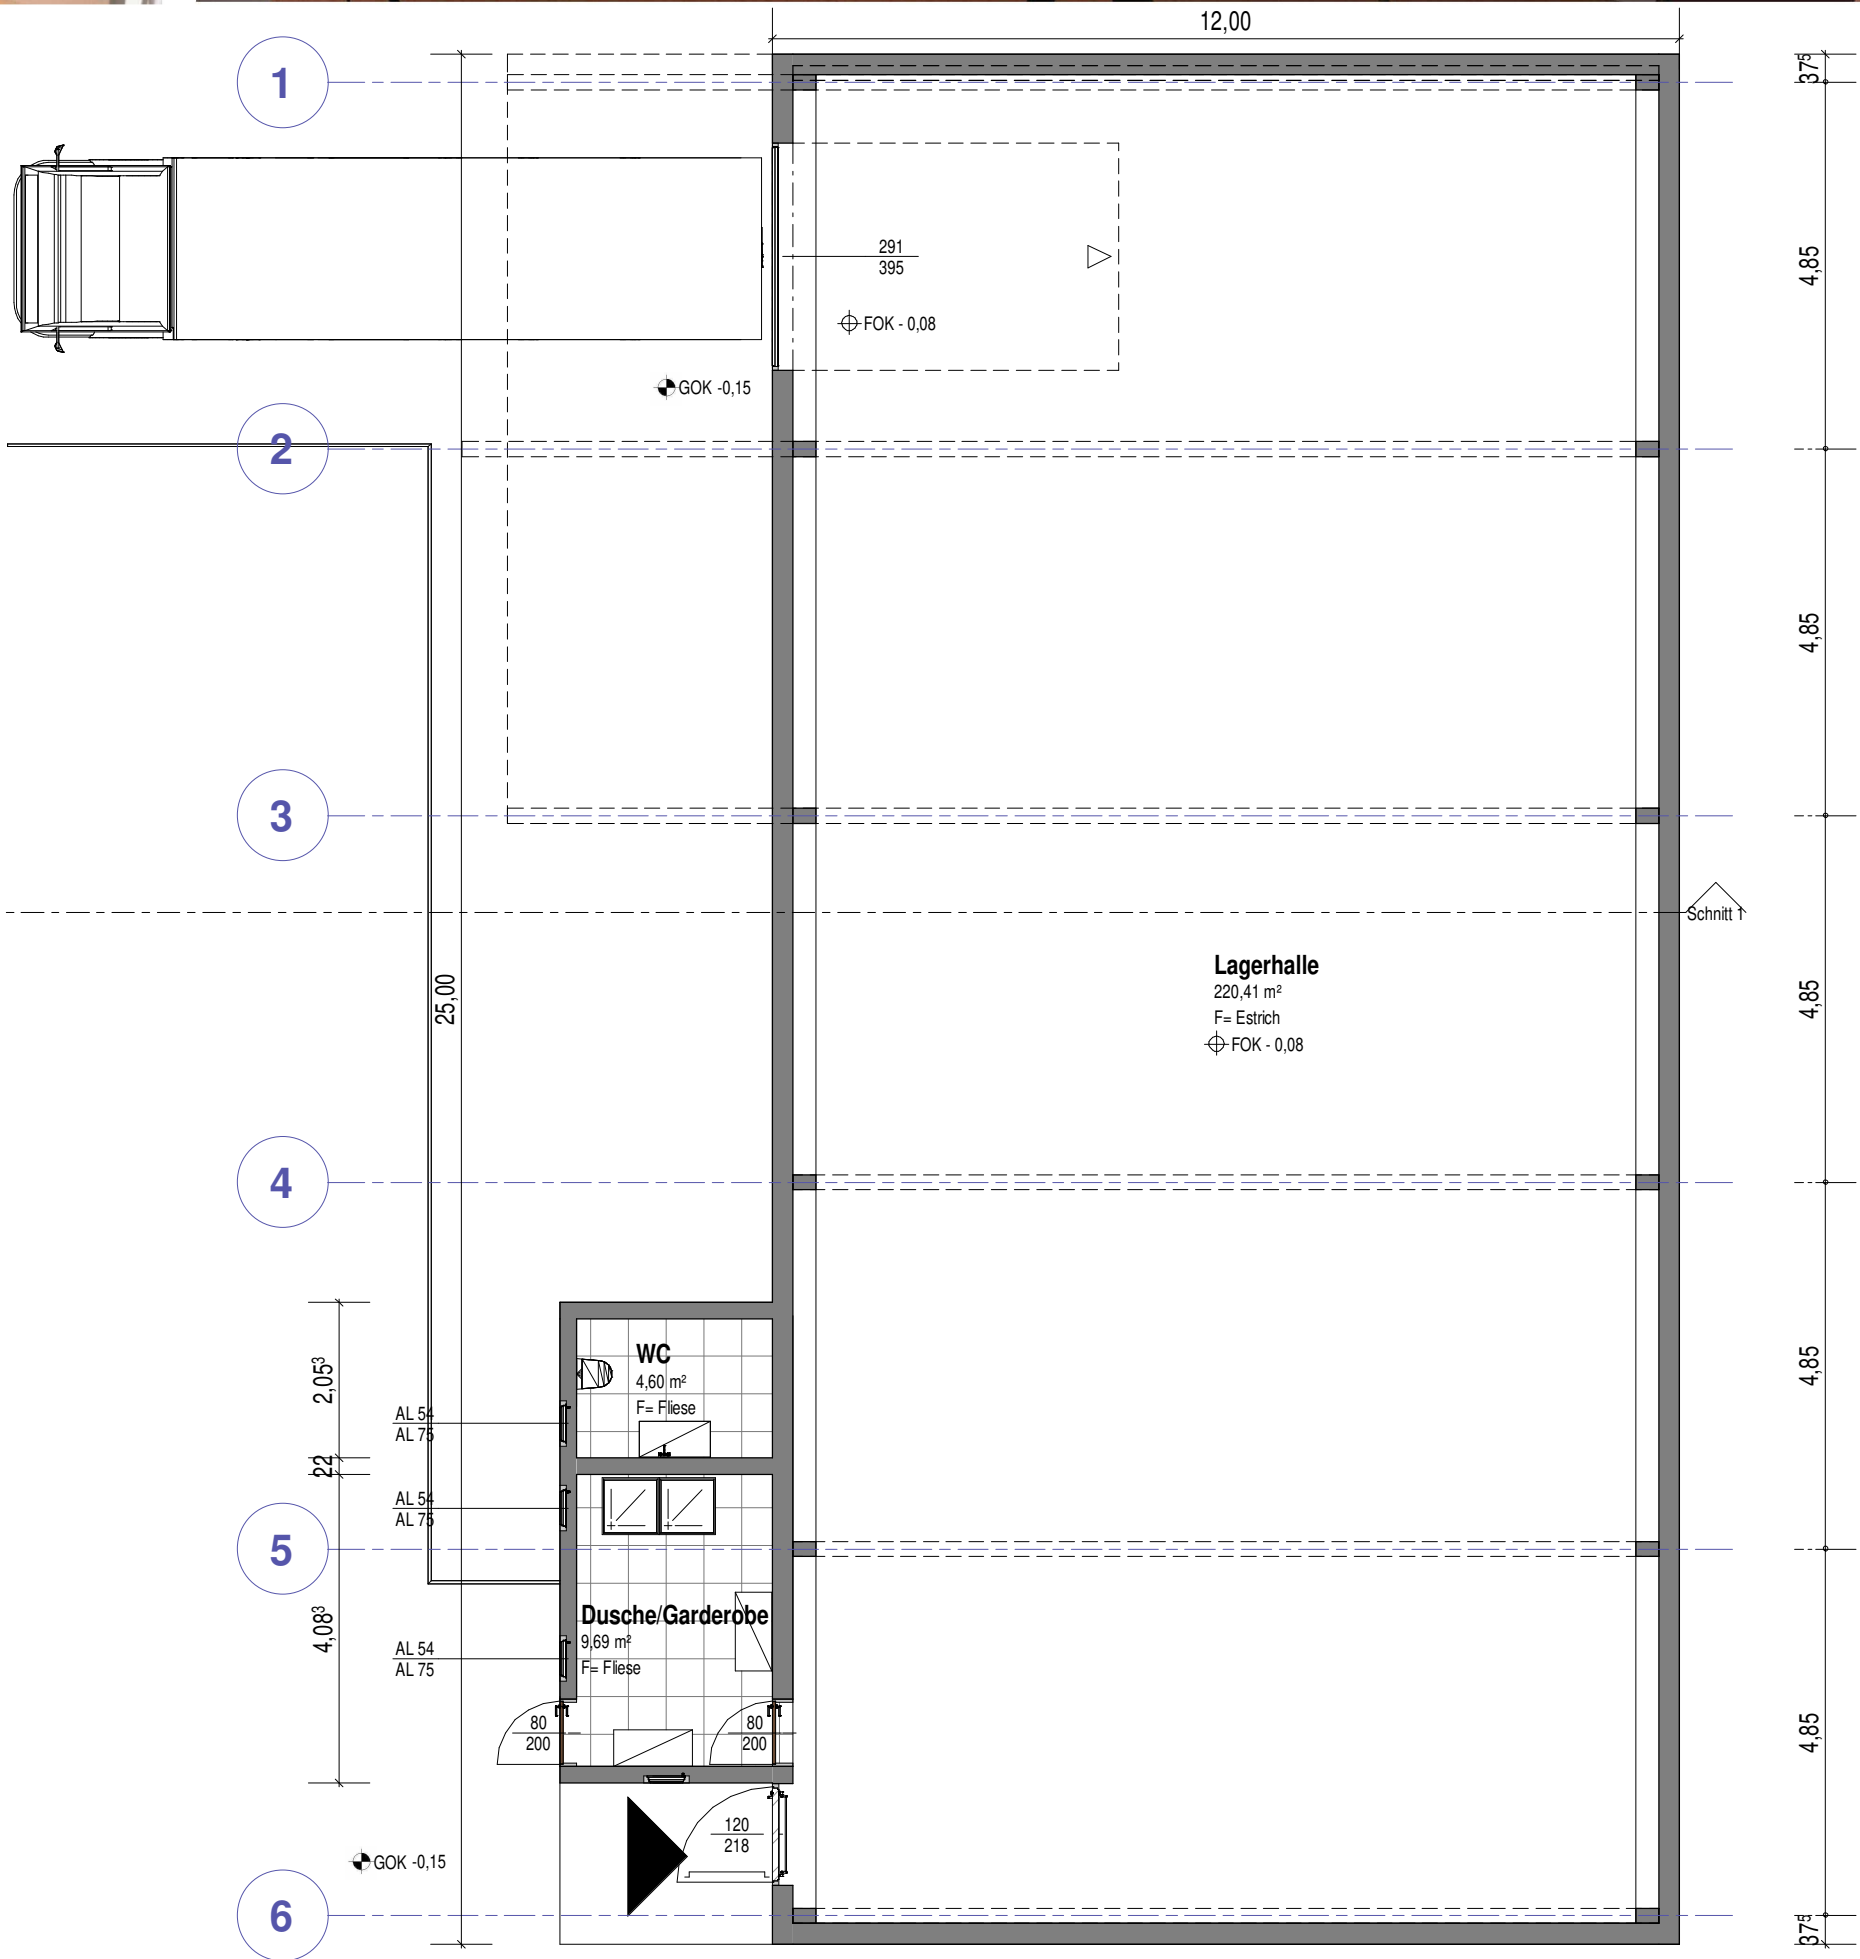

Grundriss OG

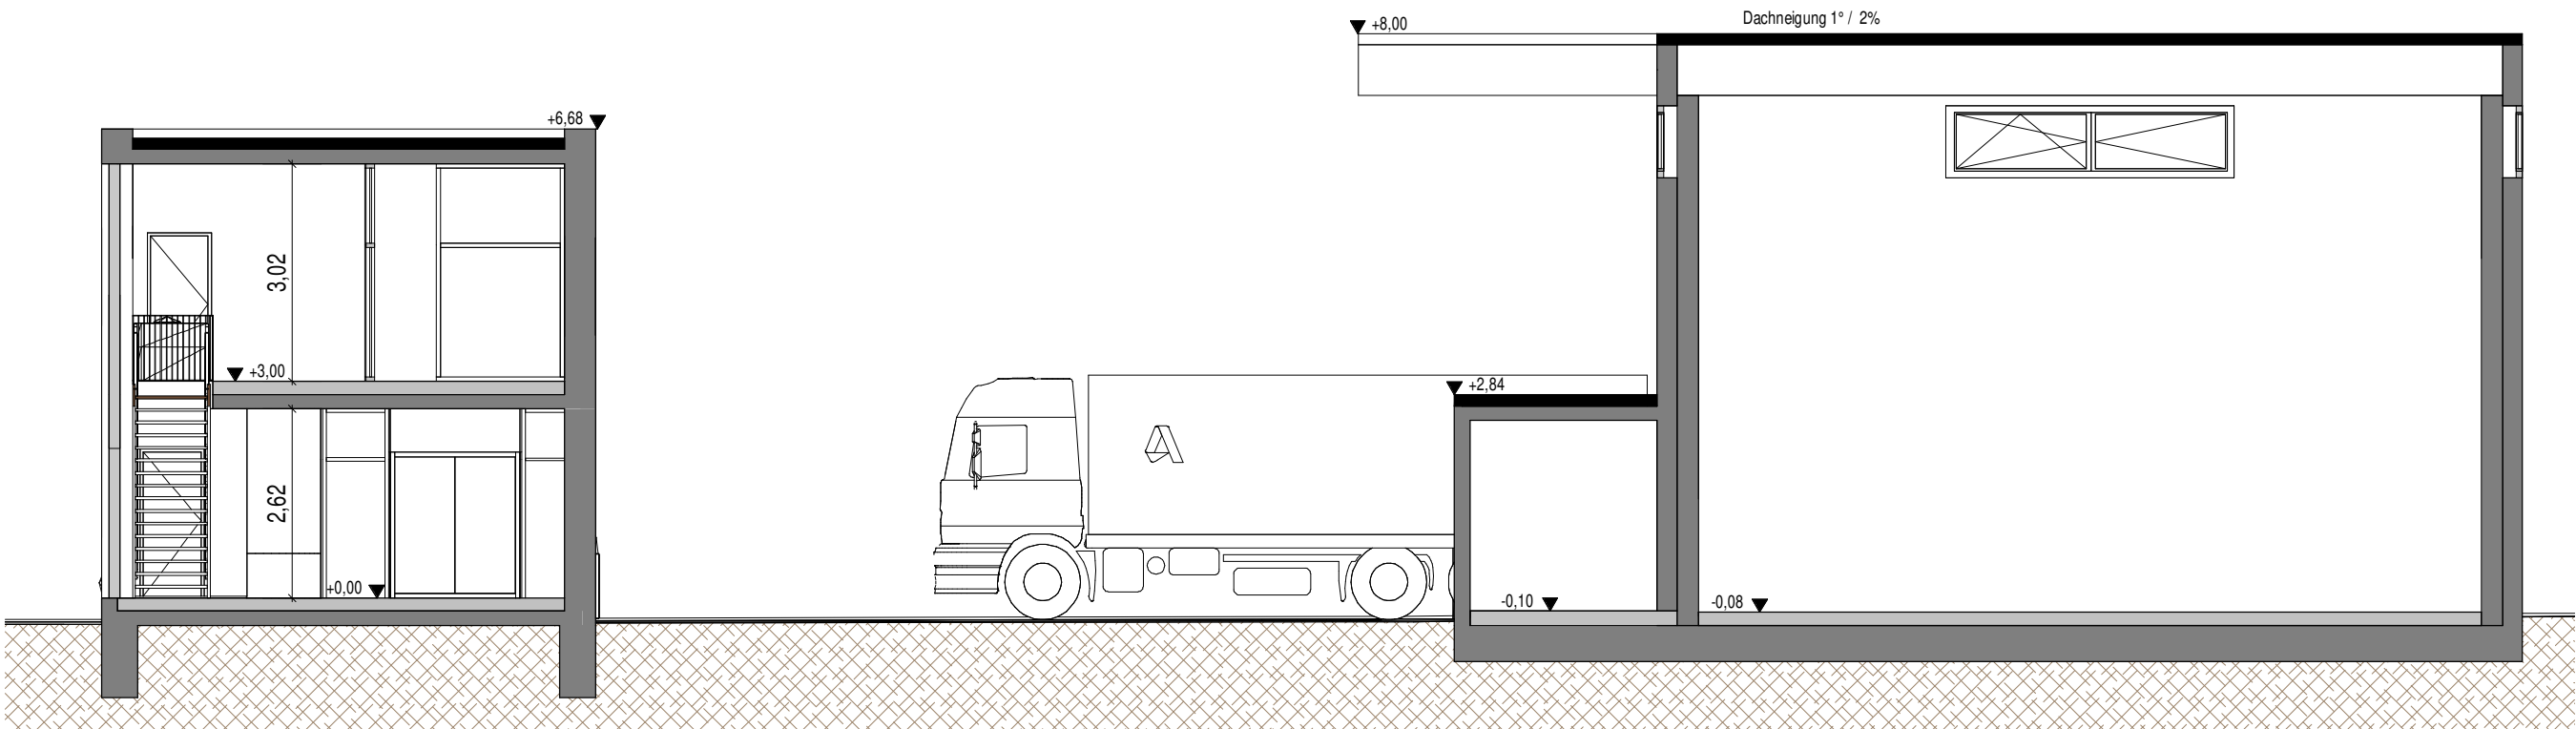

Schnitt 1

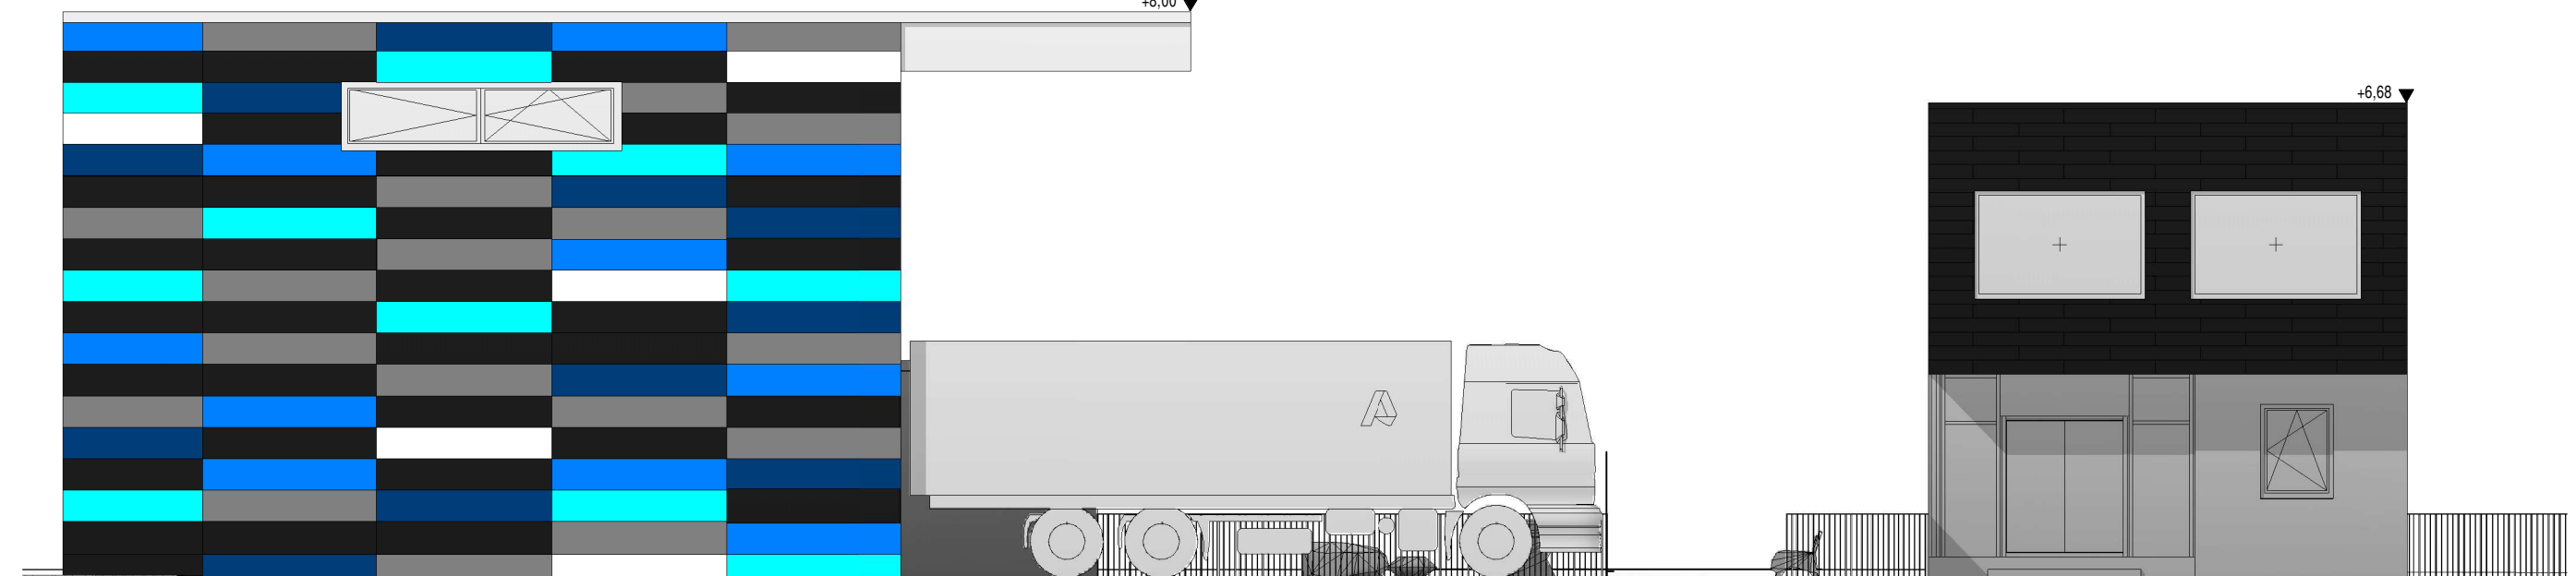

Ansicht Nord