

Bürogebäude und Lagerhalle 3CHBT


M 1:100

Mario Frey




Nord


Süd

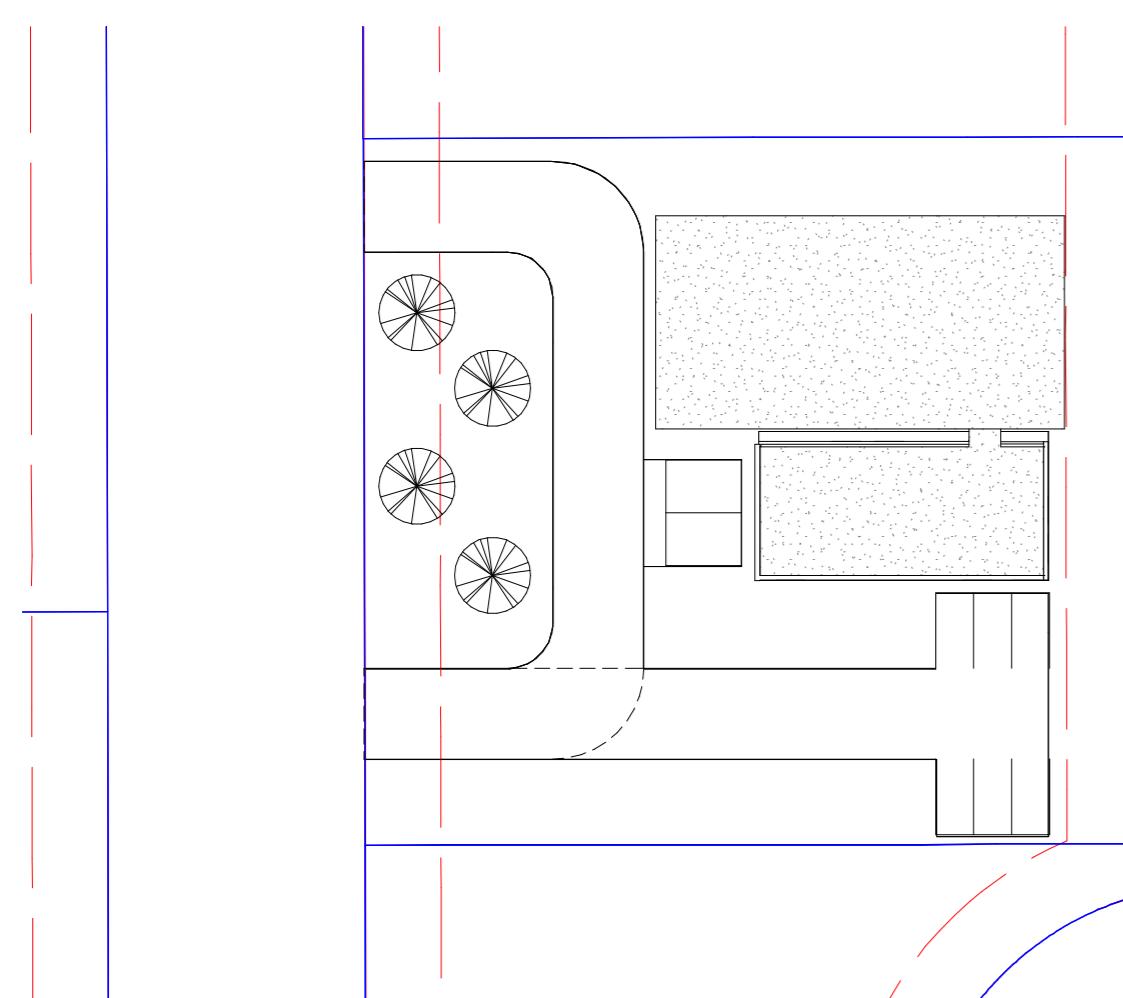


Lageplan M 1:500

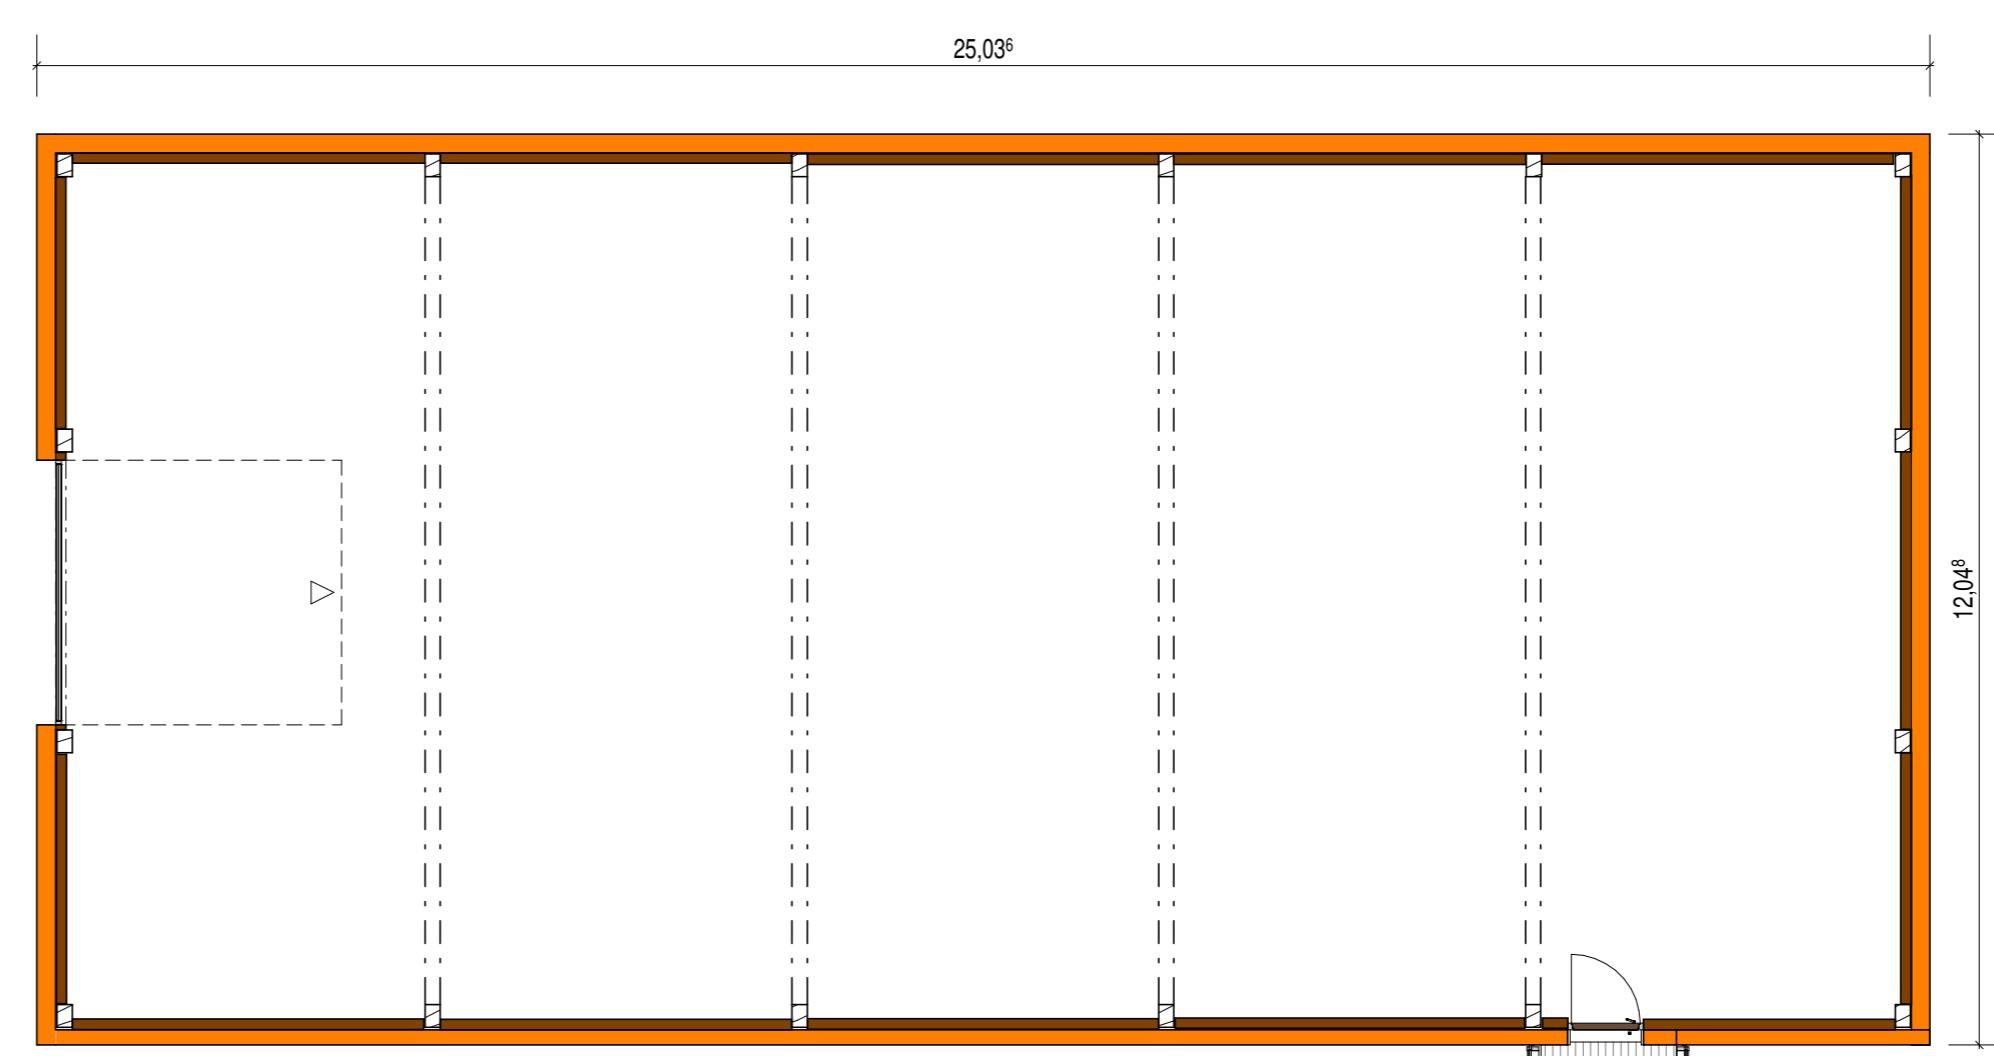



Grundriss

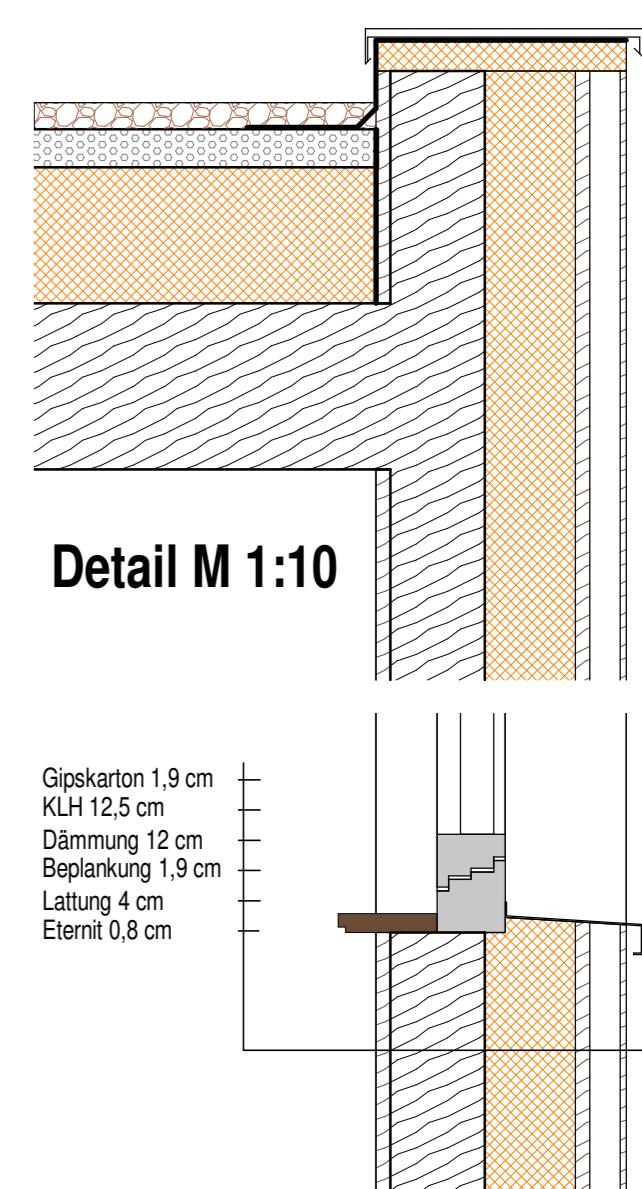

Detail M 1:10

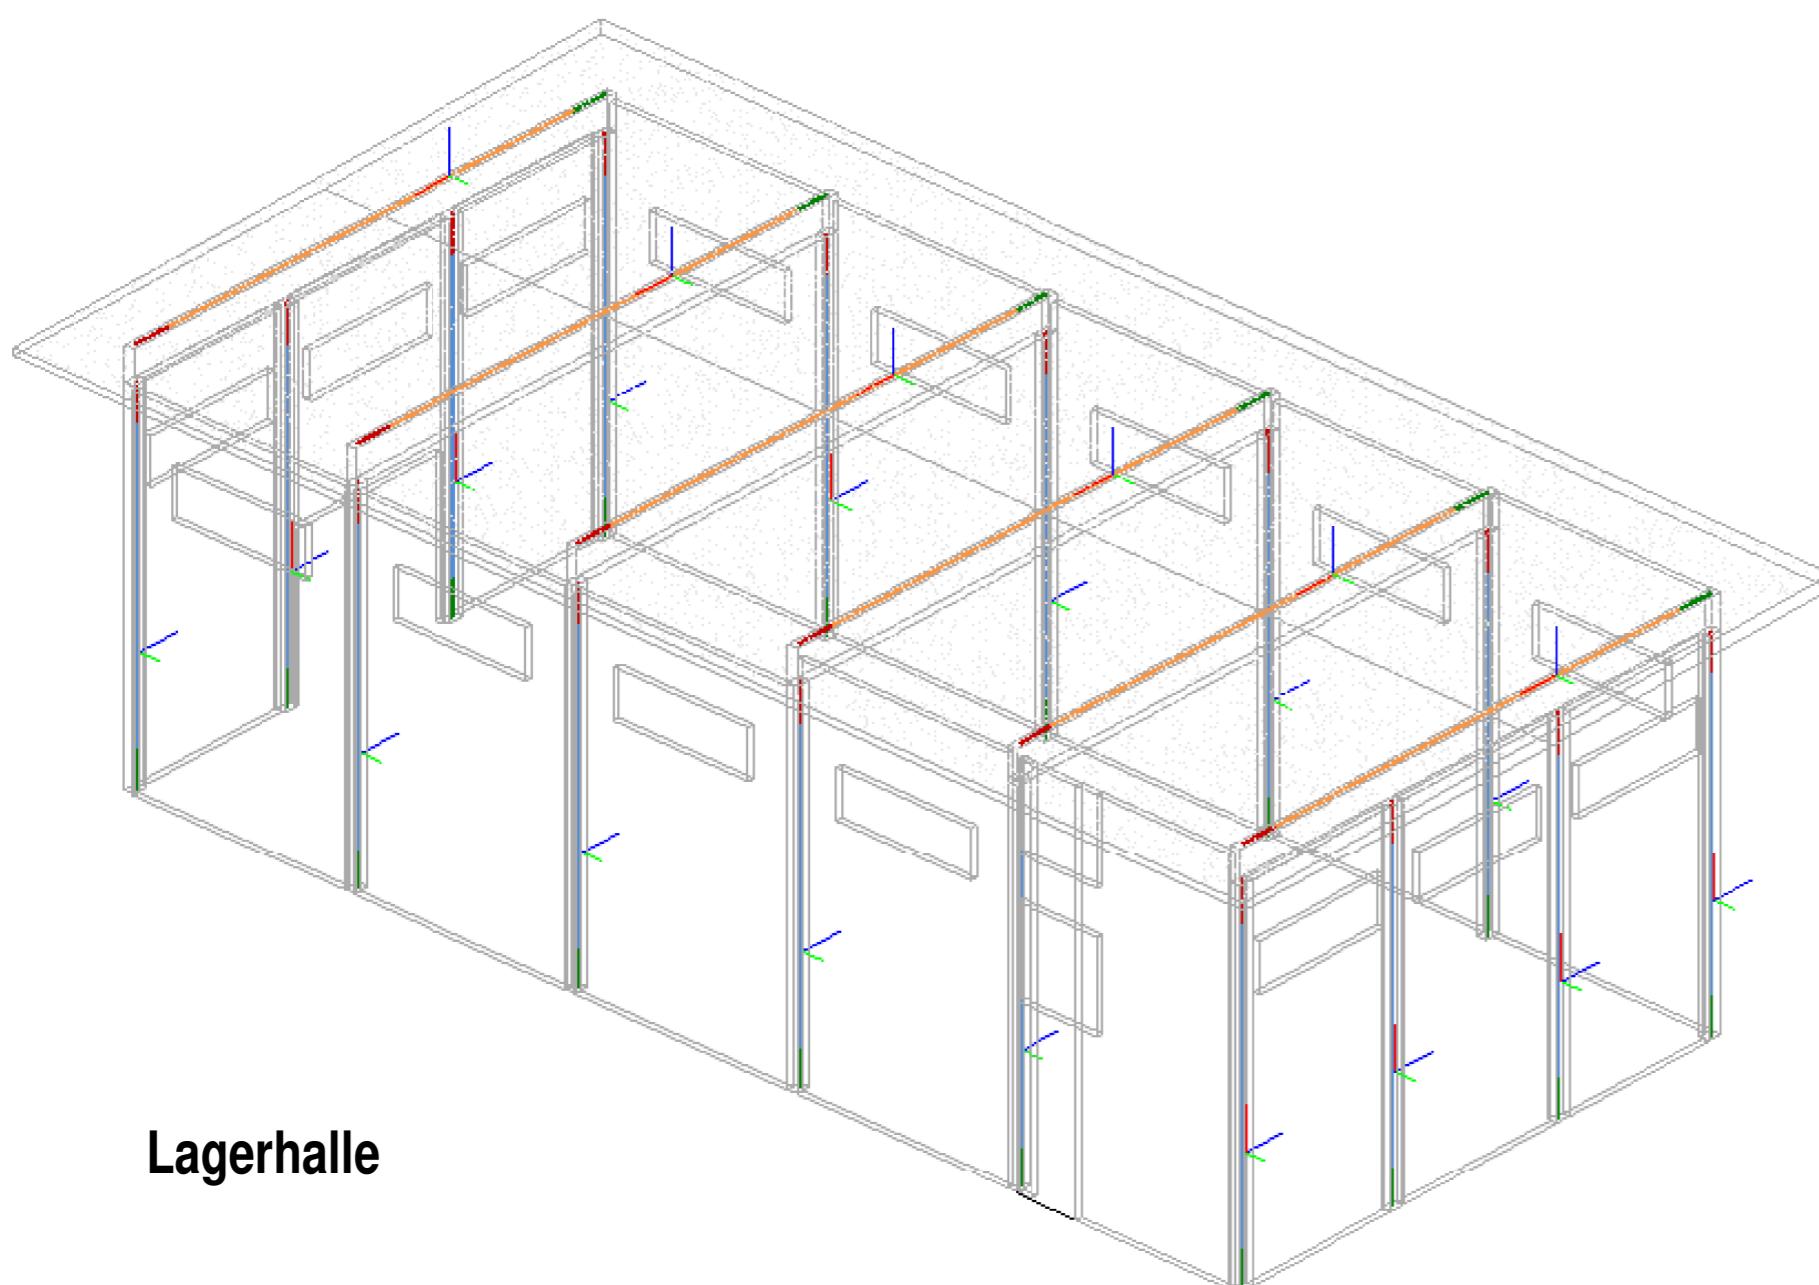

Lagerhalle

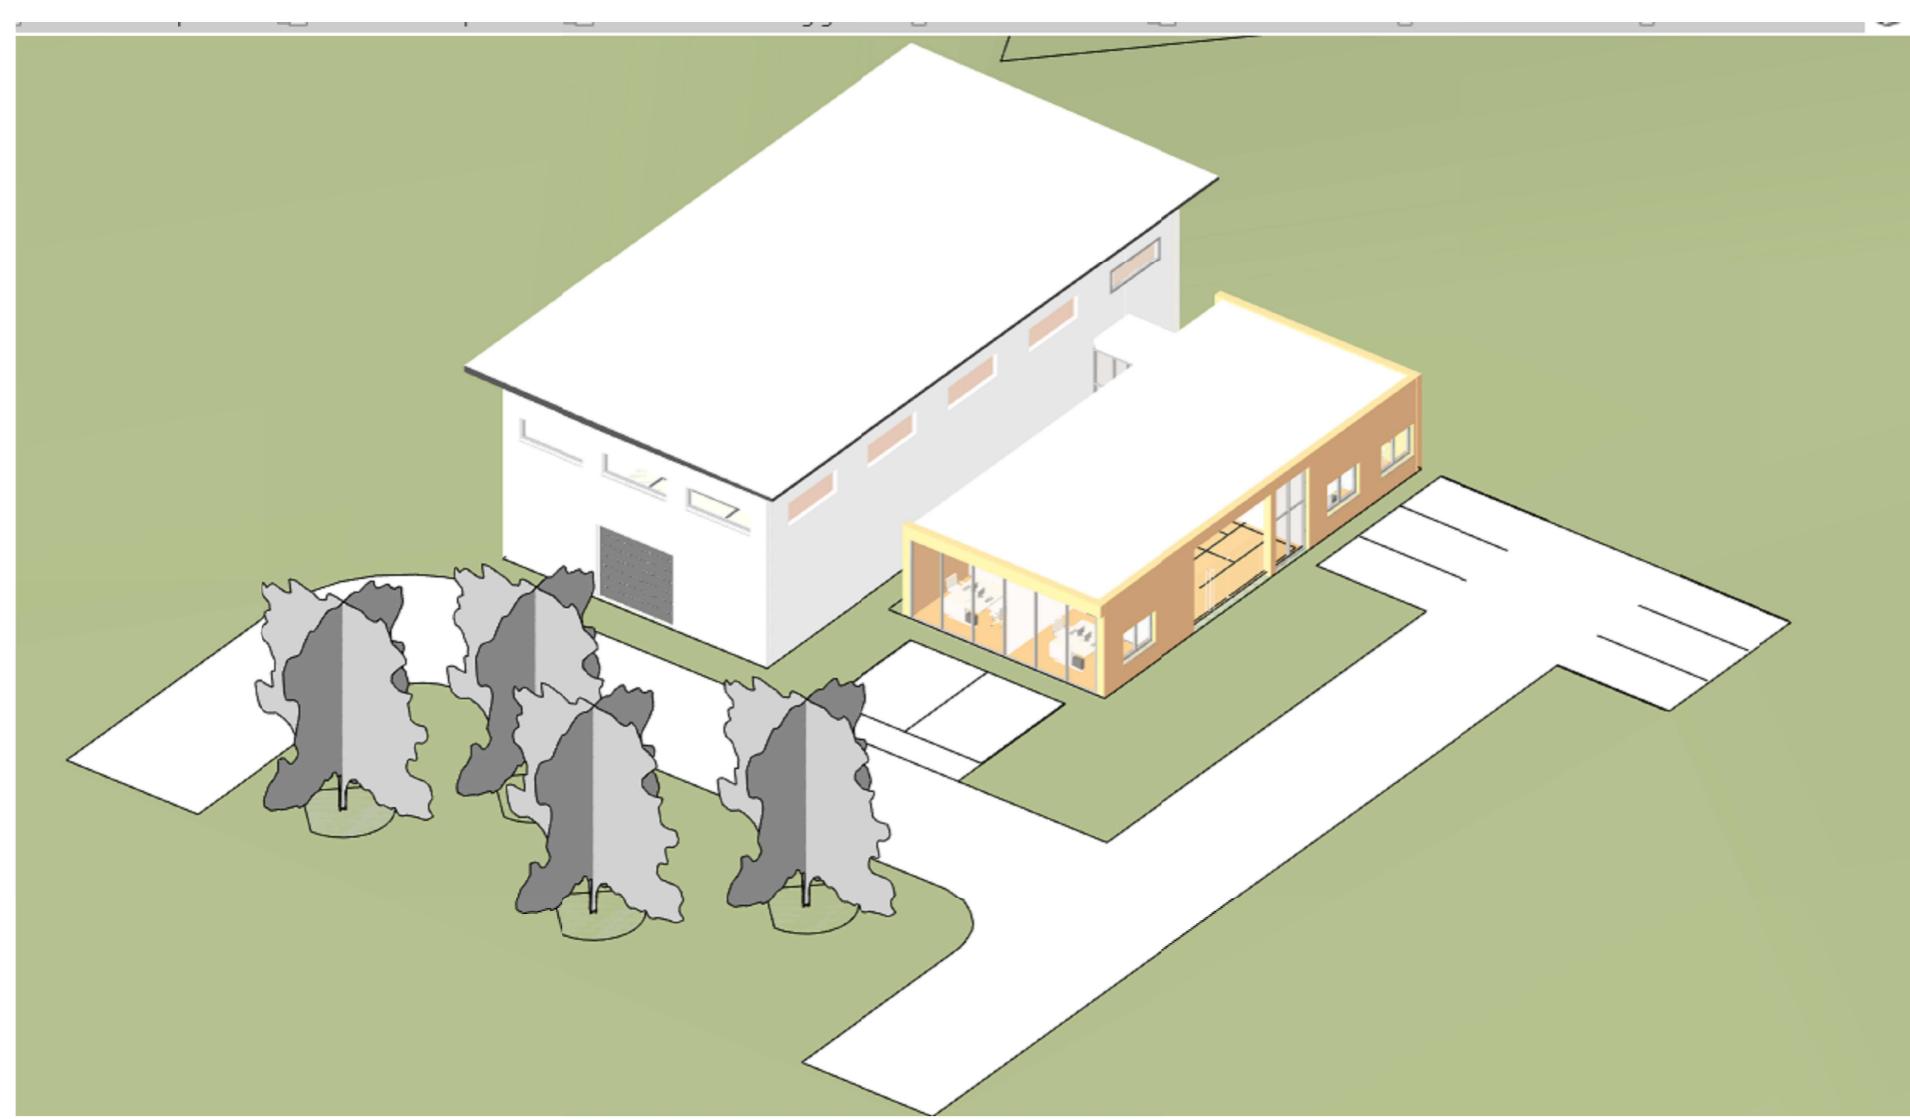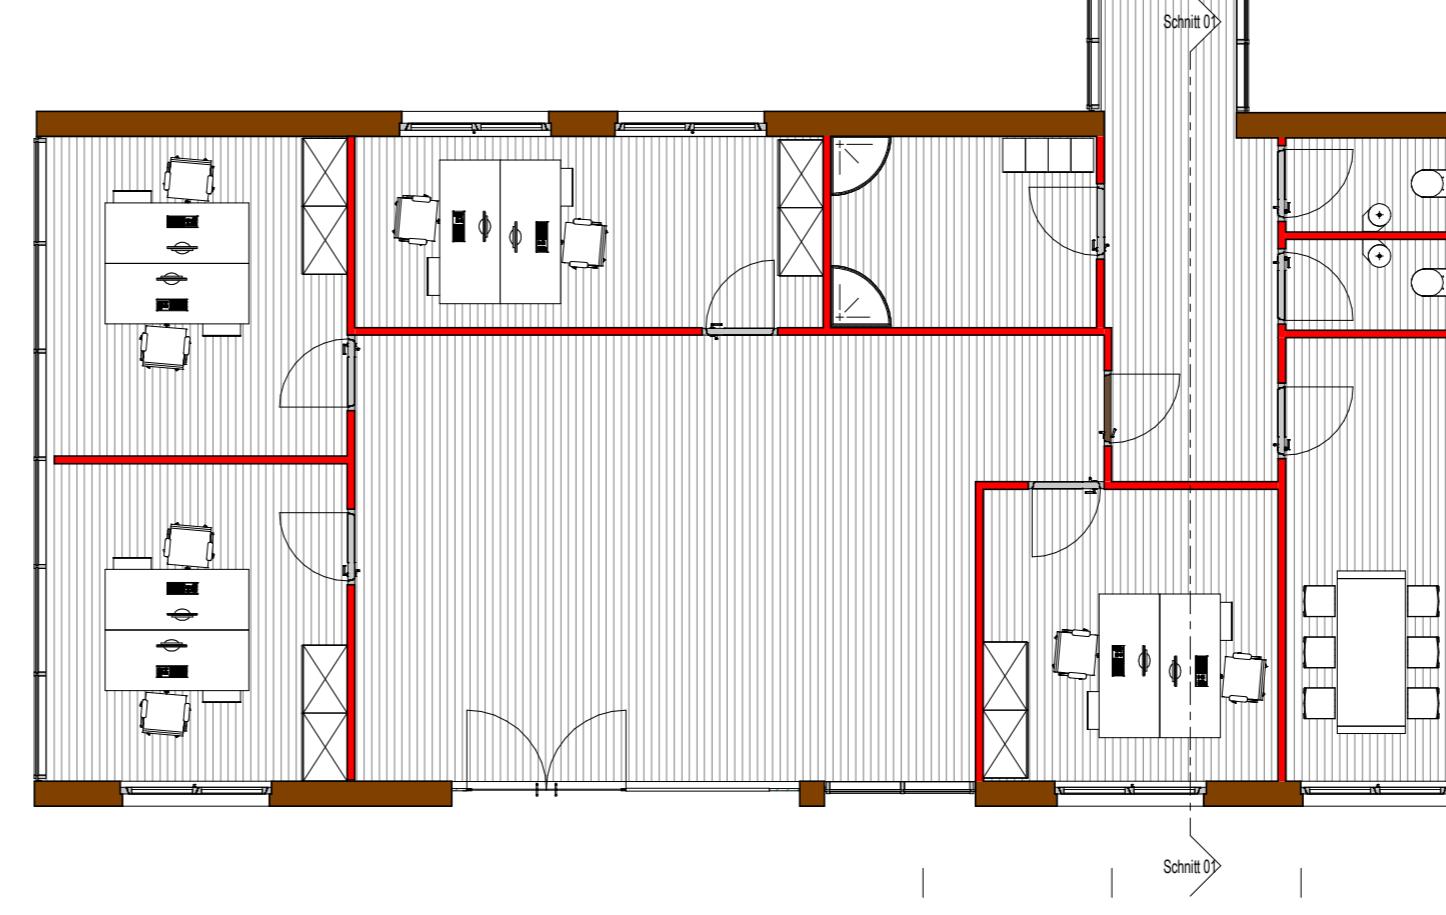

Schnitt 1