


# “Zentrum Riburg“ Möhlin

## Grundrisse Haus A / 1. Obergeschoss

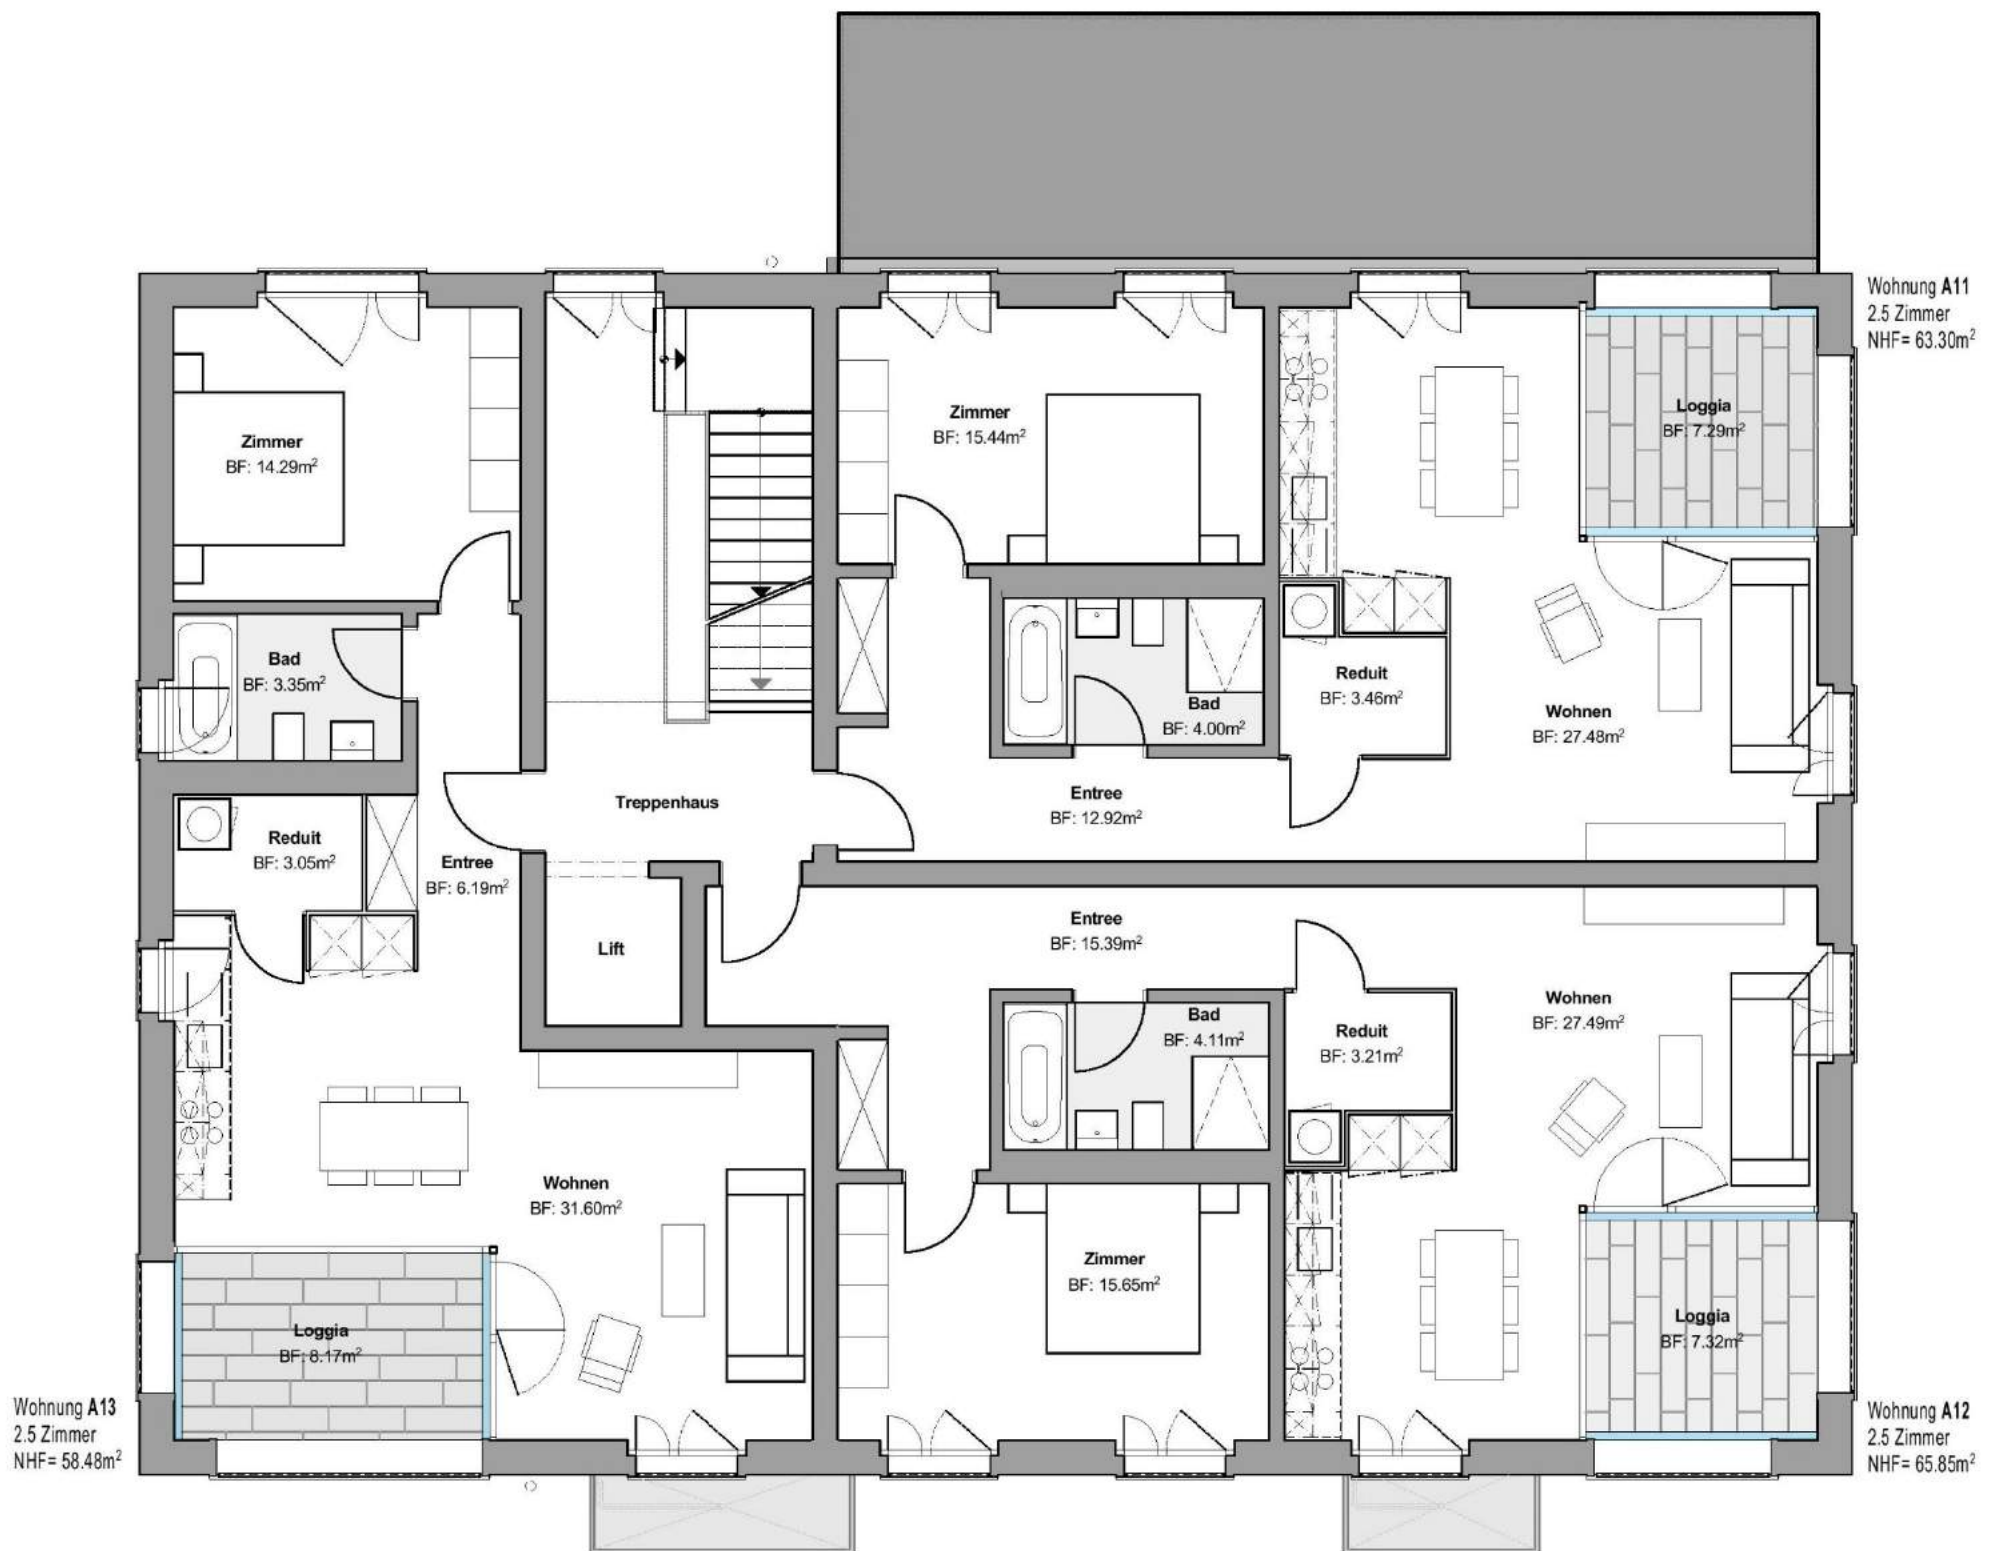

Wohnungsbezeichnung	Anzahl Zimmer	Wohnfläche	Loggia	Kellerfläche
Wohnung A11	2.5-Zimmer	63 m <sup>2</sup>	7 m <sup>2</sup>	6 m <sup>2</sup>
Wohnung A12	2.5-Zimmer	66 m <sup>2</sup>	7 m <sup>2</sup>	6 m <sup>2</sup>
Wohnung A13	2.5-Zimmer	58 m <sup>2</sup>	8 m <sup>2</sup>	6 m <sup>2</sup>





# “Zentrum Riburg“ Möhlin

## Grundrisse Haus A / 2. + 3. Obergeschoss



Wohnungsbezeichnung	Anzahl Zimmer	Wohnfläche	Loggia	Kellerfläche
Wohnung A21	3.5-Zimmer	108 m <sup>2</sup>	12 m <sup>2</sup>	6 m <sup>2</sup>
Wohnung A22	3.5-Zimmer	131 m <sup>2</sup>	12 m <sup>2</sup>	8 m <sup>2</sup>

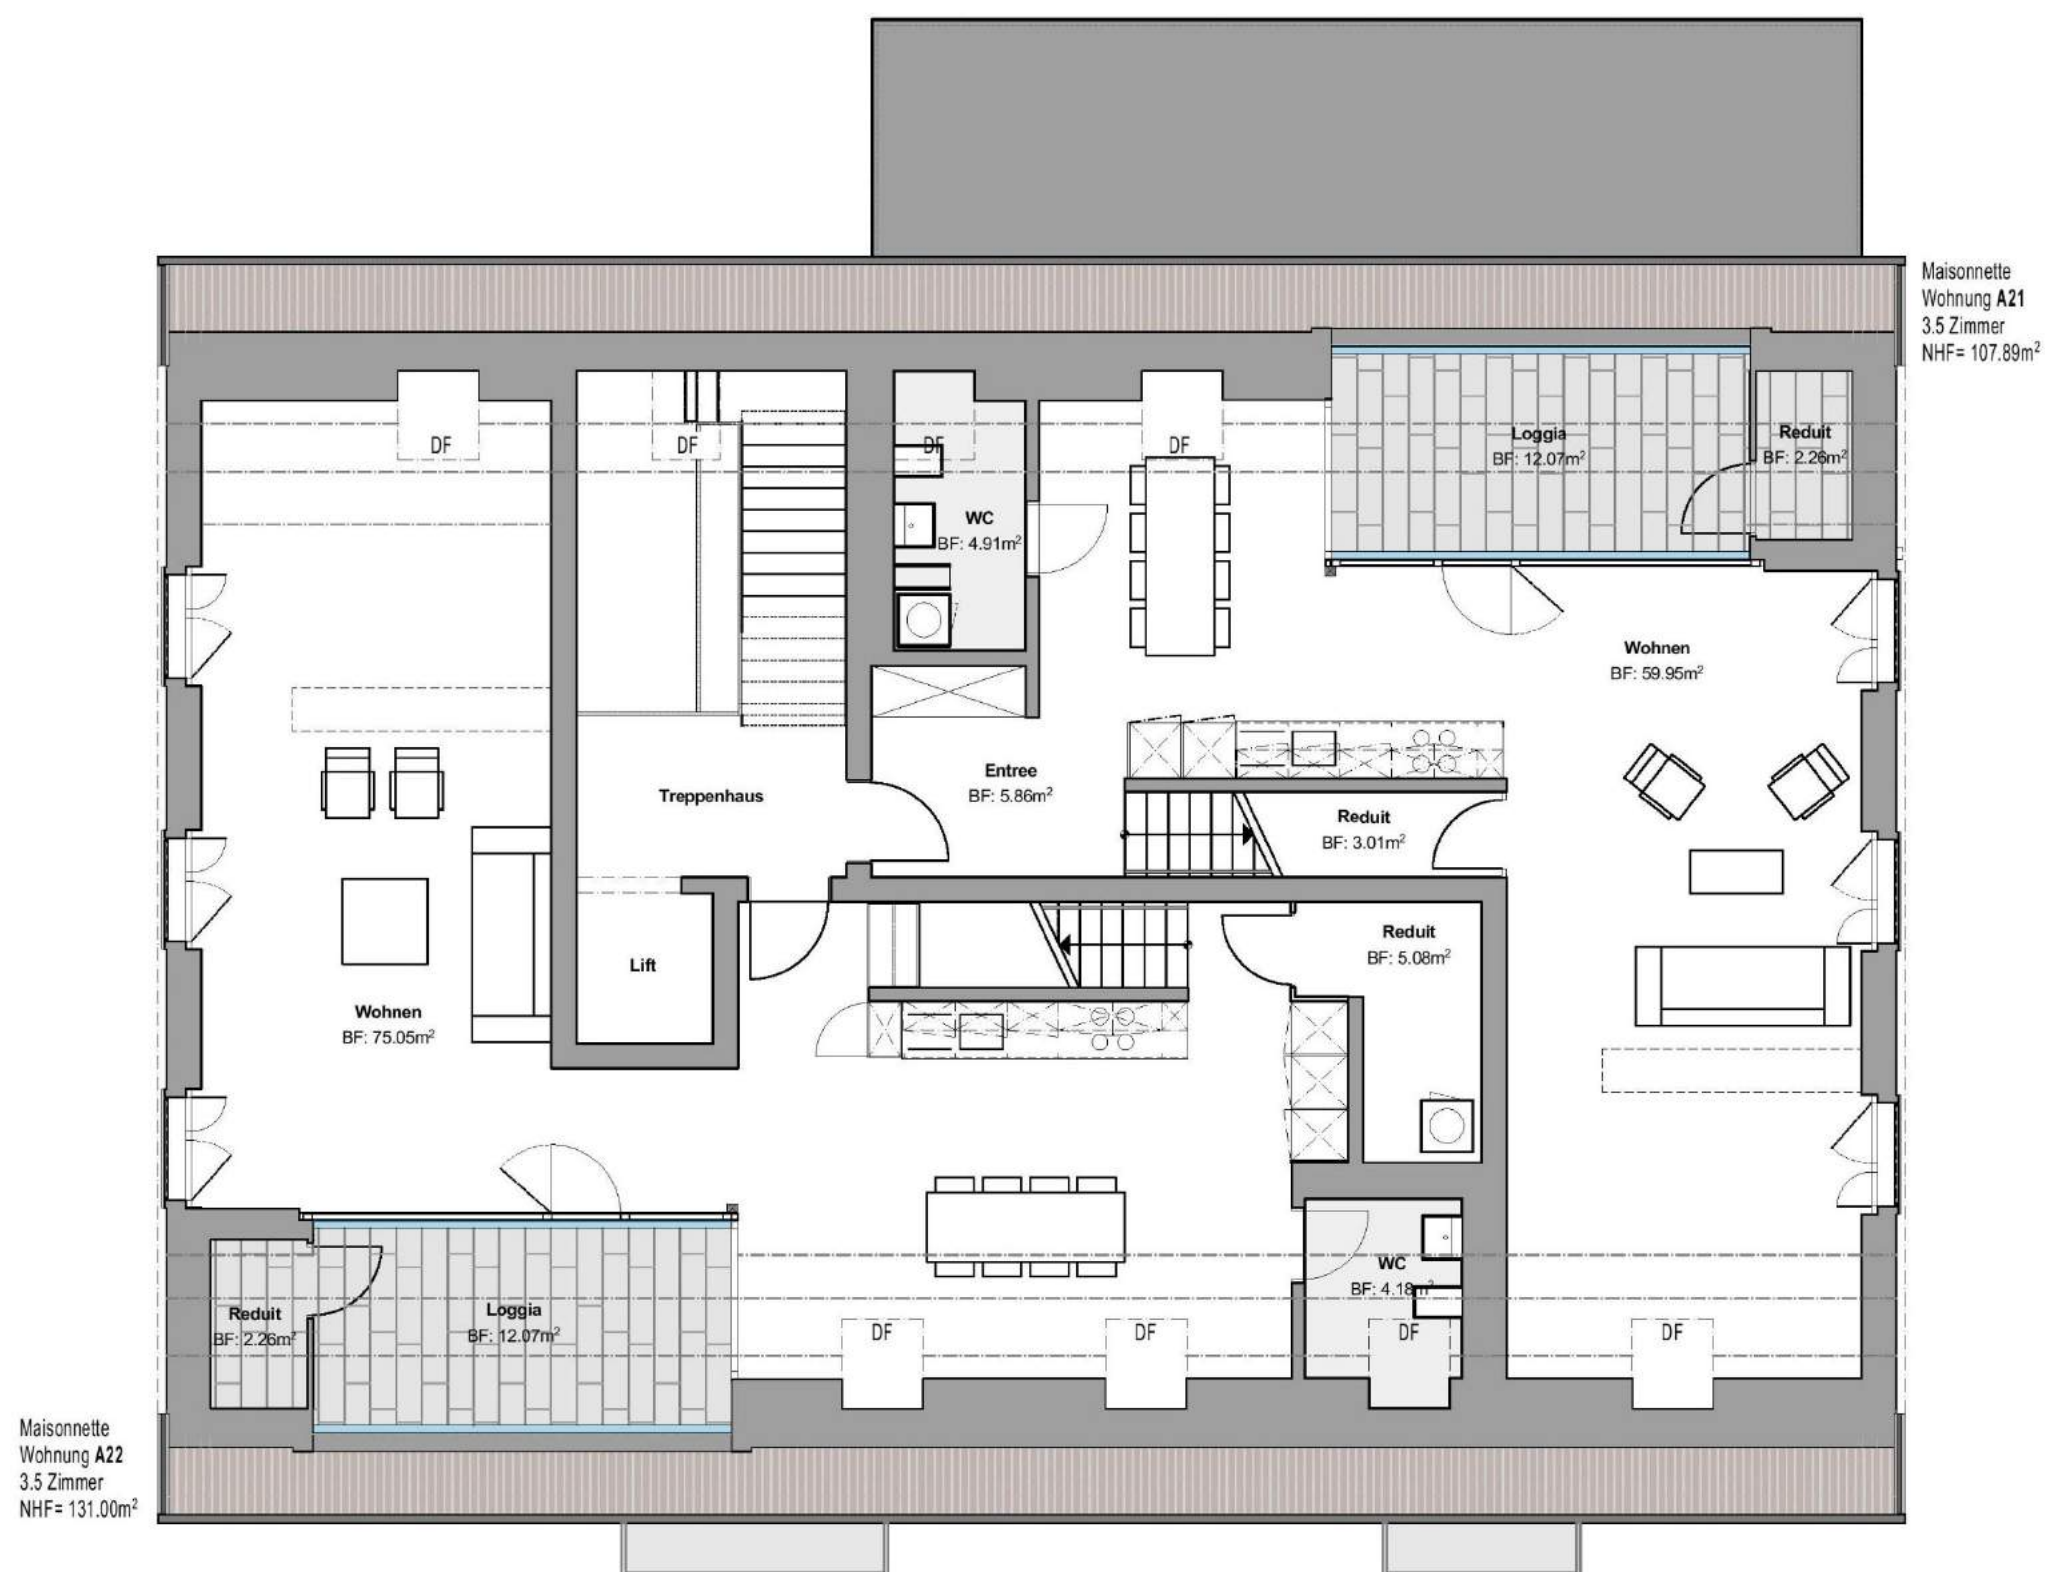

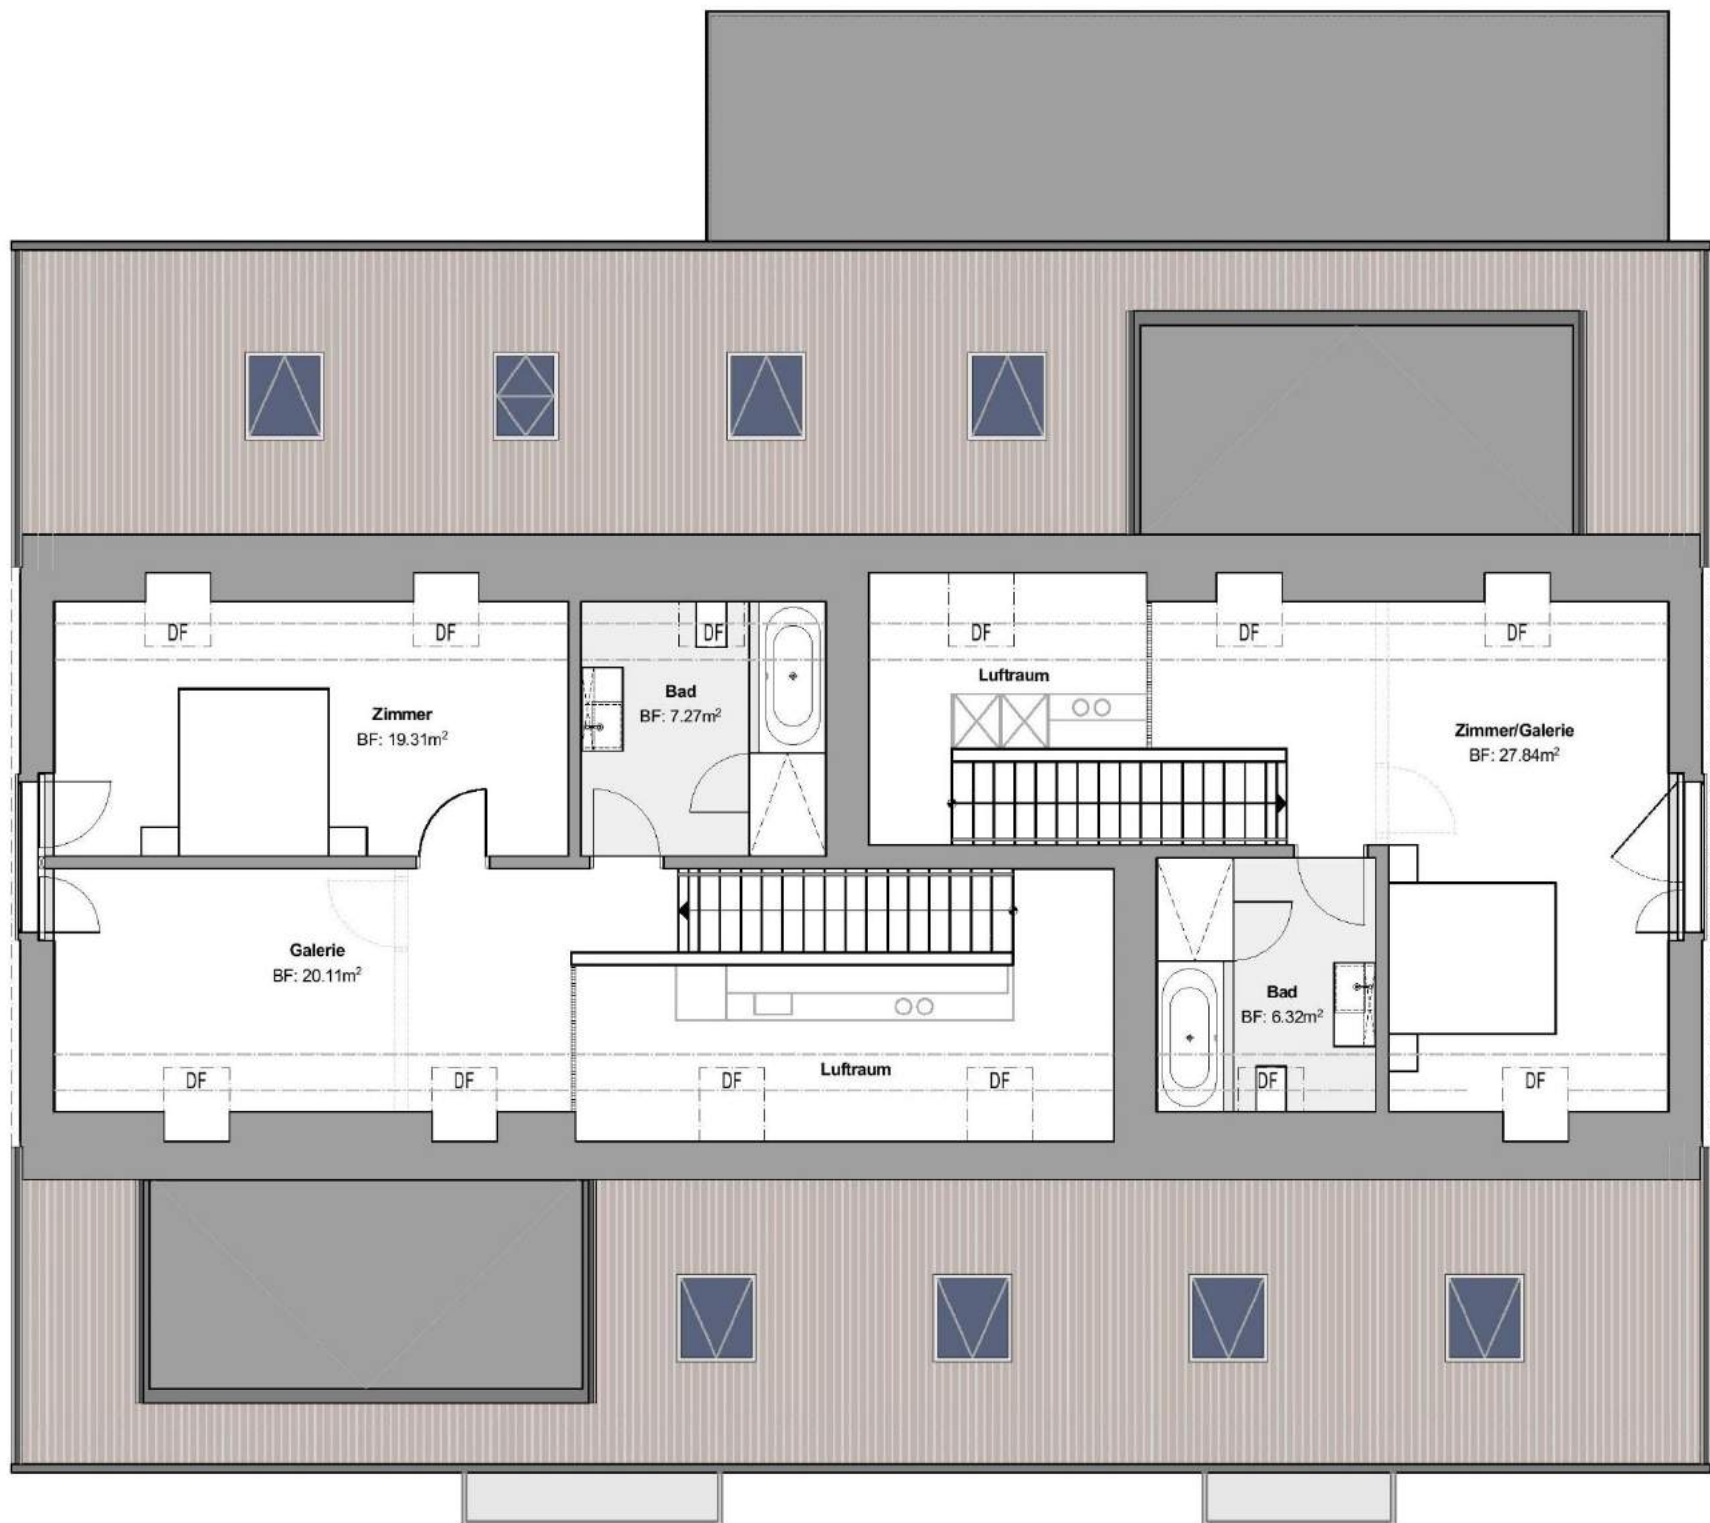

Maisonnette  
Wohnung A21  
3.5 Zimmer  
NHF= 107.89m<sup>2</sup>


Maisonnette  
Wohnung A22  
3.5 Zimmer  
NHF= 131.00m<sup>2</sup>

# “Zentrum Riburg“ Möhlin

## Grundrisse Haus B / 1. – 3. Obergeschoss



Wohnungsbezeichnung	Anzahl Zimmer	Wohnfläche	Loggia	Kellerfläche
Wohnung B11 / B21 / B31	3.5-Zimmer	81 m <sup>2</sup>	9 m <sup>2</sup>	6 m <sup>2</sup>
Wohnung B12 / B22 / B32	4.5-Zimmer	105 m <sup>2</sup>	9 m <sup>2</sup>	6 m <sup>2</sup>
Wohnung B13 / B23 / B33	3.5-Zimmer	87 m <sup>2</sup>	9 m <sup>2</sup>	6 m <sup>2</sup>

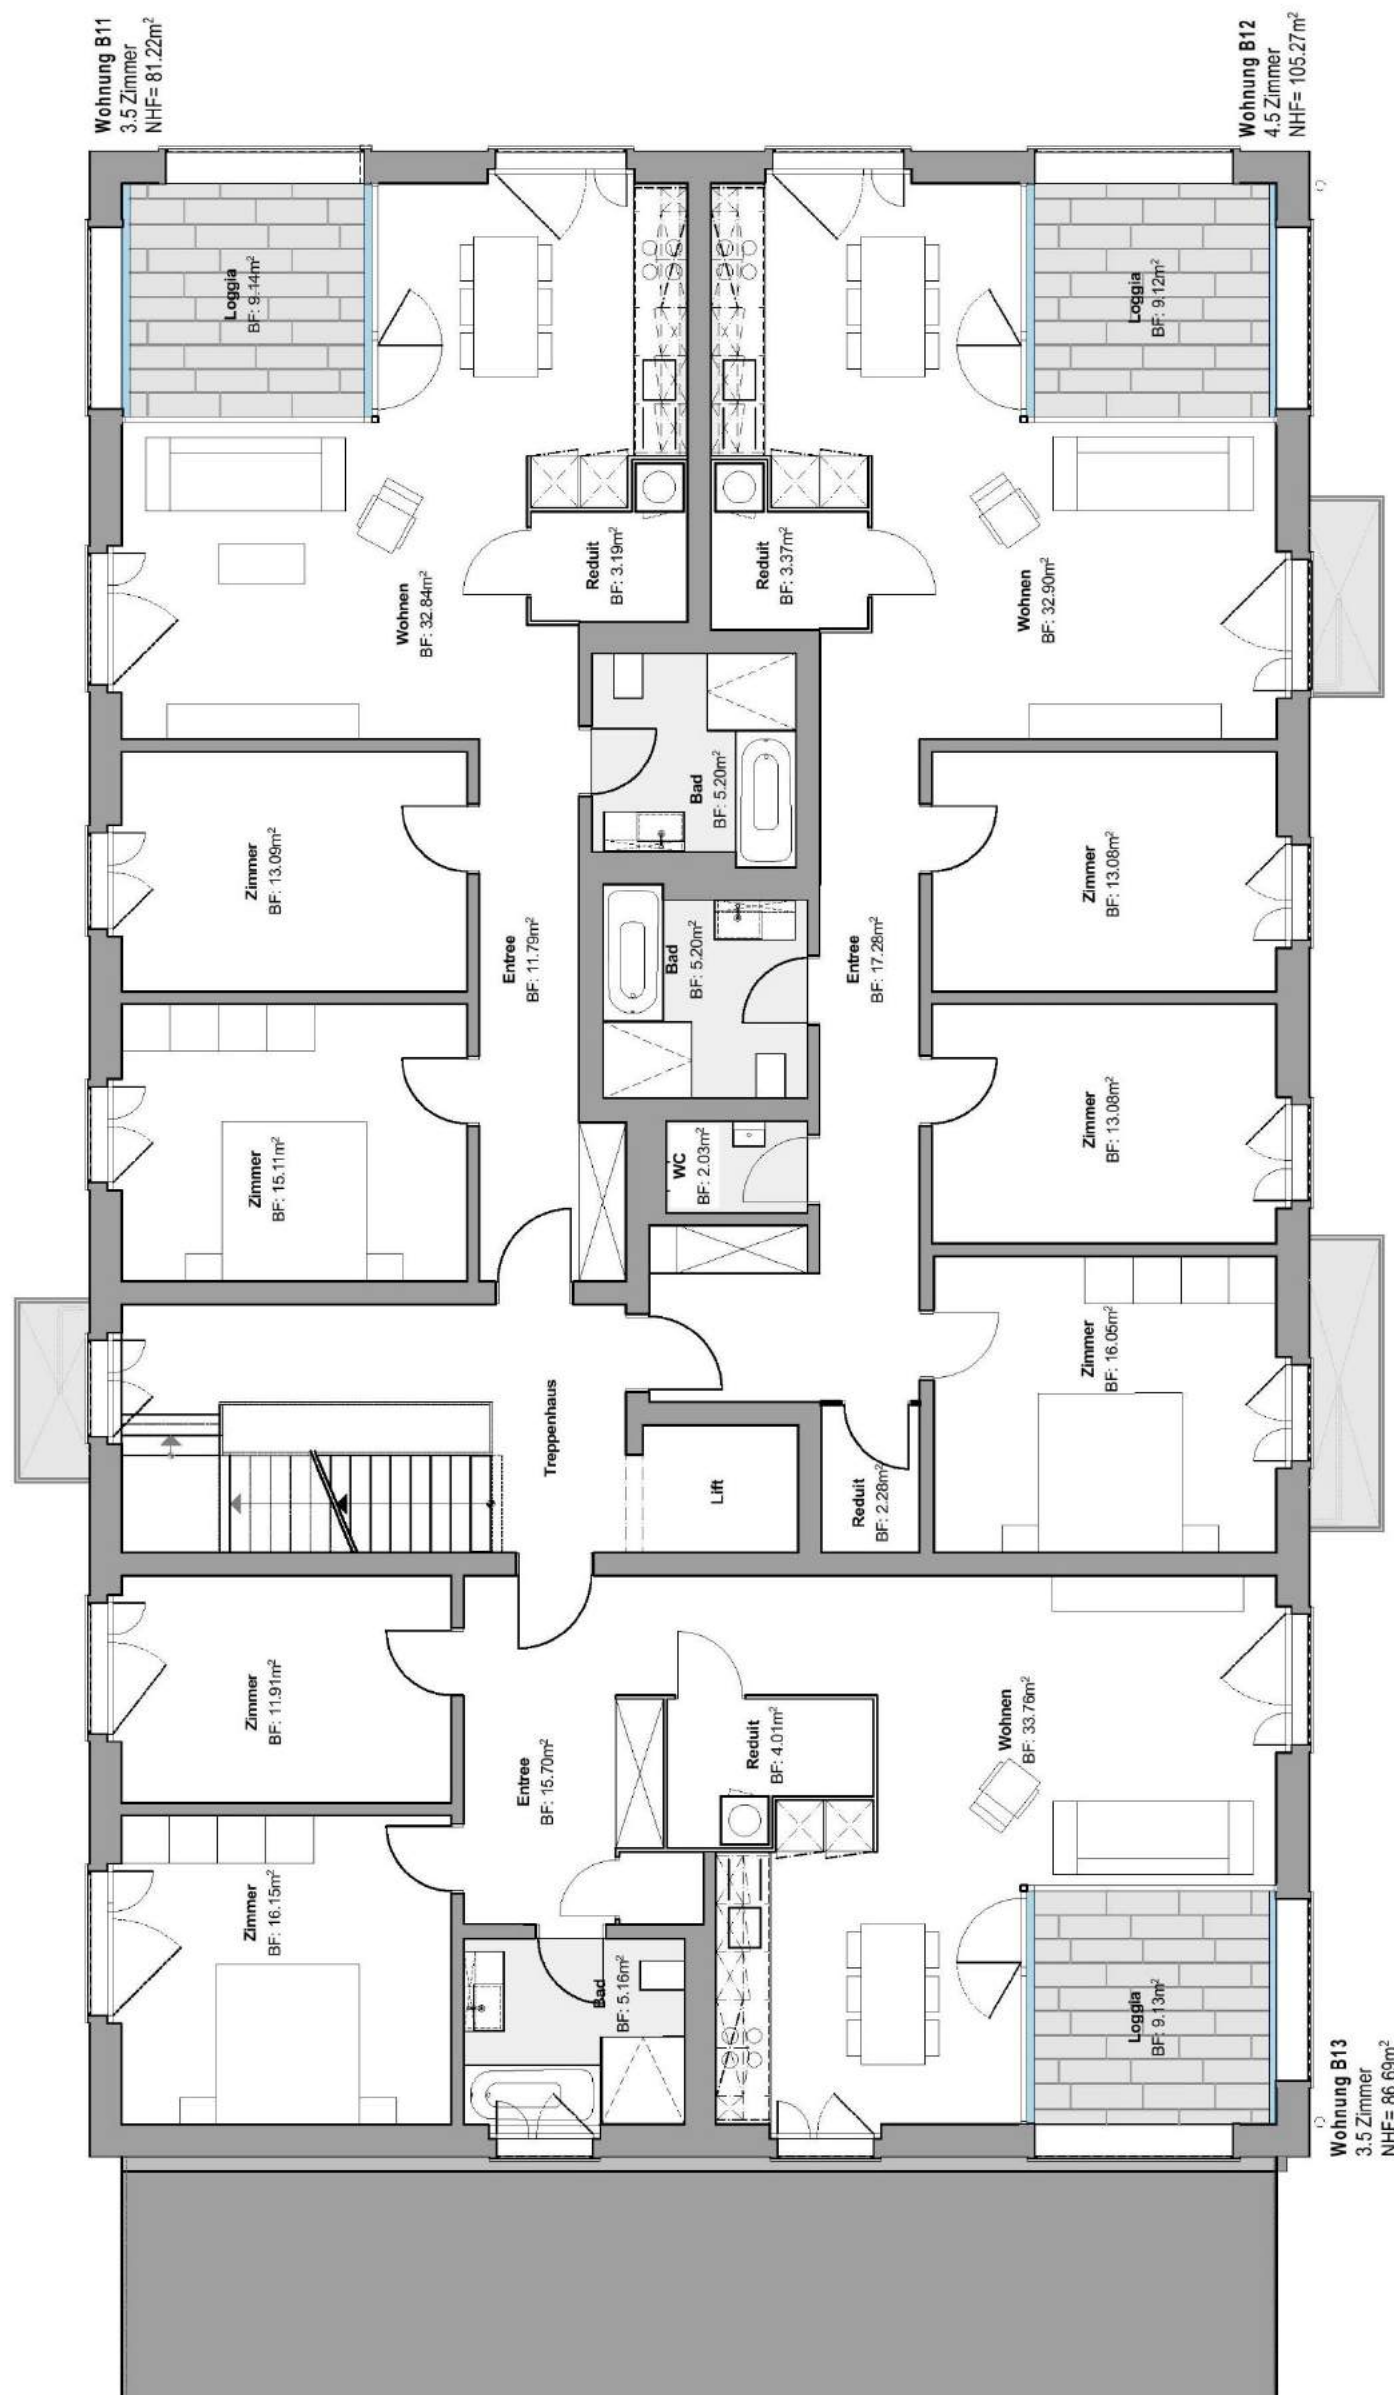

# “Zentrum Riburg“ Möhlin

## Grundrisse Haus C / 1. – 3. Obergeschoss



Wohnungsbezeichnung	Anzahl Zimmer	Wohnfläche	Loggia	Kellerfläche
Wohnung C11 / C21 / C31	3.5-Zimmer	88 m <sup>2</sup>	10 m <sup>2</sup>	6 m <sup>2</sup>
Wohnung C12 / C22 / C32	3.5-Zimmer	85 m <sup>2</sup>	10 m <sup>2</sup>	6 m <sup>2</sup>
Wohnung C13 / C23 / C33	2.5-Zimmer	66 m <sup>2</sup>	10 m <sup>2</sup>	5 m <sup>2</sup>

