





Voorgevel

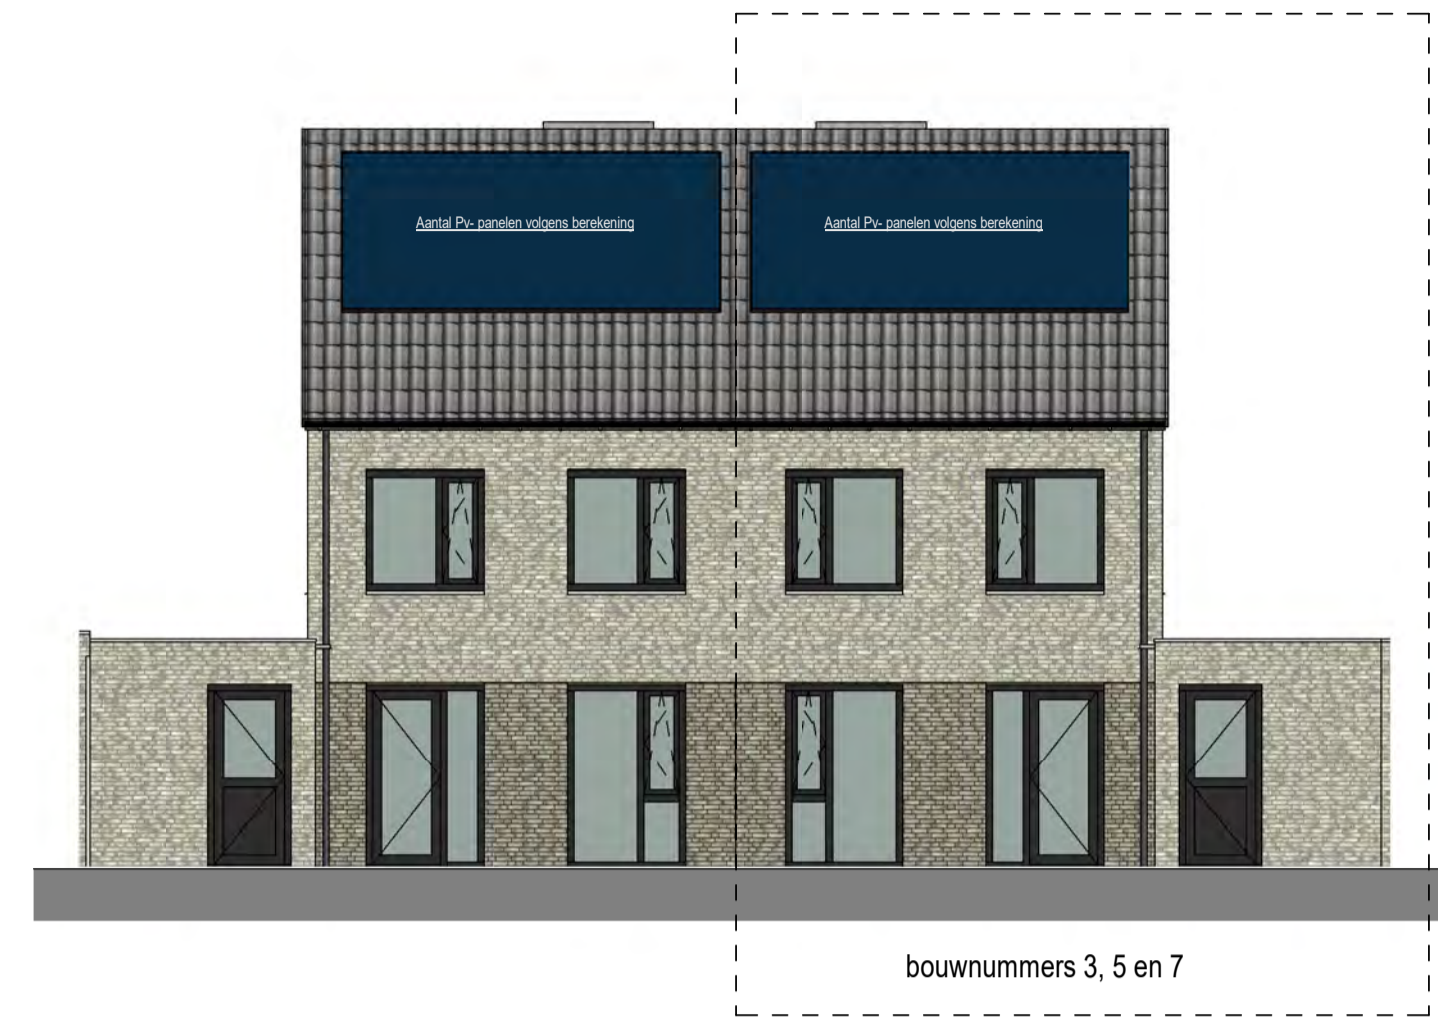


Achtergevel




Linker zijgevel

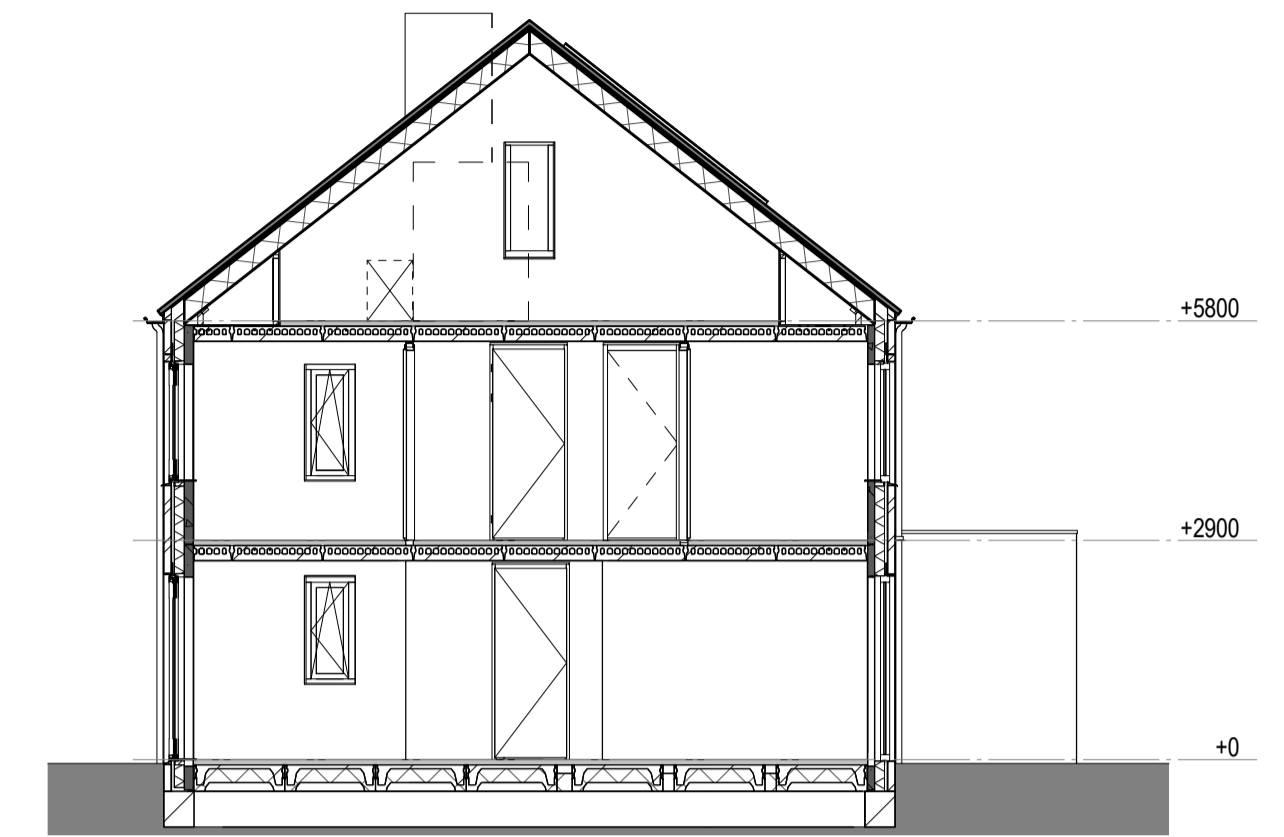


doorsnede

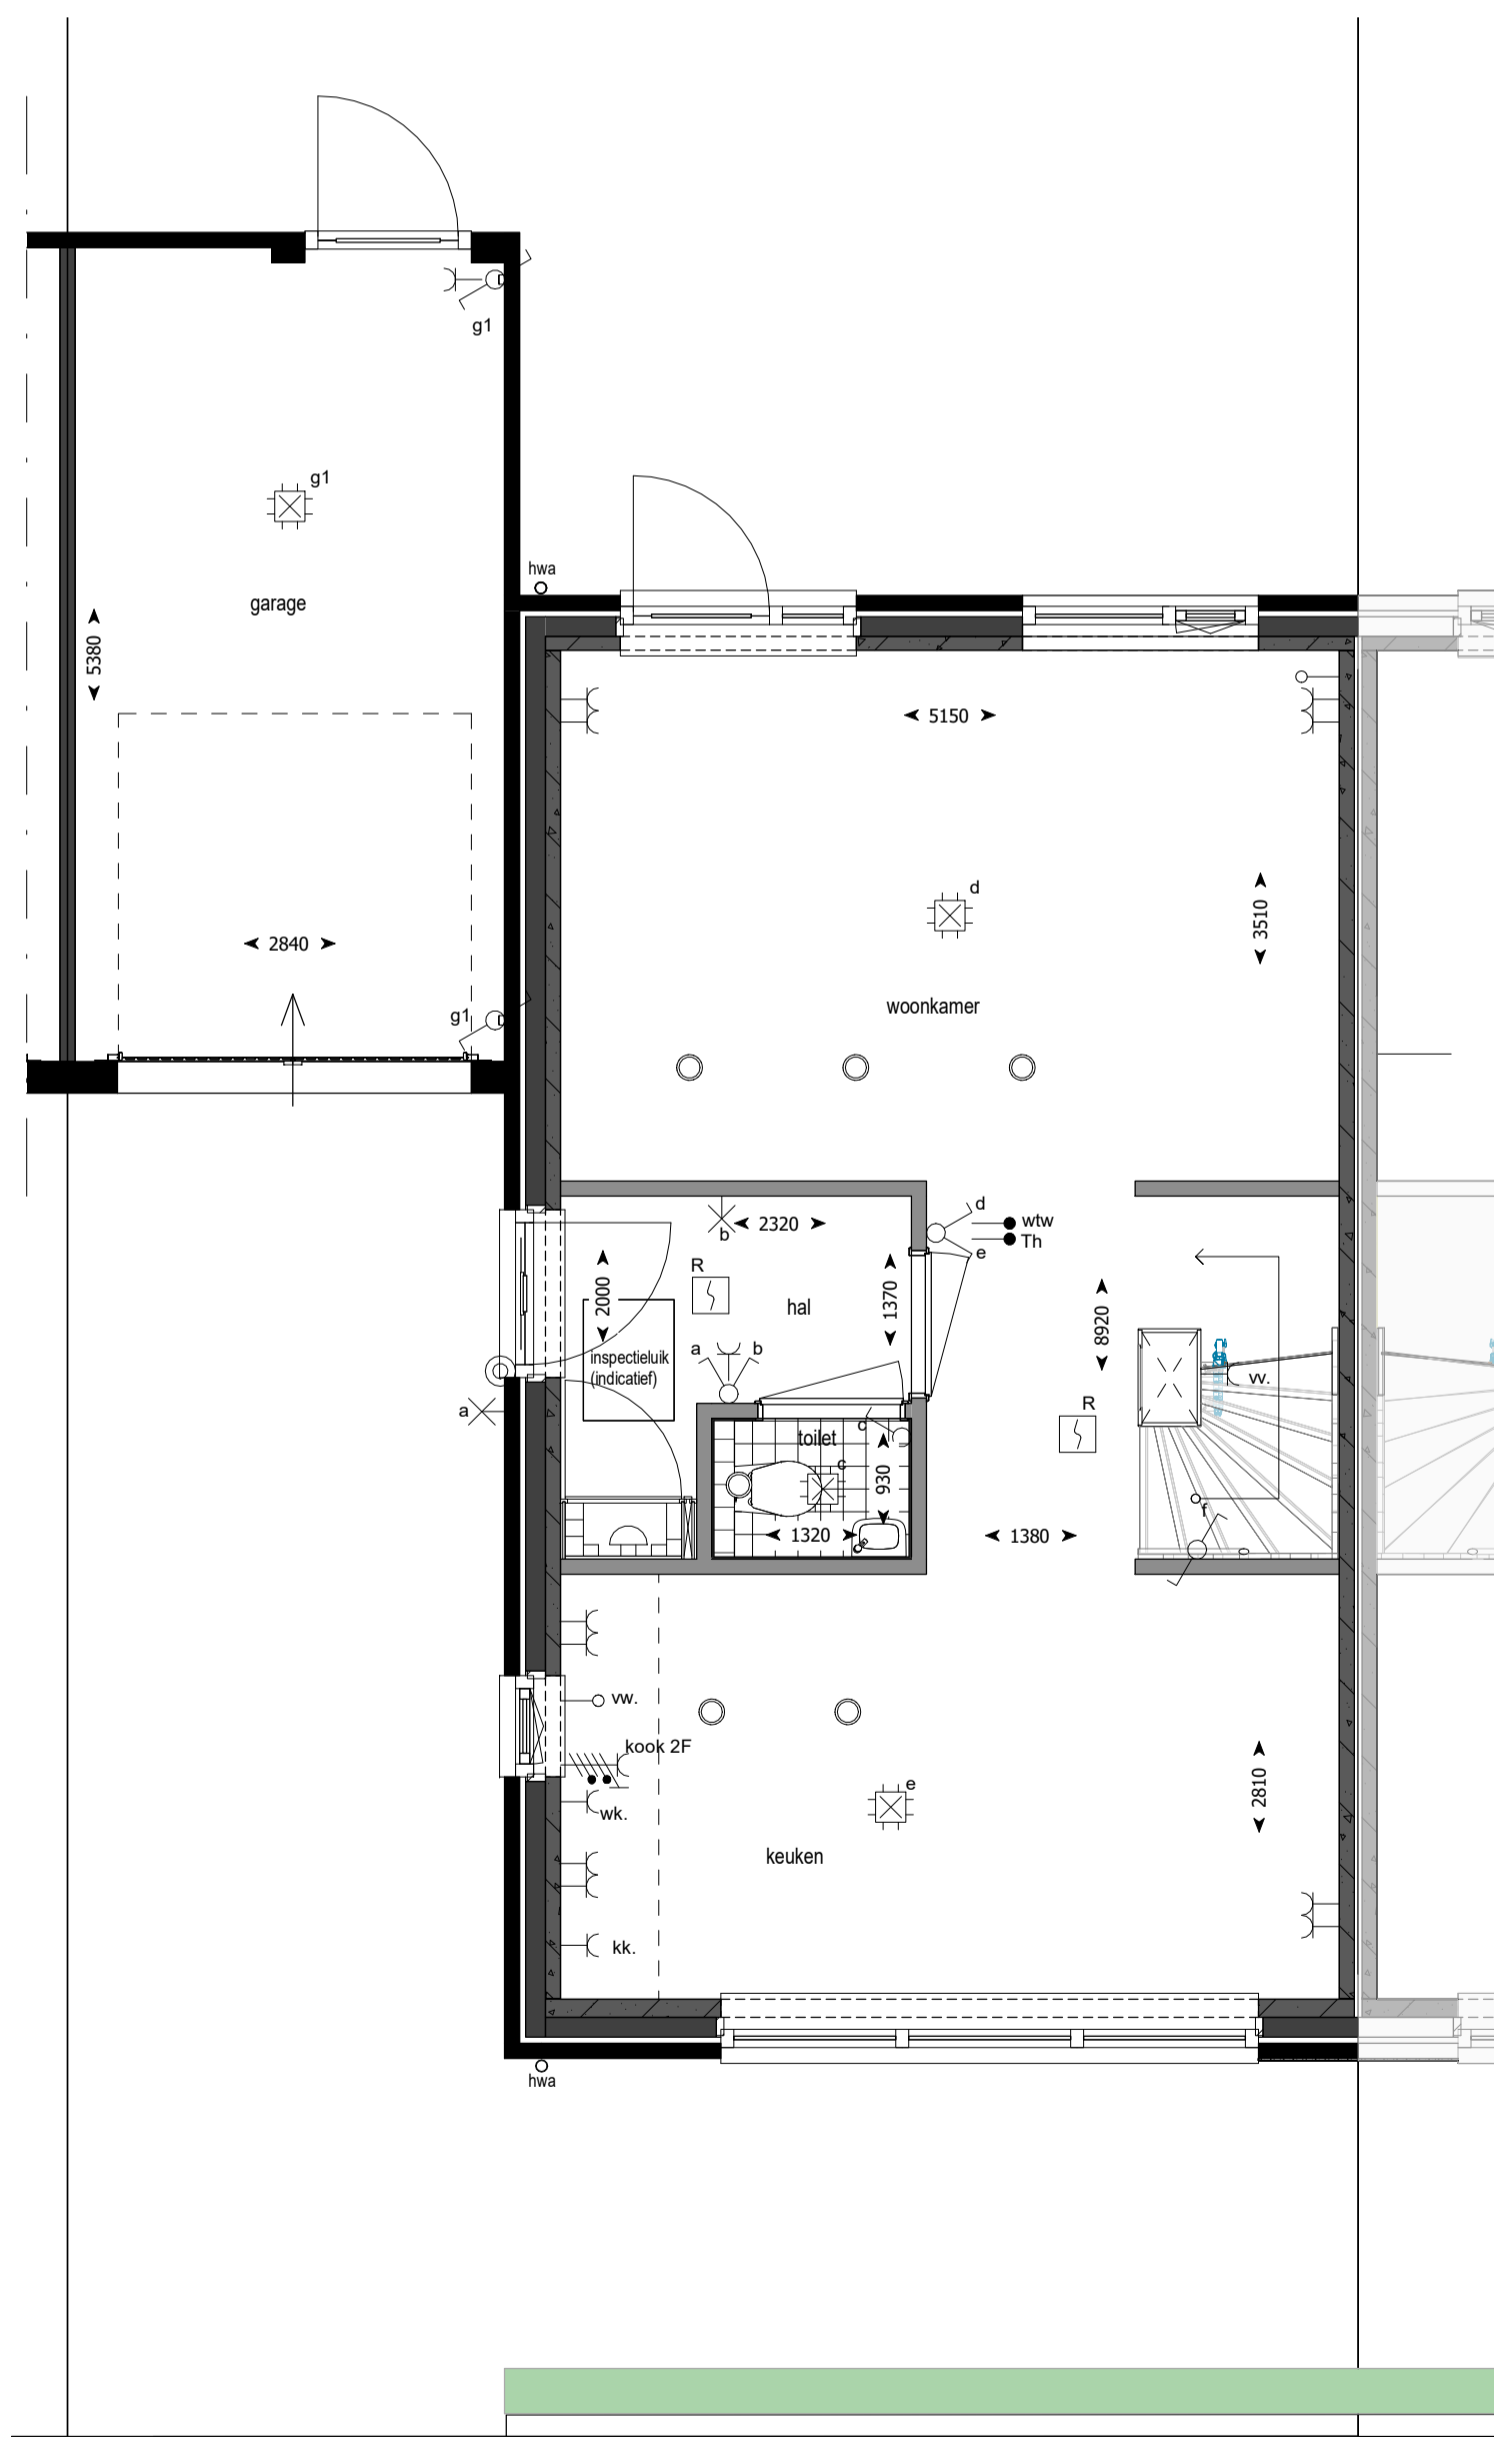

Begane grond

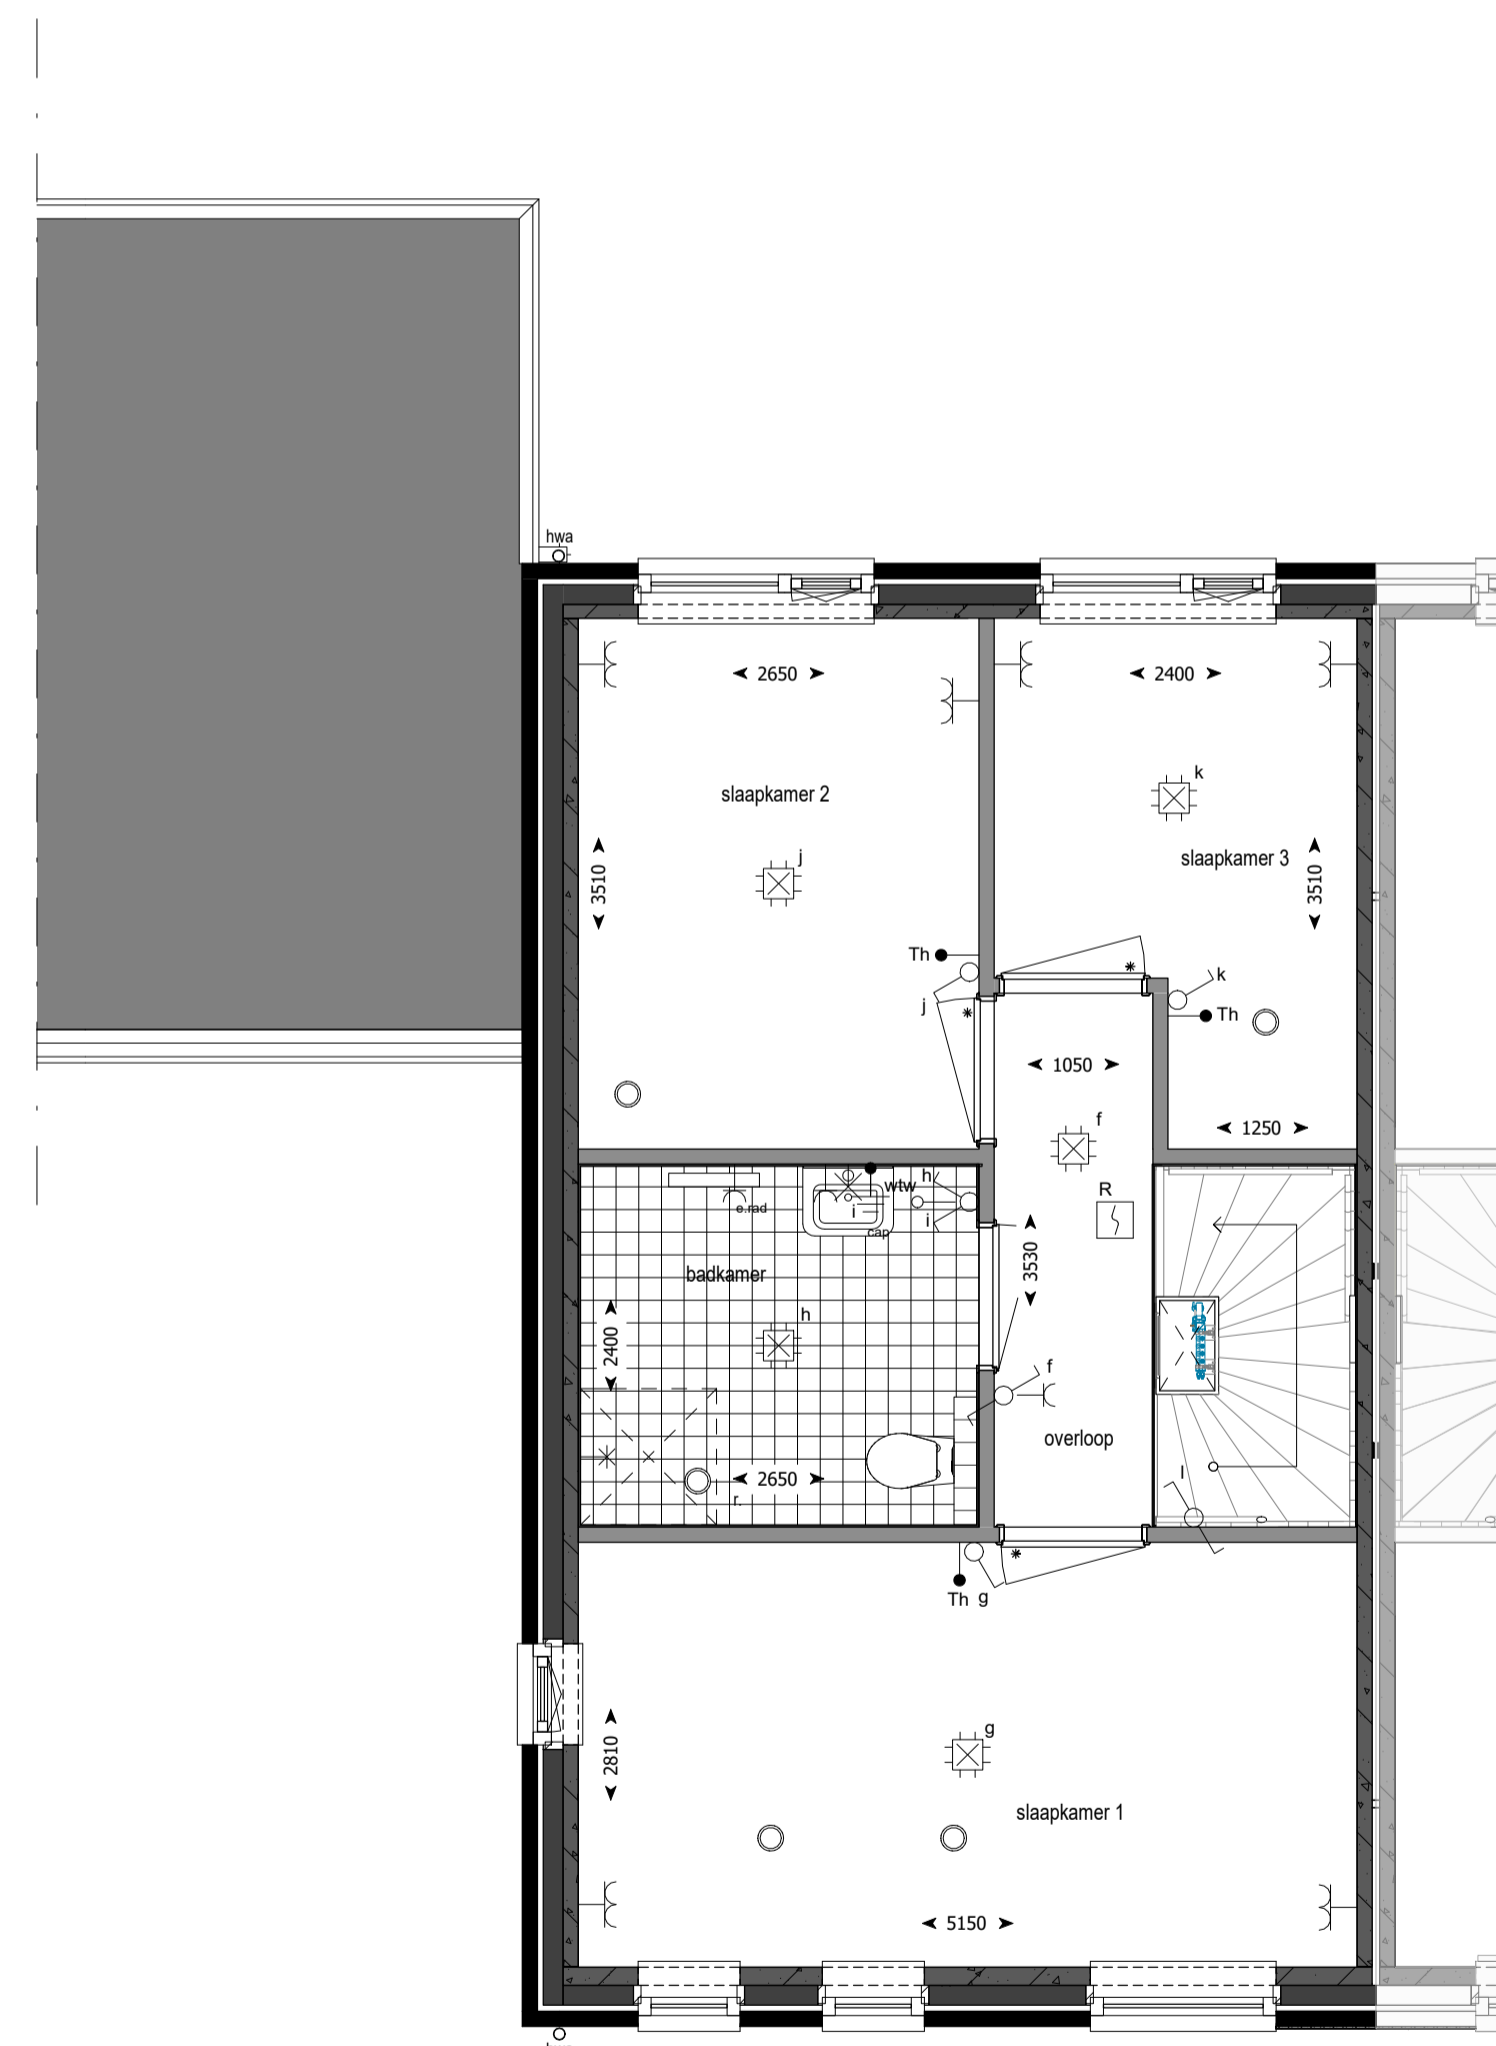

Eerste verdieping

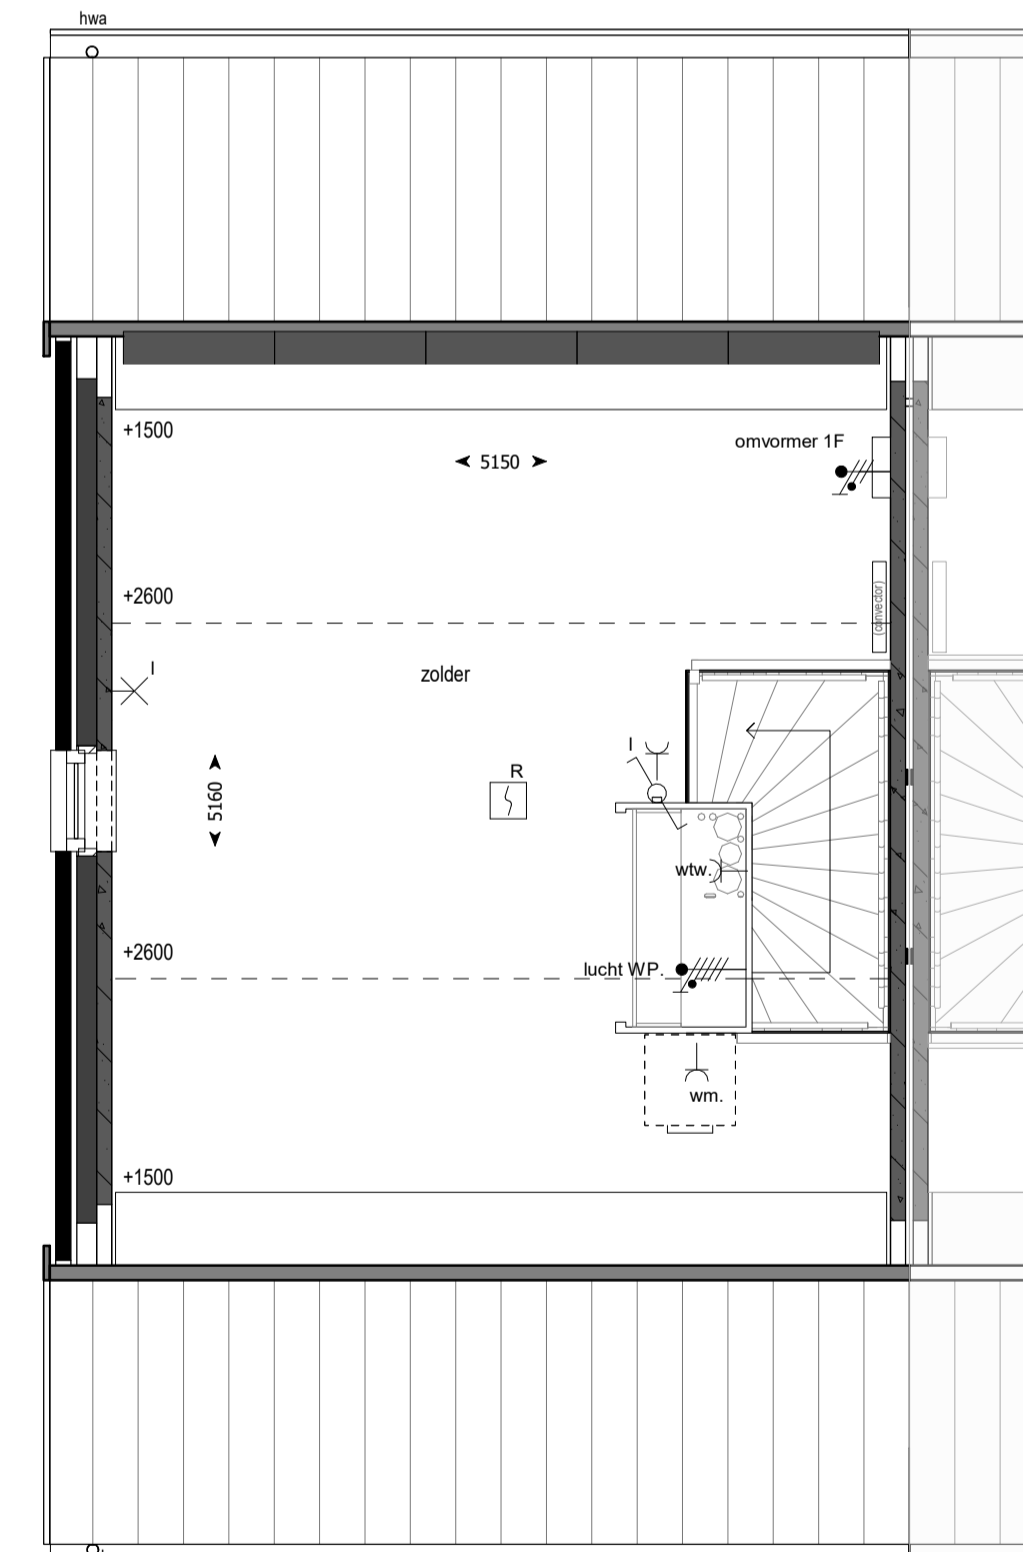

Tweede verdieping

RENVOOI

- Onbedrade leiding
- Beldrukker
- Bel
- Enkele schakelaar
- Wissel schakelaar
- Serie schakelaar
- Enkele wandcontactdoos met randaarde
- Dubbele wandcontactdoos met randaarde verticaal
- Dubbele wandcontactdoos met randaarde horizontaal
- Perilex wandcontactdoos
- Optische rookmelder
- Aansluitpunt verlichting plafond
- Aansluitpunt verlichting wand (zonder armatuur)
- Afzuigpunt ventilatie
- th Thermostaat
- wtw Mechanische Ventilatie
- v Vloerverwarming verdeler
- wk Wasemkap
- kk Koelkast
- wm Wasmachine
- mk Meterkast
- vw Vaastwasser

BOUWKUNDIGE

- Schoon metselwerk
- Binnenwanden
- Betonwanden
- Isolatie
- Tegelvloer
- Geluidsisolerende deuren
- Afm. convector indicatief



Bouwnummers 3, 5, 7

