


Die Gemeinde Pettneu a.A. plant den Zusammenschluss des Kindergartens an die denkmalgeschützte Volkschule inklusive Verbindungsstrasse. Der Bestand Kindergarten wird abgerissen und neugeplant. Die Verbindung beider Gebäude erfolgt über einen Verbindungstrakt. Die aktuelle Sporthalle der Volkschule entspricht nicht dem Standart und wurde unter dem Neubau eingeplant, sowie ein öffentlicher Bereich für Jugendliche und eine neue Dorfbibliothek entworfen. Da Nachmittagsbetreuungen immer gefragter werden, wurde in der Volkschule ein Mittagstisch angedacht, welcher auf Anfrage von Kindergärtnerinnen und Schülern gleichzeitig genutzt werden kann.

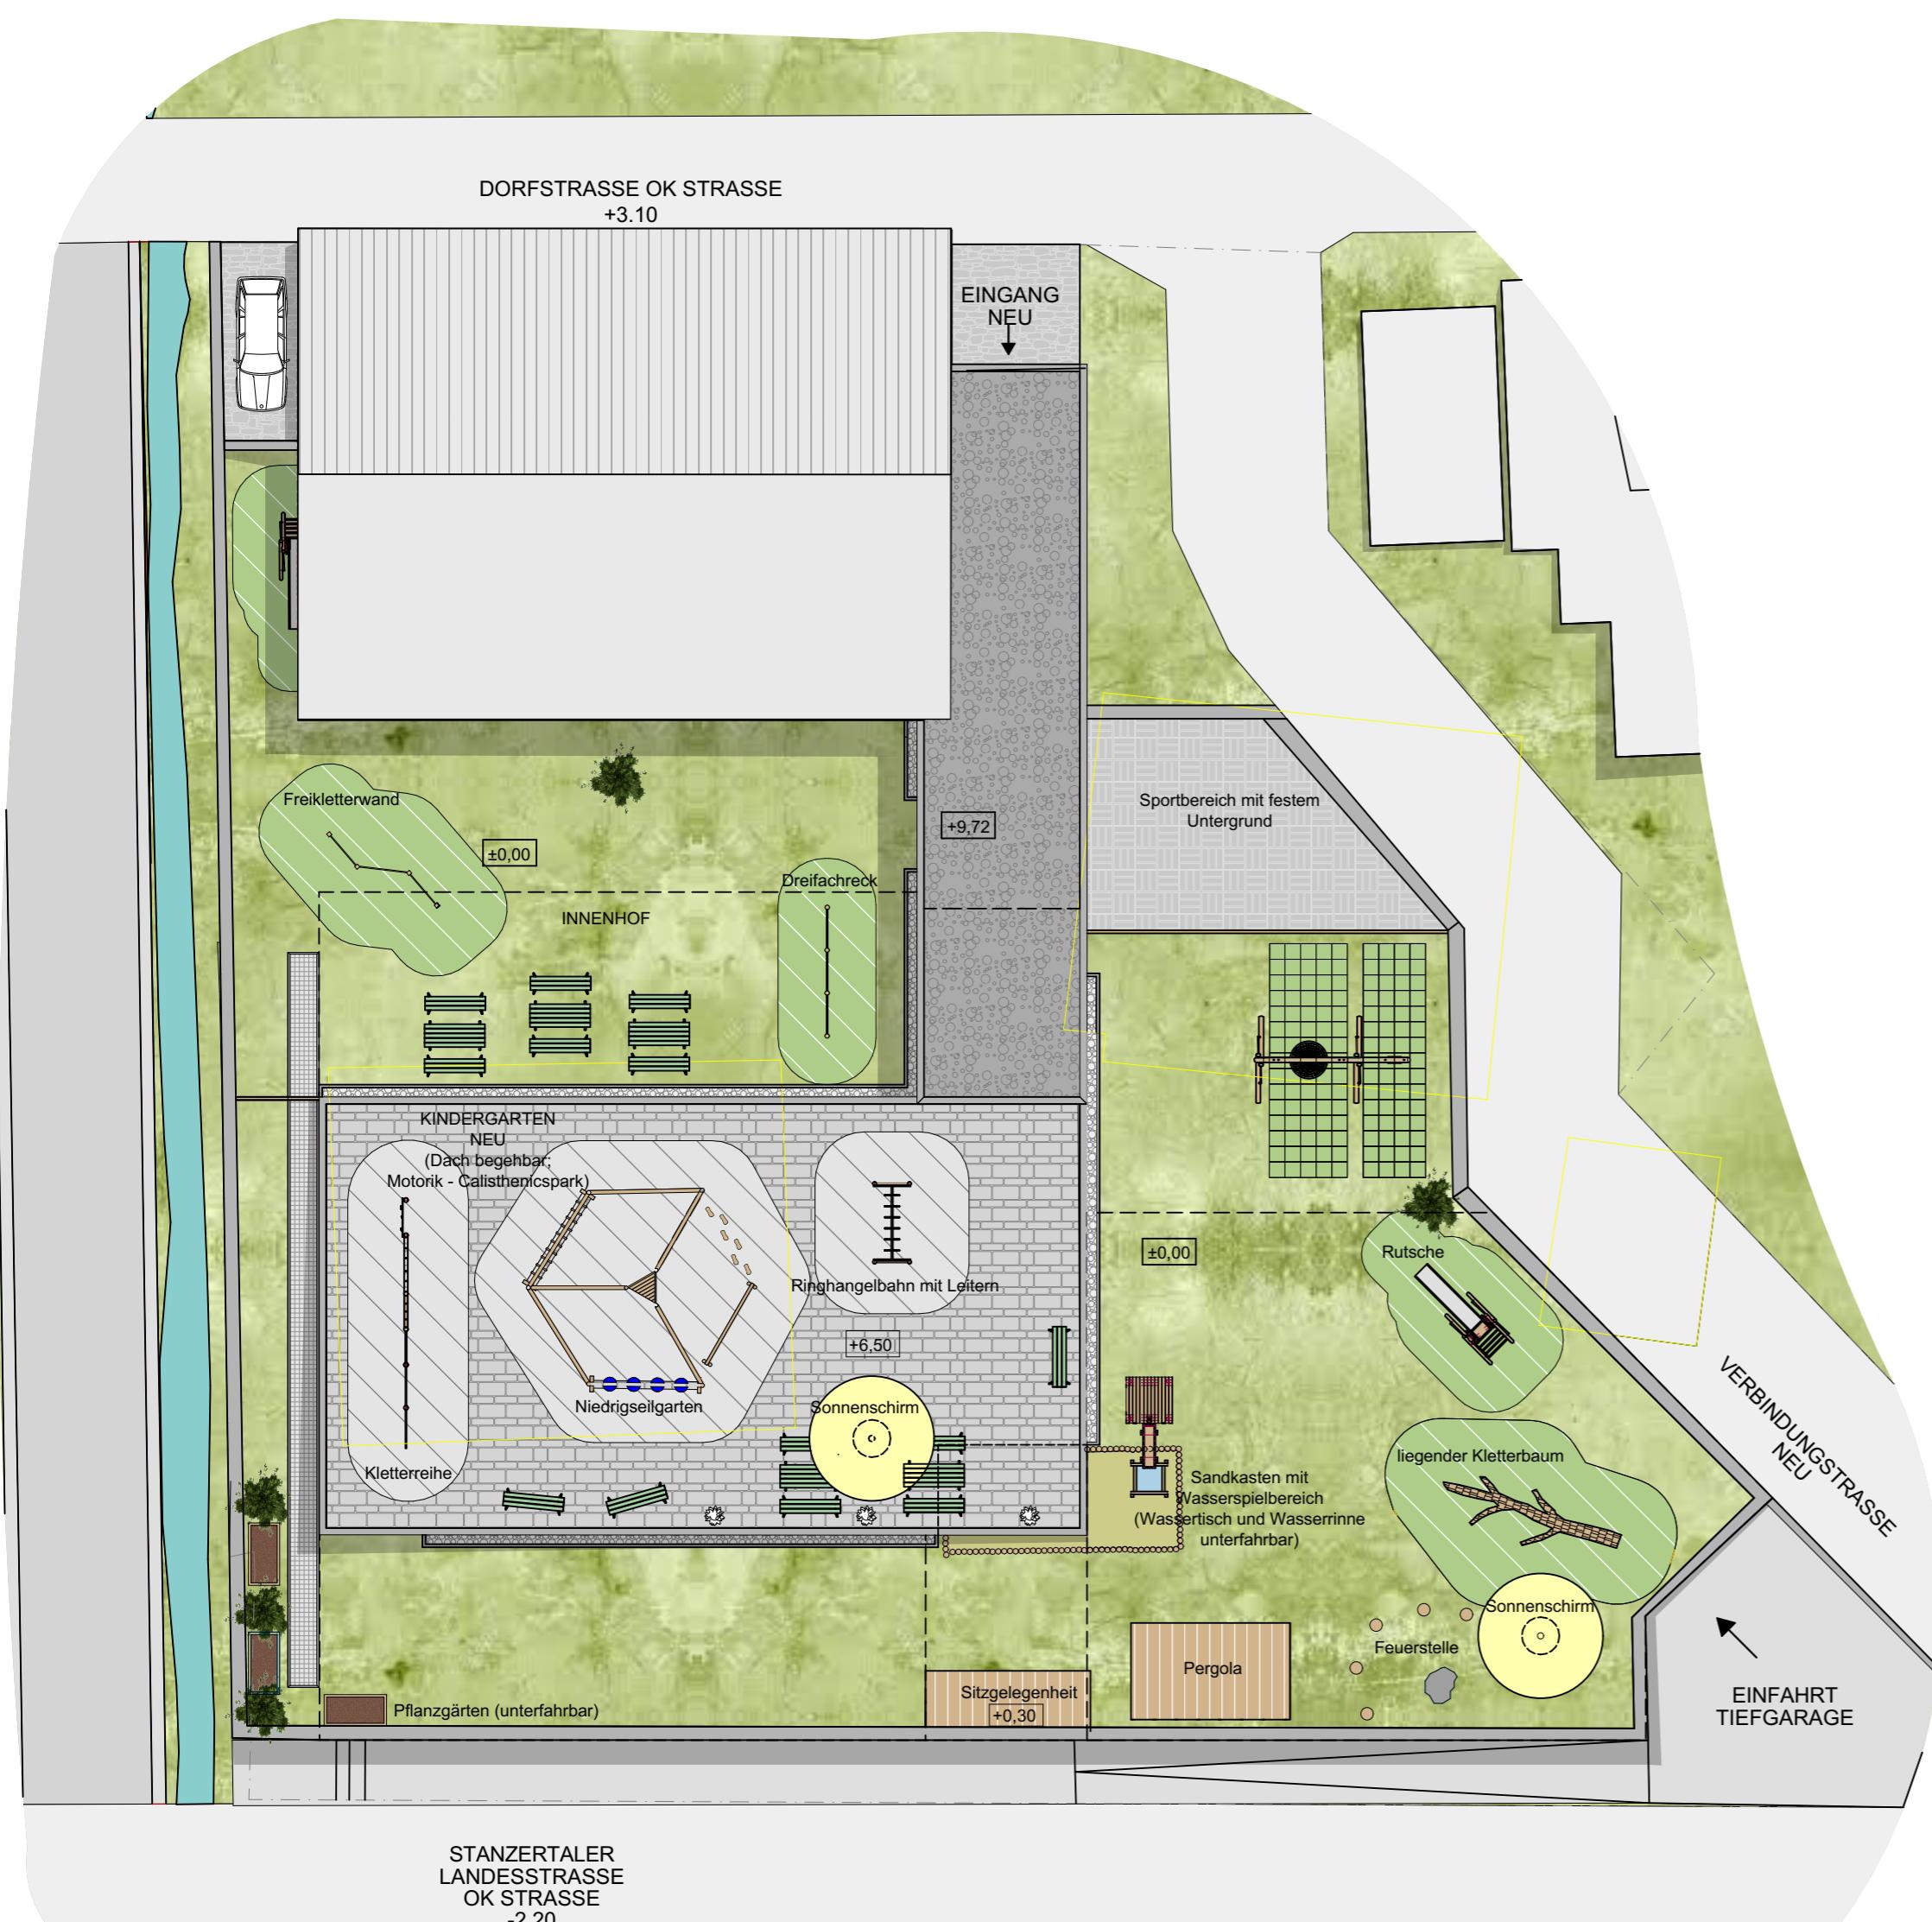

Die Fassade besteht aus abwechselnd orangen und hellgrauen Eternit Largo Platten mit einer Größe von 1,20x2,60m.

Der Neubau soll sich vom Bestand abheben, jedoch nicht zu chaotisch wirken. Durch die abwechselnd stehenden und liegenden Platten wirkt das Gebäude kompakt. Durch die zweifarbige Fassade hebt sich das Gebäude von seiner Umgebung ab und sticht einem sofort ins Auge.

Da der Dachboden der Volkschule ausgebaut wird, wird das Dach mit Eternit Europa Dachsteinen in der Farbe rotbraun neugedeckt.

