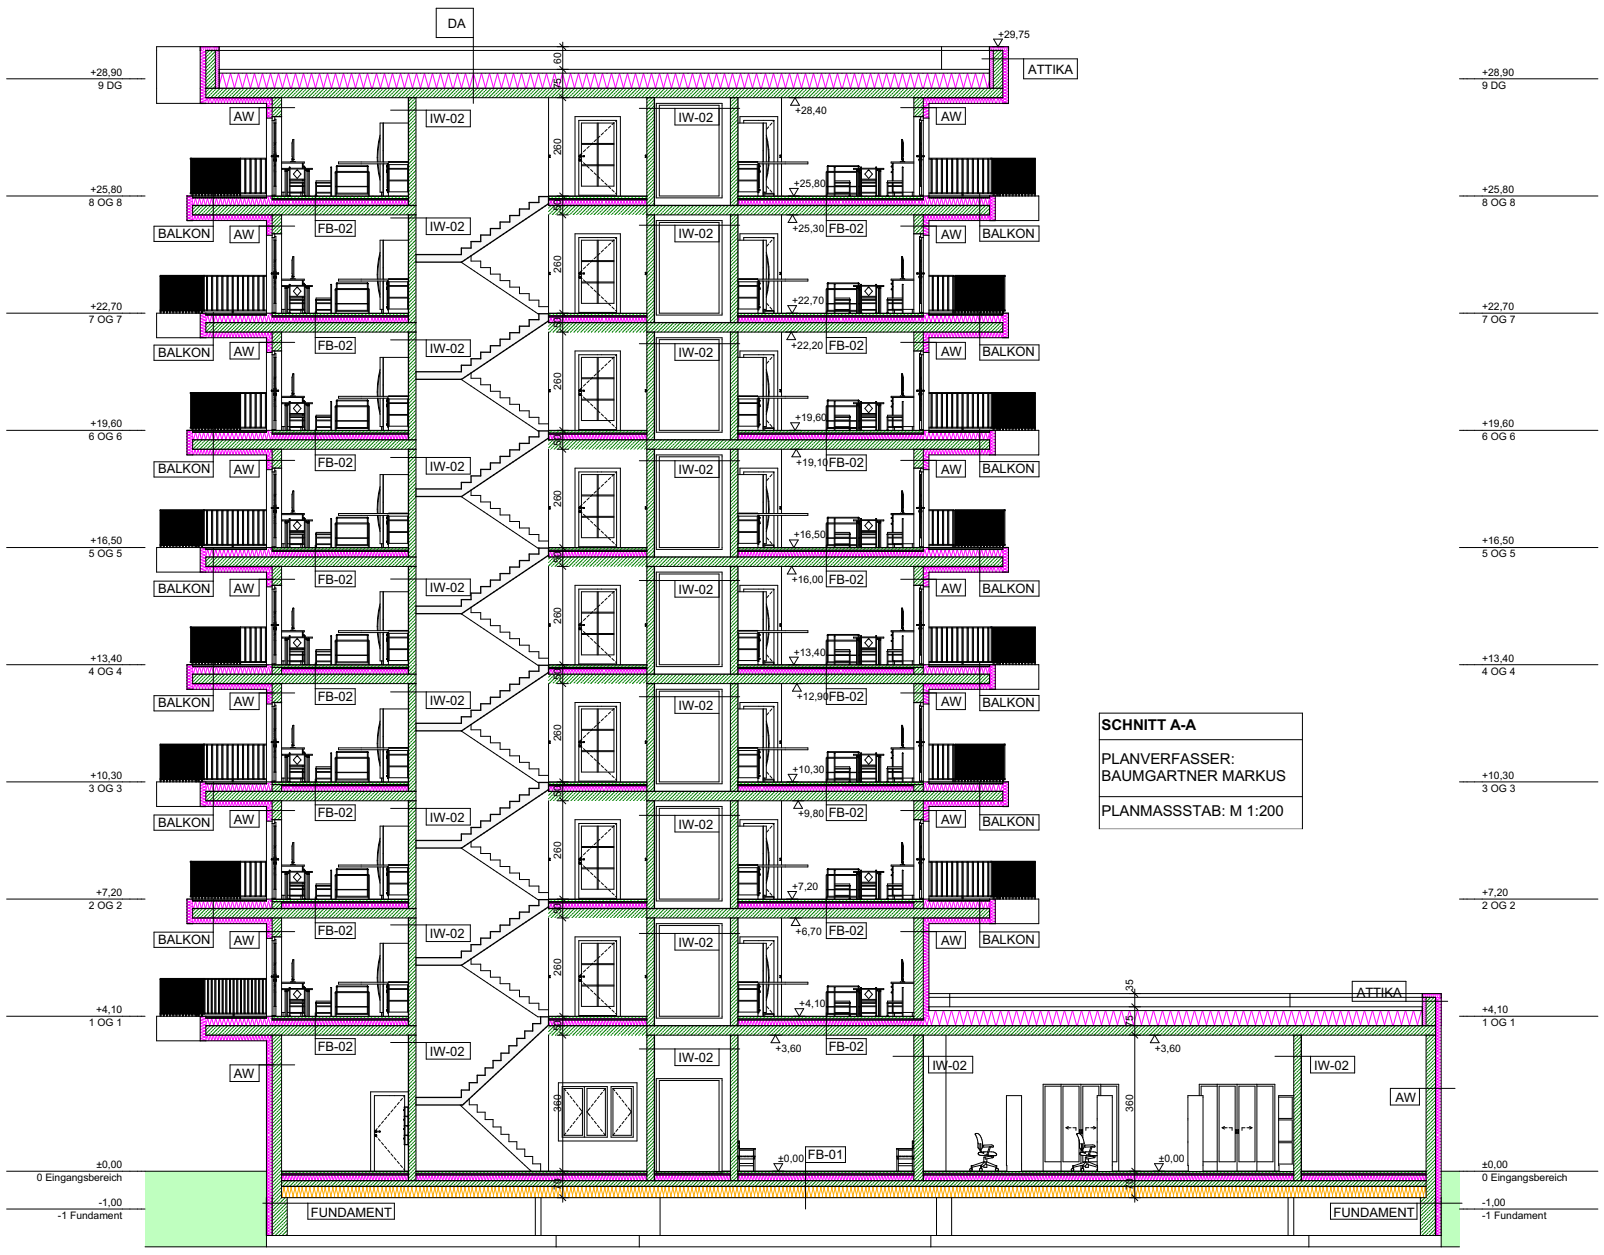
DA
ATTIKA
+29,75
+28,90
9 DG
+25,80
8 OG 8
+22,70
7 OG 7
+19,60
6 OG 6
+16,50
5 OG 5
+13,40
4 OG 4
+10,30
3 OG 3
+7,20
2 OG 2
+4,10
1 OG 1
±0,00
0 Eingangsbereich
-1,00
-1 Fundament
AW
BALKON
FB-02
IW-02
FB-01
FUNDAMENT
+28,40
+25,30
+22,20
+19,10
+16,00
+12,90
+9,80
+6,70
+3,60
260
360
SCHNITT A-A
PLANVERFASSER:
BAUMGARTNER MARKUS
PLANMASSSTAB: M 1:200